




PIANTA PIANO PRIMO RIALZATO - STATO ATTUALE
Scala 1:100

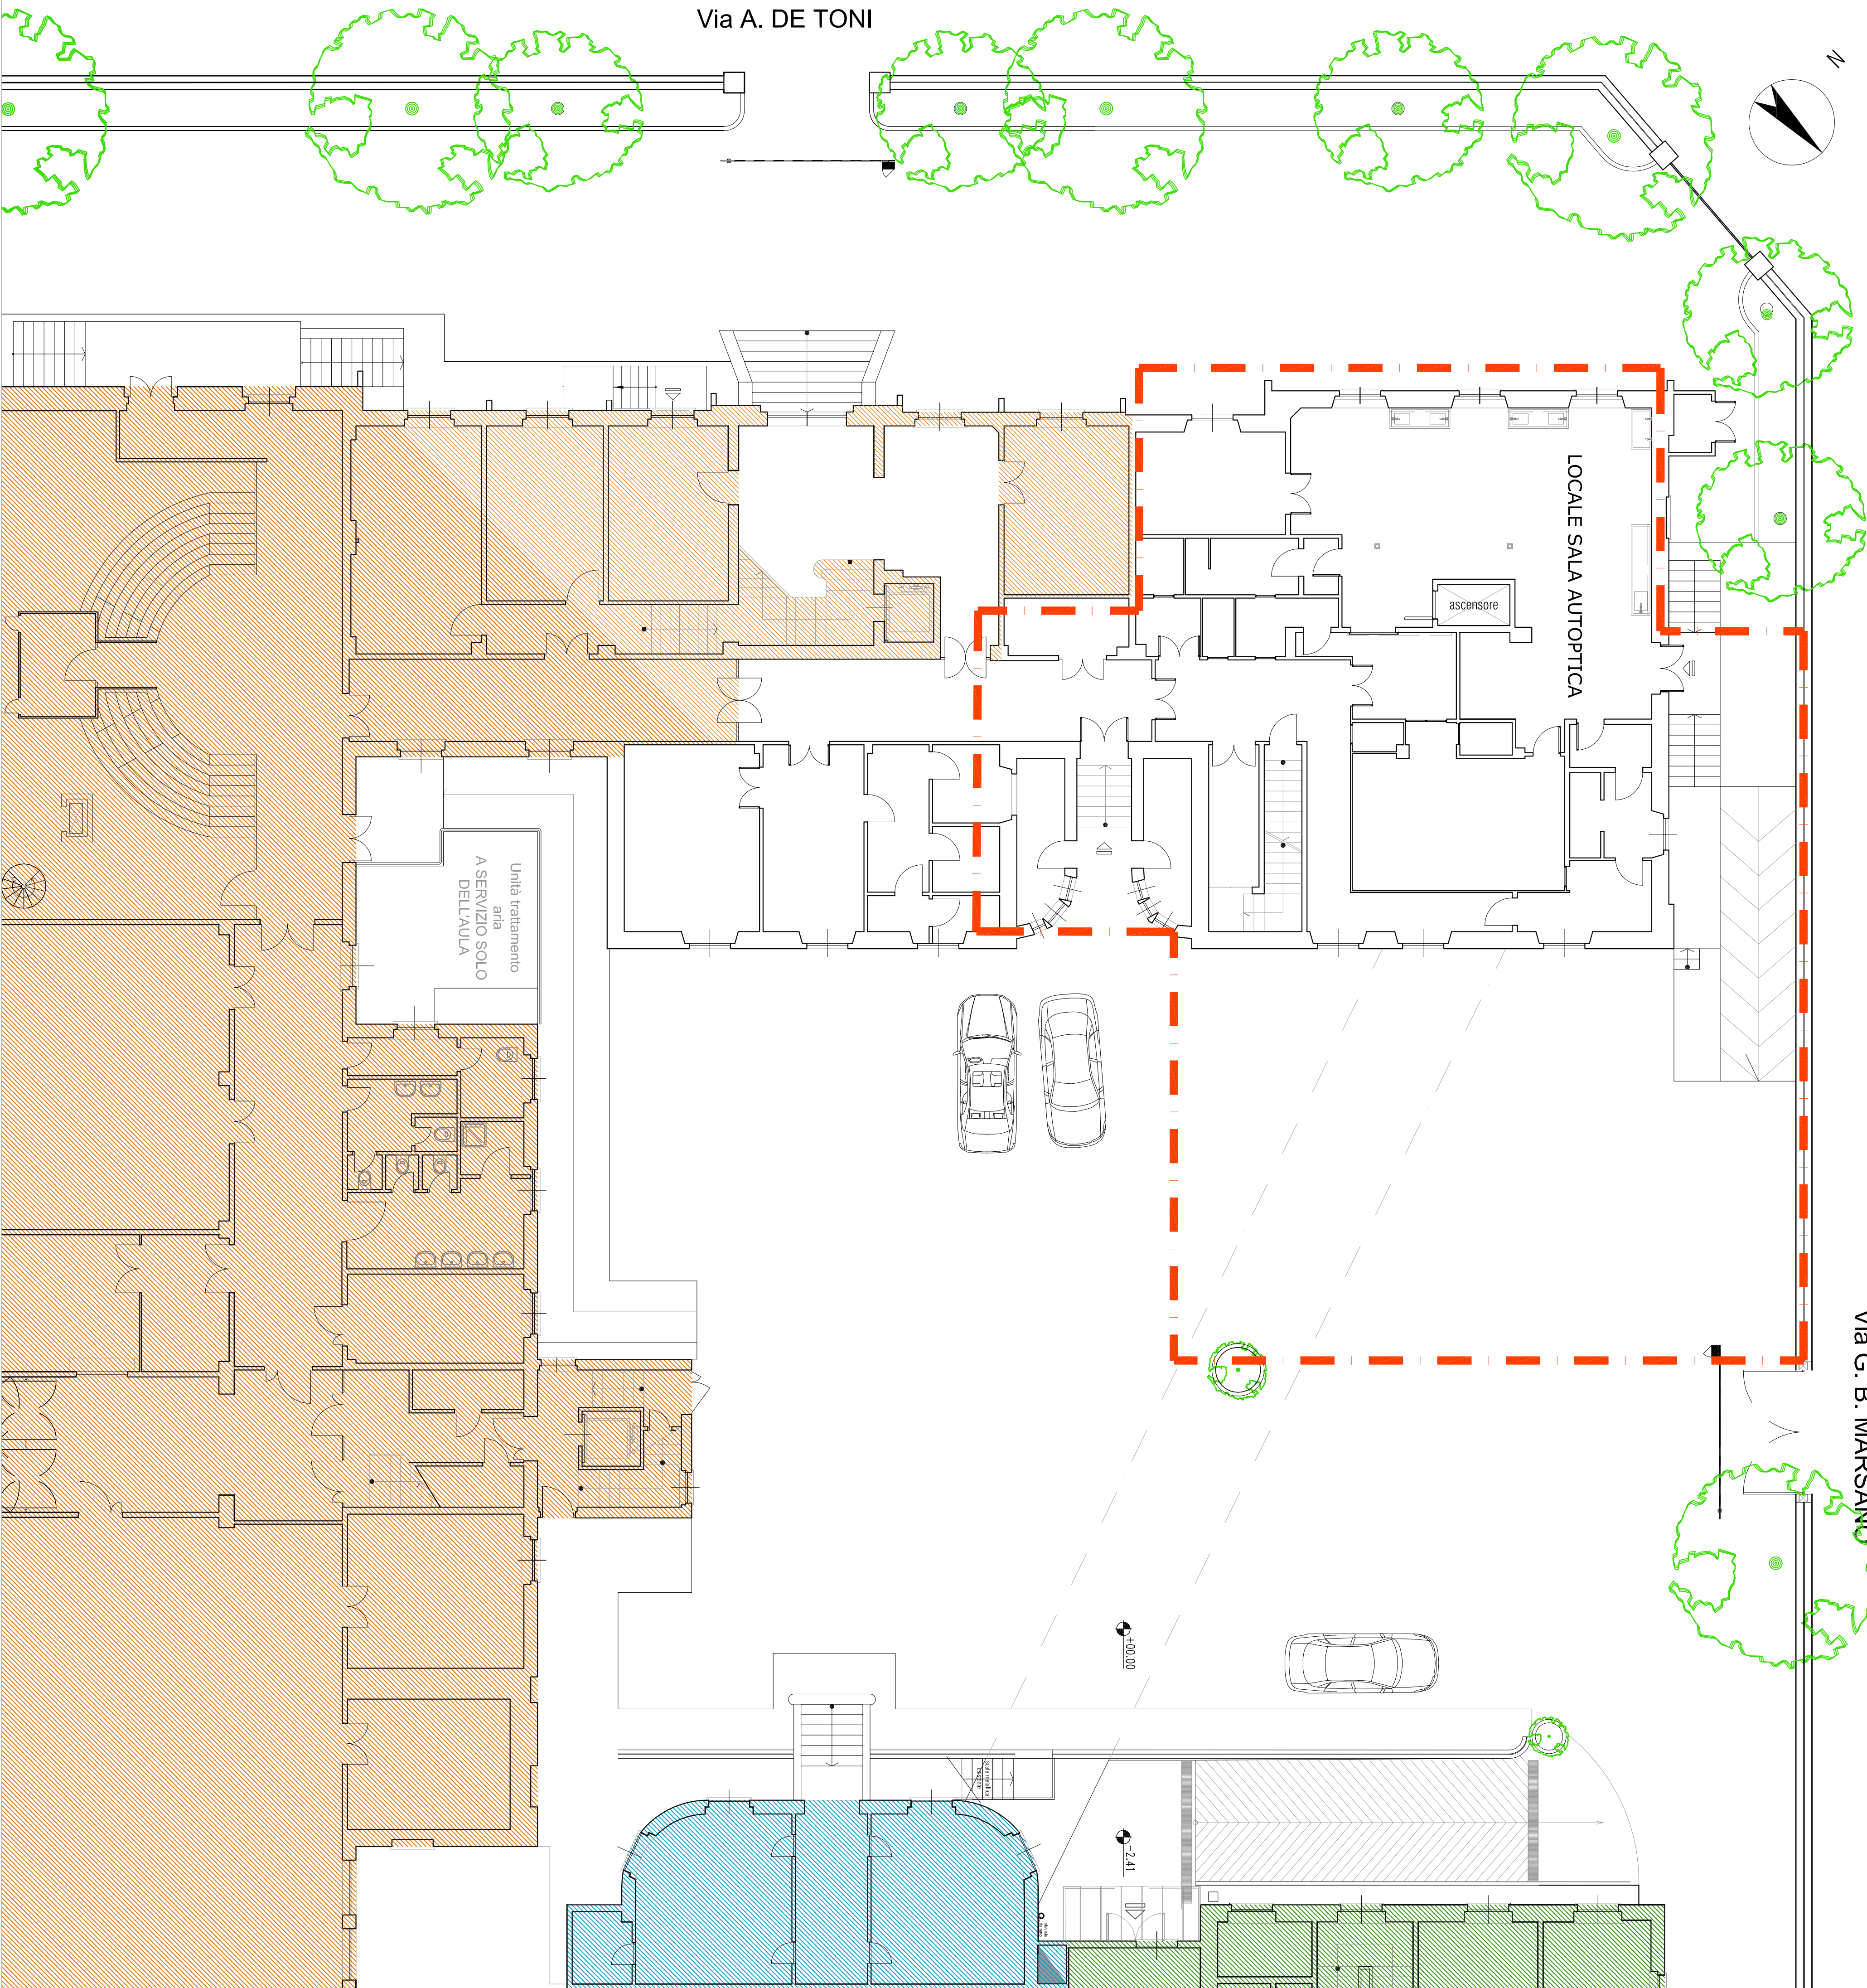

PLANIMETRIA D'INQUADRAMENTO
Scala 1:5000

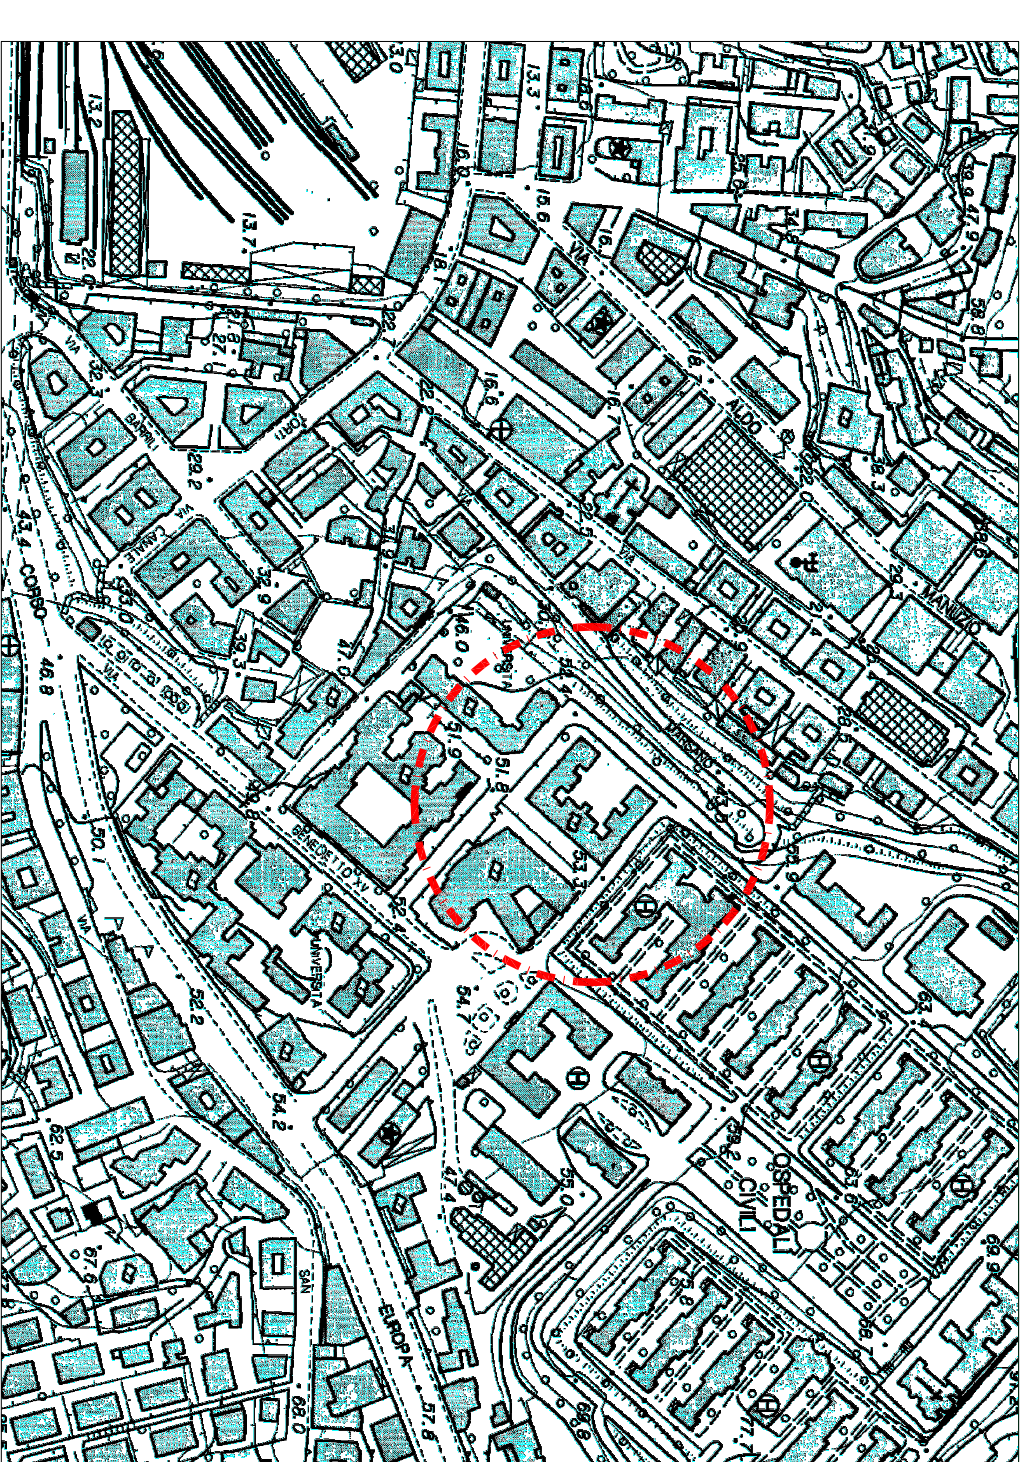

LEGENDA

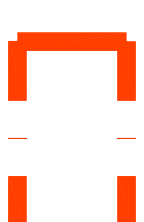

AREA DI INTERVENTO - Impiantistica

UNIVERSITA

A.Se.F

Azienda Ospedaliera S.Martino

NOTA BENE: TUTTE LE MISURE VANNO VERIFICATE IN CANTIERE

02				
01				
00	09/2018	F. Carbone	GRILLO	Luca PATRONE
Revisione	Data	Oggetto	Redatto	Approvato

COMUNE DI GENOVA

DIREZIONE PROGETTAZIONE

Arch. Luca PATRONI

Settore Progettazione Impianti e Strutture

Ing. Sandro GAMBELL

DIREZIONE ATTUAZIONE NUOVE OPERE

Codice Progetto
22.16.0

**COORDINAMENTO
PROGETTAZIONE**

Ing. Sandro GAMBELLI

Rinado SODDU

F.D.J. Arch.	Roberto	GRILLO
I.S.T.	Fernando	CARBONE

Fernando	CARBONE
Misuna	CAMUJIRANO

Demographic & Community Characteristics

Coordinatore per la Sicurezza in fase di Progettazione

Progetto e Computi Impianti

Computi Metrici e Capitolati

accessibilità

Ospedale San Martino

MEDIO LEVANTE	VI
Quartiere	

Via G.B.Marsano 10

N° progr. tav.	N° tot. tav.
----------------	--------------

Oggetto della tavola

--	--

**PIANTA PIANO PRIMO RIALZATO
STATO ATTUALE**

1:100	Sett 201
-------	----------

Livello Progettazione
