



STRALCIO PROGETTO ARCHITETTONICO

Raffronto (scala 1:100)

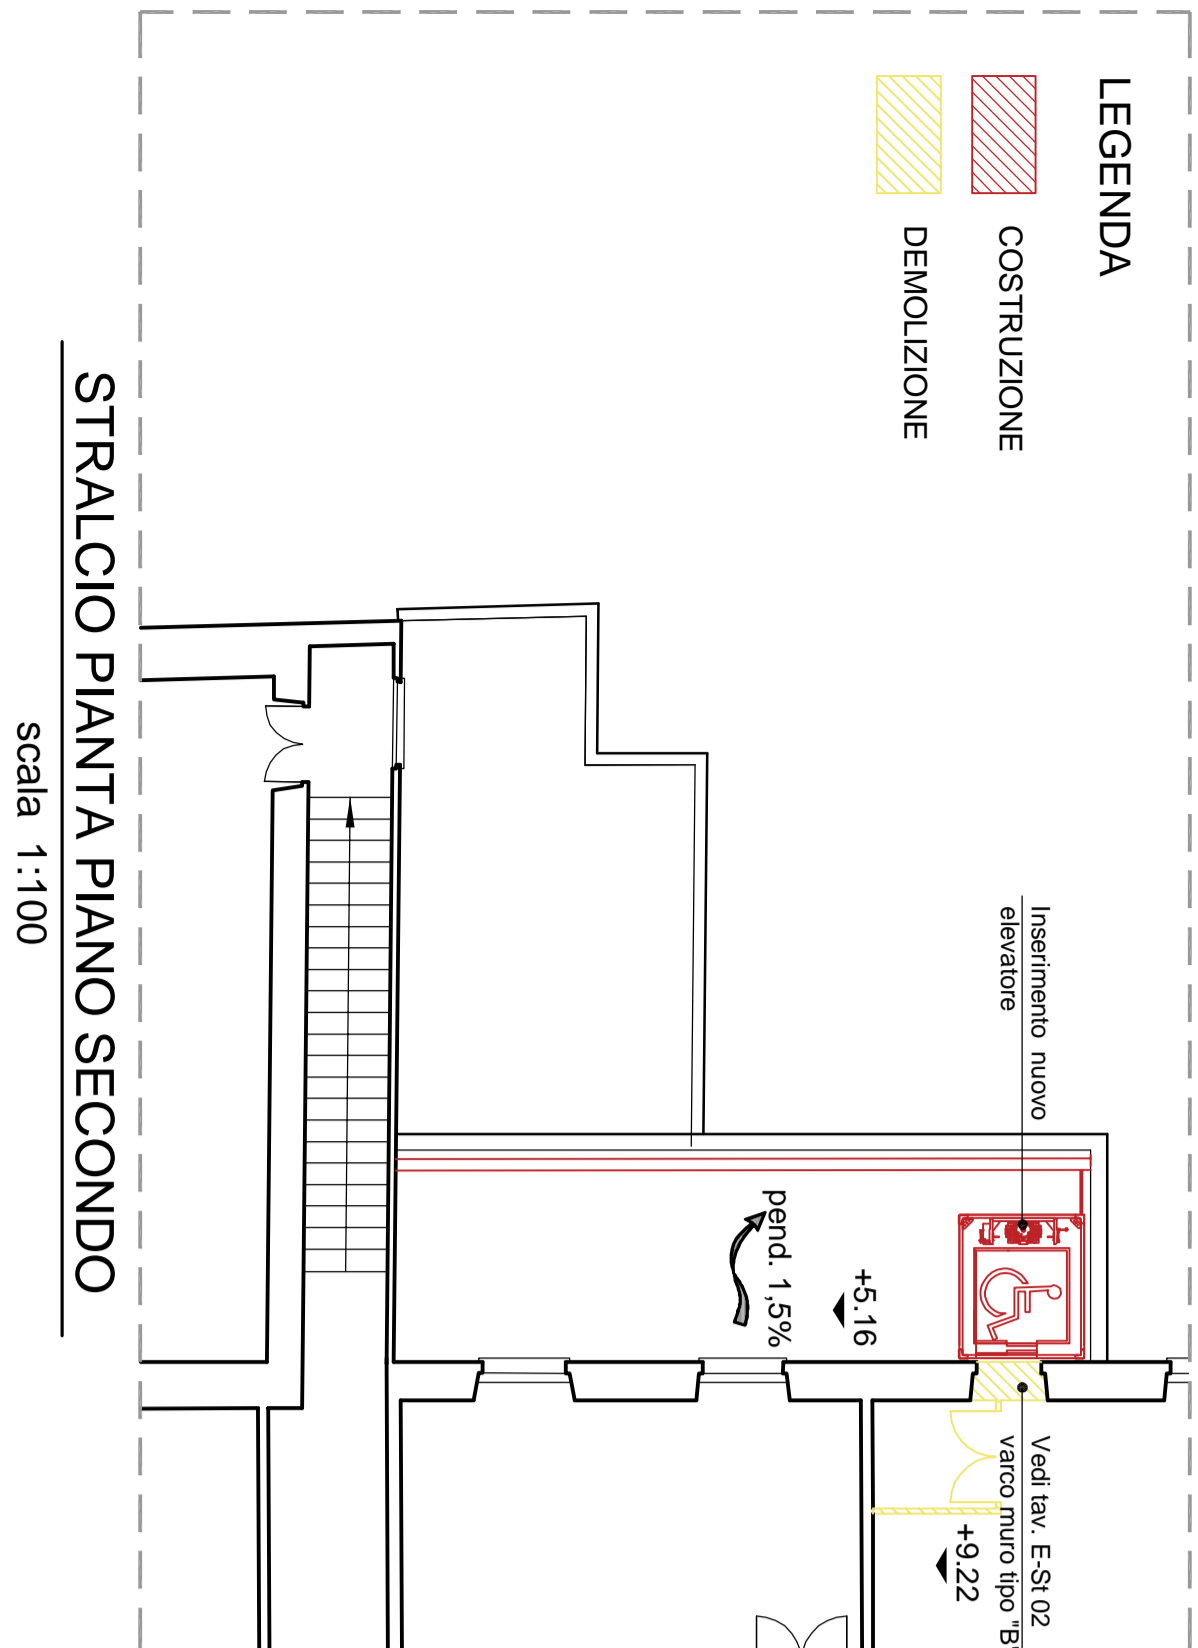


STRALCIO PIANTA PIANO SECONDO

scala 1:100

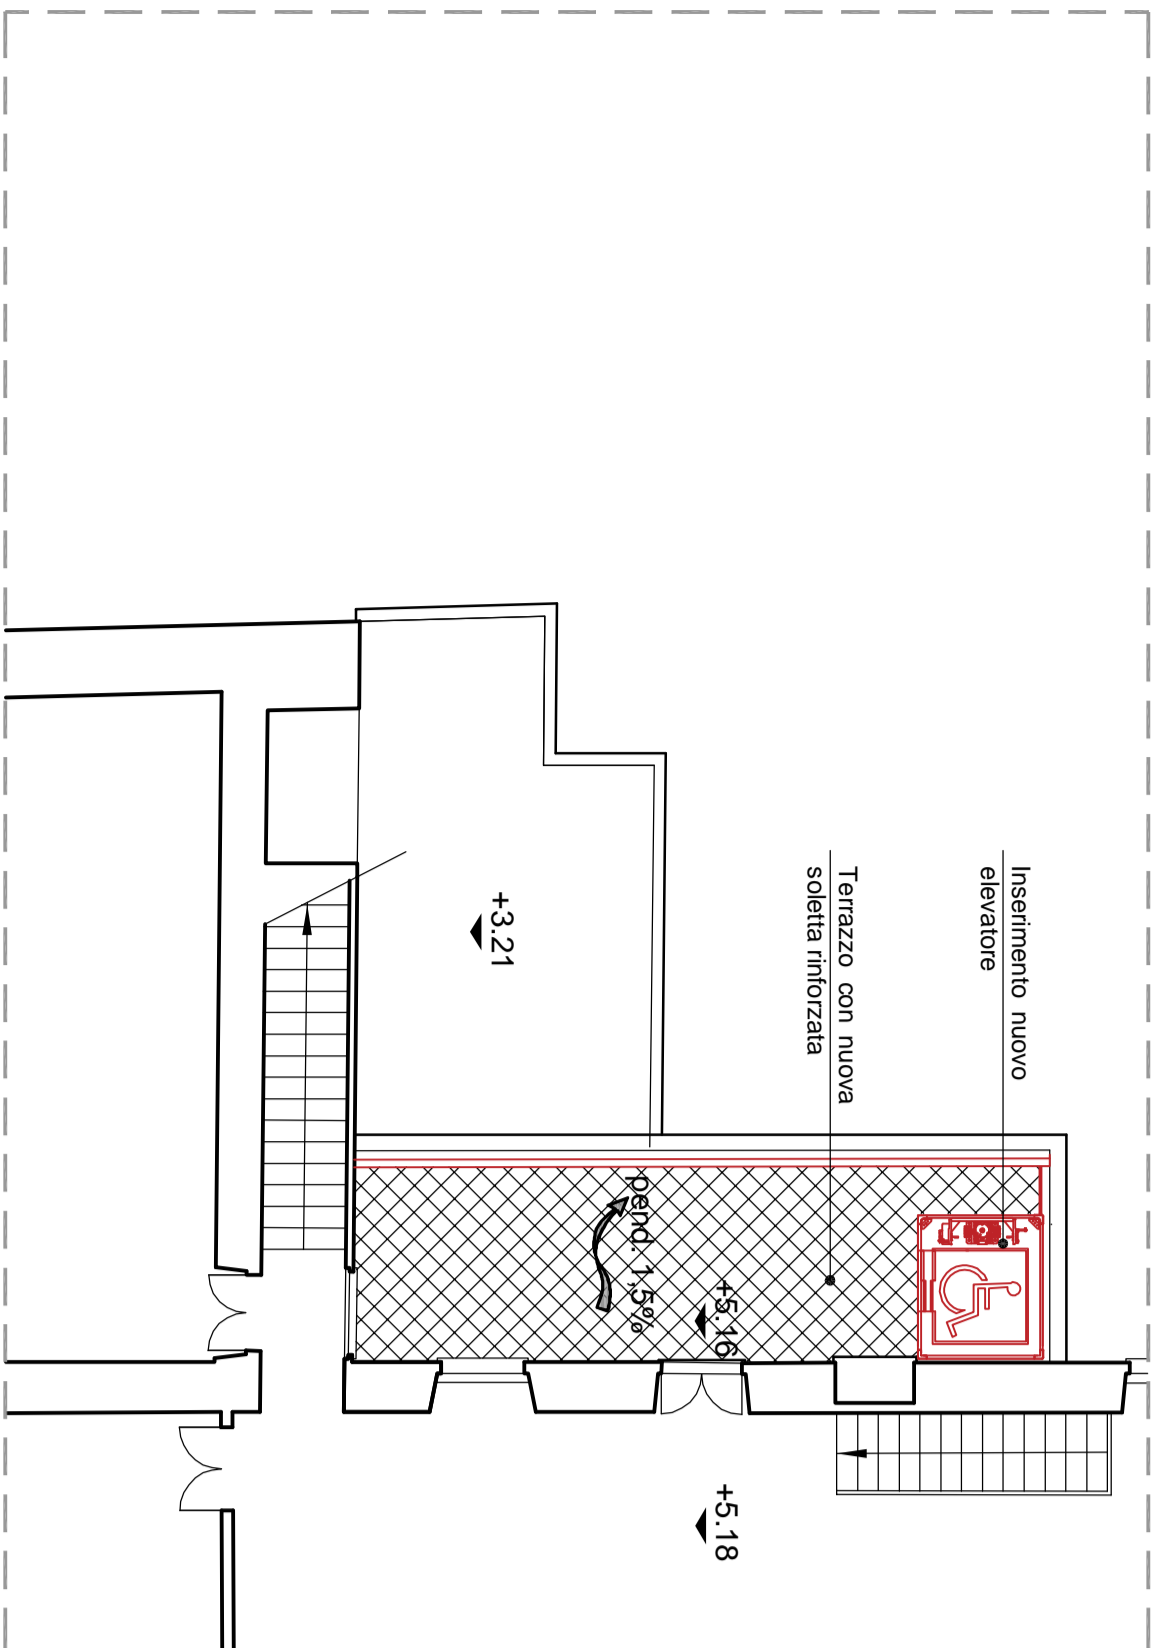

STRALCIO PIANTA PIANO PRIMO


scala 1:100

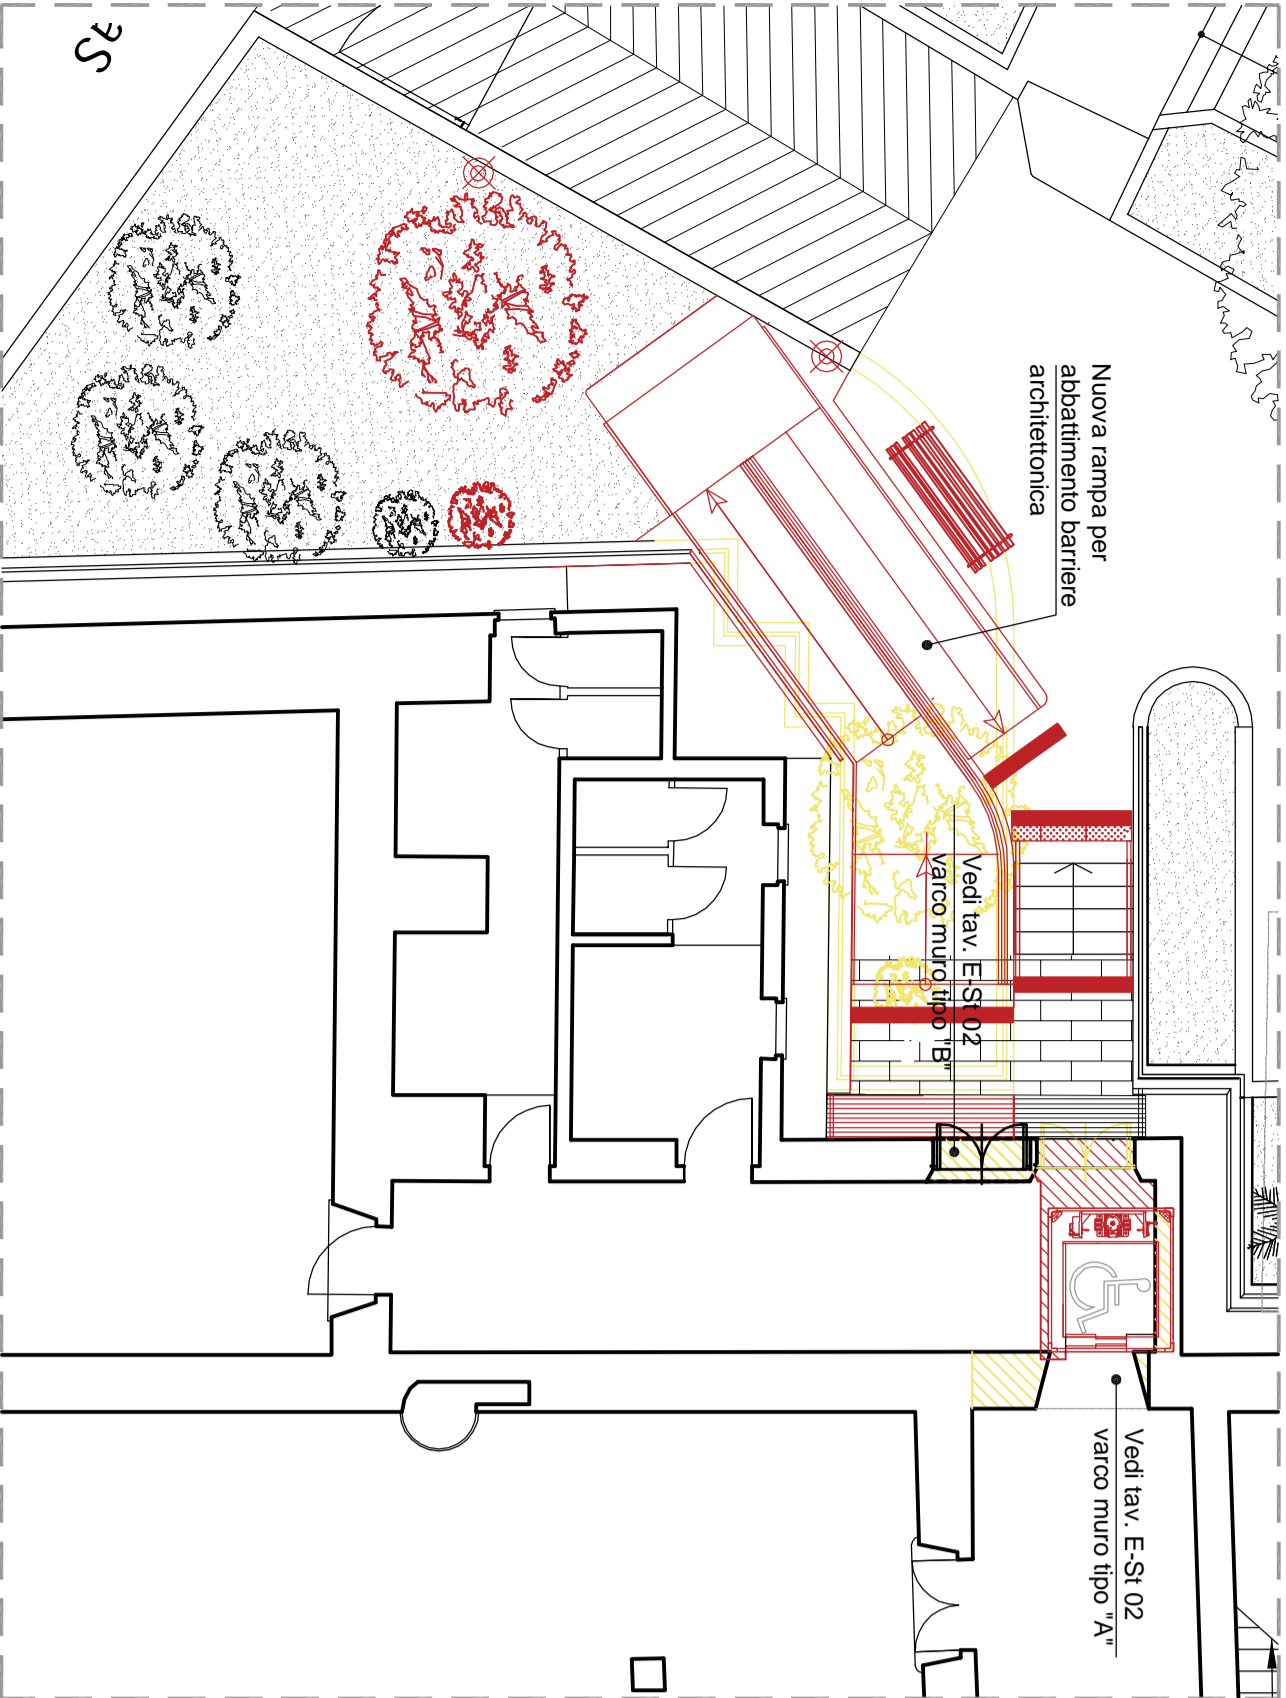


STRALCIO PIANTA PIANO TERRENO

scala 1:100

Sezione 2 - 2
(scala 1:25 - misure espresse in centimetri)

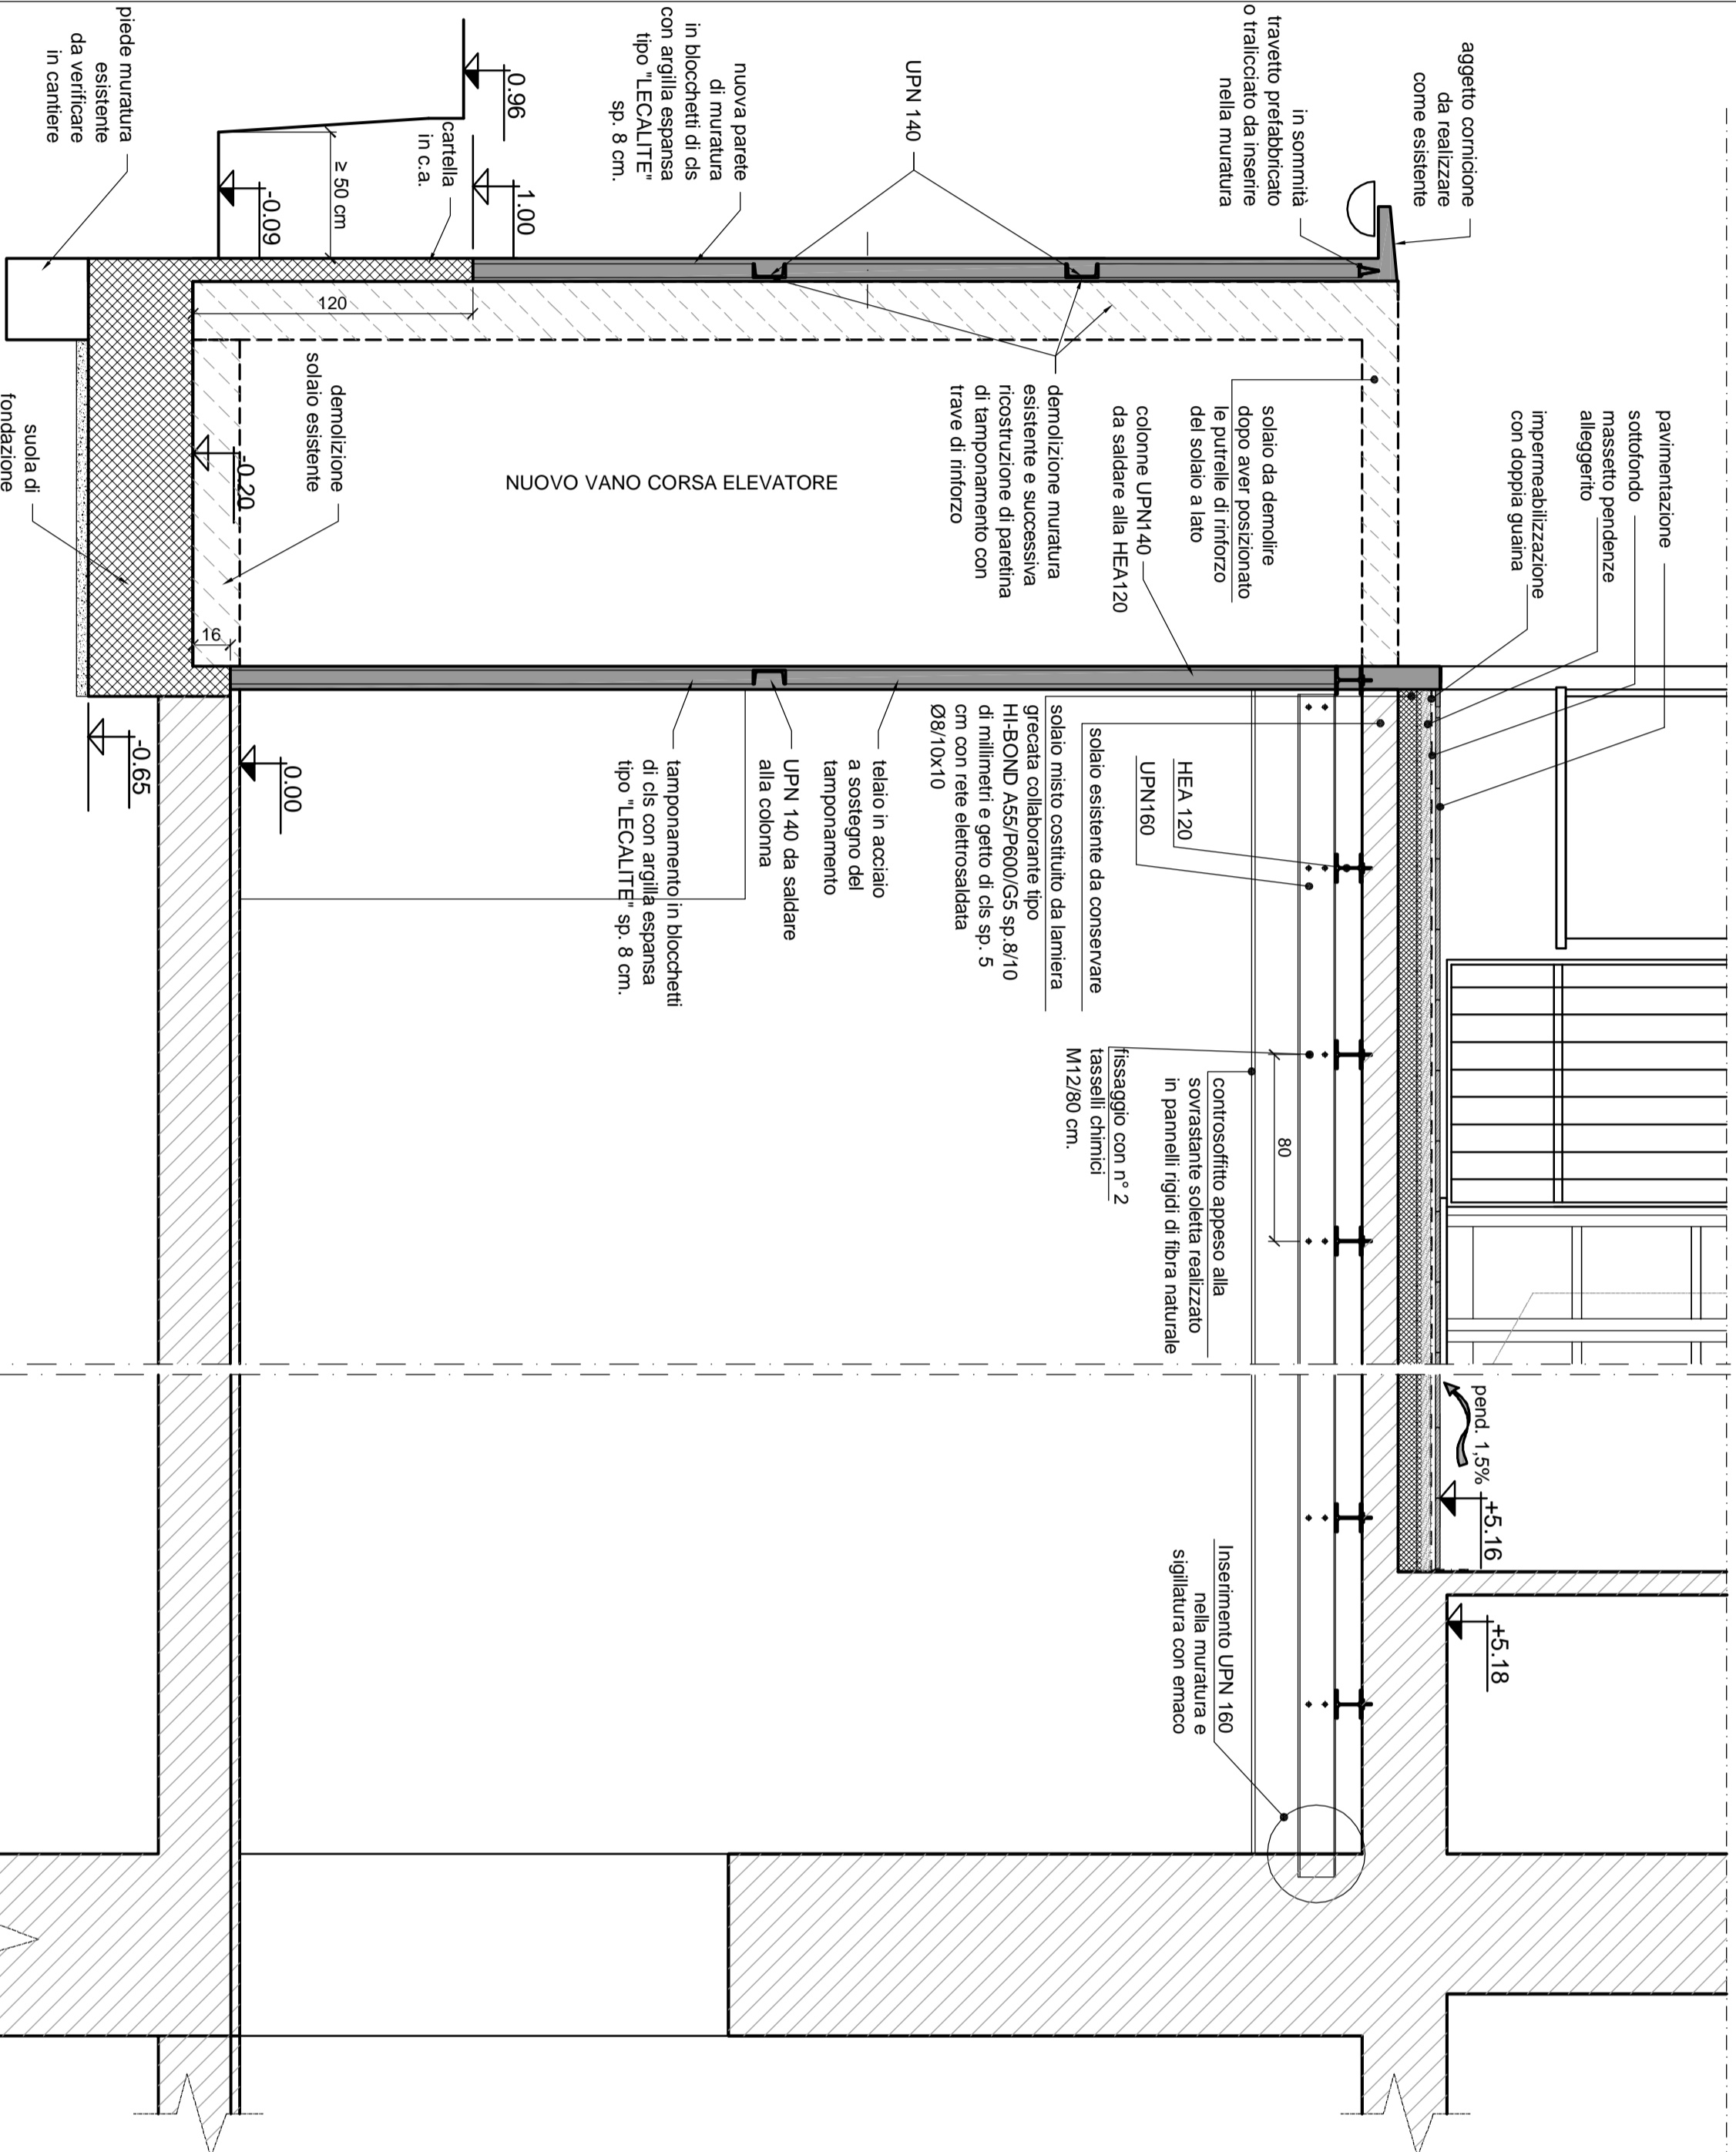


Stralcio pianta piano terra
(scala 1:25 - misure espresse in millimetri)

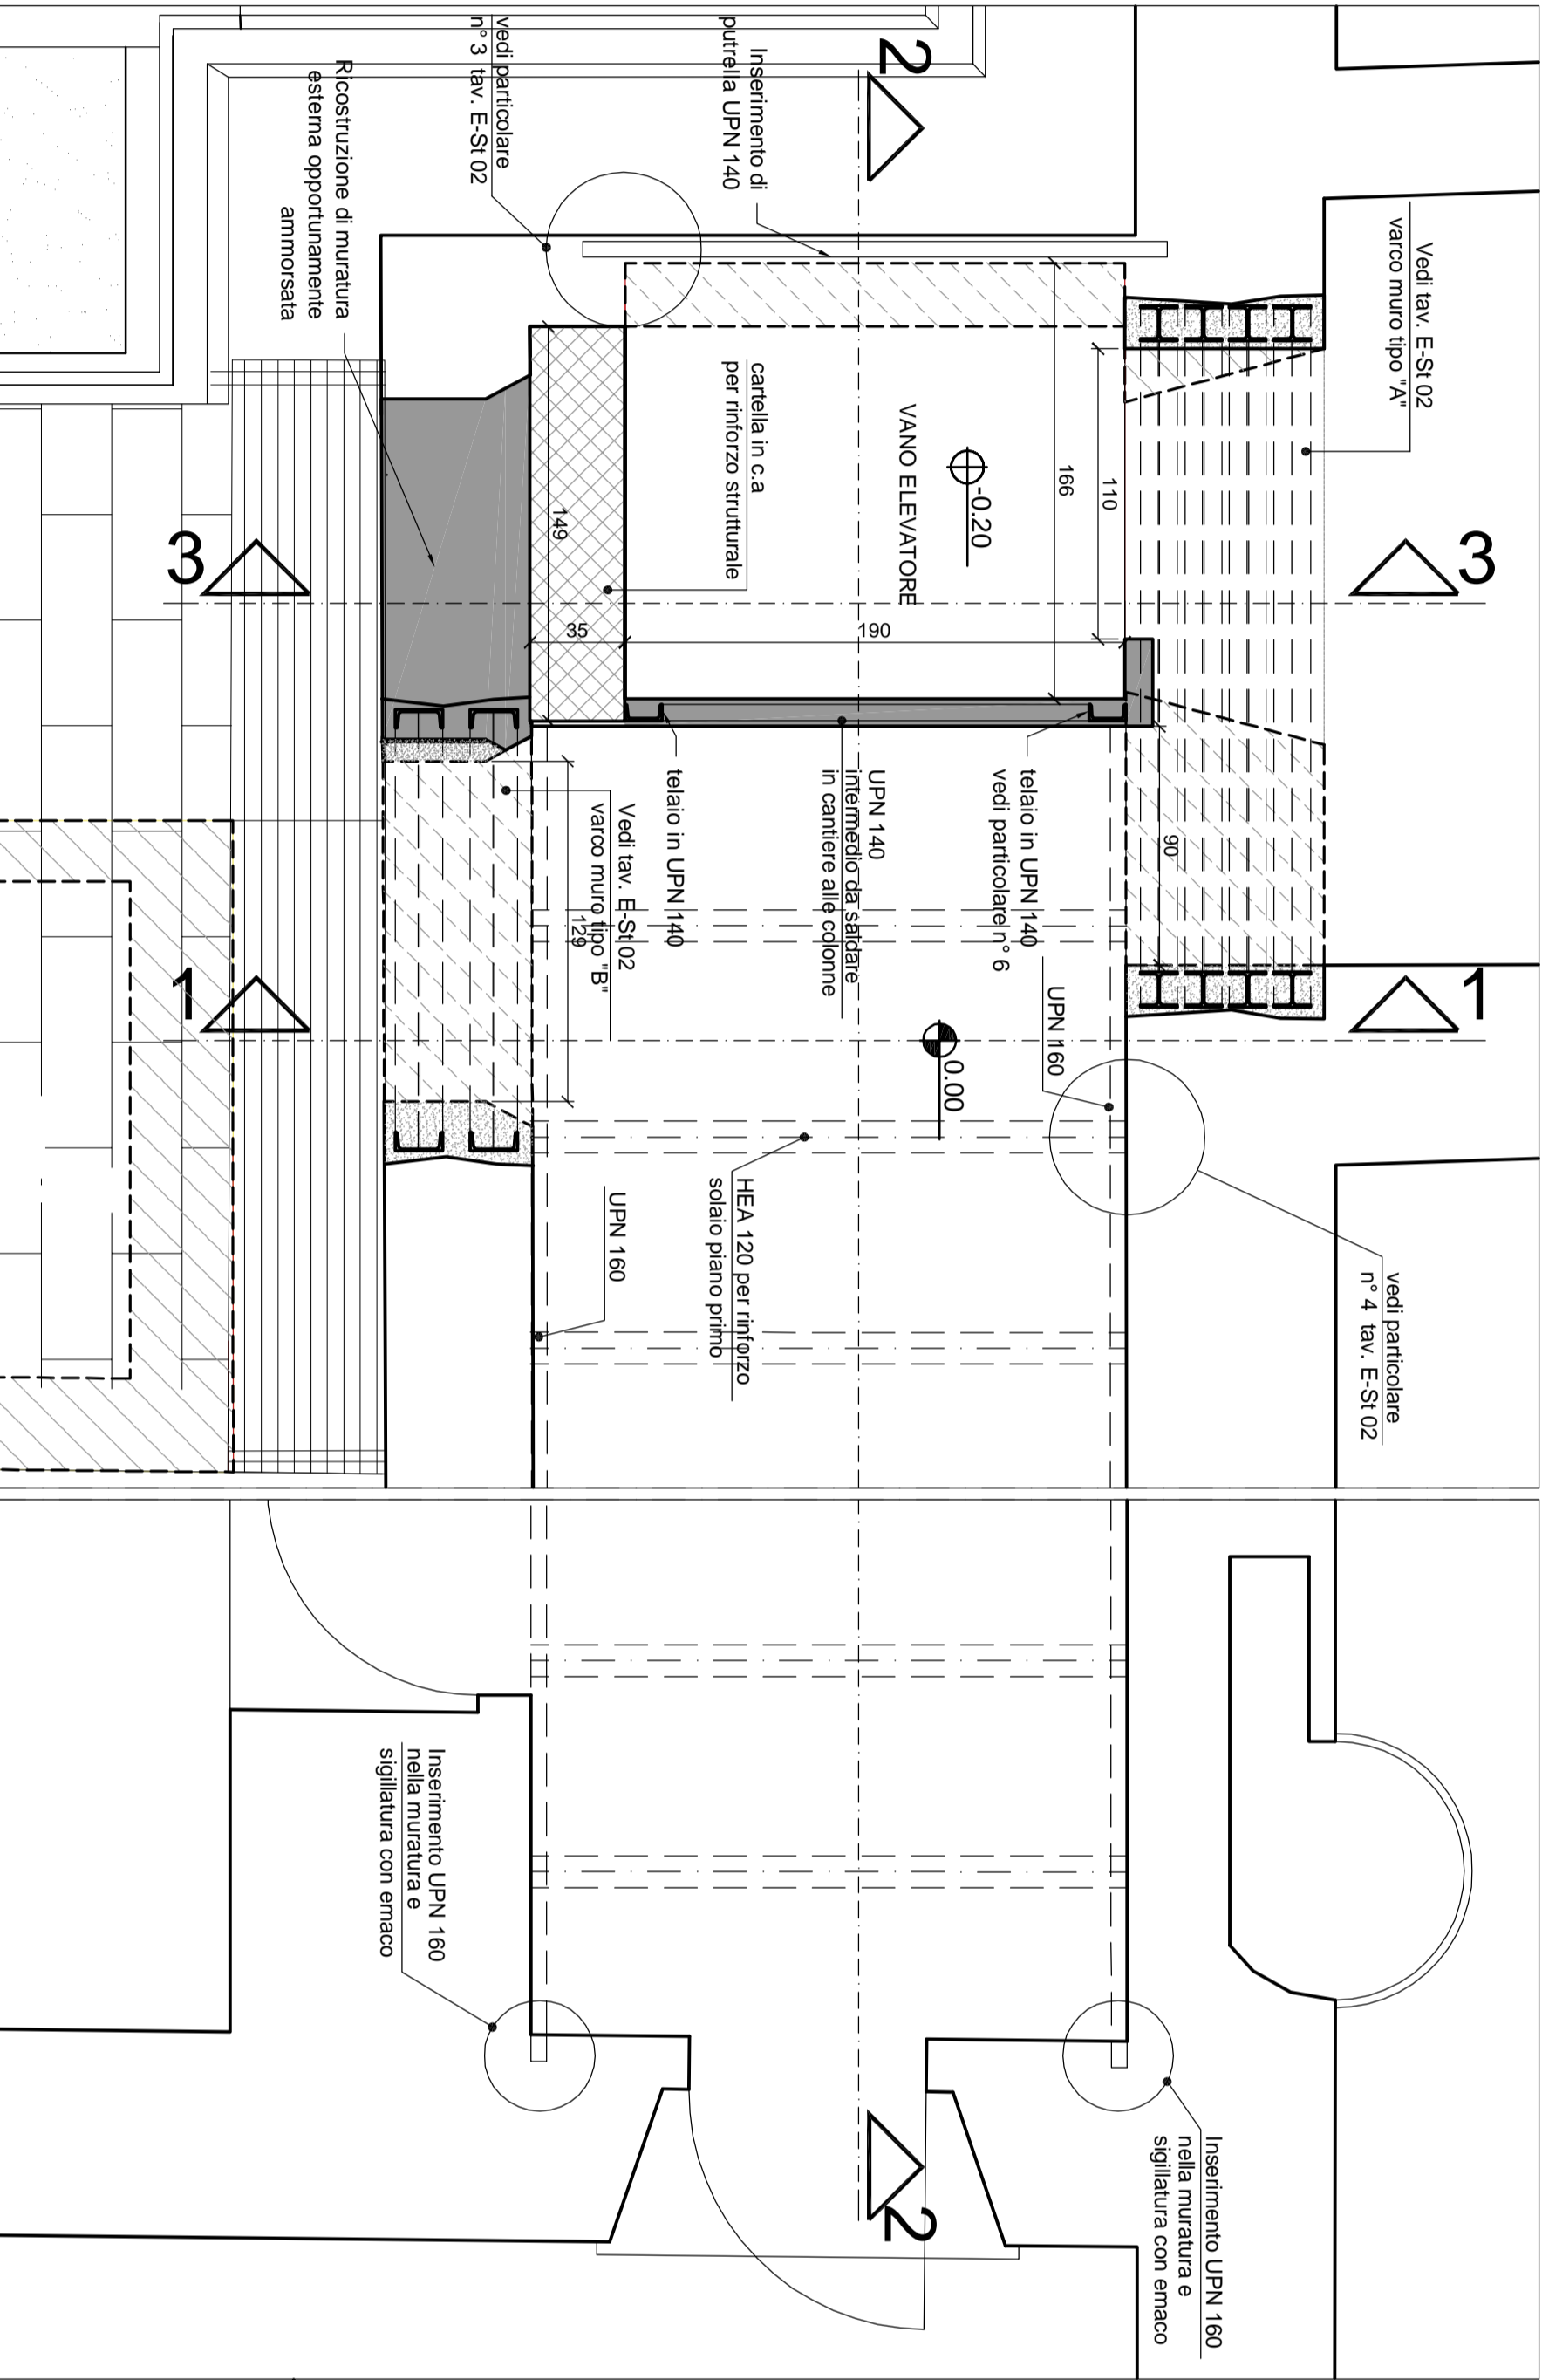


LEGENDA

- murtura esistente
- demolizione
- costruzione


Sezione 1 - 1 (solato piano primo)
(scala 1:25 - misure espresse in centimetri)

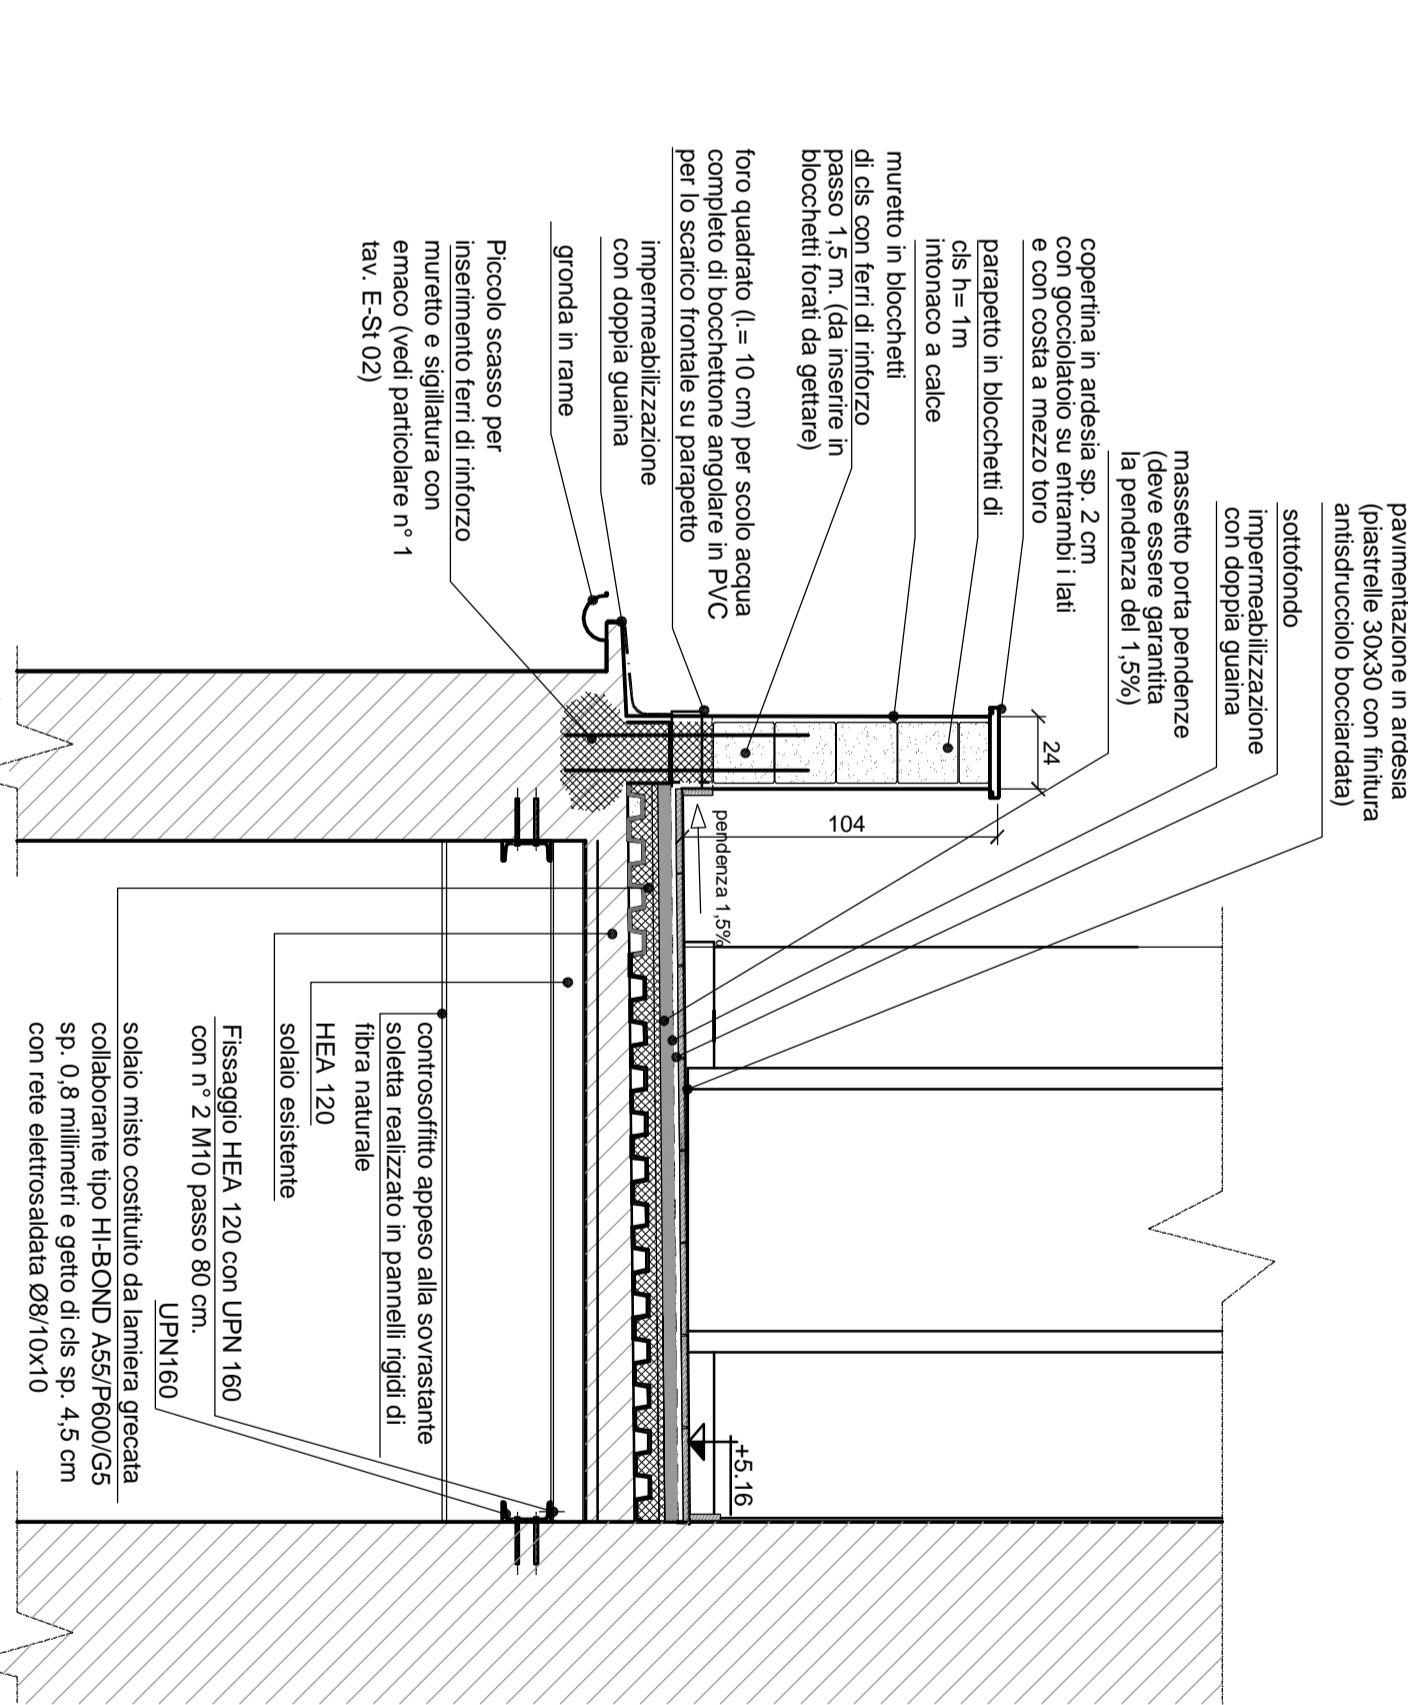

Sezione 3 - 3
(scala 1:25 - misure espresse in centimetri)

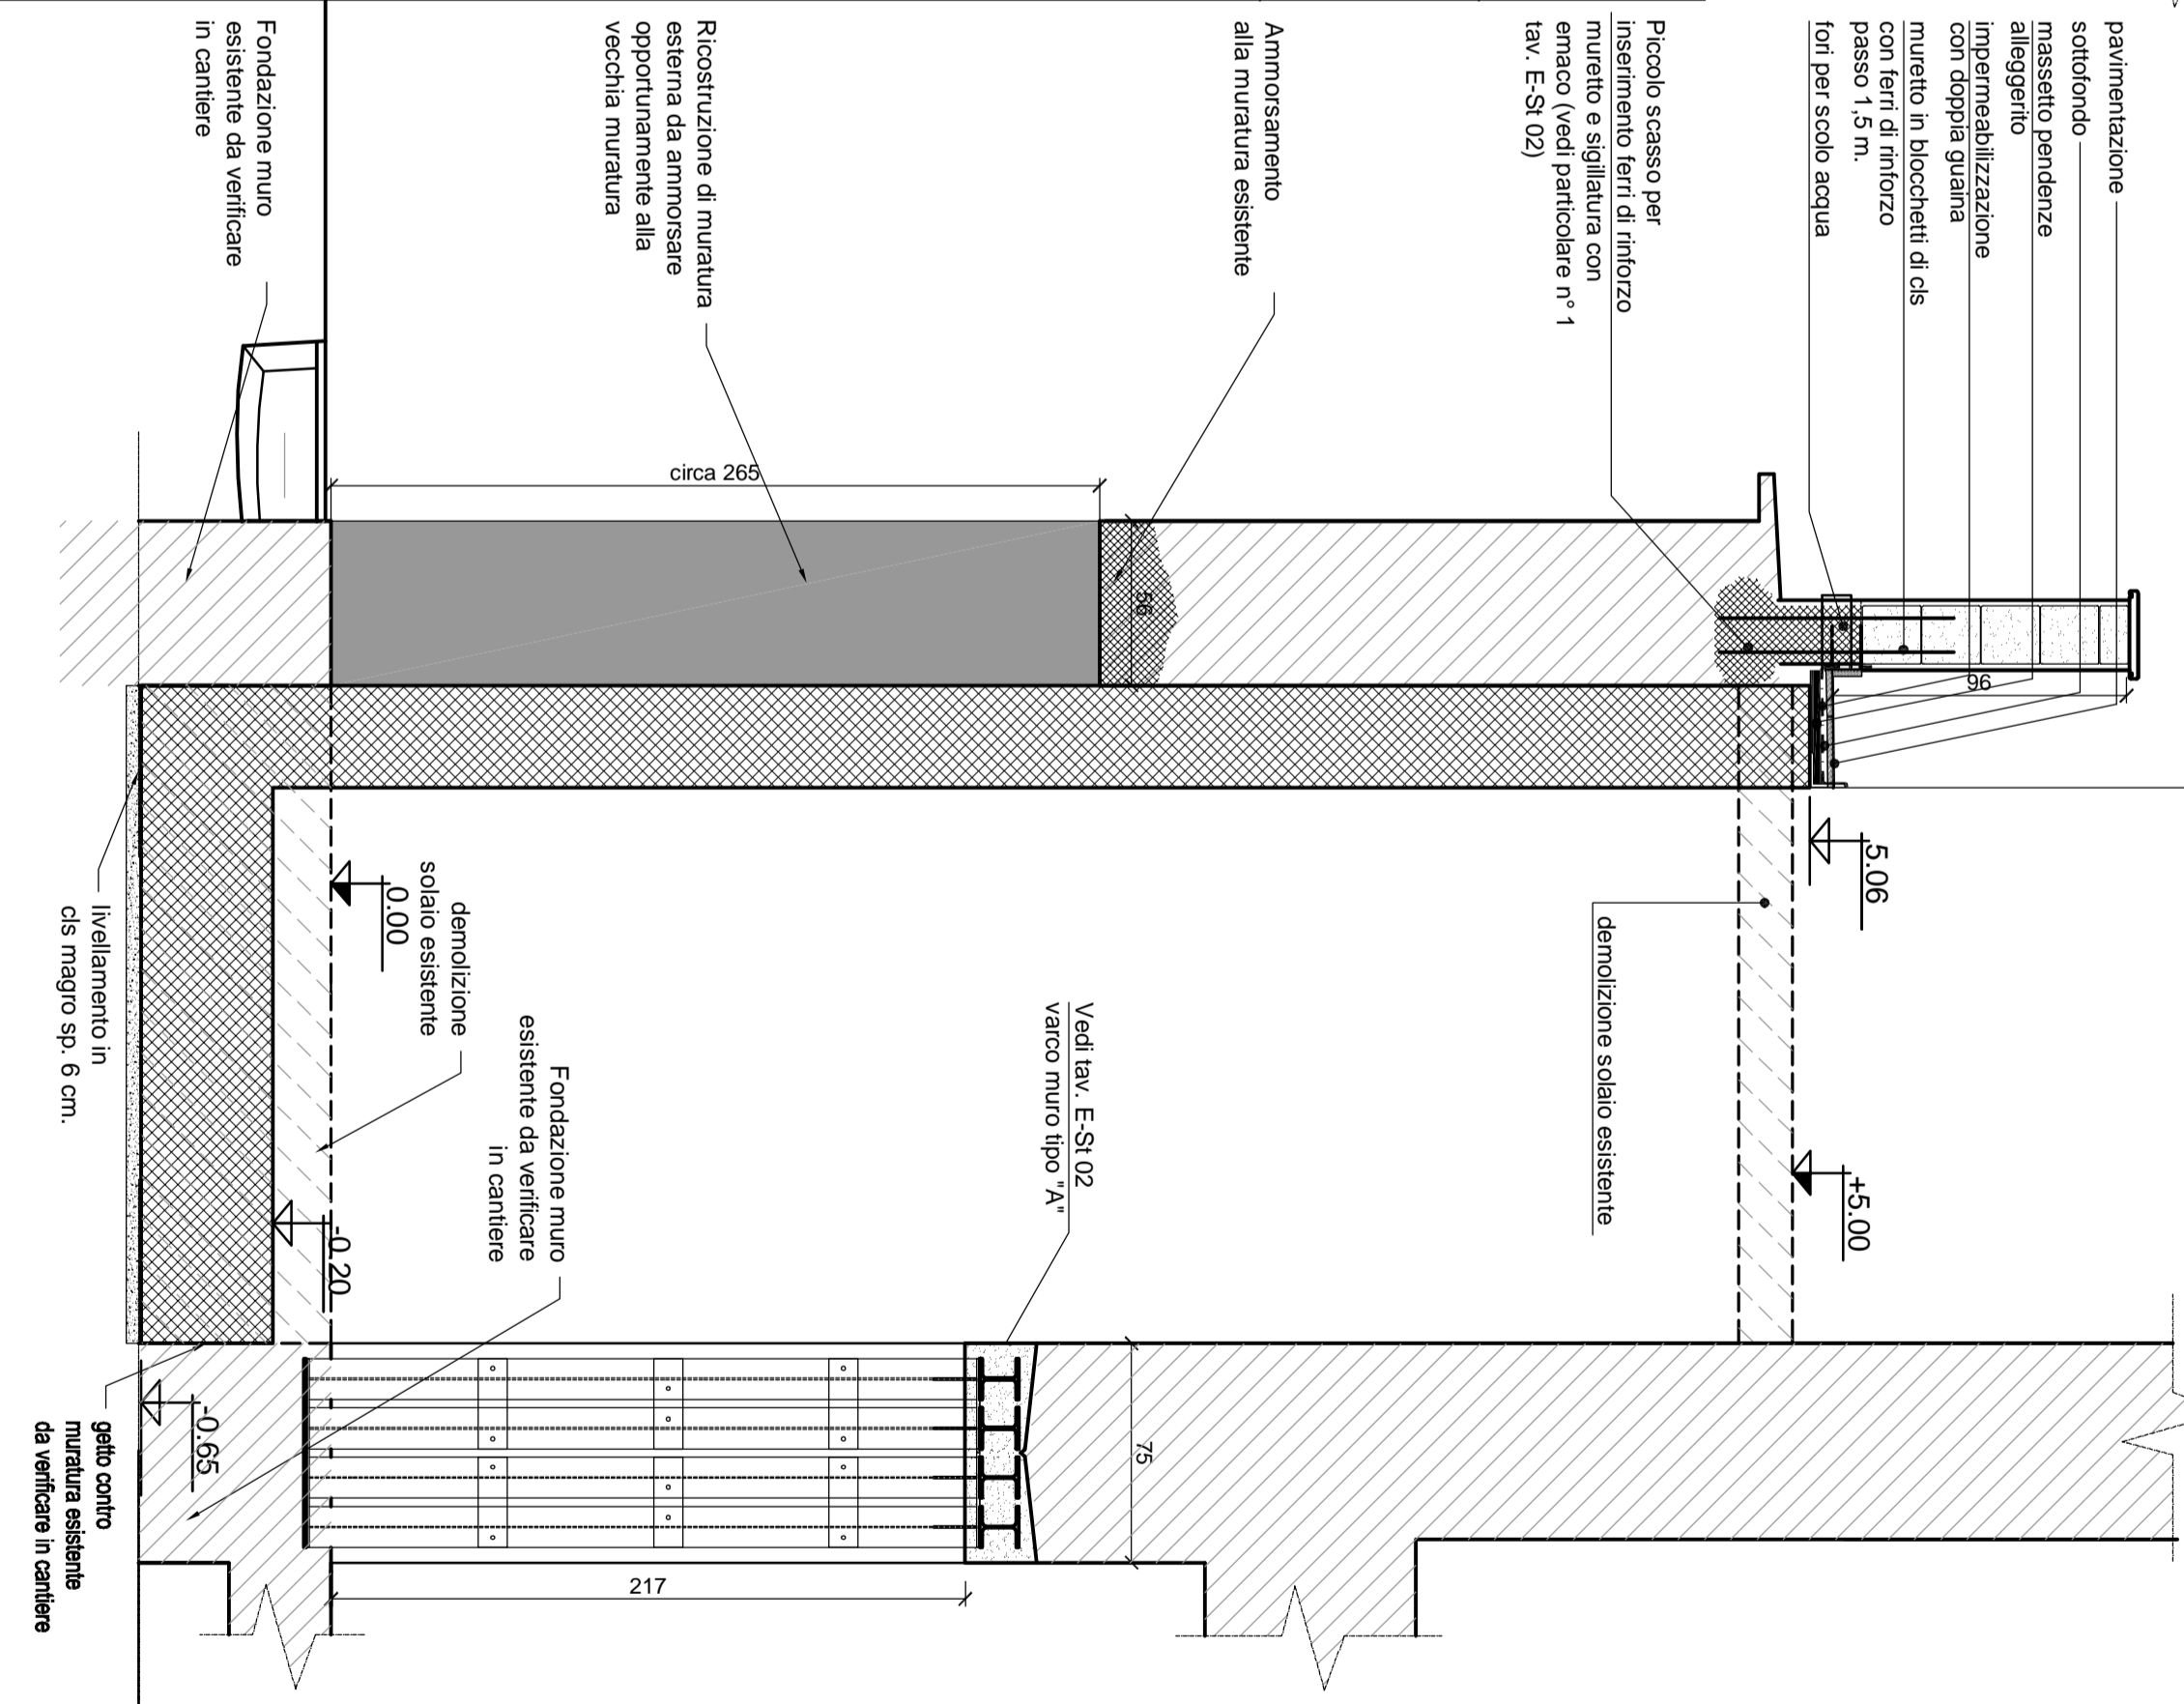

Pianta chiave

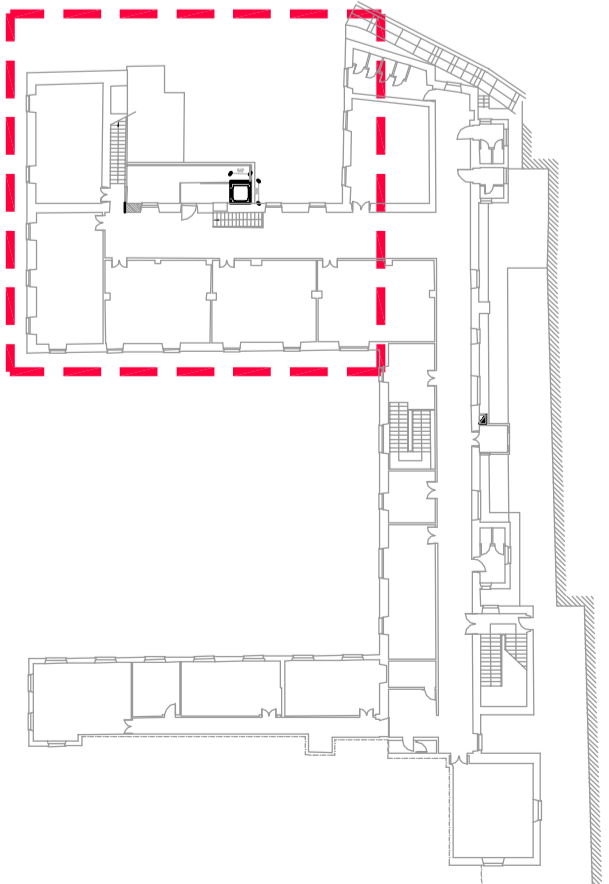

MATERIALI:

- C/S PER FONDAZIONE ED ELEVAZIONE CLASSE XC2 Rck-30MPa
- ACCIAIO Fe B 450 C
- COPRIFERRO cm 3 PER STRUTTURE DI FONDAZIONE ED ELEVAZIONE
- CARPENTERIE METALLICHE S275 JR
- BULLONI cl.8.8

NOTE:

- TUTTE LE QUOTE INDICATE DOVRANNO ESSERE VERIFICATE IN SITO.
- SOVRAPPOSIZIONI BARE ORDITURA 50 DIAMETRI
- ALTERNARE LE SOVRAPPOSIZIONI
- PER EVENTUALI SALDATURE FARE RIFERIMENTO AL PARTICOLARE TYPICO.
- LE DIMENSIONI DELLA FOSSA DELL'ELEVATORE SONO DA VERIFICARE IN SEDE DI FORNITURA MACCHINARIO (VEDI DISPOSIZIONI ARCHITETTONICHE)

TAVOLE DI RIFERIMENTO:

- E-Si 02 PARTICOLARI COSTRUTTIVI
- E-Si 03 CARPENTERIA E ORDITURA
- RAMPA ESTERNA E VANO ELEVATORE

COMUNE DI GENOVA

DIREZIONE LAVORI PUBBLICI
STRUTTURA PROGETTAZIONE

MUNICIPIO PONENTE

Comitente: F. S. T. Arch. Roberto Cillo

Progetto architettonico: F. S. T. Arch. Rosanna Terraglio

Progetto strutture: F. S. T. Ing. Lucia La Rosa

Progettista: I. S. T. M. Cristina Camerino

Progetto impianti e impianti: F. S. T. Per. Ind. Renato Soda

Controlli parte edile: I. S. T. Geom. Paolo Panno

Progettista: F. S. T. Arch. Rosanna Terraglio

Progettista: F. S. T. Ing. Lucia La Rosa

Progettista: I. S. T. M. Cristina Camerino

Progettista: F. S. T. Per. Ind. Renato Soda

Controlli parte edile: I. S. T. Geom. Paolo Panno

Progettista: F. S. T. Arch. Rosanna Terraglio

Progettista: F. S. T. Ing. Lucia La Rosa