


INDIVIDUAZIONE SU FOTO AEREA
scala 1/25.000

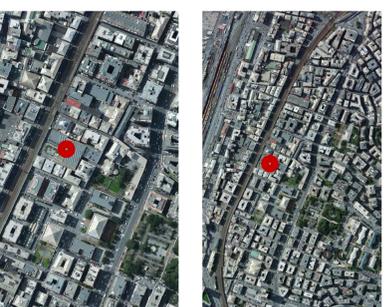

INDIVIDUAZIONE SU FOTO AEREA
scala 1/10.000

INDIVIDUAZIONE SU FOTO AEREA
scala 1/5.000



LEGENDA

- area di intervento
- settore arcade
- settore bar
- settore ala est
- settore cortosoffiti esterni
- settore spazi esterni

REVISIONE	1	06/09/2017	EMISSIONE DEFINITIVA	REP. SIA S.1.1 - Dotti Mores S.1.1	REDAZIONE	REP. SIA S.1.1 - Dotti Mores S.1.1	CONTROLLATO	VERIFICATO	APPROVATO
DATA			OGGETTO DELLA REVISIONE						

COMUNE DI GENOVA

AREA TECNICA		Direttore: Luca Pinna
DIREZIONE PROGRAMMAZIONE E COORDINAMENTO PROGETTI COMPLESSI		Direttore: Enzo Roggi
DIREZIONE LAVORI PUBBLICI		Direttore: M. Casali
ASSESSORATO LAVORI PUBBLICI E MANUTENZIONI		Progetto n°

RESPONSABILE UNICO DEL PROCEDIMENTO
 R. Innocenti
 SIA S.1.1 (sviluppo mansueto) - DODI MOS2 S.1.1 (manueto)

COORDINAMENTO PROGETTO ARCHITETTONICO
 Arch. Marco Giurato
 Arch. Roberto Torilli

DODI MOS2
 Arch. Marco Traverso
 Arch. Elio Gagliardi
 Arch. Marco Debi-Dagari
 Dott. Ing. Elio Zani

PROGETTO ESECUTIVO ARCHITETTONICO
 Arch. Sergio Tucci
 Arch. Roberto Torilli
 Arch. Riccardo Morigi
 Arch. Riccardo Morigi

PROGRAMMA STRAORDINARIO DI INTERVENTO PER LA RIQUALIFICAZIONE URBANA E LA SICUREZZA DELLE PERIFERIE DELLE CITTÀ METROPOLITANE E DEI COMUNI CAPOLUOGO DI PROVINCIA (DPCM 29/05/2016)

RIQUALIFICAZIONE DEL CENTRO CIVICO BURANELLO E DELLE ARGATE FERROVIARIE


Inquadramento territoriale e individuazione dei settori dell'intervento

Intervento	Maneggio	2
Opere	II - CENTRO OVEST	
	SHUTTLE/STABBA	9
	E157 / ESE	3 / 1 / 201 / 1


Scale: 1:100
 Data: 06 / 09 / 2017

16949


A06

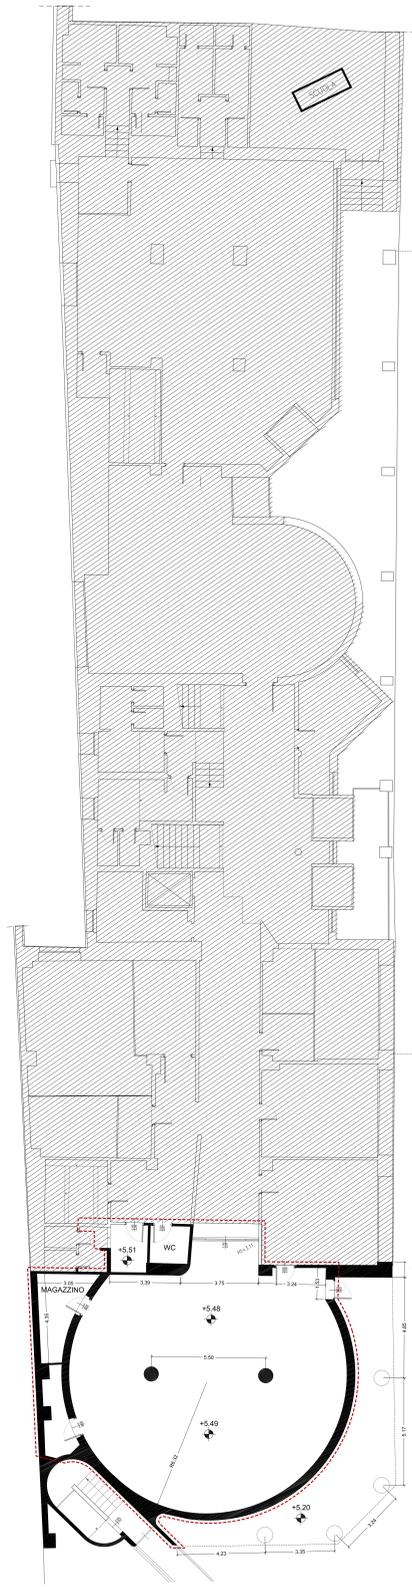




STATO DI FATTO
scala 1:100

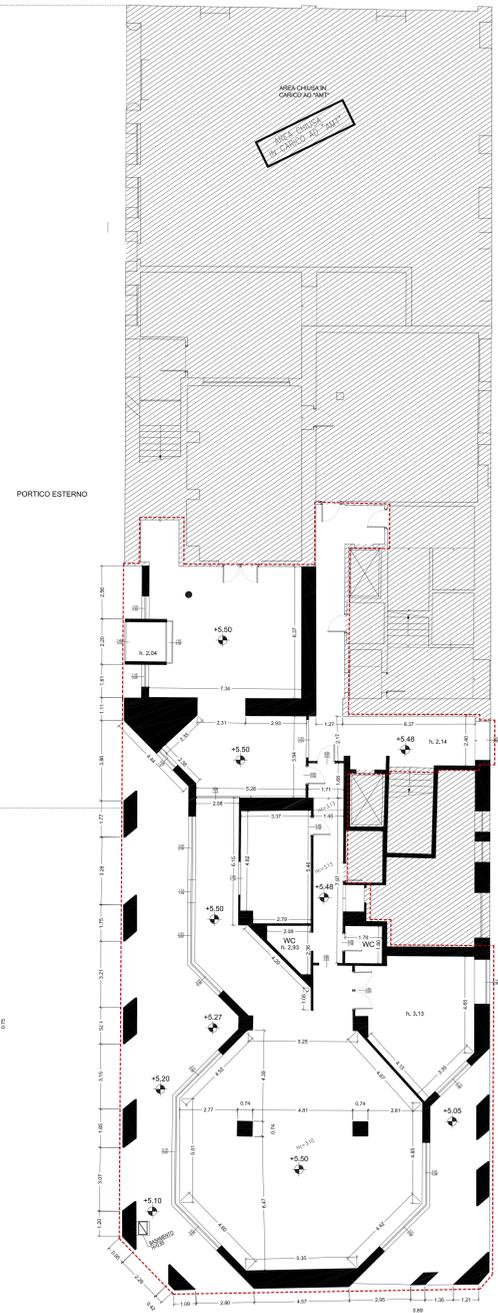


PROGETTO
scala 1:100

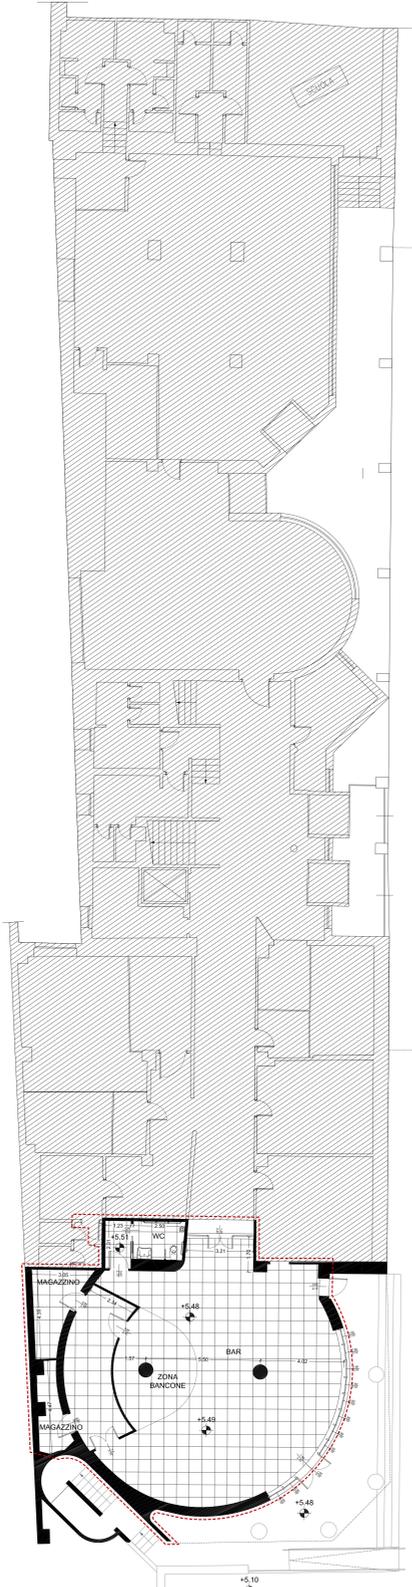

CONFRONTO
scala 1:100

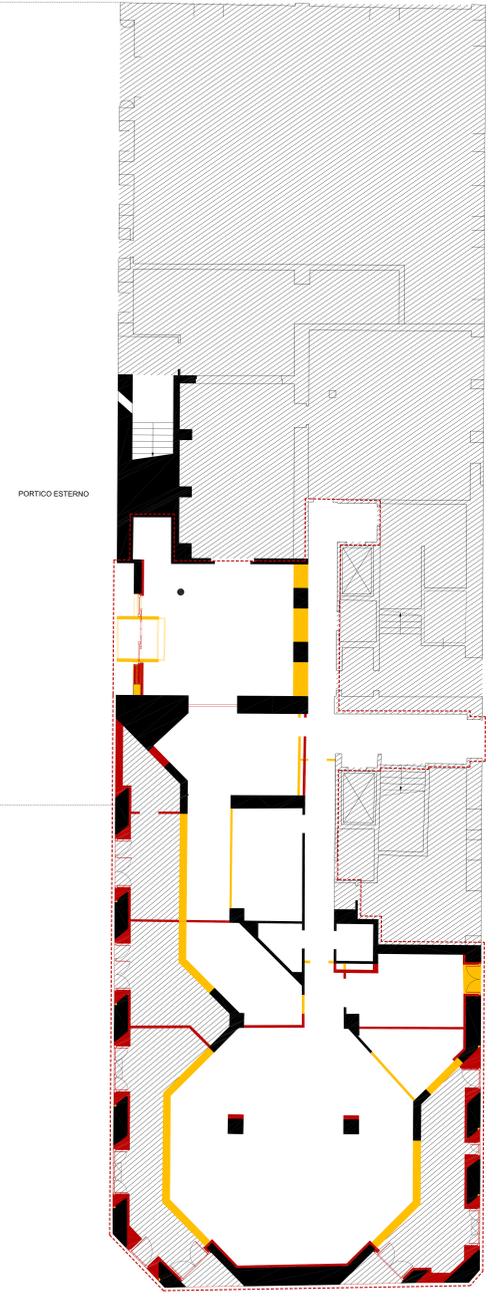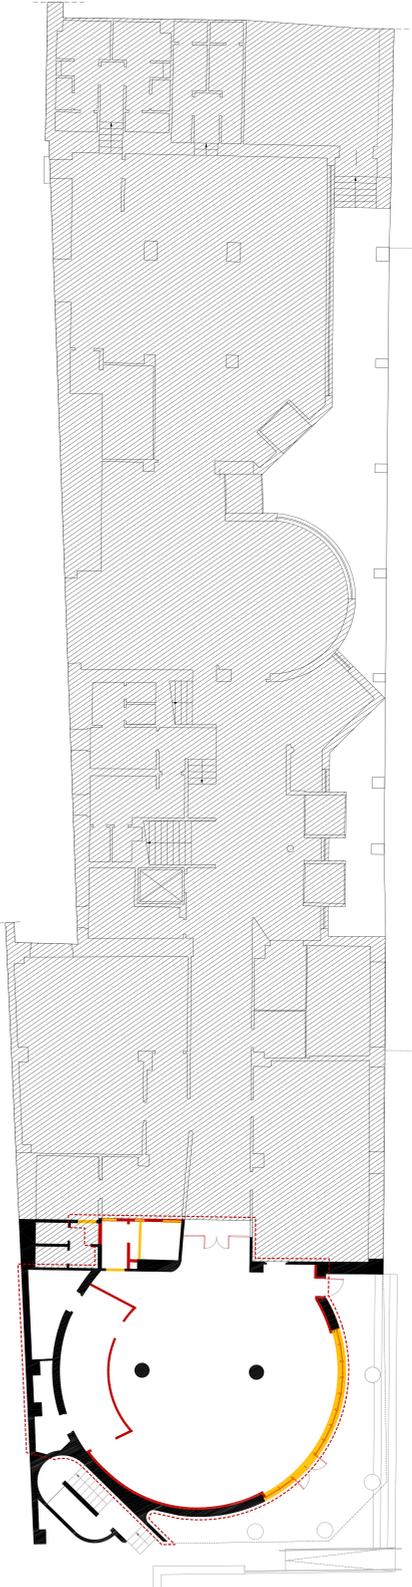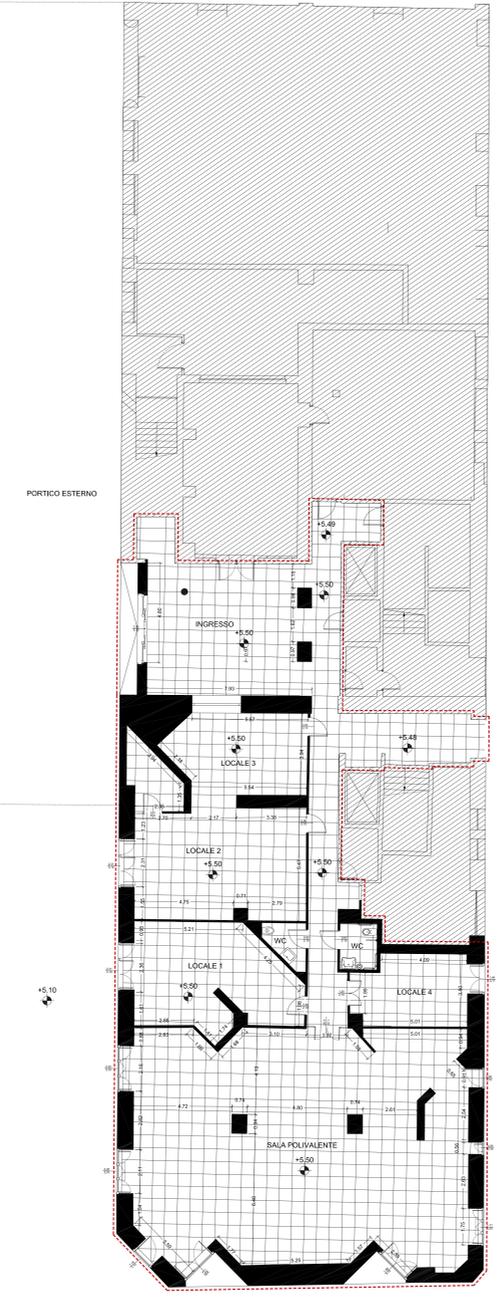

- LEGENDA
- Area esclusa dall'intervento
 - Area d'intervento
 - Demolizione
 - Costruzioni
 - Nuova pavimentazione areata

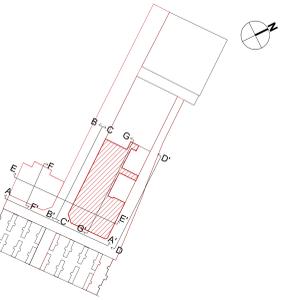

N.B.:
TUTTE LE QUOTE INDICATE NEGLI ELABORATI DOVRANNO ESSERE VERIFICATE IN CANTIERE A CURA DELL'IMPRESA
I PRODOTTI DESCRITTI NELLA SEGUENTE TAVOLA, QUALORA FORSE FATTA MENCIONE O RIFERIMENTO DEL
MARCHIO, SI INTENDONO, AI FINI DELL'APPALTO, ESCLUSIVAMENTE E NON ESCLUSIVA, PERTANTO E' GARANTITA
LA POSSIBILITA' DI SCELTA DI ALTRI PRODOTTI AVVENTI LE STESSA CARATTERISTICHE PRESTAZIONALI.

REVISIONE	DATA	OGGETTO DELLA REVISIONE	REDATTO	CONTROLLATO	VERIFICATO	APPROVATO
2	09/09/2017	REVISIONE ESERCIZIO E REDATTO DI PROCEDURA DI VERIFICA AI SENSI DEL D.M. n. 5028/2011	RTP S.p.A. S.p.A. (Doc. Mod. S.I.)	RTP S.p.A. S.p.A. (Doc. Mod. S.I.)	-	-
1	09/09/2017	EMMISSIONE DEFINITIVA	RTP S.p.A. S.p.A. (Doc. Mod. S.I.)	RTP S.p.A. S.p.A. (Doc. Mod. S.I.)	-	-

COMUNE DI GENOVA

AREA TECNICA

DIREZIONE PROGRAMMAZIONE E COORDINAMENTO PROGETTI COMPLESSI

DIREZIONE LAVORI PUBBLICI

ASSESSORATO LAVORI PUBBLICI E MANUTENZIONI

RESPONSABILE UNICO DEL PROCEDIMENTO

COORDINAMENTO PROGETTO ARCHITETTONICO

PROGETTO ESECUTIVO ARCHITETTONICO

PROGRAMMA STRAORDINARIO DI INTERVENTO PER LA RIQUALIFICAZIONE URBANA E LA SICUREZZA DELLE PERIFERIE DELLE CITA' METROPOLITANE E DEI COMUNI CAPOLUOGO DI PROVINCIA (DPCM 25/05/2016)

RIQUALIFICAZIONE DEL CENTRO CIVICO BURANELLO E DELLE ARCADE FERROVIARIE

CC BURANELLO




Pianta Stato di Fatto - Progetto - Confronto

1:100 08/10/2017

PROGETTO ESECUTIVO ARCHITETTONICO

16849 B3E1600090001

A07

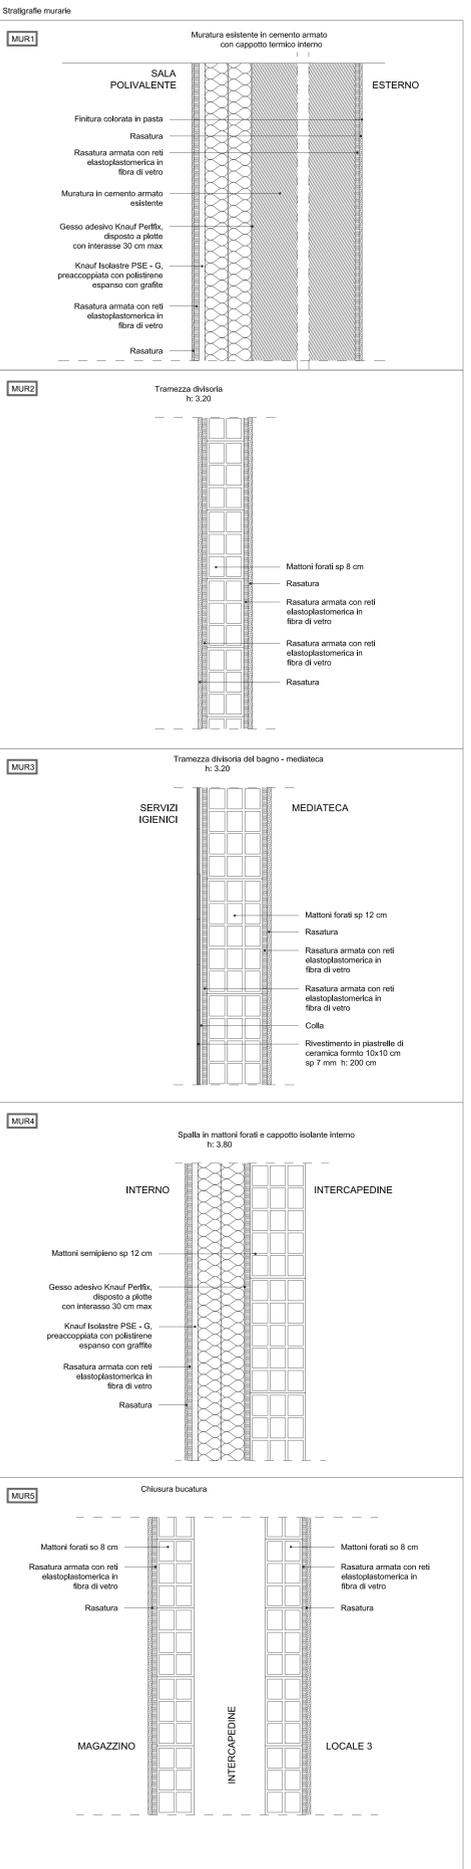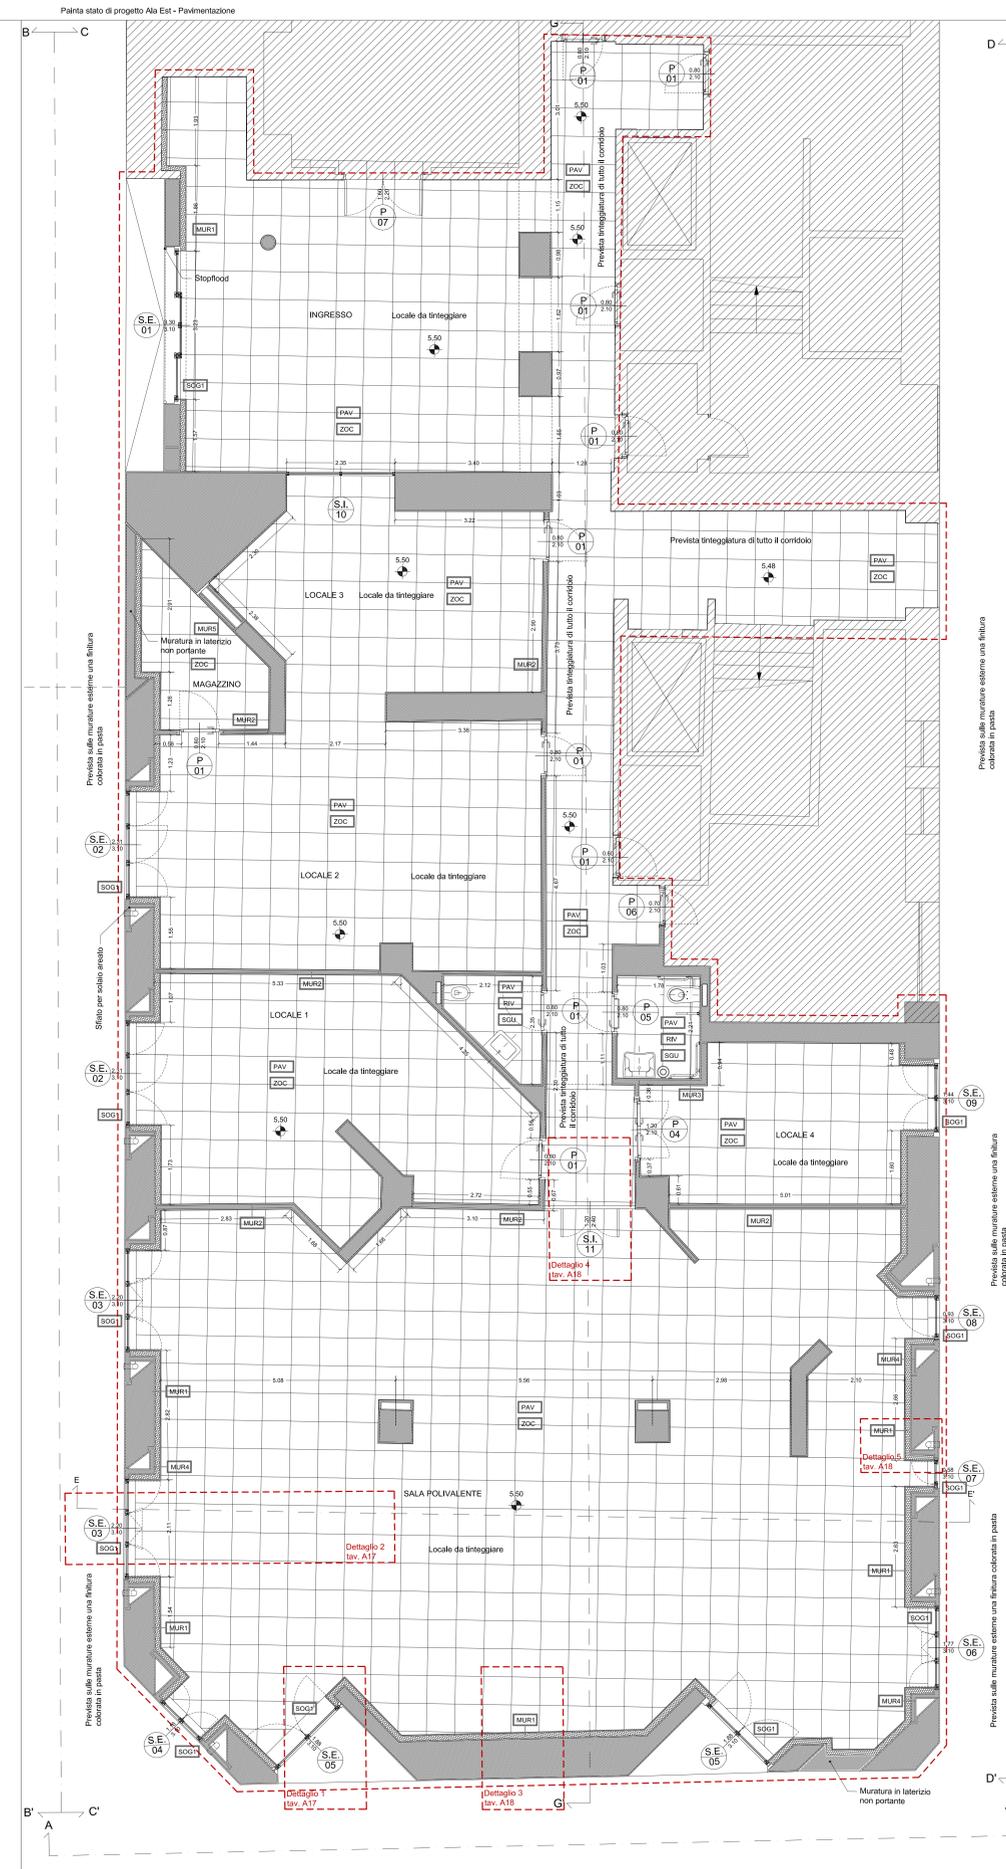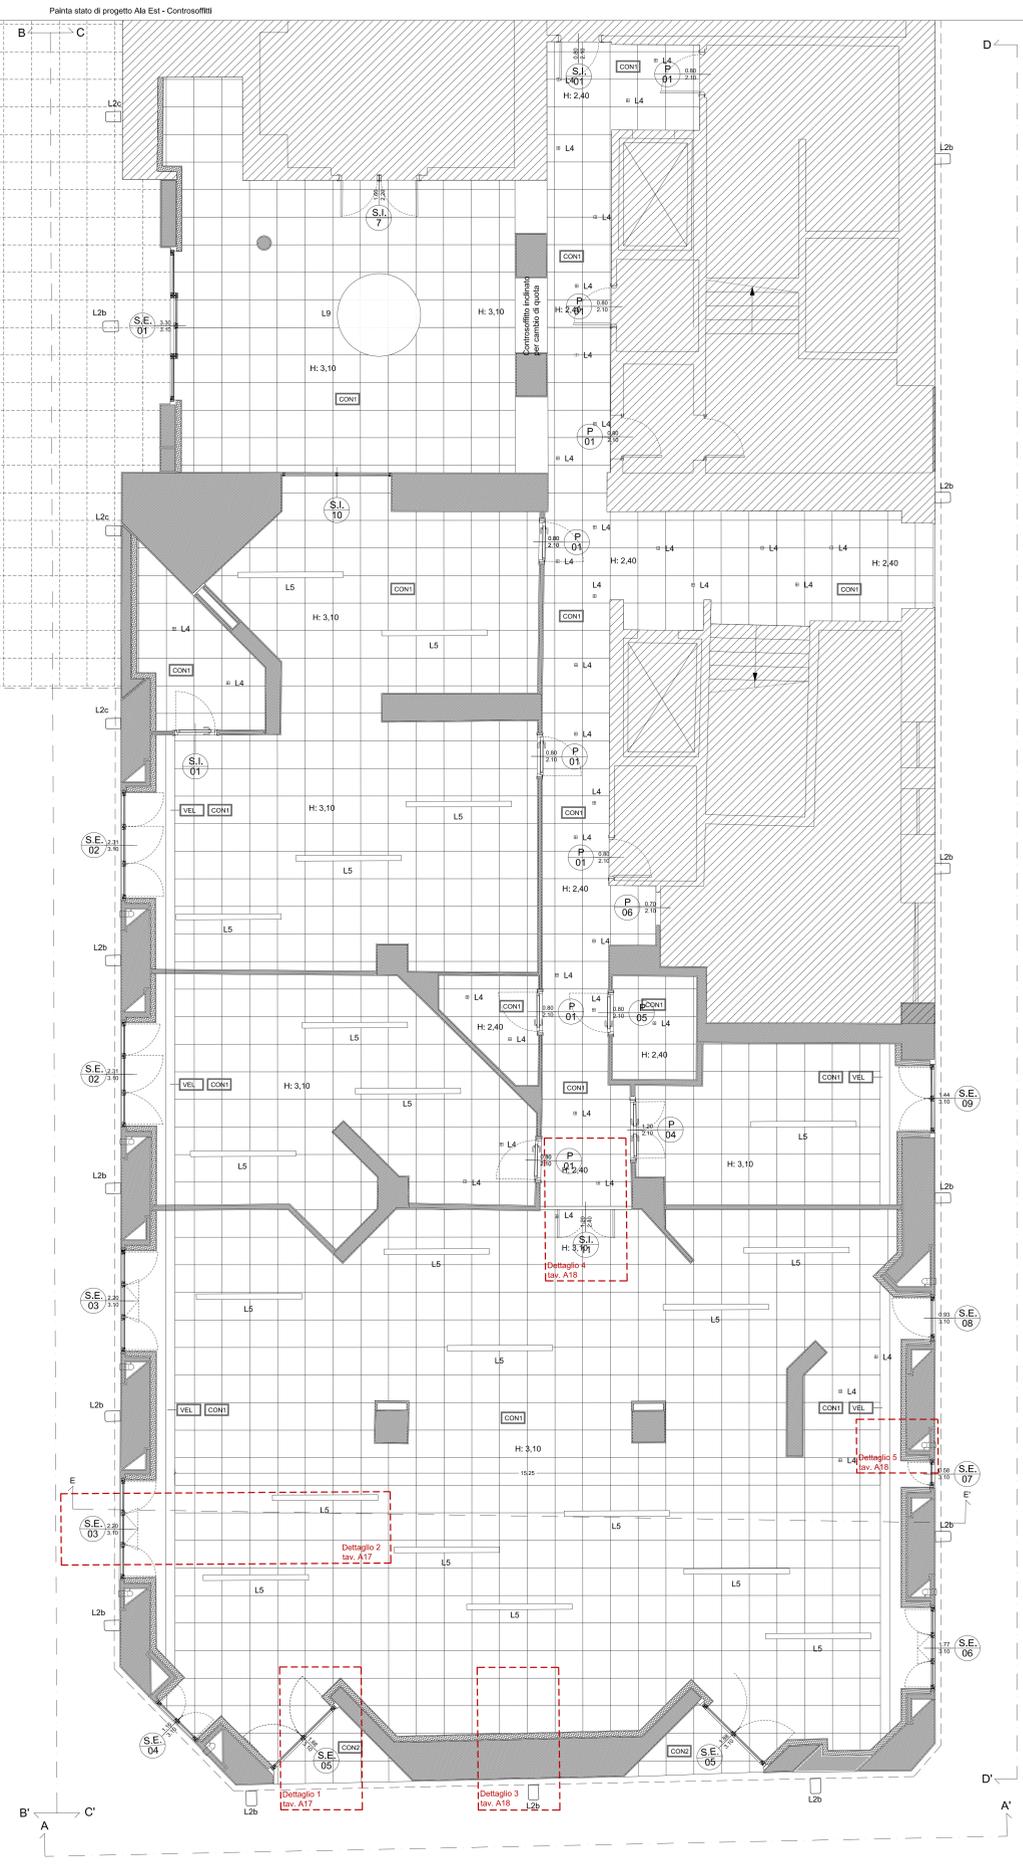

- LEGENDA**
- Settore d'intervento
 - MURATURA
 - MUR1 Muratura perimetrale esistente in cemento armato, con cappotto termico interno con pannelli preaccoppiati
 - MUR2 Nuova tramezza di separazione ambienti sp 12 cm h: 320 cm
 - MUR3 Nuova tramezza in mattoni forati per servizi igienici sp 15 cm h: 320 cm
 - MUR4 Spallina in mattoni forati per completamento pilastri esistenti e cappotto termico interno al locale
 - MUR5 Chiusura bucatara esistente tramite utilizzo di mattoni forati
 - PAVIMENTAZIONE
 - PAV Pavimentazione in gomma, formato 61x61 cm spessore 3 mm, tipo Arigo Multicoor U 27 Sand
 - RV Rivestimento in piastrelle di ceramica, formato 10x10 cm sp: 7 mm, Da h: 150 cm cambio colorazione
 - ZOC Zoccolino battiscopa in gomma h: 8,5 cm
 - SQU Sguscia di raccordo tra pavimentazione e rivestimento
 - SOG1 Soglia in corduro sp 2 cm
 - INFISSI
 - S1 Serramenti interni - Tavola abaco serramenti ALA EST
 - S2 Serramenti esterni - Tavola abaco serramenti ALA EST
 - S3 Porte interne da prezzato Liguria
 - CONTROSOFFITTO
 - CON1 Controsoffitto ispezionabile tipo Kanuf Sofpan, serie Microallegato 60x60x2,2 cm, su struttura metallica nascosta
 - CON2 Controsoffitto esterno ispezionabile in metallo elettrolitico tipo Armstrong serie Q - Clip 60x60x3,5 cm, su struttura metallica nascosta
 - VEL Velella in cartongesso
 - SISTEMA D'ILLUMINAZIONE
 - L2b LEVANTE 16 LED Carboni Group Illuminazione stradale diretta notturna passaggio coperto CC Buranello Altezza di installazione: 305 cm
 - L2c LEVANTE 20 LED Carboni Group Illuminazione indiretta notturna passaggio coperto CC Buranello Altezza di installazione: 305 cm
 - L4 FARETTO AXEL Castaldi Light oppure MICRONEO DELTA LIGHT Ingresso servizi igienici, controllo corpo est. bar
 - L5 SL EVO Castaldi Light 42 W I 2294 Lampada ad incasso su controsoffitto cartongesso ala est Altezza di installazione: 3.10 m
 - L9 BUBBLE 1900 Castaldi Light Lampada a sospensione ingresso ala est Altezza di installazione: 3.10 m

REVISIONI

REVISIONE	DATA	OGGETTO DELLA REVISIONE	REDATTO	CONTROLLATO	VERIFICATO	APPROVATO
2	06/10/2017	SECONDA EMISSIONE A SEGUITO DI PROCEDURA DI VERIFICA AI SENSI DEL D.M. 50/2016	RTP Sab S.r.l. - Dott. Massimo S.L.	RTP Sab S.r.l. - Dott. Massimo S.L.	-	-
1	06/09/2017	EMISSIONE DEFINITIVA	RTP Sab S.r.l. - Dott. Massimo S.L.	RTP Sab S.r.l. - Dott. Massimo S.L.	-	-

REVISIONE

REVISIONE	DATA	OGGETTO DELLA REVISIONE	REDATTO	CONTROLLATO	VERIFICATO	APPROVATO
2	06/10/2017	SECONDA EMISSIONE A SEGUITO DI PROCEDURA DI VERIFICA AI SENSI DEL D.M. 50/2016	RTP Sab S.r.l. - Dott. Massimo S.L.	RTP Sab S.r.l. - Dott. Massimo S.L.	-	-
1	06/09/2017	EMISSIONE DEFINITIVA	RTP Sab S.r.l. - Dott. Massimo S.L.	RTP Sab S.r.l. - Dott. Massimo S.L.	-	-

REVISIONE

REVISIONE	DATA	OGGETTO DELLA REVISIONE	REDATTO	CONTROLLATO	VERIFICATO	APPROVATO
2	06/10/2017	SECONDA EMISSIONE A SEGUITO DI PROCEDURA DI VERIFICA AI SENSI DEL D.M. 50/2016	RTP Sab S.r.l. - Dott. Massimo S.L.	RTP Sab S.r.l. - Dott. Massimo S.L.	-	-
1	06/09/2017	EMISSIONE DEFINITIVA	RTP Sab S.r.l. - Dott. Massimo S.L.	RTP Sab S.r.l. - Dott. Massimo S.L.	-	-

COMUNE DI GENOVA

AREA TECNICA Direttore: Arch. Laura Pastocchi

DIREZIONE PROGRAMMAZIONE E COORDINAMENTO PROGETTI COMPLESSI Dirigente: Arch. G.B. Poggi

DIREZIONE LAVORI PUBBLICI Dirigente: Arch. M. Grassi

ASSESSORATO LAVORI PUBBLICI E MANUTENZIONI Progetto n°

Sviluppo Sviluppo Genova via San Giorgio 2 16128 - Genova

RESPONSABILE UNICO DEL PROCEDIMENTO Ing. R. Invernizzi

COORDINAMENTO PROGETTO ARCHITETTONICO Arch. Marco Guastini, Arch. Roberto Torviti

PROGETTO ARCHITETTONICO Ing. Marco Adami, Arch. Sergio Tucci, Ing. Vincenzo Padoa Schiavo, Arch. Giuseppe Masetti, Arch. Pasquale Pigi

D.O.D.I. MOSS Arch. Massimo Trossello, Arch. Egidio Gasperetti, Arch. Valeria Calabrese, Arch. Marco Paolo Ruggieri, Arch. Roberto Torviti

PROGRAMMA STRAORDINARIO DI INTERVENTO PER LA RIQUALIFICAZIONE URBANA E LA SICUREZZA DELLE PERIFERIE DELLE CITTÀ METROPOLITANE E DEI COMUNI CAPOLUOGO DI PROVINCIA (DPCM 25/05/2016)

RIQUALIFICAZIONE DEL CENTRO CIVICO BURANELLO E DELLE ARCADE FERROVIARIE


CC Buranello ALA EST

Pianta piano terra e controsoffiti


A09



Planta struttura metallica a scomparsa Armonica

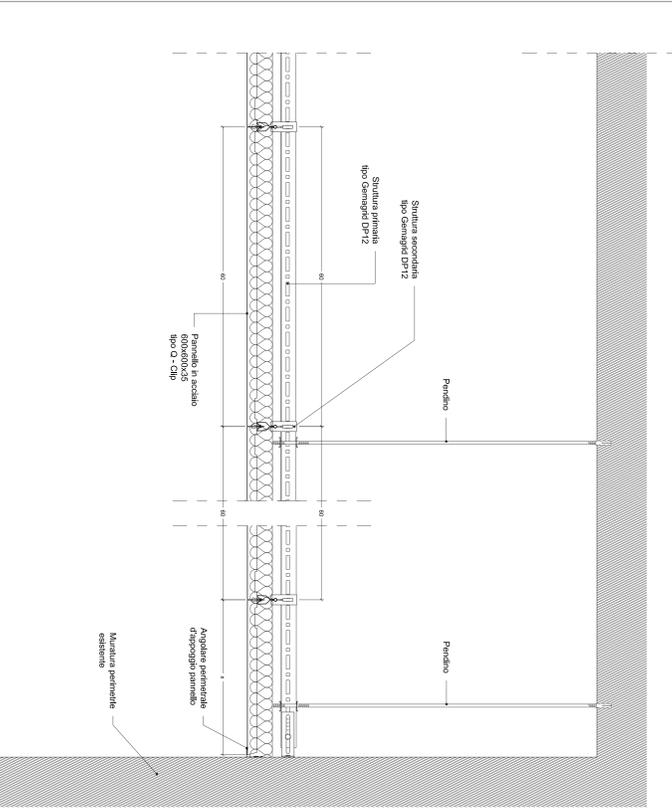


Planta struttura metallica a scomparsa Armonica

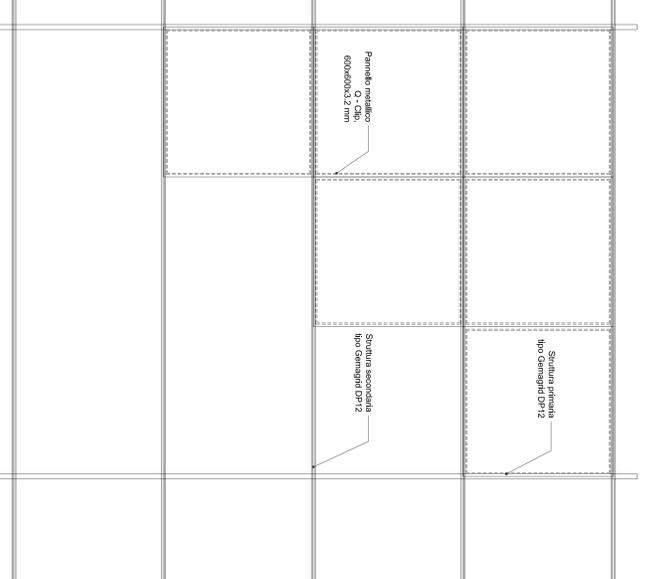

LEGENDA

- CONTROSOFFITTO**
 Controsoffitto esterno ispezionabile in metallo elettrolitico tipo Armonica serie Q - Clip
 Spessore 2,2 mm, su struttura metallica nascosta
- SISTEMA ILLUMINAZIONE**
- L26 LEVANTE 16 LED Canon Group
 Passaggio cavi CC Buranello
 Altezza di installazione: 305 cm
 - L26 LEVANTE 20 LED Canon Group
 Illuminazione indiretta in dotazione passaggio
 cavi CC Buranello
 Altezza di installazione: 305 cm

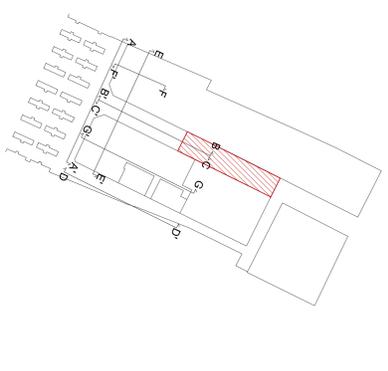

N.B. -
 TUTE LE QUOTE INDICATE NEGLI ELABORATI DEVONO ESSERE VERIFICATE IN CASIERE A OMA DELL'IMPRESA
 I PRODOTTI PRESBITTI NELLA SEGUENTE TAVOLA, QUALORA FOSSE FATTA MENZIONE O PRESENTATO DALLA
 RESPONSABILITÀ DI SELETTA AI RISPETTIVI AGENTI LE STESS CARATTERISTICHE PRESSIONALI

COMUNE DI GENOVA

AREA TECNICA

DIREZIONE PROGRAMMAZIONE E COORDINAMENTO PROGETTI COMPLESSI

DIREZIONE LAVORI PUBBLICI

Assessorato Lavori Pubblici e Manutenzioni

Responsabile e Nucleo del Procedimento: R. Finocchiarola

Disegnate: A. Di Stefano, M. Corbelli

PROGETTO ESECUTIVO

ARCHITETTO

CC Buranello

Planta controsoffitti galleria esterna

Scale: 1:50


Data: 06/10/2017

Autore: M. Corbelli


Disegnate: A. Di Stefano, M. Corbelli

Stampato: 06/10/2017


Formato: A10

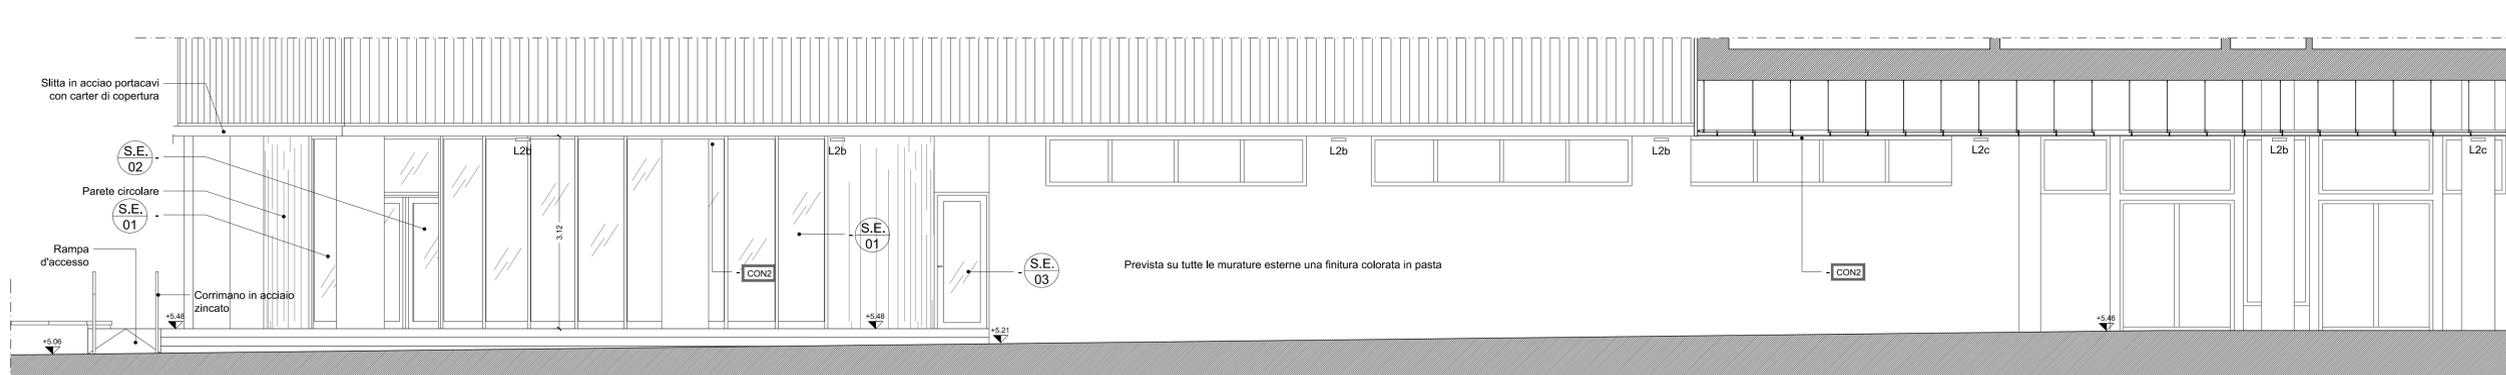


PROSPETTO BB'

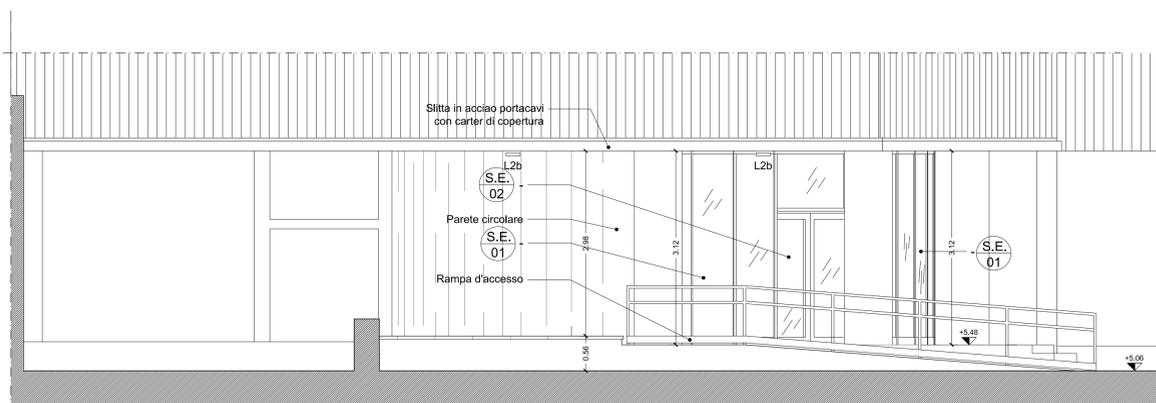

PROSPETTO AA'

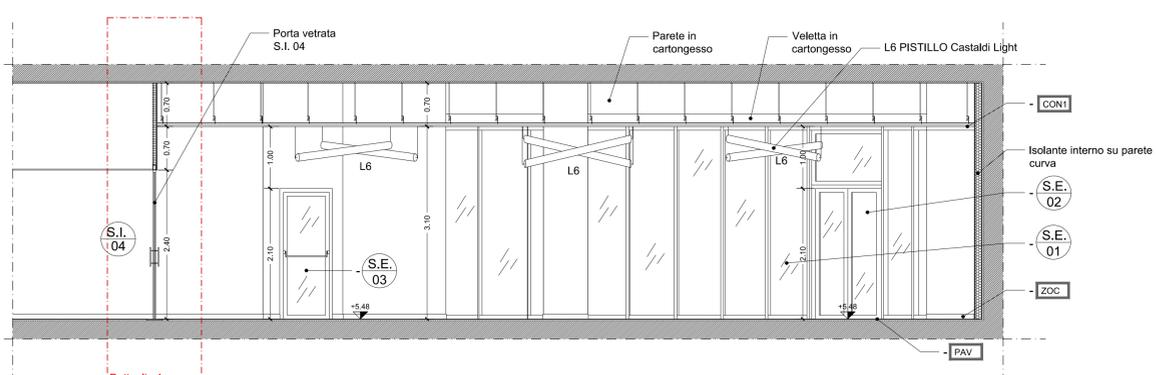


SEZIONE FF'

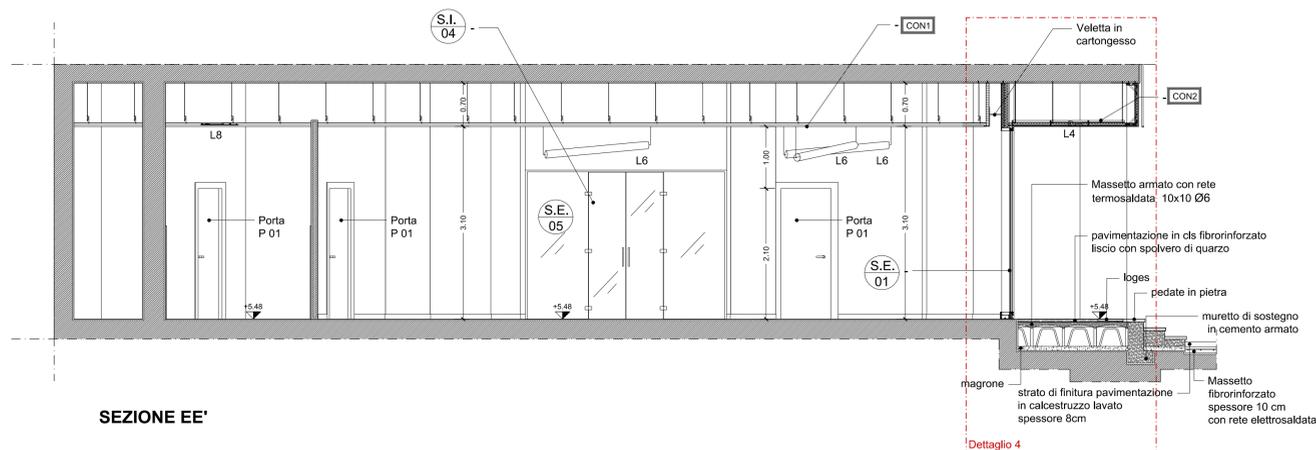

SEZIONE EE'

LEGENDA

PAVIMENTAZIONE		INFISSI	
PAV	Pavimentazione in gomma, formato 61x61 cm spessore 3 mm	S.I.	Serramenti interni - Tavola abaco serramenti ALA EST
RIV	Rivestimento in piastrelle di ceramica, formato 10x10 cm sp. 7 mm	S.E.	Serramenti esterni - Tavola abaco serramenti ALA EST
ZOC	Zoccolino battiscopa in gomma h: 8,5 cm	P. 06	Porte interne da Capitato Liguria
SGU	Sguscia di raccordo tra pavimentazione e rivestimento	CONTROSOFFITTO	
SOG1	Soglia in cardoso sp: 2 cm	CON2	Controsoffitto esterno ispezionabile in metallo elettrozincato tipo Armstrong serie Q - Clip 60x60x0.35 cm, su struttura metallica nascosta

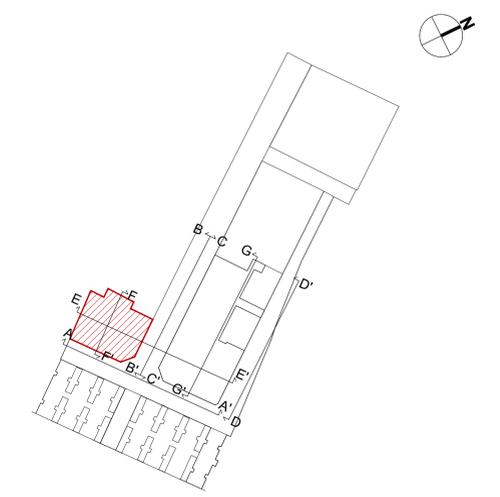

N.B.: TUTTE LE QUOTE INDICATE NEGLI ELABORATI DOVRANNO ESSERE VERIFICATE IN CANTIERE A CURA DELL'IMPRESA

I PRODOTTI DESCRITTI NELLA SEGUENTE TAVOLA, QUALORA FOSSE FATTA MENZIONE O RIFERIMENTO DEL MARCHIO, SI INTENDANO, AI FINI DELL'APPALTO, SOLTANTO INDICATIVE E NON ESCLUSIVE, PERTANTO E' GARANTITA LA POSSIBILITA' DI SCELTA DI ALTRI PRODOTTI AVENTI LE STESSSE CARATTERISTICHE PRESTAZIONALI.

2	06/10/2017	SECONDA EMISSIONE A SEGUITO DI PROCEDURA DI VERIFICA AI SENSI DEL D.lgs. n. 50/2016	RTP Sab S.r.l. - Dodi Moss S.r.l.	RTP Sab S.r.l. - Dodi Moss S.r.l.	-	-
1	06/09/2017	EMISSIONE DEFINITIVA	RTP Sab S.r.l. - Dodi Moss S.r.l.	RTP Sab S.r.l. - Dodi Moss S.r.l.	-	-
REVISIONE	DATA	OGGETTO DELLA REVISIONE	REDATTO	CONTROLLATO	VERIFICATO	APPROVATO

COMUNE DI GENOVA

AREA TECNICA

DIREZIONE PROGRAMMAZIONE E COORDINAMENTO PROGETTI COMPLESSI
 DIREZIONE LAVORI PUBBLICI

Commissario: **ASSESSORATO LAVORI PUBBLICI E MANUTENZIONI**

sviluppo
 Sviluppo Genova
 via San Giorgio 1
 16128 - Genova

RESPONSABILE UNICO DEL PROCEDIMENTO
 Ing. R. Innocentini

Coordinamento Progetto ARCHITETTONICO
 Arch. Marco Guarino
 Arch. Roberto Torielli

sab
 Ing. Marco Adriani
 Arch. Sergio Tucci
 Ing. Vincenzo Pajola
 Ing. Marco Adriani
 Ing. Calisto Tanzi
 Arch. Pierpaolo Pajola

DODI MOSS
 Arch. Mauro Travero
 Arch. Egizia Gasparini
 Arch. Valentina Dalbavica
 Ing. Marco Pietro Ruggieri
 Dott. Ag. Ettore Zauli

SAB S.r.l.
 via Peravia, 15
 00128 Genova (Italy)
 tel. +39 010 2792011
 fax +39 010 2792099

DODI MOSS S.r.l.
 via di Carnate 8 Lungo, 19
 16123 Genova (Italy)
 tel. +39 010 2792027
 info@dodimoss.com

PROGRAMMA STRAORDINARIO DI INTERVENTO PER LA RIQUALIFICAZIONE URBANA E LA SICUREZZA DELLE PERIFERIE DELLE CITTA' METROPOLITANE E DEI COMUNI CAPOLUOGO DI PROVINCIA (DPCM 25/05/2016)

Intervento Opera: **RIQUALIFICAZIONE DEL CENTRO CIVICO BURANELLO E DELLE ARCATI FERROVIARIE**

Municipio: **II - CENTRO OVEST** | Foglio: **2**

Quartiere: **SAMPIERDARENA** | Foglio: **9**

Codice Archivio SIG: **E 157 | ESE | 3 | T | 2015 | 2**

Scala: **1:50** | Data: **06 / 10 / 2017**

Objetto della Tavola: **CC BURANELLO - BAR**
Prospetti e Sezioni (Progetto)

LIVELLO DI PROGETTAZIONE	PROGETTO ESECUTIVO	ARCHITETTONICO	
Codice GULP: 16849	Codice PROGETTAZIONE: B34E16000950001	Codice OPERA	Codice ARCHIVIO


A11

I DISegni E LE INFORMAZIONI IN ESSi CONTENUTE SONO PROPRIETA' ESCLUSIVA DEL COMUNE DI GENOVA E NON POSSONO ESSERE MODIFICATE, RIPRODOTTE, RESE PUBBLICHE O UTILIZZATE PER USI DIFFERENTI DA QUELLI PER CUI SONO STATI REDATTI, SALVO AUTORIZZAZIONE SCRITTA.



LEGENDA

PAVIMENTAZIONE	INFISSI
PAV Pavimentazione in gomma, formato 61x61 cm spessore 3 mm	S.I. Serramenti interni - Tavola abaco serramenti ALA EST
RIV Rivestimento in piastrelle di ceramica, formato 10x10 cm sp. 7 mm	S.E. Serramenti esterni - Tavola abaco serramenti ALA EST
ZOC Zoccolino battiscopa in gomma h: 8,5 cm	P.00 Porte interne da Capitolato Liguria
SGU Sguscia di raccordo tra pavimentazione e rivestimento	CONTROSOFFITTO
SOG1 Soglia in cardoso sp: 2 cm	CON2 Controsoffitto esterno ispezionabile in metallo elettrozincato tipo Armstrong serie Q - Clip 60x60x0.35 cm, su struttura metallica nascosta

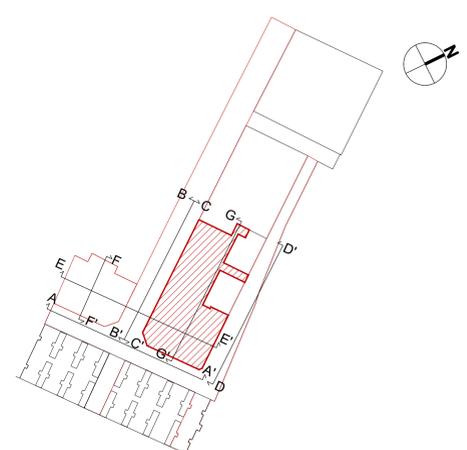

N.B.:
TUTTE LE QUOTE INDICATE NEGLI ELABORATI DOVRANNO ESSERE VERIFICATE IN CANTIERE A CURA DELL'IMPRESA
I PRODOTTI DESCRITTI NELLA SEGUENTE TAVOLA, QUALORA FOSSE FATTA MENZIONE O RIFERIMENTO DEL MARCHIO, SI INTENDANO, AI FINI DELL'APPALTO, SOLTANTO INDICATIVI E NON ESCLUSIVI, PERTANTO E' GARANTITA LA POSSIBILITA' DI SCELTA DI ALTRI PRODOTTI AVANTI LE STESS CARATTERISTICHE PRESTAZIONALI.

2	06/10/2017	SECONDA EMISSIONE A SEGUITO DI PROCEDURA DI VERIFICA AI SENSI DEL D.lgs. n. 50/2016	RTP Sab S.r.l. - Dodi Moss S.r.l.	RTP Sab S.r.l. - Dodi Moss S.r.l.	-	-
1	06/09/2017	EMISSIONE DEFINITIVA	RTP Sab S.r.l. - Dodi Moss S.r.l.	RTP Sab S.r.l. - Dodi Moss S.r.l.	-	-
REVISIONE	DATA	OGGETTO DELLA REVISIONE	REDATTO	CONTROLLATO	VERIFICATO	APPROVATO

COMUNE DI GENOVA

AREA TECNICA	Direttore: Arch. Laura Petacchi
DIREZIONE PROGRAMMAZIONE E COORDINAMENTO PROGETTI COMPLESSI	Dirigente: Arch. G.B.Poggi
DIREZIONE LAVORI PUBBLICI	Dirigente: Arch. M. Grassi
Comitato	UII + "aq" A +
ASSESSORATO LAVORI PUBBLICI E MANUTENZIONI	

<p>Sviluppo</p> <p>Sviluppo Genova via San Giorgio 1 16128 - Genova</p>	<p>RESPONSABILE UNICO DEL PROCEDIMENTO</p> <p>Ing. R. Innocentini</p> <p>RTP: SAB S.r.l. (capogruppo mandataria) - DODI MOSS S.r.l. (mandataria)</p> <p>Ing. Marco Adriani Direttore tecnico SAB S.r.l.</p> <p>Arch. Mauro Traverso Direttore tecnico DODI MOSS S.r.l.</p>
<p>Coordinamento Progetto ARCHITETTONICO</p> <p>Arch. Marco Guarino Arch. Roberto Torielli</p>	<p>DODI MOSS</p> <p>Arch. Mauro Traverso Direttore tecnico</p> <p>Arch. Egizia Gasparini Arch. Valentina Dalacosta Ing. Marco Pietro Ruggieri Dott. Ag. Ettore Zauli</p> <p>Progetto architettonico Progetto architettonico Strutture Progetto del verde</p>


PROGRAMMA STRAORDINARIO DI INTERVENTO PER LA RIQUALIFICAZIONE URBANA E LA SICUREZZA DELLE PERIFERIE DELLE CITTA' METROPOLITANE E DEI COMUNI CAPOLUOGO DI PROVINCIA (DPCM 25/05/2016)

Intervento Opera	RIQUALIFICAZIONE DEL CENTRO CIVICO BURANELLO E DELLE ARCATI FERROVIARIE	Municipio II - CENTRO OVEST	2
Quartiere	QUARTIERE BURANELLO	Quartiere SAMPIERDARENA	9
Codice Archivio SIG	E 157 ESE 3 T 206 2	Scala	1:50
Objetto della Tavola	CC BURANELLO - ALA EST Prospetti e Sezioni (Progetto)	Data	06 / 10 / 2017


LIVELLO DI PROGETTAZIONE	PROGETTO ESECUTIVO	ARCHITETTONICO
Codice GULP	Codice PROGETTAZIONE	Codice OPERA
16849	B34E16000950001	

A12


I DISegni E LE INFORMAZIONI IN ESSI CONTENUTE SONO PROPRIETA' ESCLUSIVA DEL COMUNE DI GENOVA E NON POSSONO ESSERE MODIFICATE, RIPRODOTTE, RESE PUBBLICHE O UTILIZZATE PER USI DIFFERENTI DA QUELLI PER I QUALI SONO STATI REDATTI, SALVO AUTORIZZAZIONE SCRITTA.

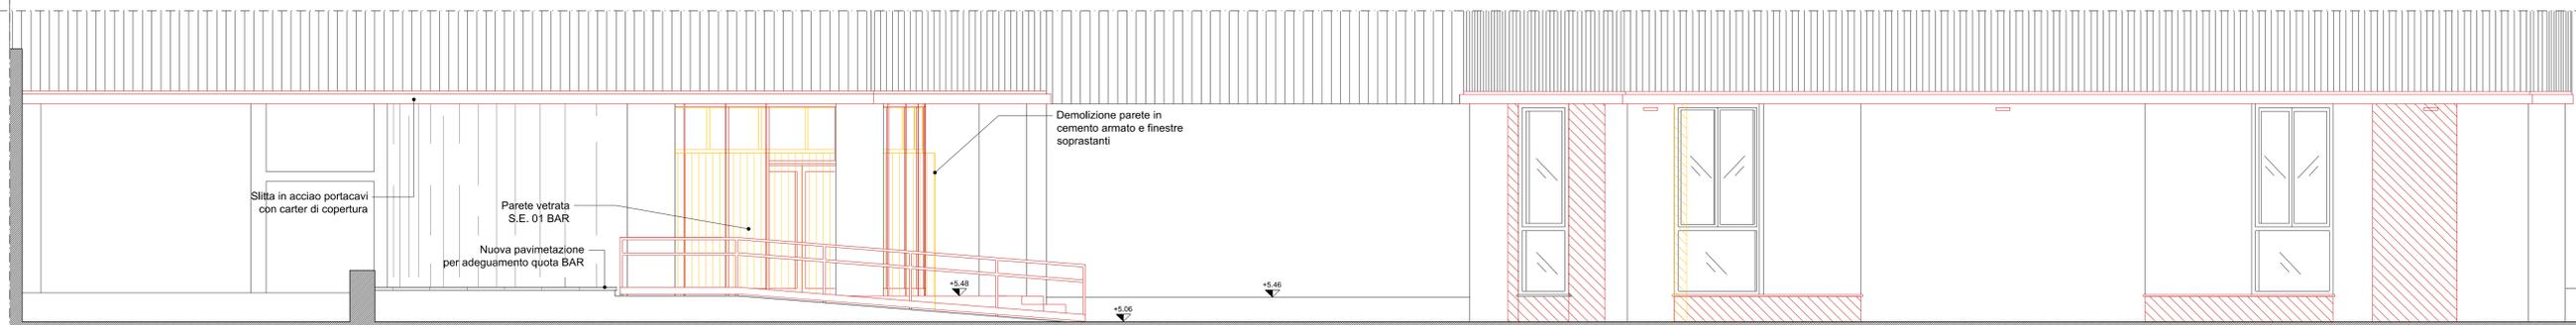


PROSPETTO AA'

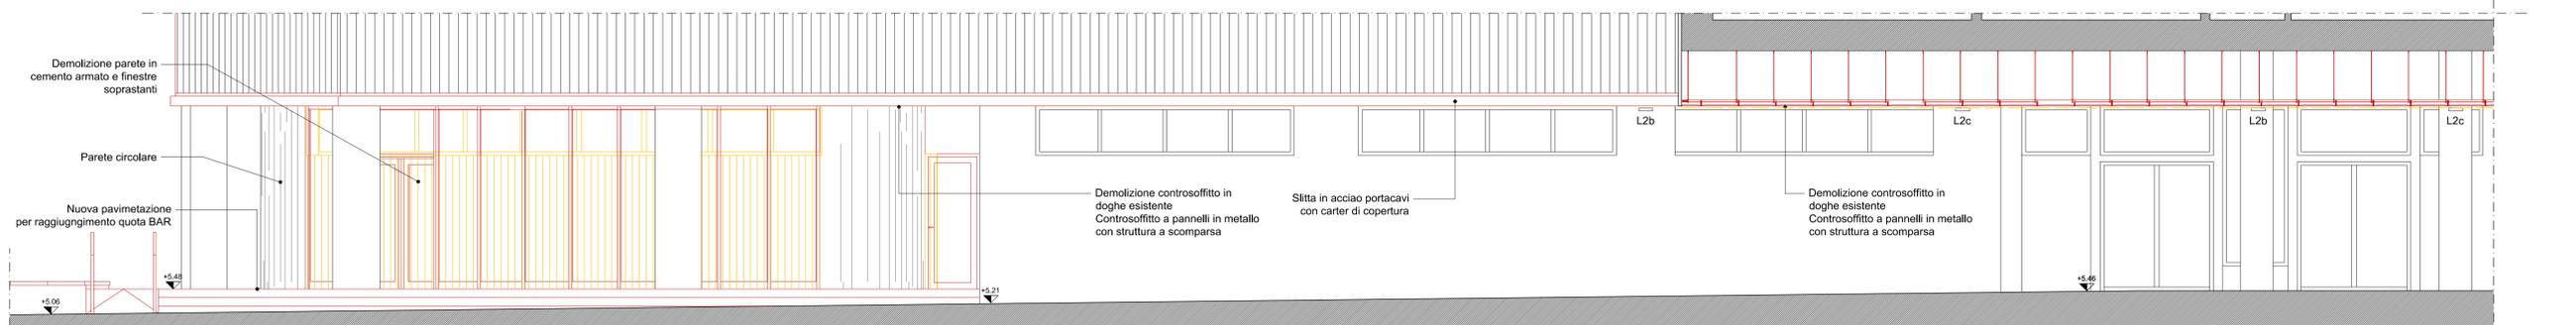

PROSPETTO BB'

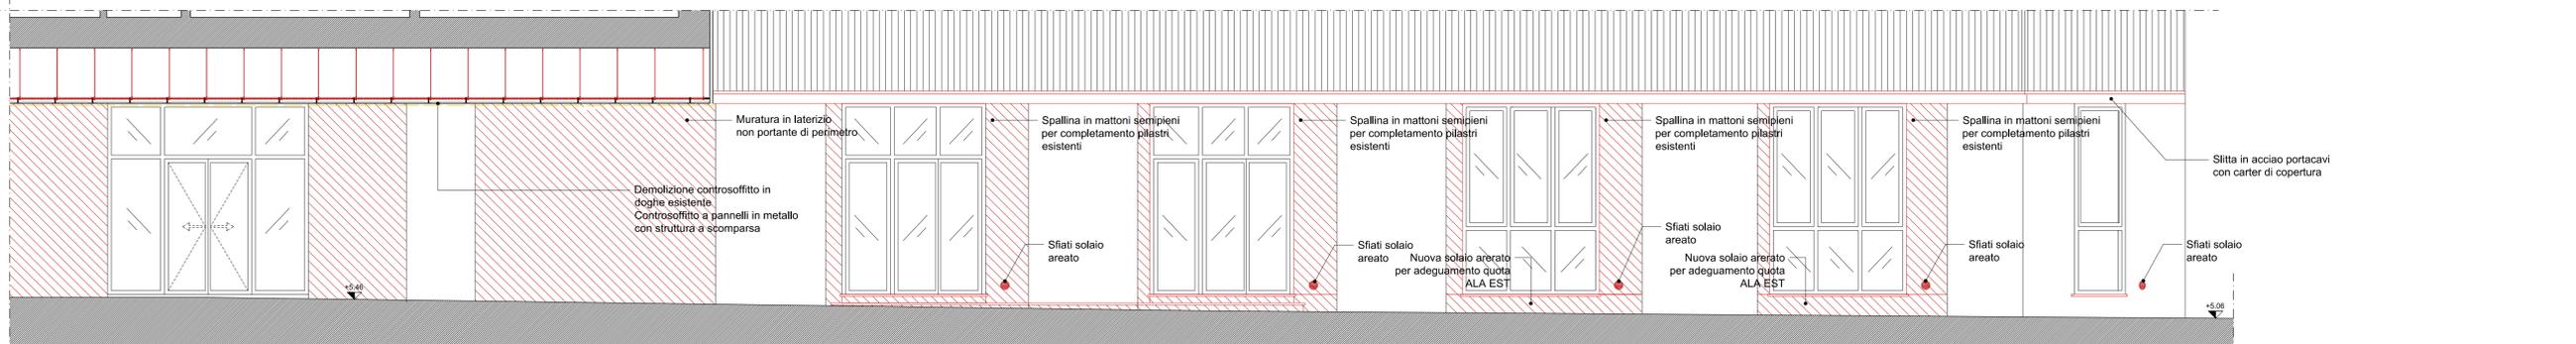


PROSPETTO CC'

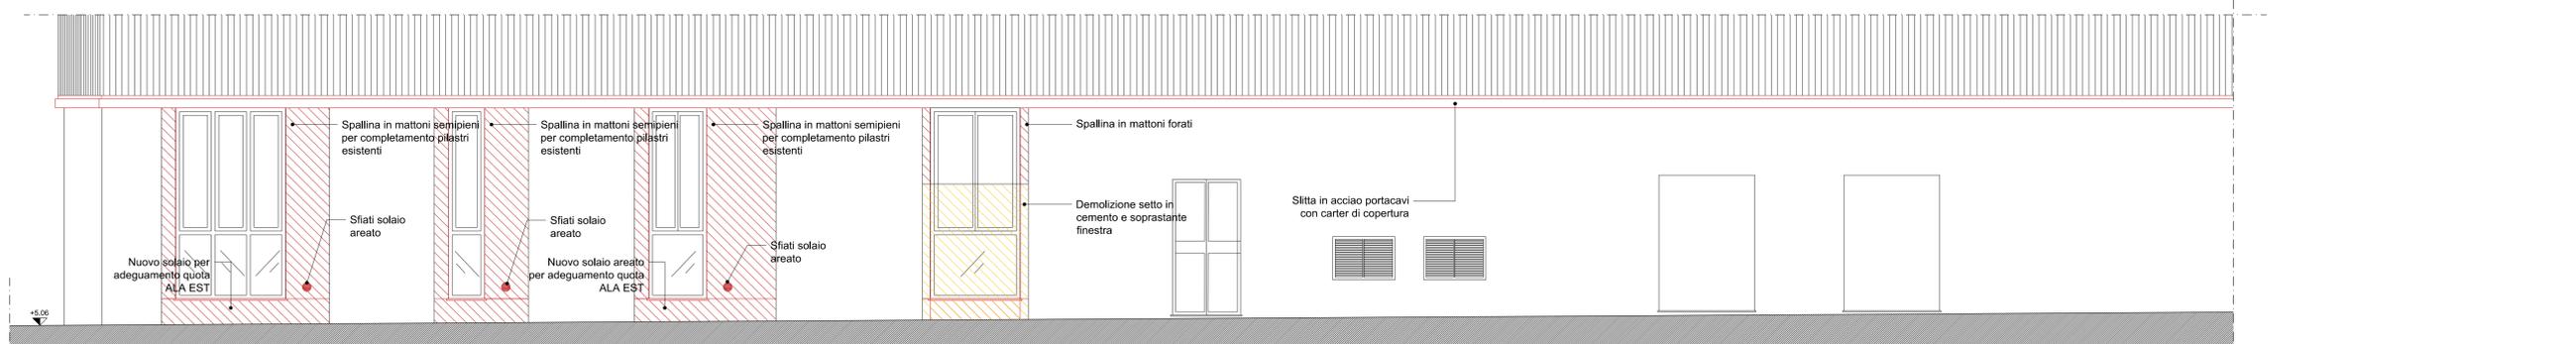

PROSPETTO DD'

LEGENDA

- Demolizioni
- Costruzioni

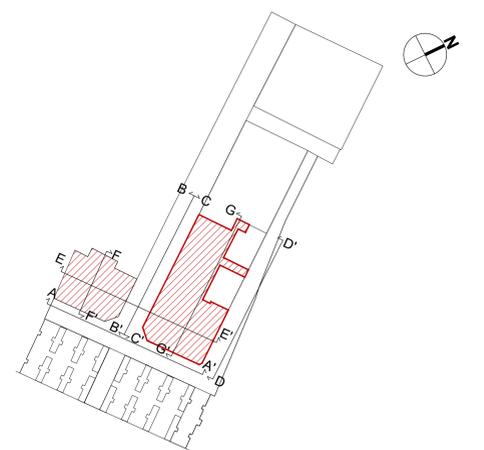

N.B.: TUTTE LE QUOTE INDICATE NEGLI ELABORATI DOVRANNO ESSERE VERIFICATE IN CANTIERE A CURA DELL'IMPRESA
TUTTE LE QUOTE INDICATE NEGLI ELABORATI DOVRANNO ESSERE VERIFICATE IN CANTIERE A CURA DELL'IMPRESA

I PRODOTTI DESCRITTI NELLA SEGUENTE TAVOLA, QUALORA FOSSE FATTA MENZIONE O RIFERIMENTO DEL MARCHIO, SI INTENDANO, AI FINI DELL'APPALTO, SOLTANTO INDICATIVE E NON ESCLUSIVI, PERTANTO E' GARANTITA LA POSSIBILITA' DI SCELTA DI ALTRI PRODOTTI AVENTI LE STESS CARATTERISTICHE PRESTAZIONALI.

2	06/10/2017	SECONDA EMISSIONE A SEGUITO DI PROCEDURA DI VERIFICA AI SENSI DEL D.lgs. n. 50/2016	RTP Sab S.r.l. - Dodi Moss S.r.l.	RTP Sab S.r.l. - Dodi Moss S.r.l.	-	-
1	06/09/2017	EMISSIONE DEFINITIVA	RTP Sab S.r.l. - Dodi Moss S.r.l.	RTP Sab S.r.l. - Dodi Moss S.r.l.	-	-
REVISIONE	DATA	OGGETTO DELLA REVISIONE	REDATTO	CONTROLLATO	VERIFICATO	APPROVATO

COMUNE DI GENOVA

AREA TECNICA		Direttore: Arch. Laura Petacchi
DIREZIONE PROGRAMMAZIONE E COORDINAMENTO PROGETTI COMPLESSI		Dirigente: Arch. G.B.Poggi
DIREZIONE LAVORI PUBBLICI		Dirigente: Arch. M. Grassi
Commissario		UII "aq" A*
ASSESSORATO LAVORI PUBBLICI E MANUTENZIONI		

Sviluppo
Sviluppo Genova
via San Giorgio 1
16128 - Genova

RESPONSABILE UNICO DEL PROCEDIMENTO
Ing. R. Innocentini

RTP: SAB S.r.l. (capogruppo mandataria) - DODI MOSS S.r.l. (mandante)

Coordinamento Progetto ARCHITETTONICO
Arch. Marco Guarino
Arch. Roberto Torielli

DODI MOSS
Arch. Mauro Traverso
Direttore tecnico


PROGRAMMA STRAORDINARIO DI INTERVENTO PER LA RIQUALIFICAZIONE URBANA E LA SICUREZZA DELLE PERIFERIE DELLE CITTA' METROPOLITANE E DEI COMUNI CAPOLUOGO DI PROVINCIA (DPCM 25/05/2016)

Intervento Opera	RIQUALIFICAZIONE DEL CENTRO CIVICO BURANELLO E DELLE ARCATI FERROVIARIE	Municipio II - CENTRO OVEST	2
Quartiere	SAMPIERDARENA		9
Codice Archivio SIC	E 157 ESE 3 T 2016 2		
Scala	1:50	Data	06 / 10 / 2017


LIVELLO DI PROGETTAZIONE	PROGETTO ESECUTIVO	ARCHITETTONICO
Codice GULP	Codice PROGETTAZIONE	Codice OPERA
16849	B34E16000950001	

A14


I DISegni E LE INFORMAZIONI IN ESSi CONTenUTE SONO PROPRIETA' ESCLUSIVA DEL COMUNE DI GENOVA E NON POSSONO ESSERE MODIFICATE, RIPRODOTTE, RESE PUBBLICHE O UTILIZZATE PER USI DIFFERENTI DA QUELLI PER CUI SONO STATI REDATTI, SALVO AUTORIZZAZIONE SCRITTA.

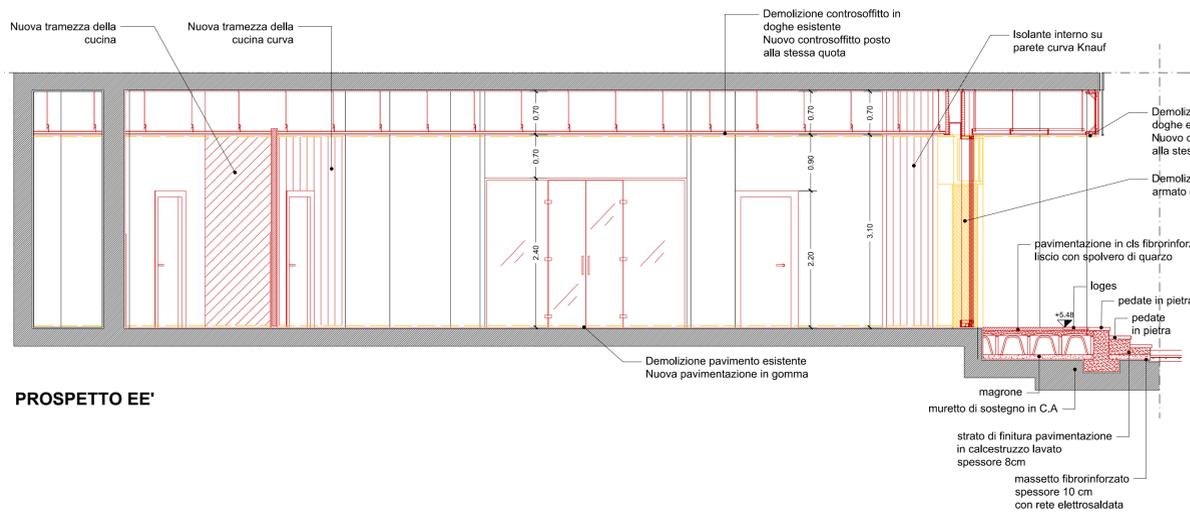


PROSPETTO EE'

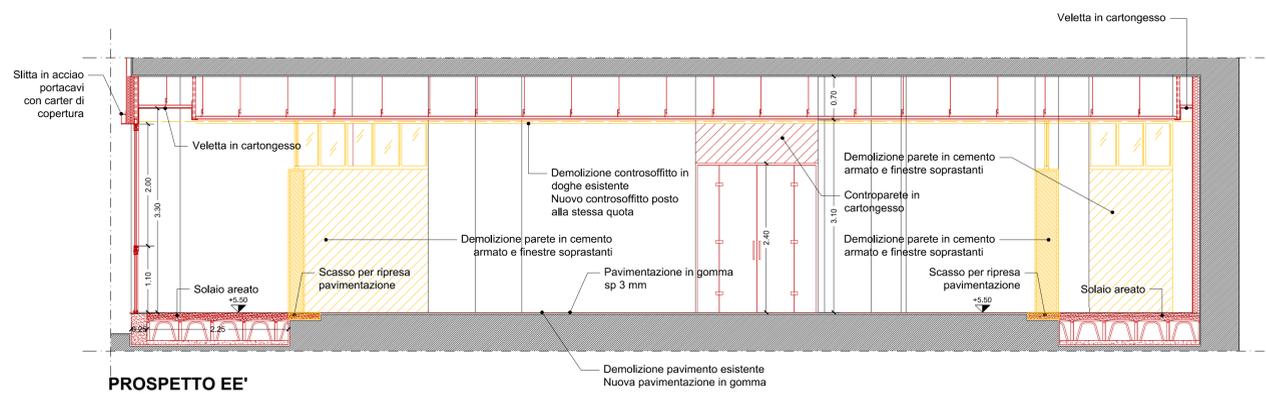

PROSPETTO EE'

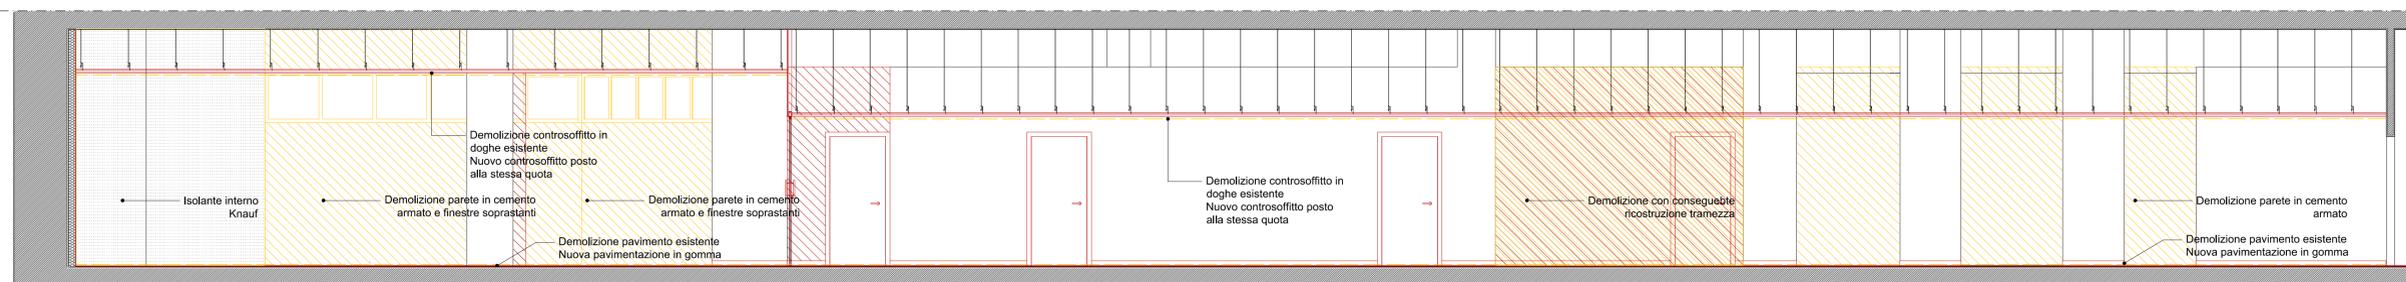


PROSPETTO GG'

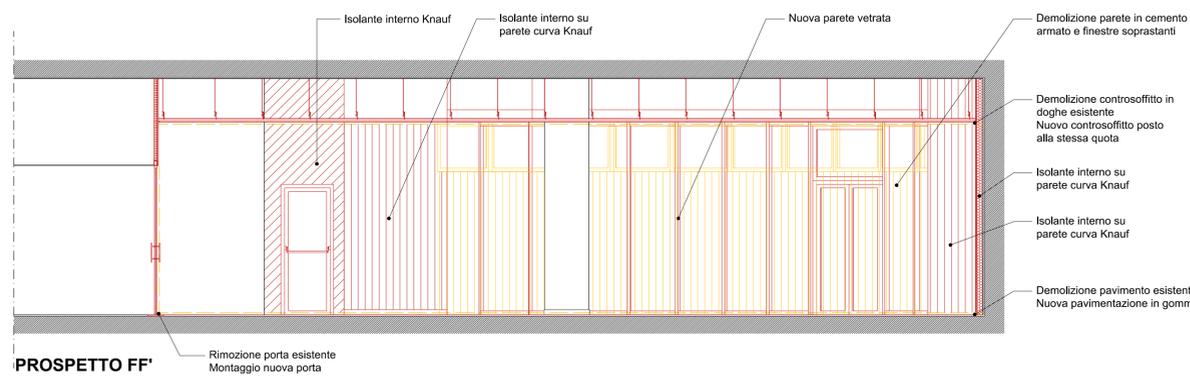

PROSPETTO FF'

LEGENDA
 Demolizioni
 Costruzioni

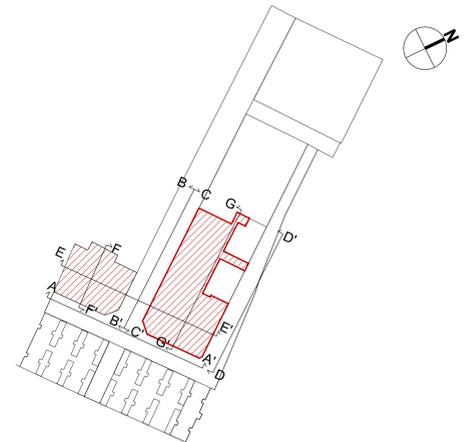

N.B.: TUTTE LE QUOTE INDICATE NEGLI ELABORATI DOVRANNO ESSERE VERIFICATE IN CANTIERE A CURA DELL'IMPRESA
 TUTTE LE QUOTE INDICATE NEGLI ELABORATI DOVRANNO ESSERE VERIFICATE IN CANTIERE A CURA DELL'IMPRESA
 I PRODOTTI DESCRITTI NELLA SEGUENTE TAVOLA, QUALORA FOSSE FATTA MENZIONE O RIFERIMENTO DEL MARCHIO, SI INTENDANO, AI FINI DELL'APPALTO, SOLTANTO INDICATIVI E NON ESCLUSIVI, PERTANTO E' GARANTITA LA POSSIBILITA' DI SCELTA DI ALTRI PRODOTTI AVENTI LE STESS CARATTERISTICHE PRESTAZIONALI.

2	06/10/2017		RTP Sab S.r.l. - Dodi Moss S.r.l.	RTP Sab S.r.l. - Dodi Moss S.r.l.	-	-
1	06/09/2017	EMISSIONE DEFINITIVA	RTP Sab S.r.l. - Dodi Moss S.r.l.	RTP Sab S.r.l. - Dodi Moss S.r.l.	-	-
REVISIONE	DATA	OGGETTO DELLA REVISIONE	REDATTO	CONTROLLATO	VERIFICATO	APPROVATO

COMUNE DI GENOVA

AREA TECNICA	Direttore: Arch. Laura Petacchi
DIREZIONE PROGRAMMAZIONE E COORDINAMENTO PROGETTI COMPLESSI	Dirigente: Arch. G.B.Poggi
DIREZIONE LAVORI PUBBLICI	Dirigente: Arch. M. Grassi
Comittente ASSESSORATO LAVORI PUBBLICI E MANUTENZIONI	UI "aq" *

	RESPONSABILE UNICO DEL PROCEDIMENTO Ing. R. Innocentini RTP: SAB S.r.l. (capogruppo mandataria) - DODI MOSS S.r.l. (mandante)
Coordinamento Progetto ARCHITETTONICO Arch. Marco Guarino Arch. Roberto Torielli	DODI MOSS Arch. Mauro Traverso Direttore tecnico
SAB S.r.l. via Peravia, 15 00128 Genova (RM) tel. +39 075 5012011 fax +39 075 5012099	DODI MOSS S.r.l. via di Carnate 8 Lungo, 19 00128 Genova (RM) tel. +39 075 2795027 info@dodimosse.it

PROGRAMMA STRAORDINARIO DI INTERVENTO PER LA RIQUALIFICAZIONE URBANA E LA SICUREZZA DELLE PERIFERIE DELLE CITTA' METROPOLITANE E DEI COMUNI CAPOLUOGO DI PROVINCIA (DPCM 25/05/2016)



Intervento Opera	RIQUALIFICAZIONE DEL CENTRO CIVICO BURANELLO E DELLE ARCATI FERROVIARIE	Municipio II - CENTRO OVEST	2
Quartiere	SAMPIERDARENA	Quartiere	9
Codice Archivio SIG	E 157 ESE 3 T 209 2	Scala	1:50
Data	06 / 10 / 2017		

LIVELLO DI PROGETTAZIONE	PROGETTO ESECUTIVO	ARCHITETTONICO
Codice GULP	Codice PROGETTAZIONE	Codice OPERA
16849	B34E16000950001	


A15

I DISegni E LE INFORMAZIONI IN ESSI CONTENUTE SONO PROPRIETA' ESCLUSIVA DEL COMUNE DI GENOVA E NON POSSONO ESSERE MODIFICATE, RIPRODOTTE, RESE PUBBLICHE O UTILIZZATE PER USI DIFFERENTI DA QUELLI PER CUI SONO STATI REDATTI, SALVO AUTORIZZAZIONE SCRITTA.


Dettaglio 1 - Sezione - Riferimento Tav. A08

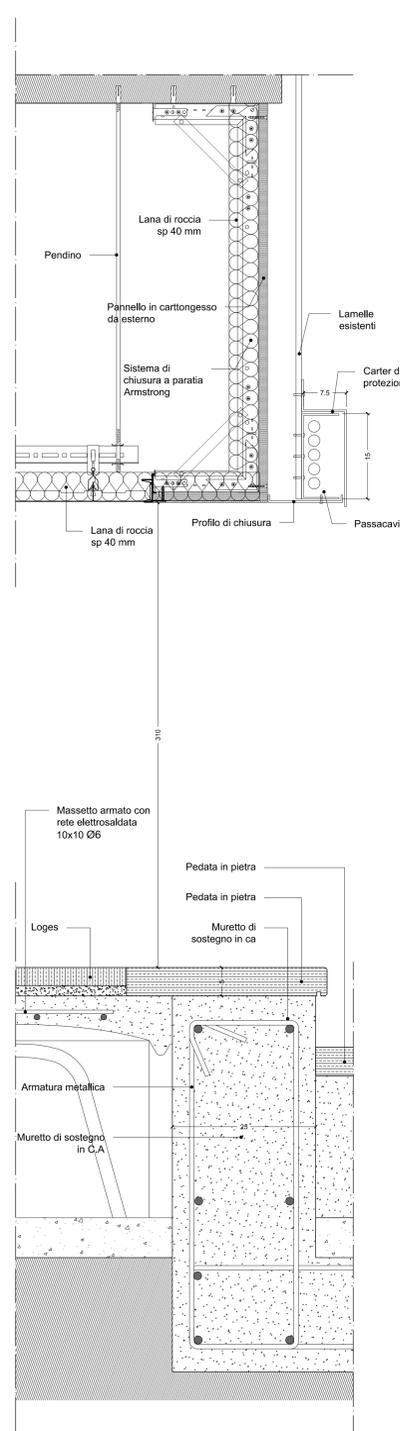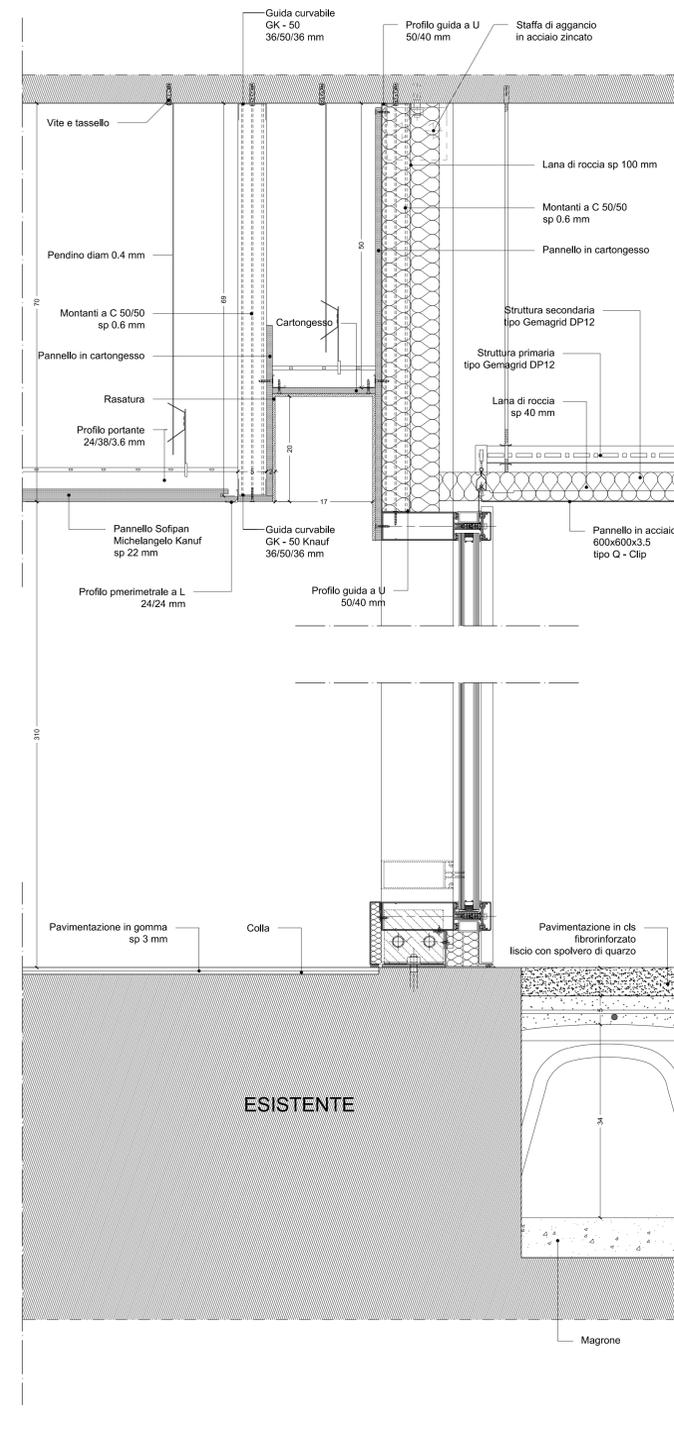



Dettaglio 2 - Sezione - Riferimento Tav. A08

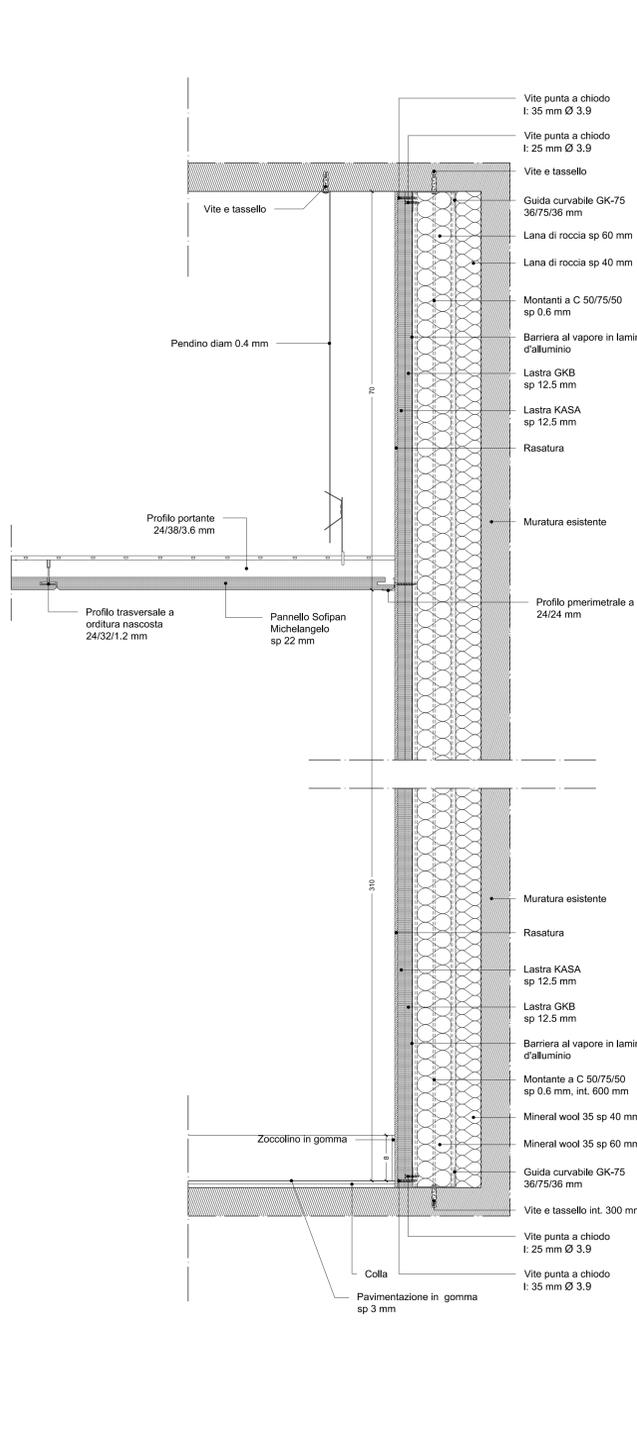

Dettaglio 3 - Pianta - Riferimento Tav. A08

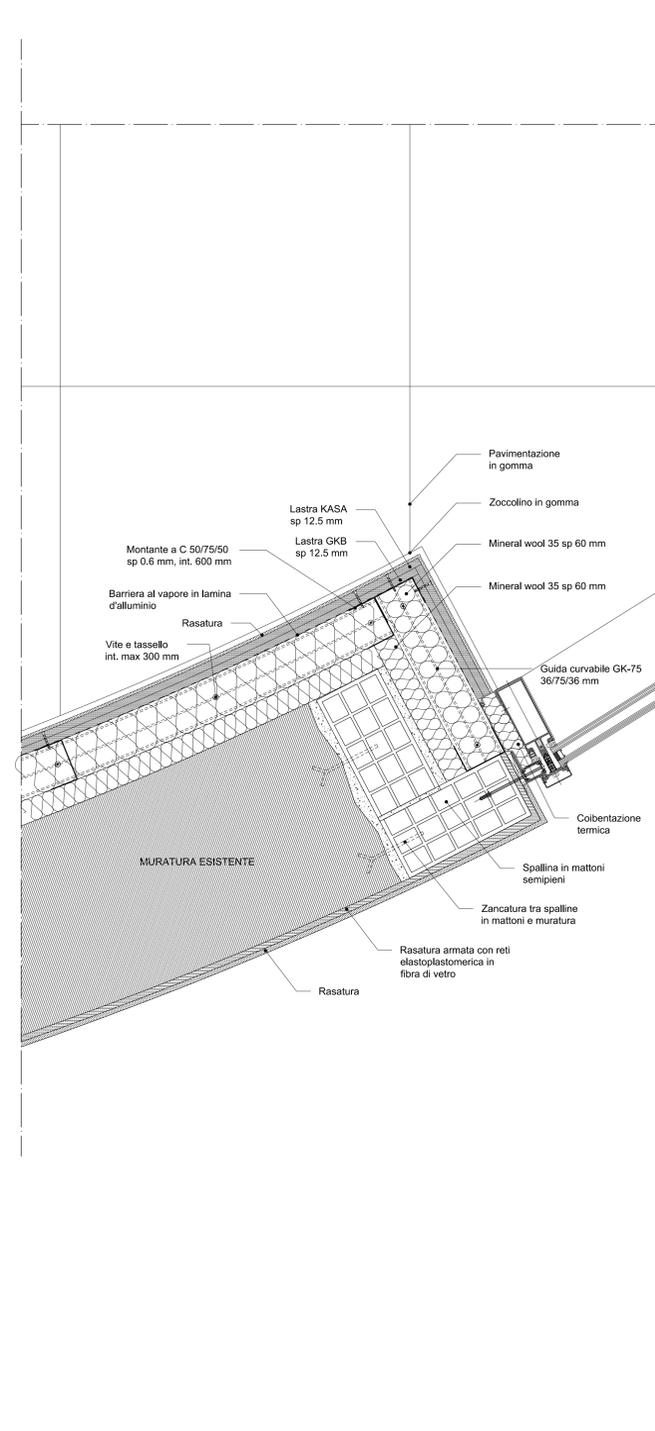

Dettaglio 4 - Sezione - Riferimento Tav. A08

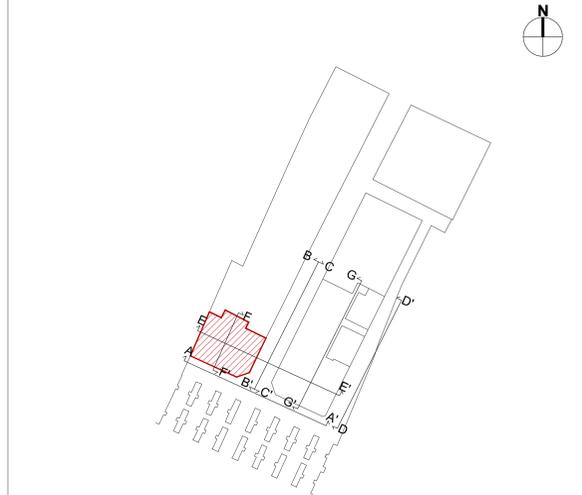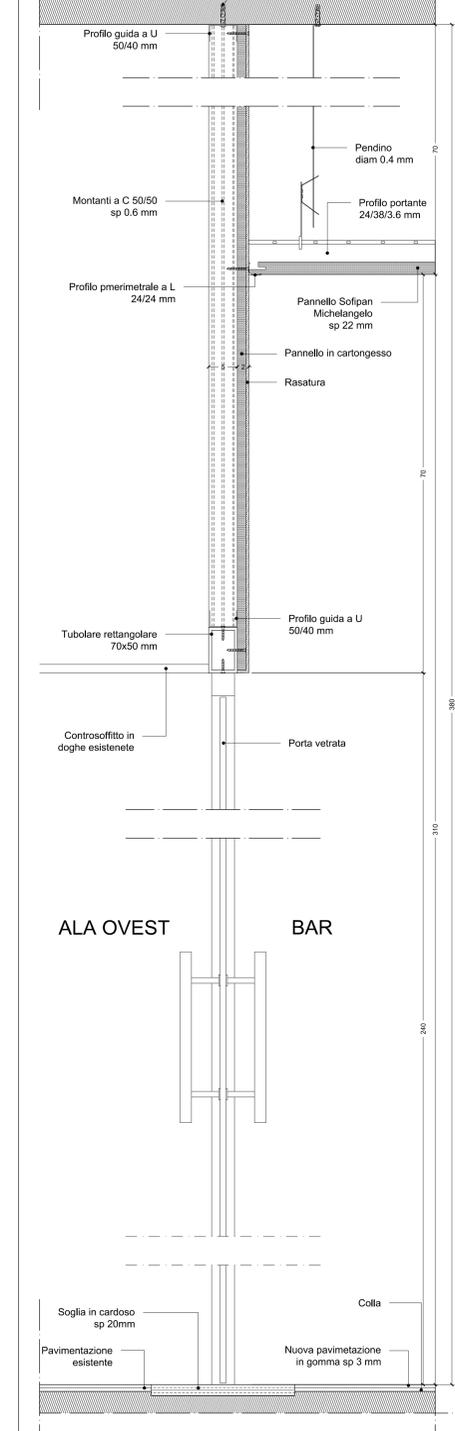

N.B.: TUTTE LE QUOTE INDICATE NEGLI ELABORATI DOVRANNO ESSERE VERIFICATE IN CANTIERE A CURA DELL'IMPRESA
 I PRODOTTI DESCRITTI NELLA SEGUENTE TAVOLA, QUALORA FOSSE FATTA MENZIONE O RIFERIMENTO DEL MARCHIO, SI INTENDANO, AI FINI DELL'APPALTO, SOLTANTO INDICATIVE E NON ESCLUSIVI, PERTANTO E' GARANTITA LA POSSIBILITA' DI SCELTA DI ALTRI PRODOTTI AVVENTI LE STESSA CARATTERISTICHE PRESTAZIONALI.

REVISIONE	DATA	OGGETTO DELLA REVISIONE	REDATTO	CONTROLLATO	VERIFICATO	APPROVATO
2	06/10/2017	SECONDA EMISSIONE A SEGUITO DI PROCEDURA DI VERIFICA AI SENSI DEL D.LGS. 50/2016	RTP Sab S.r.l. - Dodi Moss S.r.l.			
1	06/08/2017	EMISSIONE DEFINITIVA	RTP Sab S.r.l. - Dodi Moss S.r.l.			

COMUNE DI GENOVA

AREA TECNICA

DIREZIONE PROGRAMMAZIONE E COORDINAMENTO PROGETTI COMPLESSI
 DIREZIONE LAVORI PUBBLICI

Assessorato Lavori Pubblici e Manutenzioni

RESPONSABILE UNICO DEL PROCEDIMENTO
 Ing. R. Innocenti

Coordinamento Progetto ARCHITETTONICO
 Arch. Marco Quirino
 Arch. Roberto Torielli

Sviluppo
 Sviluppo Genova
 via San Giorgio 1
 16128 - Genova

PROGETTO ARCHITETTONICO
 Arch. Sergio Tucci
 Arch. Vincenzo Paja
 Ing. Marco Adrasi
 Ing. Calisto Tanzi
 Arch. Pierpaolo Papi

PROGETTO ARCHITETTONICO
 Arch. Eglia Gasparini
 Arch. Valeria Deledda
 Ing. Marco Piero Ruggieri
 Dini-Figi - Etica Casa

PROGETTO ARCHITETTONICO
 Arch. Cirio Castellano
 Arch. Mauro Traverso
 Collaborazione alla progettazione degli impianti
 Ing. Paolo Villa, Per. Ind. Franco Cravasco, Ing. Aldo Fum

PROGRAMMA STRAORDINARIO DI INTERVENTO PER LA RIQUALIFICAZIONE URBANA E LA SICUREZZA DELLE PERIFERIE DELLE CITA' METROPOLITANE E DEI COMUNI CAPOLUOGO DI PROVINCIA (DPCM 25/05/2016)

RIQUALIFICAZIONE DEL CENTRO CIVICO BURANELLO E DELLE CERCATE FERROVIARIE

Intervento Opera: **II - CENTRO OVEST** | **2**
 Quartiere: **SAMPIERDARENA** | **9**
 Codice Archivio SG: **E157 | ESE | 3 | T | 210 | 2**

CC Buranello BAR
 Dettagli tecnici


LIVELLO DI PROGETTAZIONE: **PROGETTO ESECUTIVO** | **ARCHITETTONICO**

Codice GULP: **16849** | Codice PROGETTAZIONE: **B34E16000950001** | Codice OPERA: | Codice ARCHIVIO: |




A16

I DISegni E LE INFORMAZIONI A ESSi CONTENUTE SONO PROPRIETA' ESCLUSIVA DEL COMUNE DI GENOVA E NON POSSONO ESSERE MODIFICATE, RIPRODOTTE, REPRODUCE, PUBBLICATE O UTILIZZATE PER USI DIFFERENTI DA QUELLI PER I SUI SONO STATI REDATTI, SALVO AUTORIZZAZIONE SCRITTA.

Dettaglio 1 ALA EST - Sezione - Riferimento Tav. A09

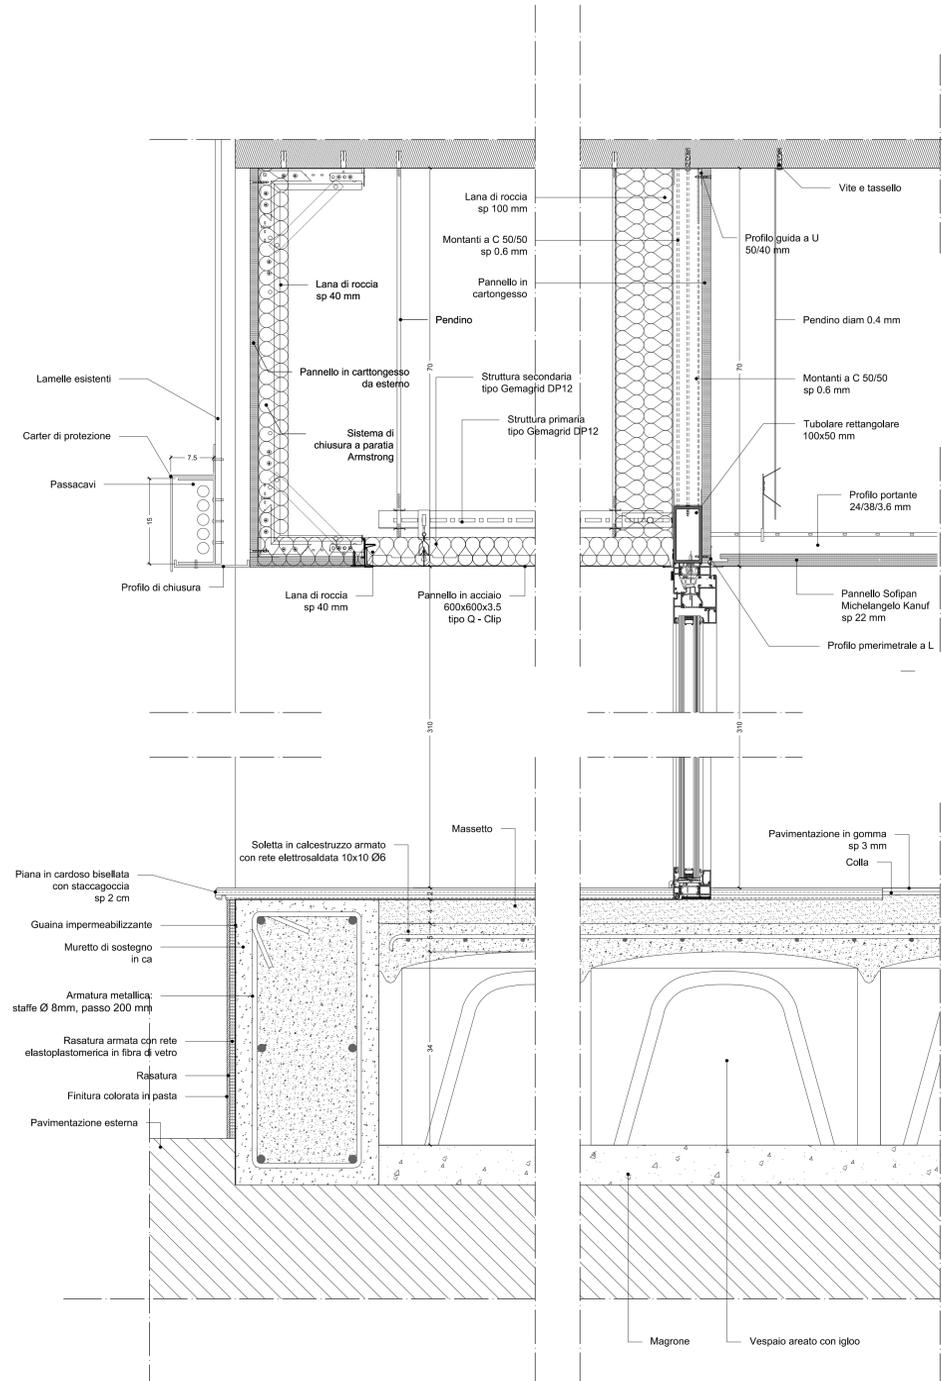

Dettaglio 2 ALA EST - Sezione - Riferimento Tav. A09

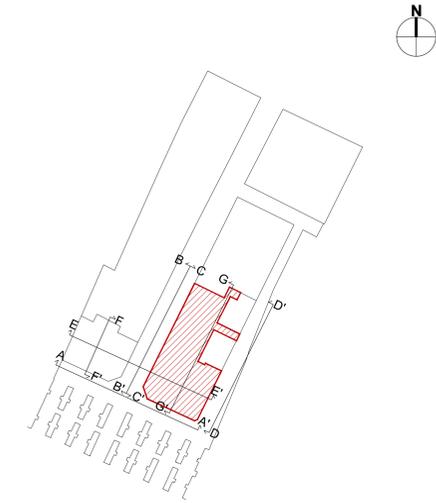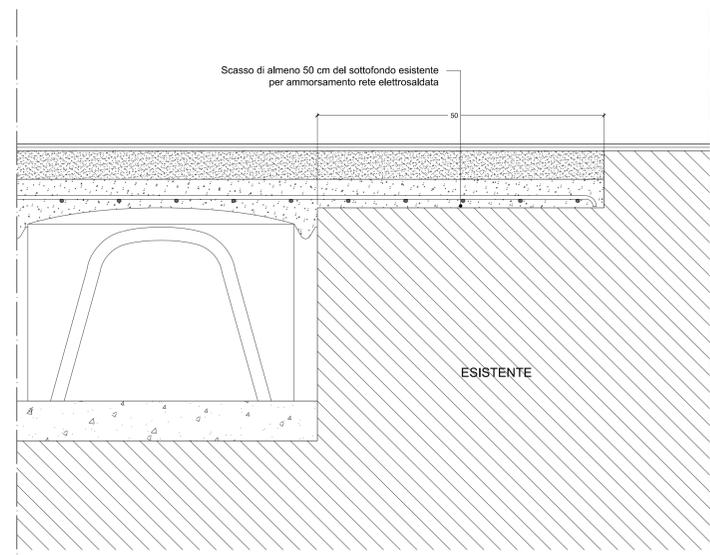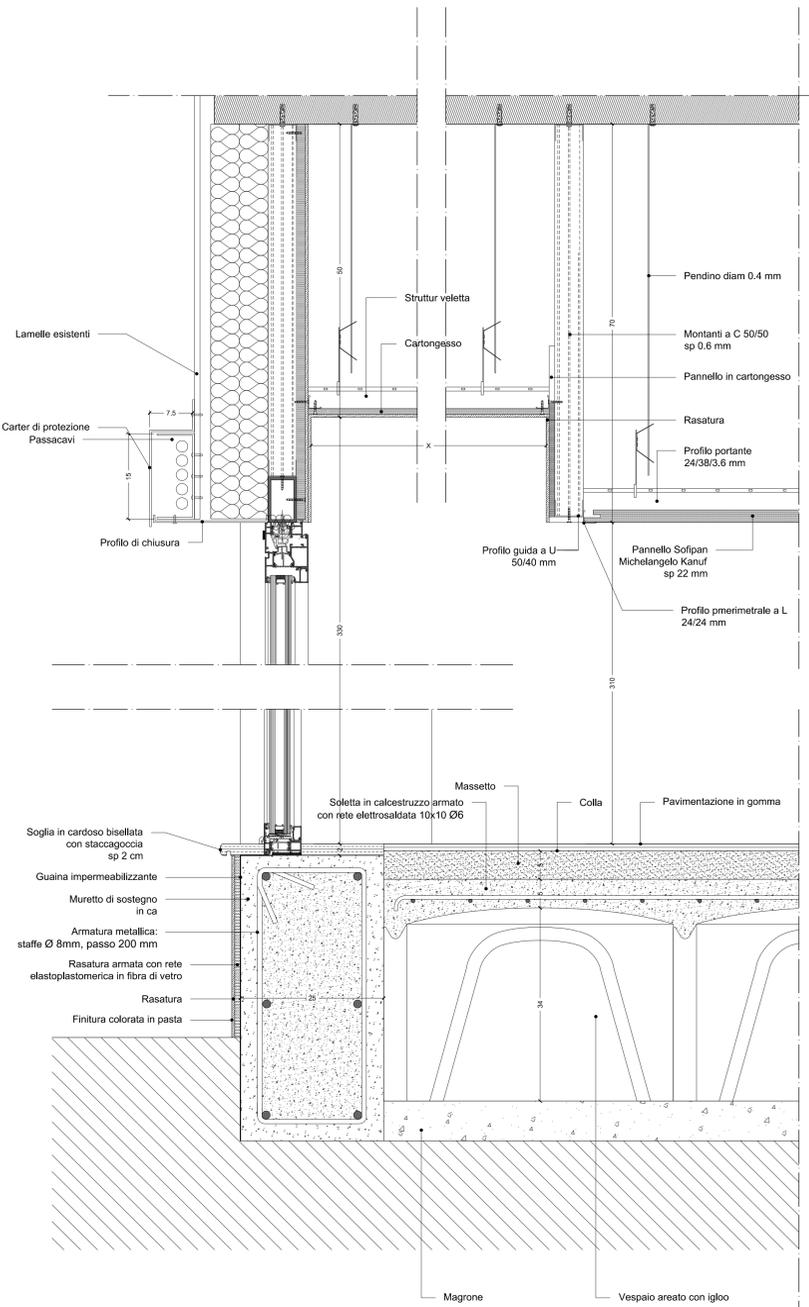

N.B.: TUTTE LE QUOTE INDICATE NEGLI ELABORATI DOVRANNO ESSERE VERIFICATE IN CANTIERE A CURA DELL'IMPRESA I PRODOTTI DESCRITTI NELLA SEGUENTE TAVOLA. QUALORA FOSSE FATTA MENZIONE O RIFERIMENTO DEL MARCHIO, SI INTENDANO, AI FINI DELL'APPALTO, SOLTANTO INDICATIVE E NON ESCLUSIVI, PERTANTO E' GARANTITA LA POSSIBILITA' DI SCELTA DI ALTRI PRODOTTI AVVENTI LE STESSA CARATTERISTICHE PRESTAZIONALI.

REVISIONE	DATA	OGGETTO DELLA REVISIONE	REDATTO	CONTROLLATO	VERIFICATO	APPROVATO
2	06/10/2017	SECONDA EMISSIONE A SEGUITO DI PROCEDURA DI VERIFICA AI SENSI DEL Dgs 502016	RTP Sab S.r.l. - Dodi Moss S.r.l.	RTP Sab S.r.l. - Dodi Moss S.r.l.	-	-
1	06/09/2017	EMISSIONE DEFINITIVA	RTP Sab S.r.l. - Dodi Moss S.r.l.	RTP Sab S.r.l. - Dodi Moss S.r.l.	-	-

COMUNE DI GENOVA

AREA TECNICA

DIREZIONE PROGRAMMAZIONE E COORDINAMENTO PROGETTI COMPLESSI

DIREZIONE LAVORI PUBBLICI

Assessorato Lavori Pubblici e Manutenzioni

RESPONSABILE UNICO DEL PROCEDIMENTO Ing. R. Innocentini

COORDINAMENTO PROGETTO ARCHITETTONICO Arch. Marco Quirino, Arch. Roberto Torielli

INGEGNERIA Ing. Marco Adriani, Ing. Mauro Traverso

PROGETTO ARCHITETTONICO Arch. Sergio Tucci, Arch. Valeria Dellecchia, Ing. Marco Adriani, Ing. Calisto Tanzi, Arch. Pierpaolo Papi

PROGETTO ARCHITETTONICO Arch. Eglia Gasparini, Arch. Valeria Dellecchia, Ing. Marco Pietro Ruggeri, Dni-Ag. Estere Zodi

PROGETTO ARCHITETTONICO Arch. Ciro Castellar, Arch. Matteo Rocca, Collaborazione alla progettazione degli impianti: Ing. Paolo Villa, Per. Ing. Franco Cavasco, Ing. Aldo Fum

PROGRAMMA STRAORDINARIO DI INTERVENTO PER LA RIQUALIFICAZIONE URBANA E LA SICUREZZA DELLE PERIFERIE DELLE CITA' METROPOLITANE E DEI COMUNI CAPOLUOGO DI PROVINCIA (DPCM 25/05/2016)

Intervento Opera: **RIQUALIFICAZIONE DEL CENTRO CIVICO BURANELLO E DELLE ARCADE FERROVIARIE**

Municipio: **II - CENTRO OVEST**

Quartiere: **SAMPIERDARENA**

Codice Archivio SG: **E157 | ESE | 3 | T | 211 | 2**

Scala: **1:5**

Data: **06 / 10 / 2017**

Autore: **CC Buranello ALA EST**

Titolo: **Dettagli tecnici_1**

LIVELLO DI PROGETTAZIONE: **PROGETTO ESECUTIVO**

ARCHITETTONICO

Codice GULP: **16849**


Codice PROGETTAZIONE: **B34E1600950001**

Codice OPERA: **ARCHIVIO**


A17

IL DISSEGNO E LE INFORMAZIONI IN ESSE CONTENUTE SONO PROPRIETA' ESCLUSIVA DEL COMUNE DI GENOVA E NON POSSONO ESSERE MODIFICATE, RIPRODOTTE, RESE PUBBLICHE O UTILIZZATE PER USI DIFFERENTI DA QUELLI PER I CUI SONO STATI REDATTI, SALVO AUTORIZZAZIONE SCRITTA.



Dettaglio 3 ALA EST - Sezione - Riferimento Tav. A09

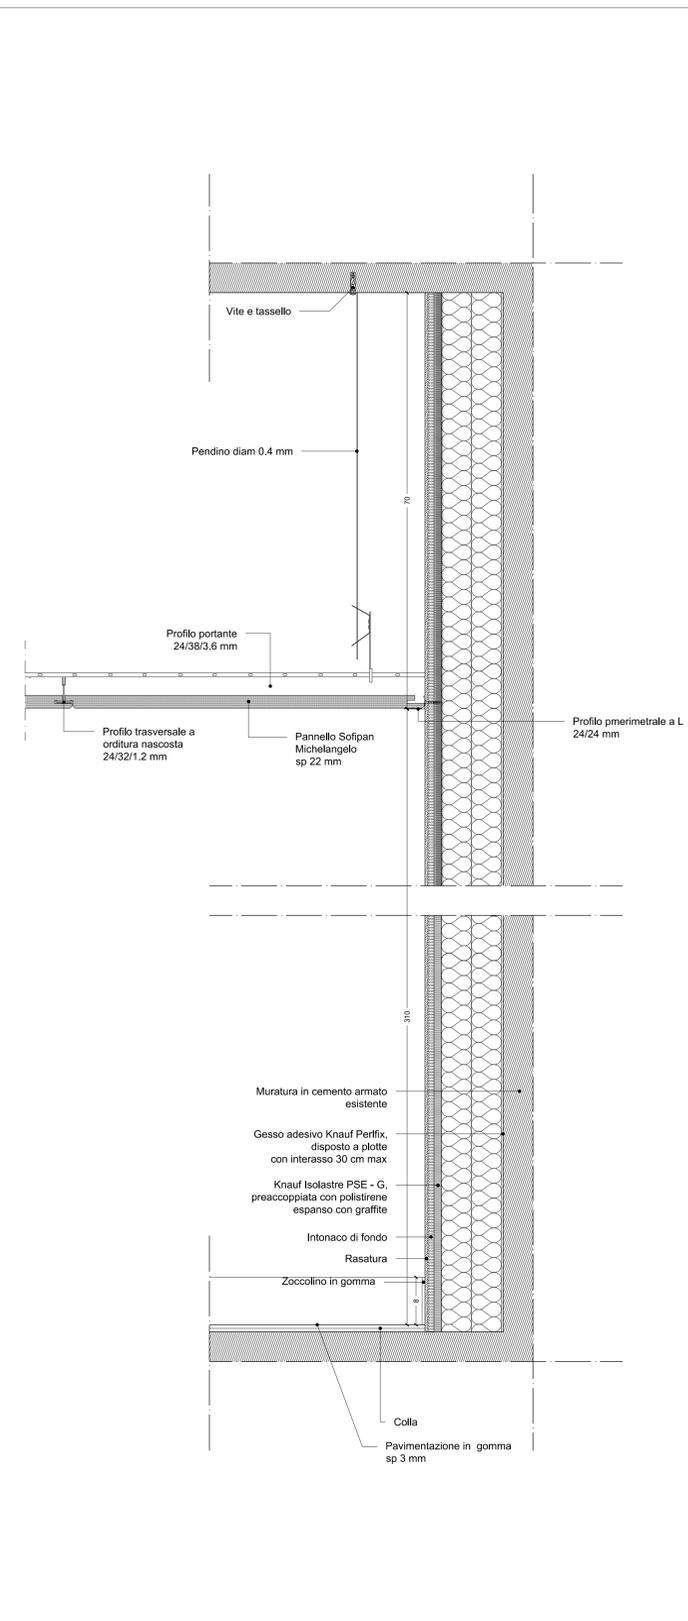

Dettaglio 4 ALA EST - Sezione - Riferimento Tav. A09

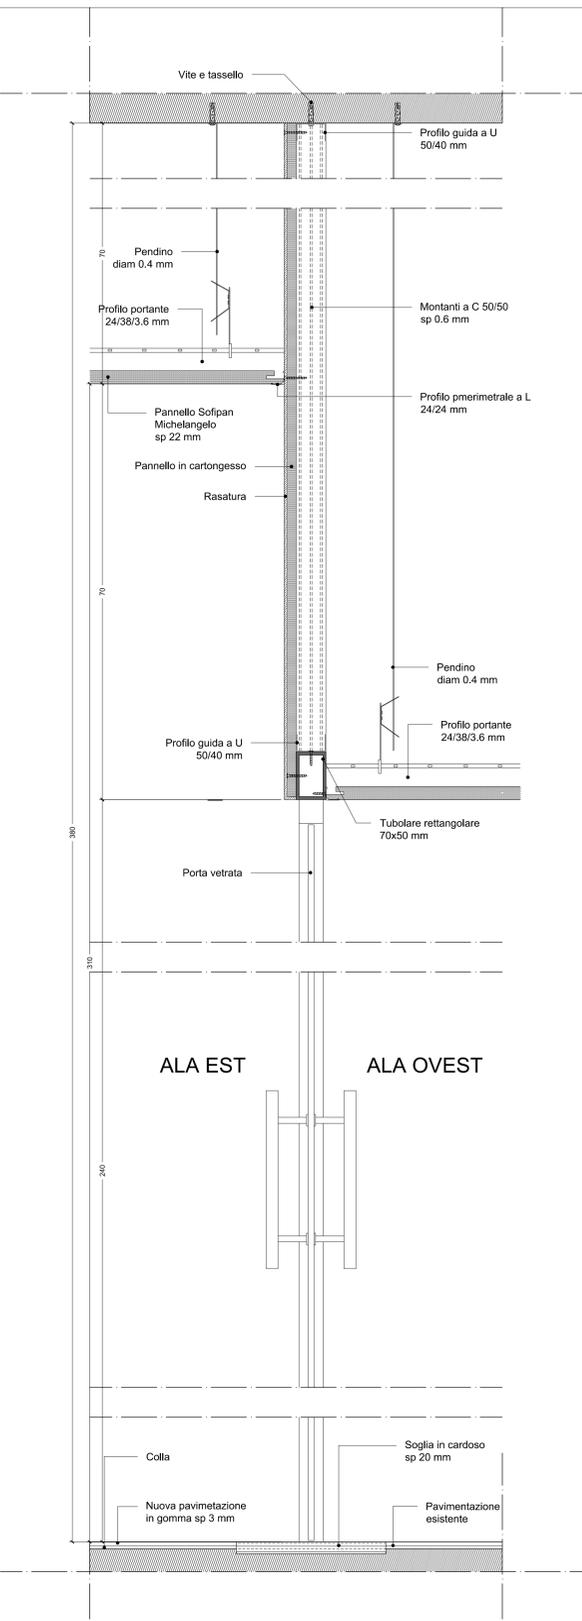

Dettaglio 5 ALA EST - Sezione - Riferimento Tav. A09

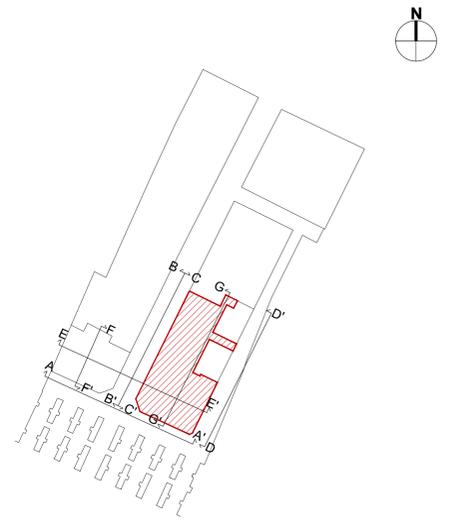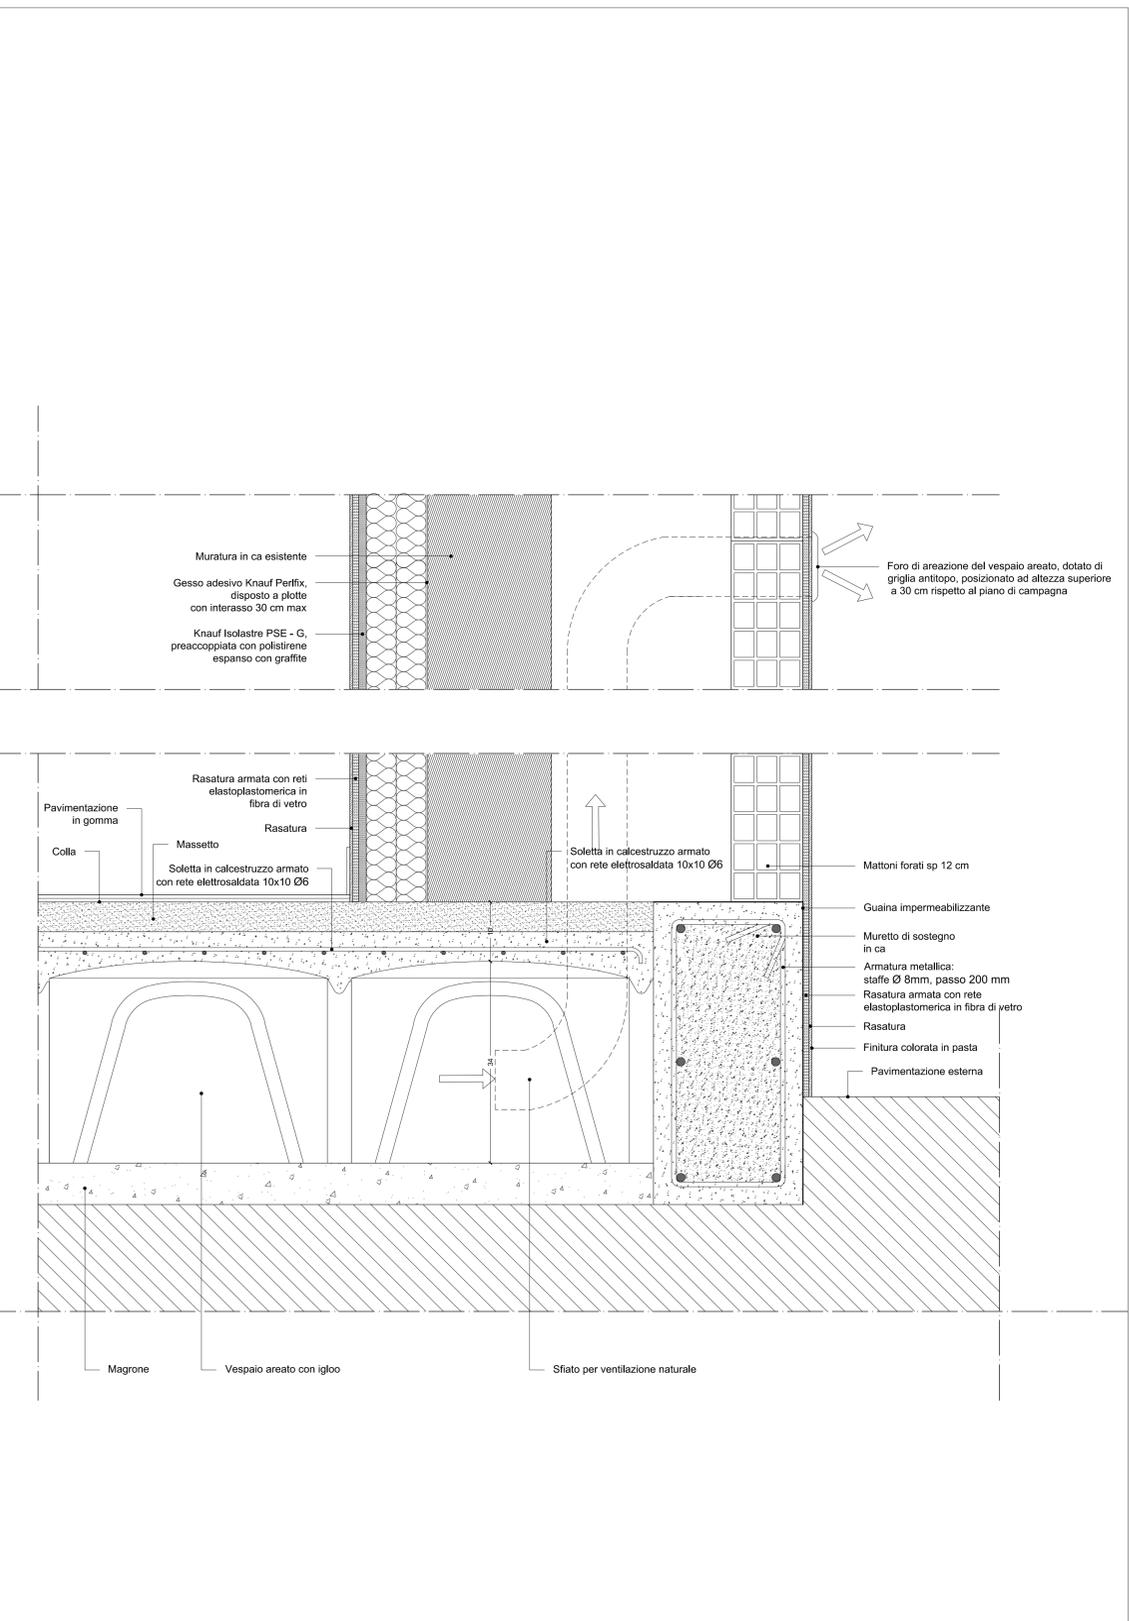

N.B.: TUTTE LE QUOTE INDICATE NEGLI ELABORATI DOVRANNO ESSERE VERIFICATE IN CANTIERE A CURA DELL'IMPRESA
I PRODOTTI DESCRITTI NELLA SEGUENTE TAVOLA, QUALORA FOSSE FATTA MENZIONE O RIFERIMENTO DEL MARCHIO, SI INTENDANO, AI FINI DELL'APPALTO, SOLTANTO INDICATIVE E NON ESCLUSIVI, PERTANTO E' GARANTITA LA POSSIBILITA' DI SCELTA DI ALTRI PRODOTTI AVENTI LE STESS CARATTERISTICHE PRESTAZIONALI.

REVISIONE	DATA	OGGETTO DELLA REVISIONE	REDATTO	CONTROLLATO	VERIFICATO	APPROVATO
2	06/10/2017	SECONDA EMISSIONE A SEGUITO DI PROCEDURA DI VERIFICA AI SENSI DEL Dgs 50/2016	RTP Sab S.r.l. - Dodi Moss S.r.l.	RTP Sab S.r.l. - Dodi Moss S.r.l.	-	-
1	06/09/2017	EMISSIONE DEFINITIVA	RTP Sab S.r.l. - Dodi Moss S.r.l.	RTP Sab S.r.l. - Dodi Moss S.r.l.	-	-

COMUNE DI GENOVA

AREA TECNICA

DIREZIONE PROGRAMMAZIONE E COORDINAMENTO PROGETTI COMPLESSI
DIREZIONE LAVORI PUBBLICI

Assessorato Lavori Pubblici e Manutenzioni

Sviluppo
Sviluppo Genova via San Giorgio 1 16128 - Genova

RESPONSABILE UNICO DEL PROCEDIMENTO
Ing. R. Innocentini

Coordinamento Progetto ARCHITETTONICO
Arch. Marco Guarino
Arch. Roberto Tonelli

sab gruppo
Ing. Marco Adriani
Arch. Sergio Tucci
Ing. Vincenzo Pula
Ing. Marco Adorni
Ing. Calucio Maggi
Arch. Pierpaolo Papi

DODI MOSS
Arch. Mauro Traverso
Arch. Egidio Gasparini
Arch. Valentina Dall'acqua
Ing. Marco Piro Roggeri
Dot. Agr. Ettore Zulli








PROGRAMMA STRAORDINARIO DI INTERVENTO PER LA RIQUALIFICAZIONE URBANA E LA SICUREZZA DELLE PERIFERIE DELLE CITTA' METROPOLITANE E DEI COMUNI CAPOLUOGO DI PROVINCIA (DPCM 25/05/2016)

Intervento Opera	RIQUALIFICAZIONE DEL CENTRO CIVICO BURANELLO E DELLE ARCADE FERROVIARIE	Municipio II - CENTRO OVEST	2
Quartiere	SAMPIERDARENA		9
Codice Archivio SG	E157 ESE 3 T 212 2		
Scala	1:5	Data	06 / 10 / 2017


CC Buranello ALA EST
Dettagli tecnici_2

LIVELLO DI PROGETTAZIONE	PROGETTO ESECUTIVO	ARCHITETTONICO
Codice GULP 16849	Codice PROGETTAZIONE B34E16000950001	Codice OPERA Codice ARCHIVIO

A18

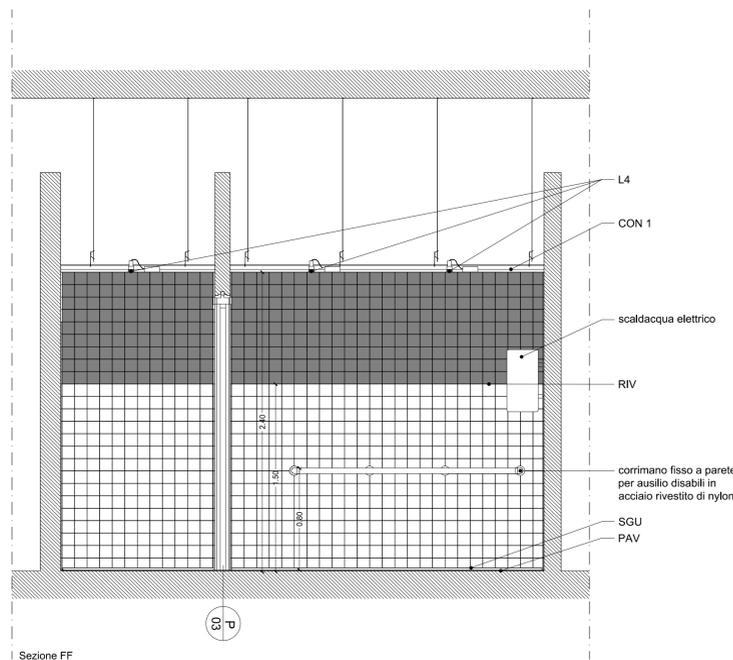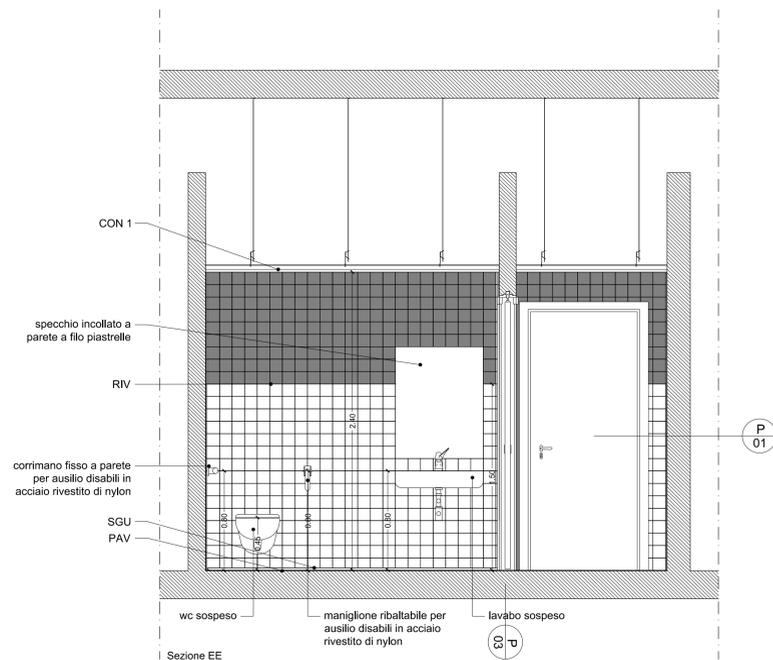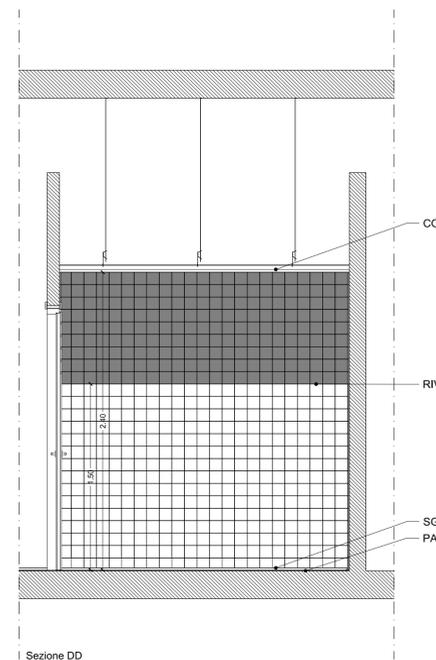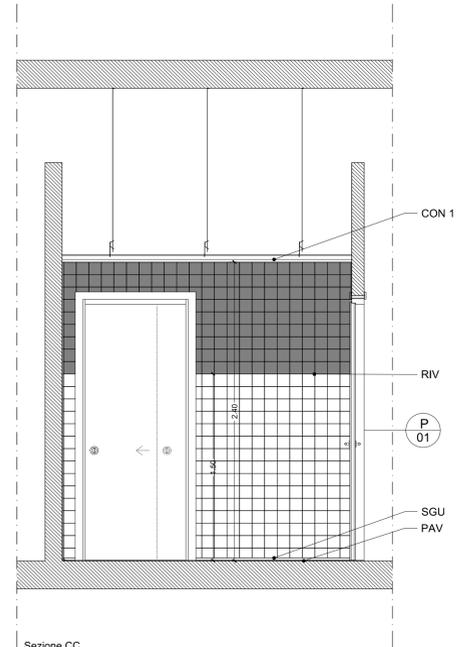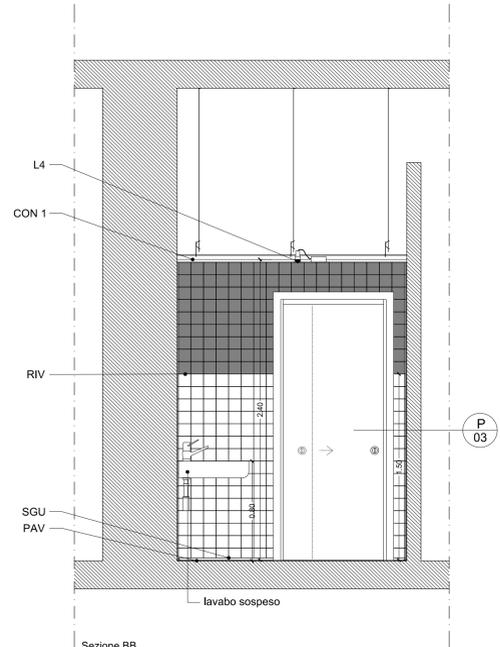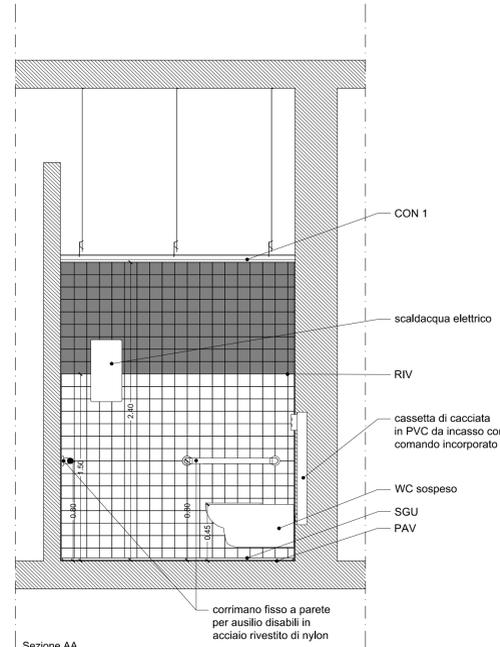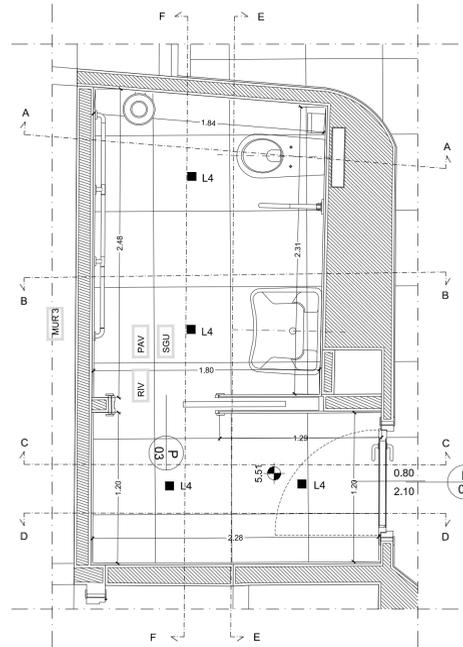

- LEGENDA**
- PAVIMENTAZIONE**
 - PAV Pavimentazione in gomma, formato 61x61 cm spessore 3 mm, tipo Artigo Multifloor U27 sand.
 - RIV Rivestimento in piastrelle di ceramica, formato 10x10 cm sp. 7 mm. Da h 150 cm cambio colorazione
 - SGU Sguscia di raccordo tra pavimentazione e rivestimento
 - CONTROSOFFITTO**
 - CON1 Controsoffitto ispezionabile tipo Kanuf Sofpan, serie Michelangelo 60x60x2.2 cm, su struttura metallica nascosta
 - SISTEMA D'ILLUMINAZIONE**
 - L4 FARETTO AXEL Castaldi Light oppure MICRONEO DELTA LIGHT incasso servizi igienici, corridoio corpo est, bar
 - INFISSI**
 - P 06 Porte interne da Prezziario Liguria

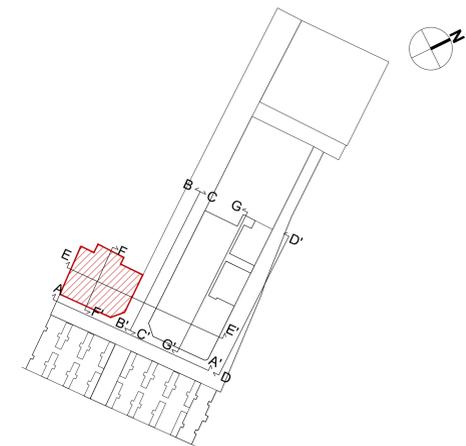

N.B.: TUTTE LE QUOTE INDICATE NEGLI ELABORATI DOVRANNO ESSERE VERIFICATE IN CANTIERE A CURA DELL'IMPRESA

I PRODOTTI DESCRITTI NELLA SEGUENTE TAVOLA, QUALORA FOSSE FATTA MENZIONE O RIFERIMENTO DEL MARCHIO, SI INTENDANO, AI FINI DELL'APPALTO, SOLTANTO INDICATIVE E NON ESCLUSIVI, PERTANTO E' GARANTITA LA POSSIBILITA' DI SCELTA DI ALTRI PRODOTTI AVENTI LE STESSA CARATTERISTICHE PRESTAZIONALI.

REVISIONE	DATA	OGGETTO DELLA REVISIONE	REDATTO	CONTROLLATO	VERIFICATO	APPROVATO
2	06/10/2017	SECONDA EMISSIONE A SEGUITO DI PROCEDURA DI VERIFICA AI SENSI DEL D.lgs. n. 50/2016	RTP Sab S.r.l. - Dodi Moss S.r.l.	RTP Sab S.r.l. - Dodi Moss S.r.l.	-	-
1	06/09/2017	EMMISSIONE DEFINITIVA	RTP Sab S.r.l. - Dodi Moss S.r.l.	RTP Sab S.r.l. - Dodi Moss S.r.l.	-	-

COMUNE DI GENOVA

AREA TECNICA

DIREZIONE PROGRAMMAZIONE E COORDINAMENTO PROGETTI COMPLESSI
 DIREZIONE LAVORI PUBBLICI

Comittente: **ASSESSORATO LAVORI PUBBLICI E MANUTENZIONI**

sviluppo Sviluppo Genova via San Giorgio 1 16128 - Genova

RESPONSABILE UNICO DEL PROCEDIMENTO Ing. R. Innocentini

Coordinamento Progetto ARCHITETTONICO Arch. Marco Guarino Arch. Roberto Torielli

sab gruppo Ing. Marco Adrani Direttore tecnico
 Arch. Sergio Tucci Progetto architettonico
 Ing. Vincenzo Pajà Strutture
 Ing. Marco Adrani Impianti
 Ing. Calisto Tanzi Impianti
 Arch. Pierpaolo Pajà Integrazione prestazioni spic.

DODI MOSS Arch. Mauro Traverso Direttore tecnico

Arch. Egizia Gasparini Progetto architettonico
Arch. Valentina Dall'acqua Progetto architettonico
Arch. Marco Piero Ruggieri Strutture
Dott. Ag. Ettore Zauli Progetto del verde

DODI MOSS S.r.l. via di Carnate 3 Lungo, 19 16123 Genova (IM) tel. +39 010 2759027 info@dodimosse.it

Collaborazione alla progettazione architettonica Arch. Cinzia Castellano, Arch. Matteo Rocca
Collaborazione alla progettazione degli impianti Ing. Paolo Villa, Ing. Ind. Franco Cavasco, Ing. Aldo Furni

PROGRAMMA STRAORDINARIO DI INTERVENTO PER LA RIQUALIFICAZIONE URBANA E LA SICUREZZA DELLE PERIFERIE DELLE CITTA' METROPOLITANE E DEI COMUNI CAPOLUOGO DI PROVINCIA (DPCM 25/05/2016)

Intervento Opera: **RIQUALIFICAZIONE DEL CENTRO CIVICO BURANELLO E DELLE ARCATI FERROVIARIE**

Municipio: **II - CENTRO OVEST** 2
 Quartiere: **SAMPIERDARENA** 9
 Codice Archivio SG: **E 157 | ESE | 3 | T | 213 | 2**


Oggetto della Tavola: **CC BURANELLO - BAR Alzati dei bagni**

Scala: 1:25
 Data: 06 / 10 / 2017


LIVELLO DI PROGETTAZIONE	PROGETTO ESECUTIVO	ARCHITETTONICO
Codice GULP: 16849	Codice PROGETTAZIONE: B34E16000950001	Codice OPERA: Codice ARCHIVIO

A19


I DISegni E LE INFORMAZIONI IN ESSi CONTENUTE SONO PROPRIETA' ESCLUSIVA DEL COMUNE DI GENOVA E NON POSSONO ESSERE MODIFICATE, RIPRODOTTE, RESE PUBBLICHE O UTILIZZATE PER USI DIFFERENTI DA QUELLI PER CUI SONO STATI REDATTI, SALVO AUTORIZZAZIONE SCRITTA.

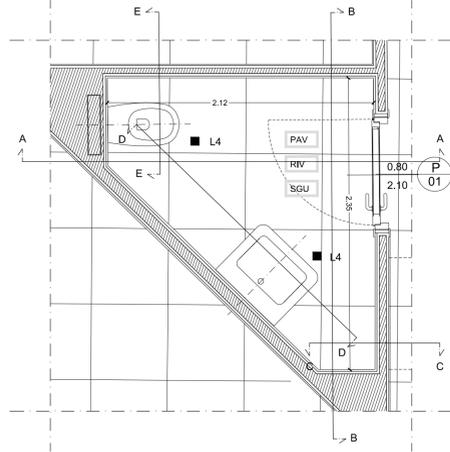


cassetta di cacciata in PVC da incasso con comando incorporato
vaso WC sospeso serie media

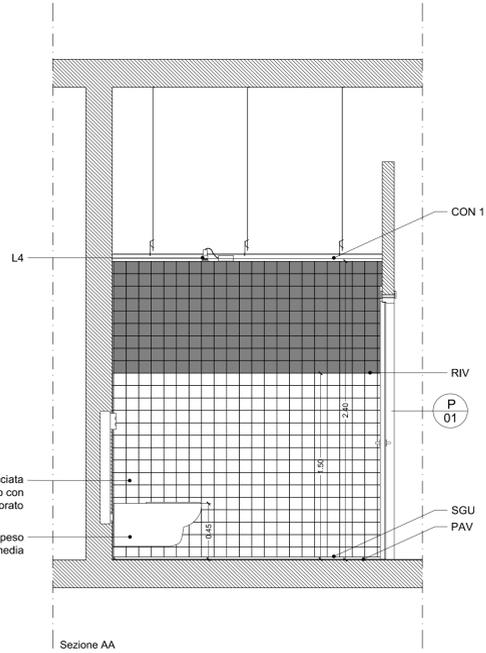

Sezione AA

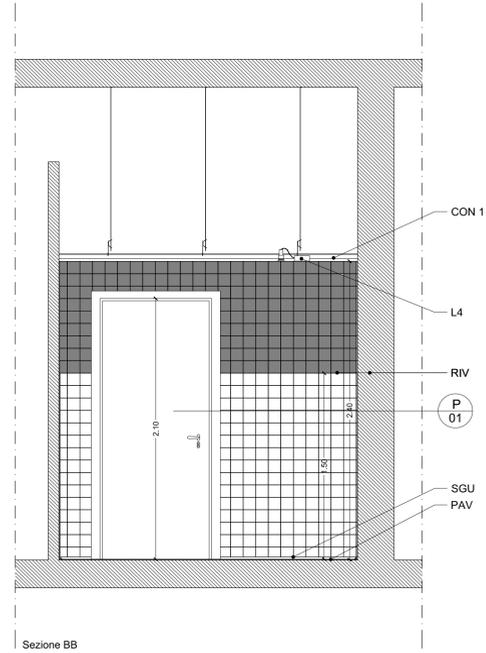


Sezione BB

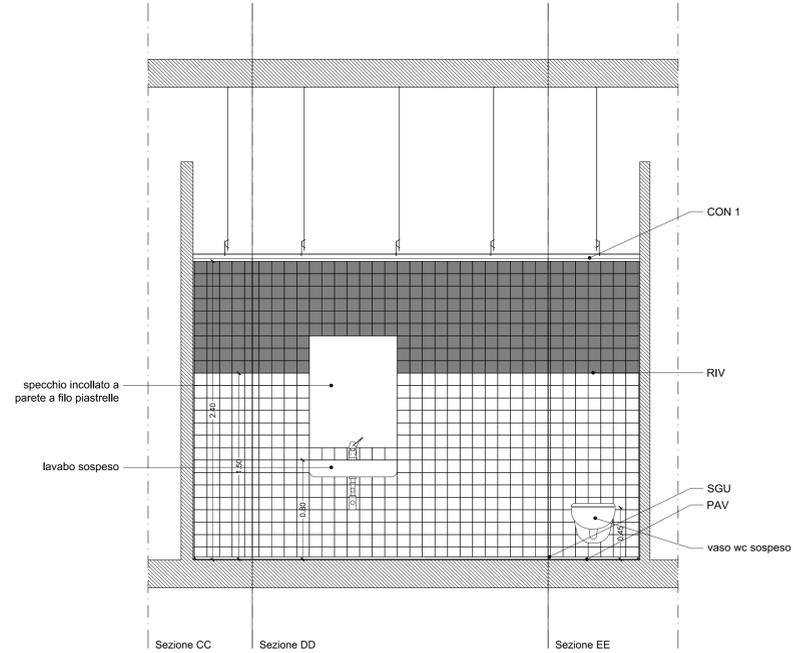


Sezione CC

Sezione DD


Sezione EE

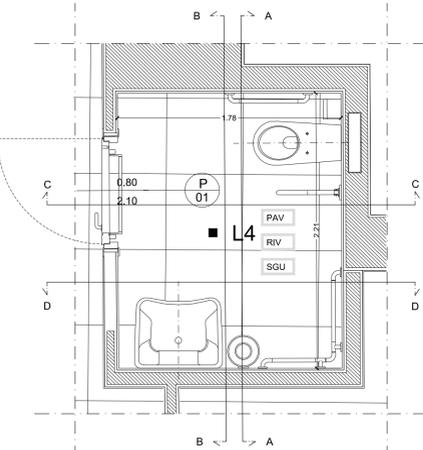


maniglione ribaltabile per ausilio disabili in acciaio rivestito di nylon
corrimano fisso a parete per ausilio disabili in acciaio rivestito di nylon
vaso wc sospeso

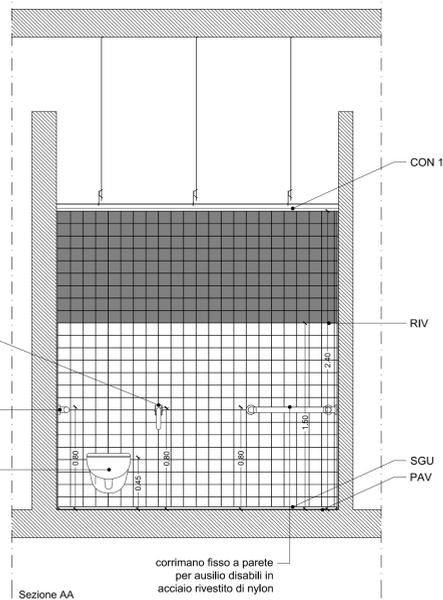


Sezione AA

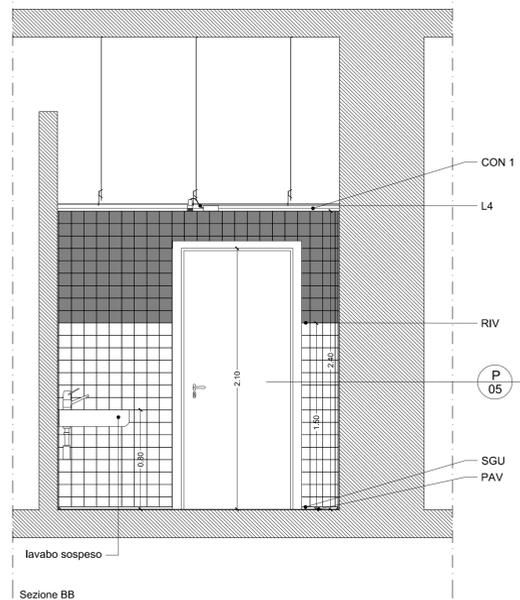

Sezione BB

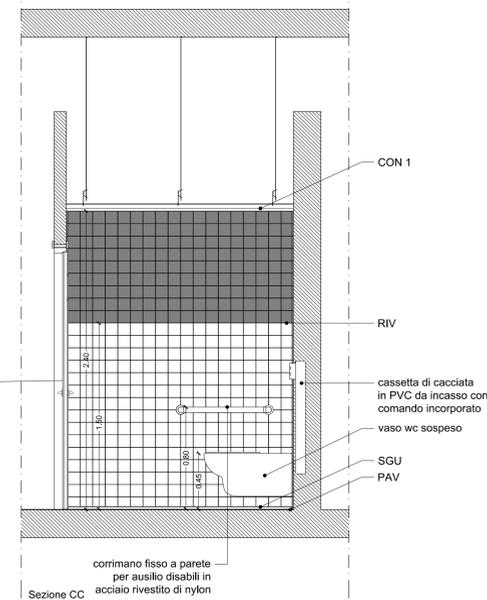

Sezione CC

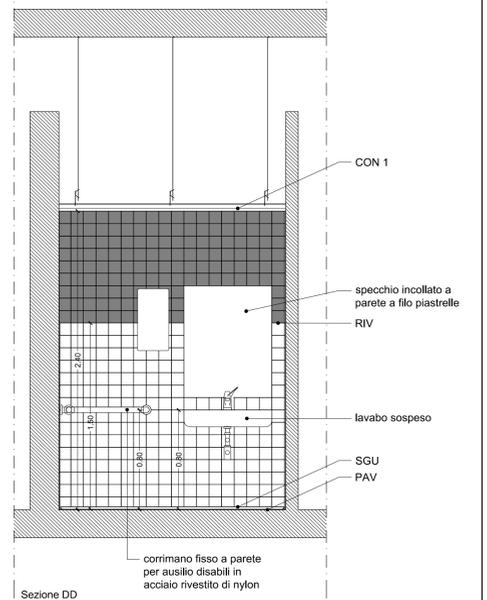

Sezione DD

LEGENDA

PAVIMENTAZIONE

- PAV Pavimentazione in gomma, formato 61x61 cm spessore 3 mm, tipo Artigo Multifloor U27 sand.
- RIV Rivestimento in piastrelle di ceramica, formato 10x10 cm sp. 7 mm. Da h 150 cm cambio colorazione
- SGU Sguscia di raccordo tra pavimentazione e rivestimento

CONTROSOFFITTO


- CON1 Controsoffitto ispezionabile tipo Kanuf Sofpan, serie Michelangelo 60x60x2.2 cm, su struttura metallica nascosta

SISTEMA D'ILLUMINAZIONE

- L4 FARETTO AXEL Castaldi Light oppure MICRONEO DELTA LIGHT incasso servizi igienici, corridoio corpo est, bar

INFISSI

- P06 Porte interne da Prezziario Liguria

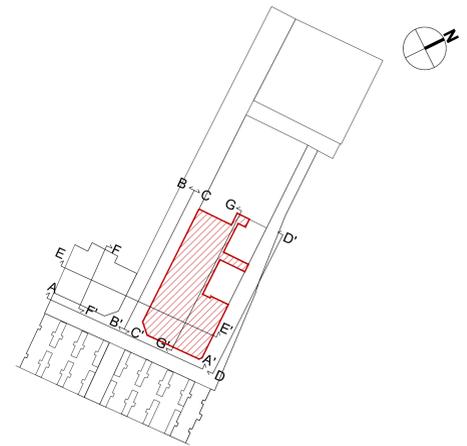

N.B.:
TUTTE LE QUOTE INDICATE NEGLI ELABORATI DOVRANNO ESSERE VERIFICATE IN CANTIERE A CURA DELL'IMPRESA
I PRODOTTI DESCRITTI NELLA SEGUENTE TAVOLA, QUALORA FOSSE FATTA MENZIONE O RIFERIMENTO DEL MARCHIO, SI INTENDANO, AI FINI DELL'APPALTO, SOLTANTO INDICATIVE E NON ESCLUSIVI, PERTANTO E' GARANTITA LA POSSIBILITA' DI SCELTA DI ALTRI PRODOTTI AVENTI LE STESS CARATTERISTICHE PRESTAZIONALI.

2	06/10/2017	SECONDA EMISSIONE A SEGUITO DI PROCEDURA DI VERIFICA AI SENSI DEL D.lgs. n. 50/2016	RTP Sab S.r.l. - Dod Moss S.r.l.	RTP Sab S.r.l. - Dod Moss S.r.l.	-	-
1	06/09/2017	EMISSIONE DEFINITIVA	RTP Sab S.r.l. - Dod Moss S.r.l.	RTP Sab S.r.l. - Dod Moss S.r.l.	-	-
REVISIONE	DATA	OGGETTO DELLA REVISIONE	REDATTO	CONTROLLATO	VERIFICATO	APPROVATO

COMUNE DI GENOVA

AREA TECNICA		Direttore: Arch. Laura Petacchi
DIREZIONE PROGRAMMAZIONE E COORDINAMENTO PROGETTI COMPLESSI		Dirigente: Arch. G.B.Poggi
DIREZIONE LAVORI PUBBLICI		Dirigente: Arch. M. Grassi
Comittente ASSESSORATO LAVORI PUBBLICI E MANUTENZIONI		Uff. "ad" 4

<p>Sviluppo Genova via San Giorgio 1 16128 - Genova</p>	RESPONSABILE UNICO DEL PROCEDIMENTO Ing. R. Innocentini RTP: SAB S.r.l. (consorzio mandataria) - DODI MOSS S.r.l. (mandante)	
	<p>Arch. Marco Adrioni Direttore tecnico SAB S.r.l.</p>	<p>Arch. Mauro Traverso Direttore tecnico DODI MOSS S.r.l.</p>
Coordinamento Progetto ARCHITETTONICO Arch. Marco Guarino Arch. Roberto Torielli	<p>Ing. Sergio Tucci Arch. Vincenzo Pajola Ing. Marco Adrioni Ing. Calisto Tanzi Arch. Pierpaolo Pajola</p>	<p>Ing. Egizia Gasparini Arch. Valentina Dalabacca Ing. Marco Piero Ruggieri Dot. Ag. Ettore Zauli</p>
<p>SAB S.r.l. via Paravola, 15 06128 Perugia (PG) tel. +39 075 5012011 fax +39 075 5012099</p>	<p>DODI MOSS S.r.l. via di Carnate 8 Lungo, 19 16123 Genova (GE) tel. +39 010 2759057 info@dodimosse.it</p>	<p>Arch. Egizia Gasparini Progetto architettonico Strutture Impianti Integrazione prestazioni spec.</p>

PROGRAMMA STRAORDINARIO DI INTERVENTO PER LA RIQUALIFICAZIONE URBANA E LA SICUREZZA DELLE PERIFERIE DELLE CITTA' METROPOLITANE E DEI COMUNI CAPOLUOGO DI PROVINCIA (DPCM 25/05/2016)

Intervento Opera	RIQUALIFICAZIONE DEL CENTRO CIVICO BURANELLO E DELLE ARCATI FERROVIARIE	Municipio	II - CENTRO OVEST	2
Quartiere	SAMPIERDARENA	Quartiere	SAMPIERDARENA	9
Codice Archivio SGU	E157 ESE 3 T 214 2	Scala	1:25	Data
Oggetto della Tavola	CC BURANELLO - EST Alzati dei bagni	Data	06 / 10 / 2017	

LIVELLO DI PROGETTAZIONE	PROGETTO ESECUTIVO	ARCHITETTONICO	
Codice GULP	Codice PROGETTAZIONE	Codice OPERA	Codice ARCHIVIO
16849	B34E16000950001		

A20

I DISegni E LE INFORMAZIONI IN ESSI CONTENUTE SONO PROPRIETA' ESCLUSIVA DEL COMUNE DI GENOVA E NON POSSONO ESSERE MODIFICATE, RIPRODOTTE, RESE PUBBLICHE O UTILIZZATE PER USI DIFFERENTI DA QUELLI PER CUI SONO STATI REDATTI, SALVO AUTORIZZAZIONE SCRITTA.