



**RECUPERO WATERFRONT DI LEVANTE:**

**NUOVO VIALE URBANO SOSTITUTIVO DEL PRIMO TRATTO DELLA SOPRAELEVATA CON RIQUALIFICAZIONE DELLE MURA STORICHE FRONTE MARE E NUOVA ACCESSIBILITA' FIERA DI GENOVA (*OPZIONALE*).**

---

**Planimetrie catastali e Elaborato di sovrapposizione (Planimetrie Catastali – Progetto Waterfront di Levante: Realizzazione Imbocco Canale Navigabile)**



E=1494700


N=4916200

28-Nov-2018 14:59:51  
Prot. n. T215182/2018

Scala originale: 1:1000  
Dimensione cornice: 388.000 x 276.000 metri

Comune: GENOVA/A  
Foglio: 83 Svl: Z

2 Particelle: 954,1081

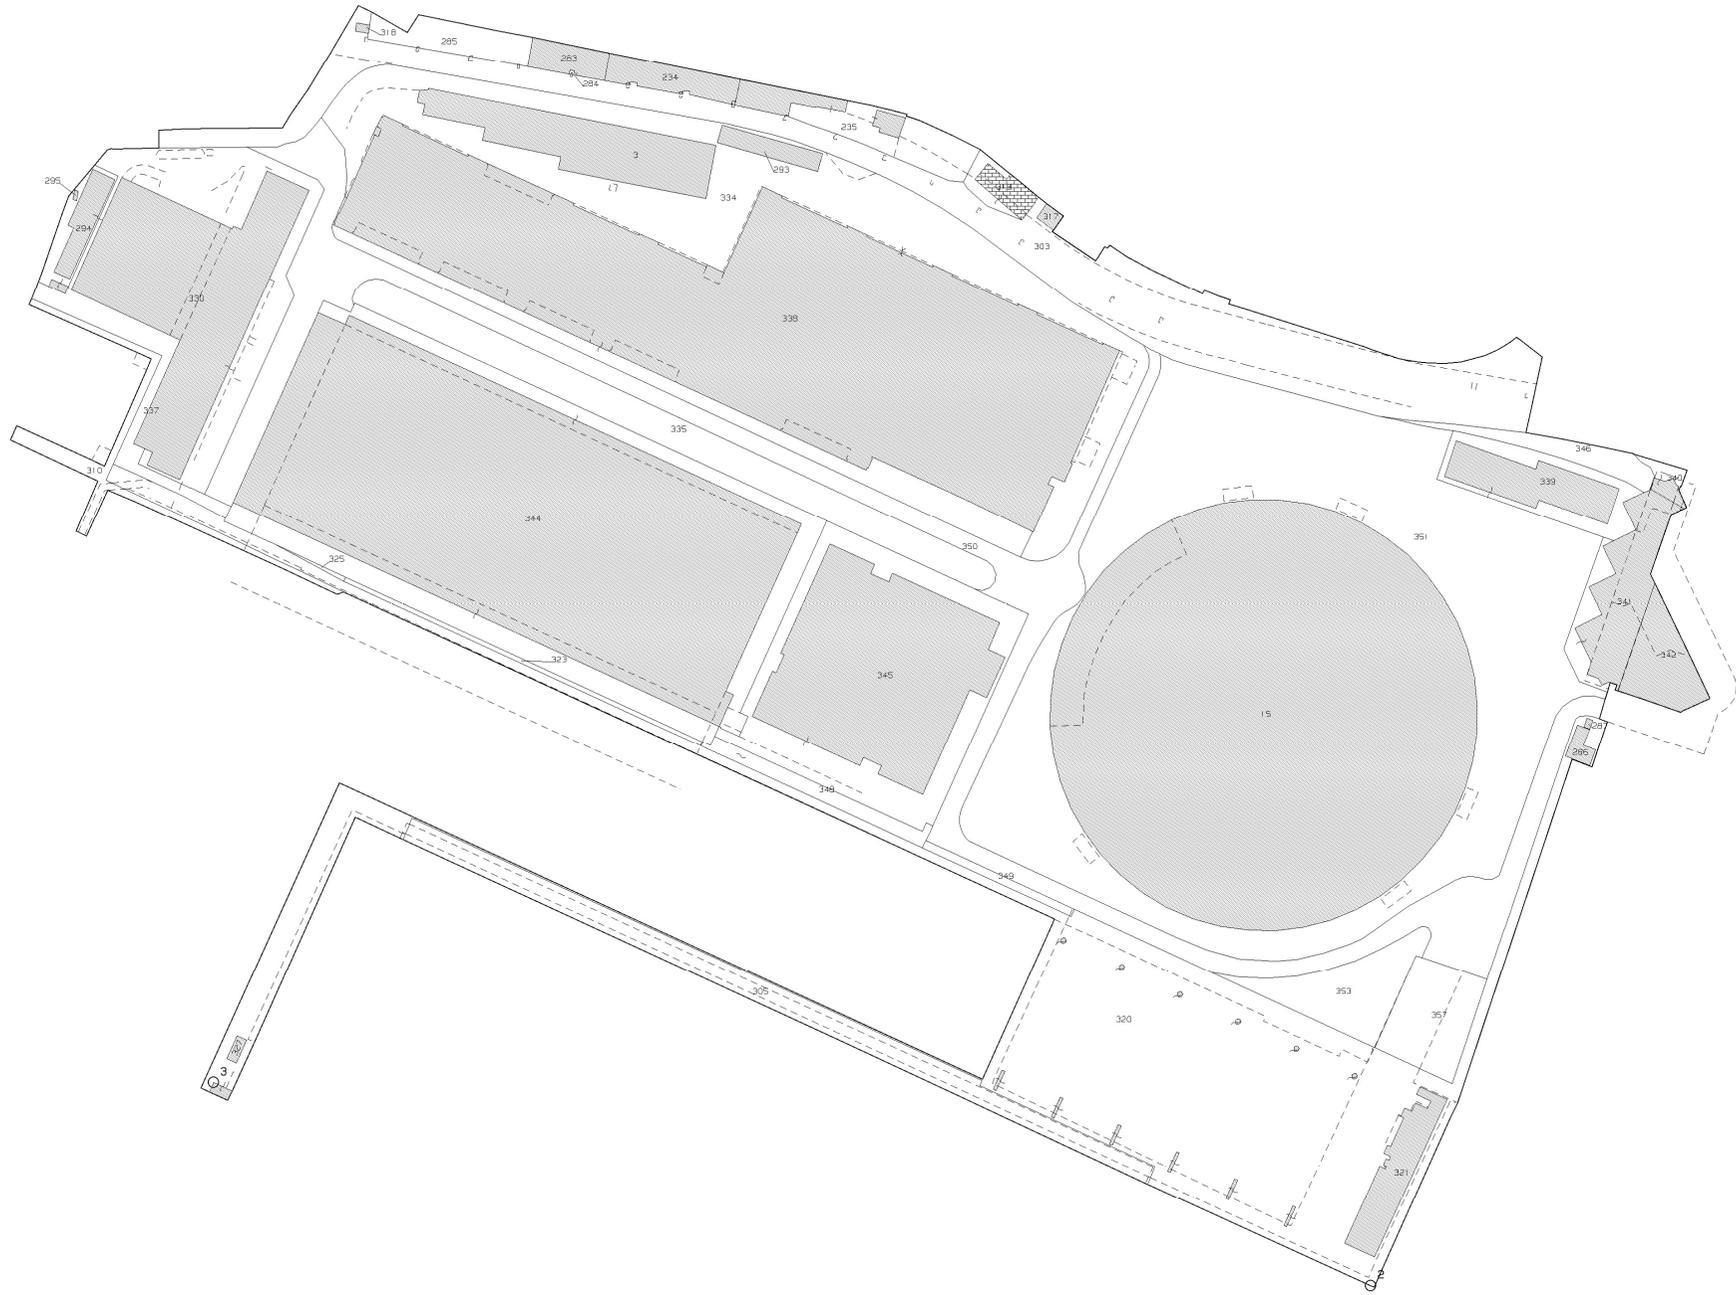

N=4915600

E=1494800

