SCHEMA INDICATIVO IMPIANTO RIVELAZIONE FUMI

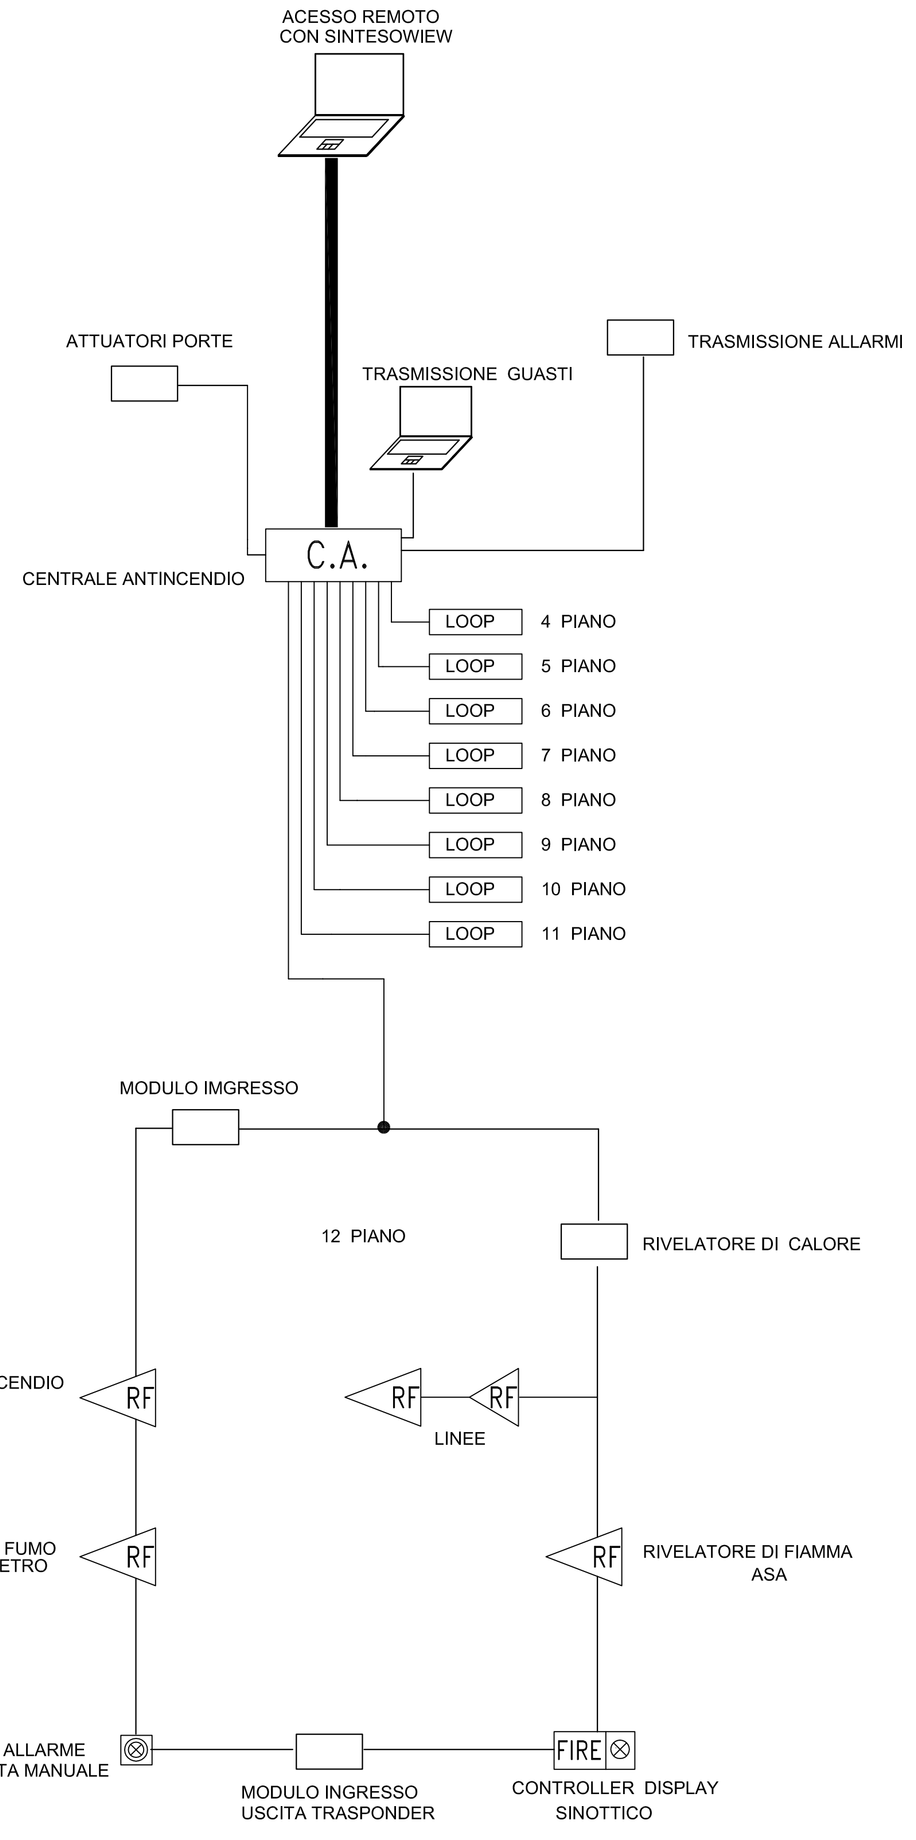

NATA:

IL PRESENTE SCHEMA E' INDICATIVO ED E ' UTILIZZABILE PER LA SOLA FILOSOFIA DI PROGETTO
LO SCHEMA INDICA UN LOOP DI ALLARME, OGNI PIANO E' UN LOOP SEPARATO E AUTONOMO

SCHEMA INDICATIVO IMPIANTO AMPLIFICAZIONE SONORA

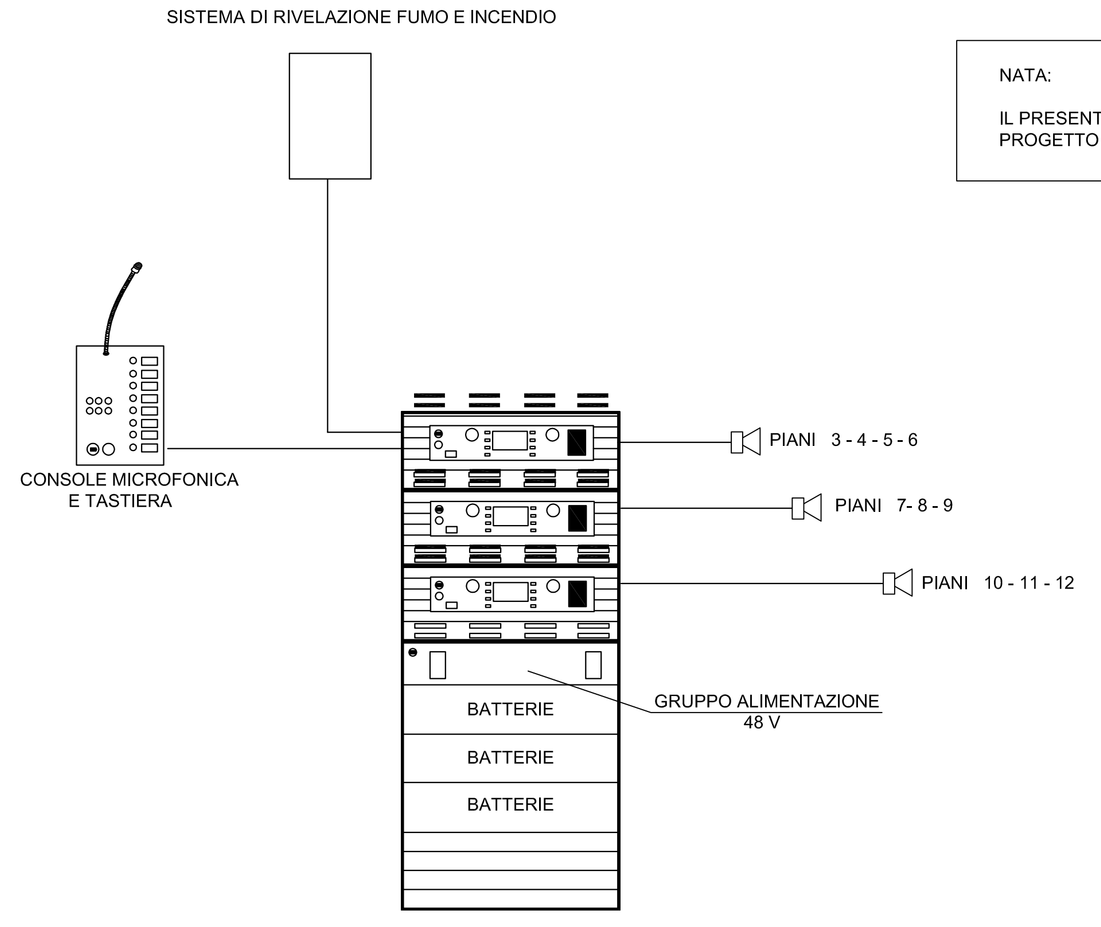

NATA:

IL PRESENTE SCHEMA E' INDICATIVO ED E ' UTILIZZABILE PER LA SOLA FILOSOFIA DI PROGETTO

TIPICO COLLEGAMENTO ALTOPARLANTI

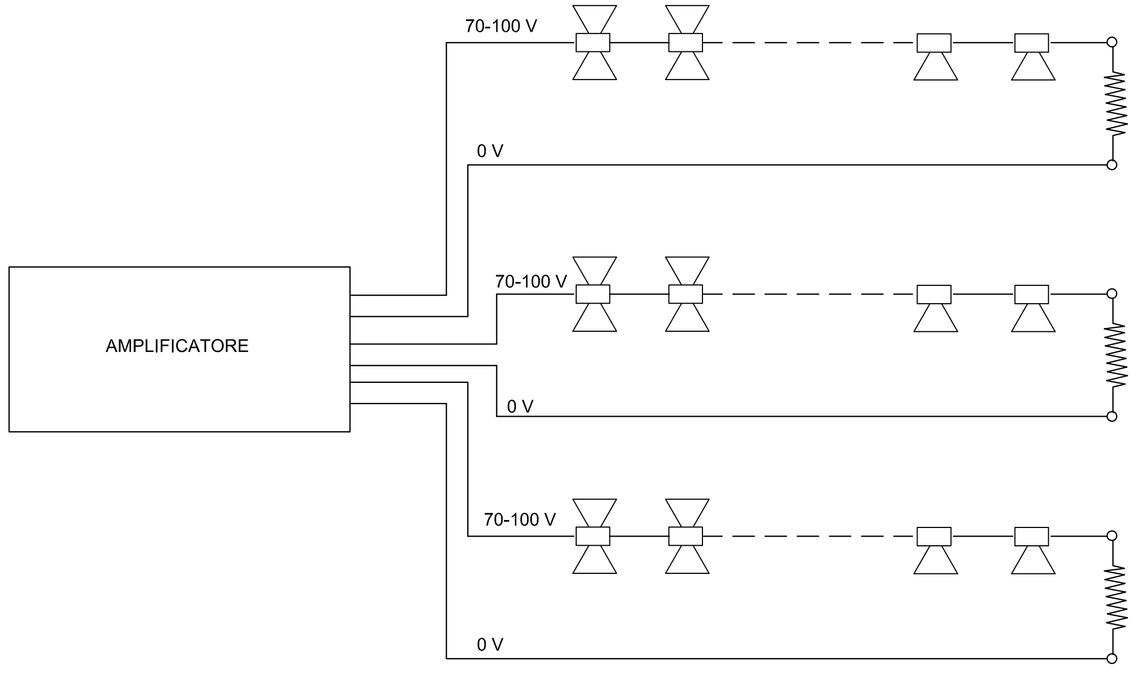

A	07/2013	PRIMA EMISSIONE - ESECUTIVO	C. ZUCCHERI			--
REVISIONE	DATA	OGGETTO DELLA REVISIONE	REDATTO	CONTROLLATO	VERIFICATO	APPROVATO

COMUNE DI GENOVA

DIREZIONE NUOVE E GRANDI OPERE — Direttore: Ing. Walter RUPALTI

SETTORE INTERVENTI COMPLESSI E EDIFICI DI PREGIO — Dirigente: Arch. Luca Patrone

Committente: COMMISSIONE DI MANUTENZIONE PALAZZO DI GIUSTIZIA — Progetto n° .. .. ..

CAPO PROGETTO —

RESPONSABILE UNICO DEL PROCEDIMENTO —

Progetto **ARCHITETTONICO**
Collaboratori

RILIEVI
Collaboratori per. ind. STEFANO TORTAROLO

COMPUTI METRICI CAPITOLATI

Progetto **STRUTTURALE**

Progetto PREVENZIONE INCENDI

PROCEDURE ESPROPRIATIVE

Progetto **IMPIANTI**
STUDIO ZUCCHERI GENOVA
Per. Ind. CLAUDIO ZUCCHERI
Via Casata Centuriona 3/24 16139 Genova
Tel: 010/814.335

COORDINATORE per la SICUREZZA (In Fase di Progettazione)

ALTRO (Studi Geologici)

Intervento Opera: IMPIANTO RILEVAZIONE FUMI E INCENDIO PALAZZO DI GIUSTIZIA DI GENOVA

Municiplo: I - Centro EST — I

Quartiere: PORTORIA — 14

N° Progr.Tav. - — N° TOT.Tav. -

Oggetto della Tavola: SCHEMA ELETTRICO GENERALE

Scala: - — Data: OTTOBRE /2013

Tavola N°: S-GEN

LIVELLO DI PROGETTAZIONE	DEFINITIVO	**IMPIANTI**	
Codice GULP	Codice PROGETTAZIONE	Codice OPERA	Codice ARCHIVIO

I DISEGNI E LE INFORMAZIONI IN ESSI CONTENUTE SONO PROPRIETA' ESCLUSIVA DEL COMUNE DI GENOVA E NON POSSONO ESSERE MODIFICATI, RIPRODOTTI, RESI PUBBLICI O UTILIZZATI PER USI DIFFERENTI DA QUELLI PER CUI SONO STATI REDATTI, SALVO AUTORIZZAZIONE SCRITTA.