


TAV. 2 - SANTEODORO

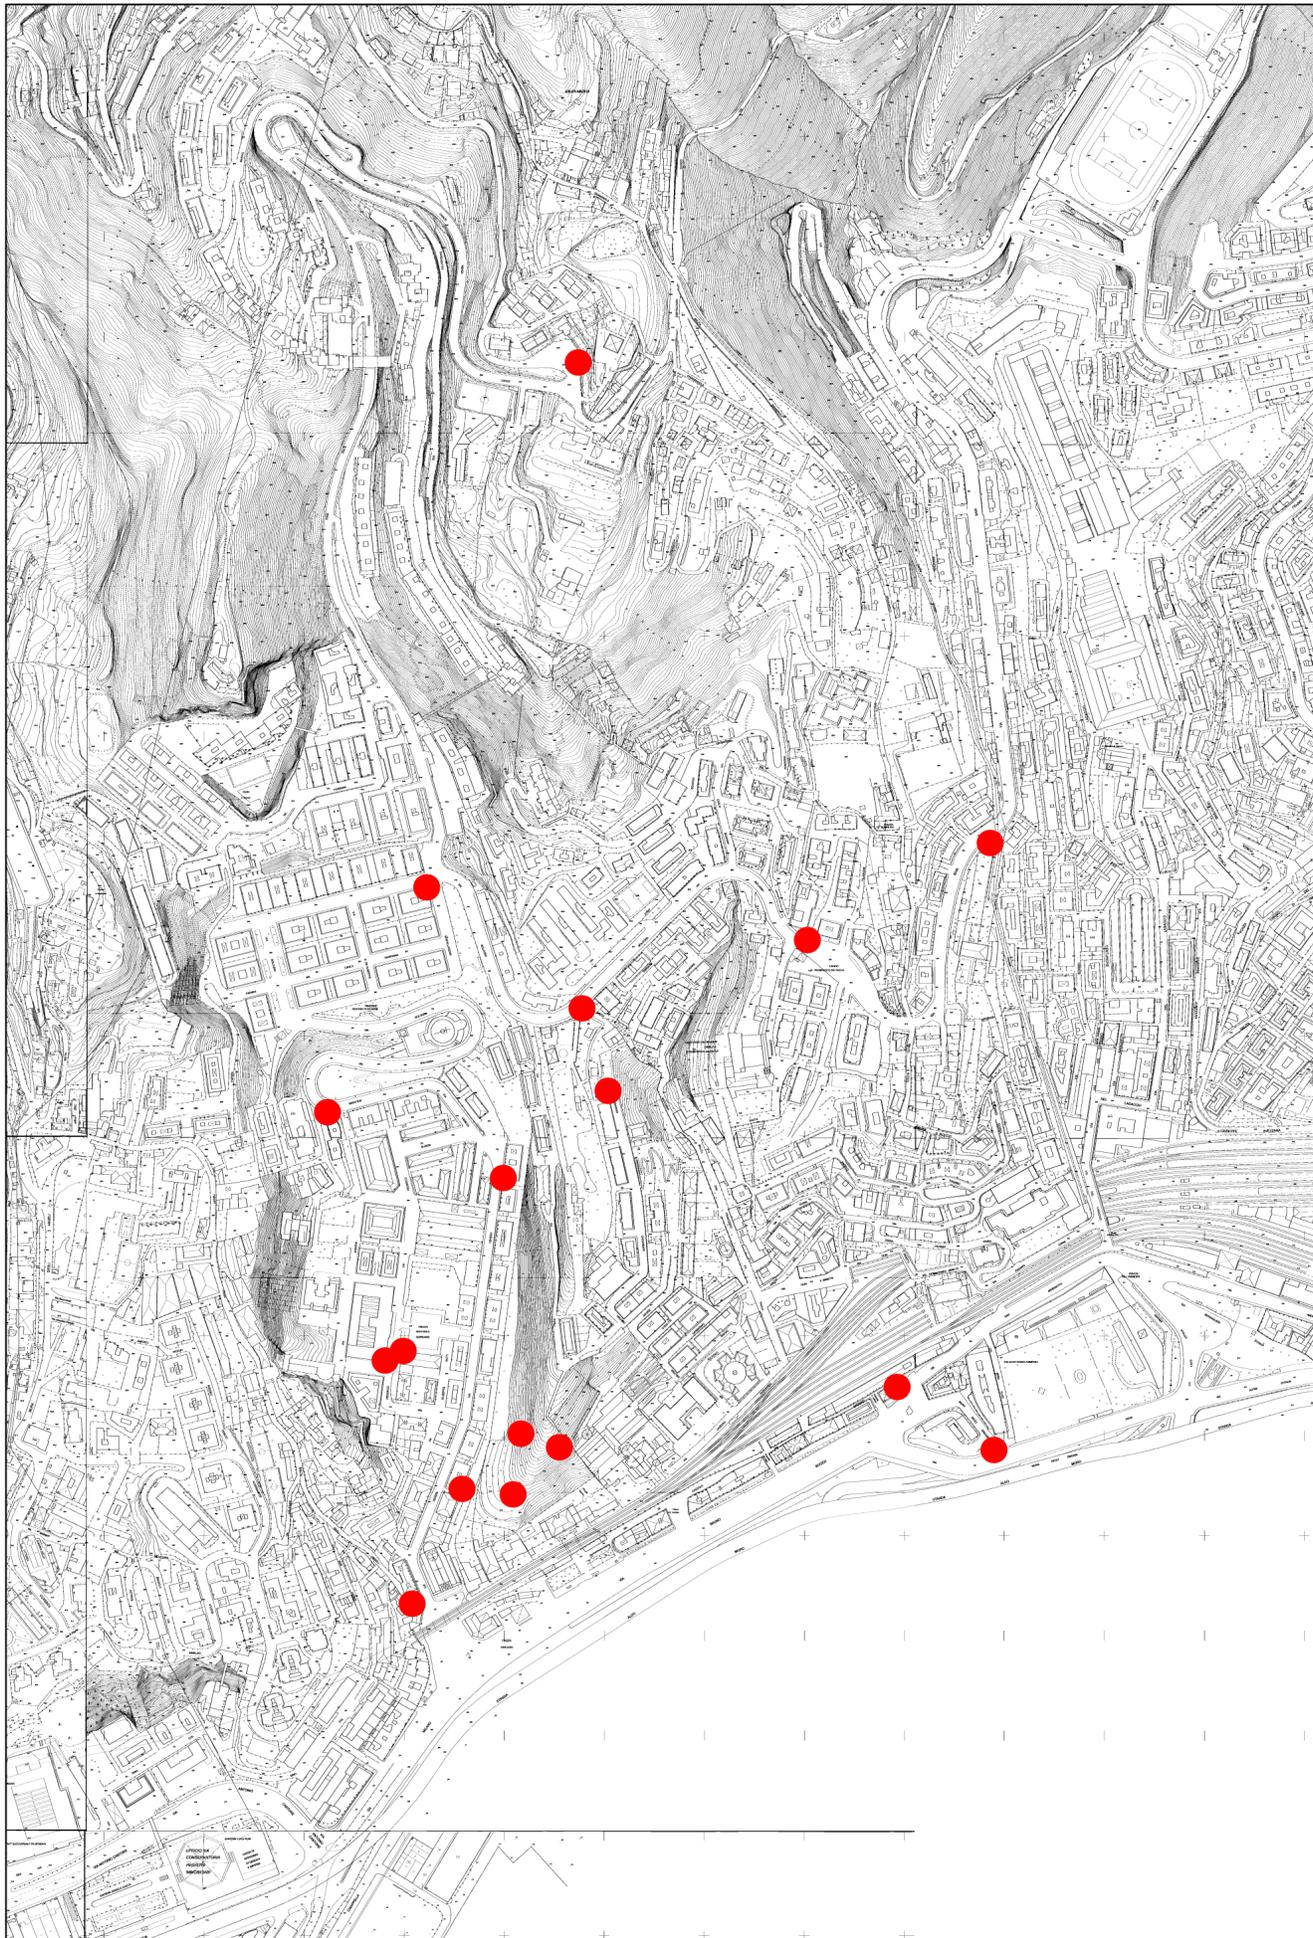

<p>Legenda</p> <p>● TELECAMERE</p> <p>SFONDO CARTOGRAFICO Raster C.T.C. 1:1000</p>	
---	--

<p>COMUNE DI GENOVA - Direzione Sistemi Informativi Ufficio Rete Cittadina</p> 	<p>Intervento/Opera: BANDO PER L'INSTALLAZIONE DI SISTEMI DI VIDEOSORVEGLIANZA D.M. 31/01/2018</p>			<p>Scala: 1:5000</p>	
	<p>Oggetto della tavola: UBICAZIONE TELECAMERE</p>			<p>Foglio: A2</p>	
<p>Progetto n°: 2018/001</p>	<p>Livello di Progettazione: STUDIO DI FATTIBILITA' TECNICA</p>	<p>Tavola n°: 2</p>	<p>Rev.: 00</p>	<p>Stampa: giugno 2018</p>	

