



PROGETTO: STRALCIO PIANTA PIANO PRIMO

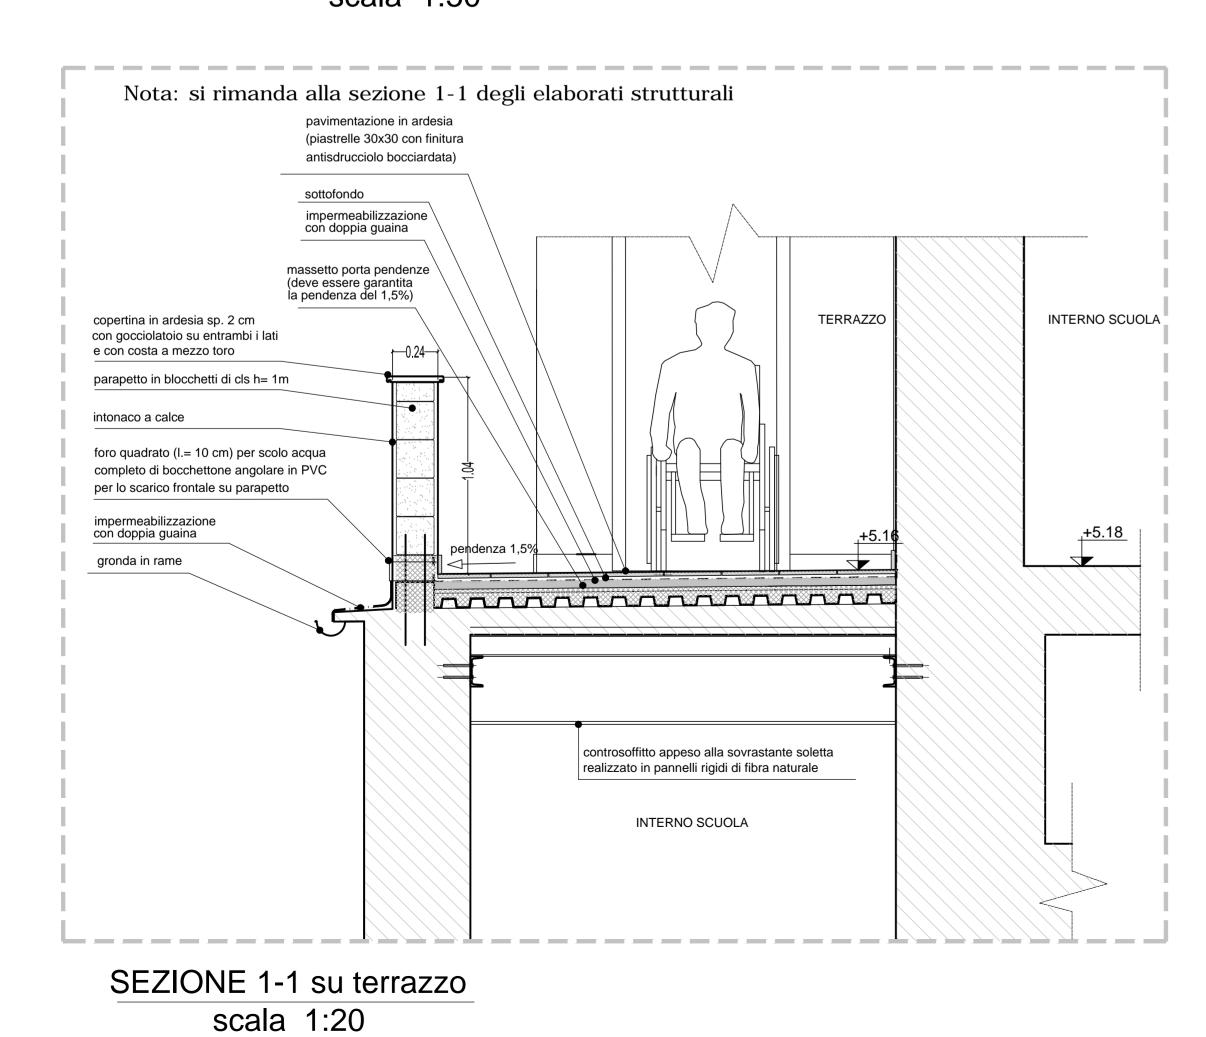

PROGETTO: STRALCIO PIANTA PIANO SECONDO la pendenza trasversale del terrazzo è del 1,5% e non puo' superare questo valore per garantire il passaggio del disabile motorio (si rimanda al D.M. 236/89) in corrispondenza della soglia di accesso al piano primo, il dislivello tra estreno e interno non puo'superare i 2,5 cm per garantire il passaggio del disabile motorio (si rimanda al D.M. 236/89) porta finestra in legno colore bianco ad anta singola con inglesina dal disegno identico all'esistente. Presenza di doppi vetri antinfortunio su ambo i lati. Apertura a maniglia e chiusura con chiave TERRAZZO INTERNO SCUOLA Il serramento deve essere collocato a filo pavimento con continuità di quota sulla soglia, per garantire il passaggio del disabile motorio

tettoia in policarbonato a protezione dalle intemperie e per impedire infiltrazioni d'acqua all'interno dell'impianto elevatore

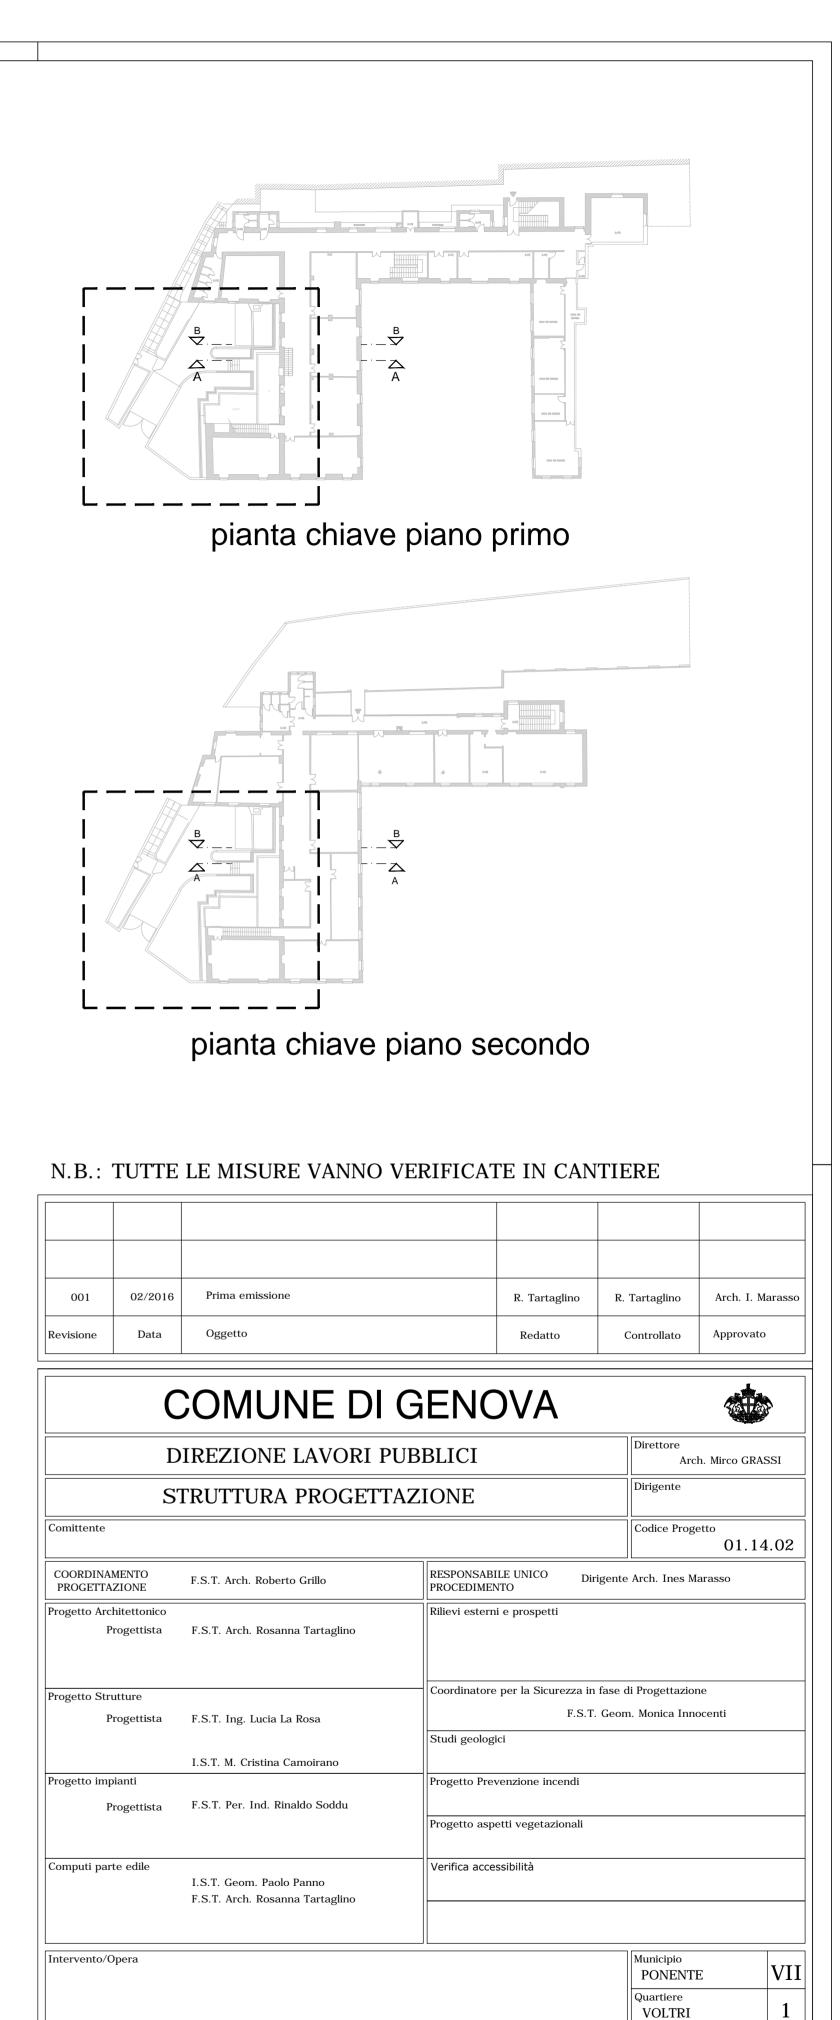

Oggetto della tavola

Livello Progettazione

PROGETTO

STRALCIO PIANTA PRIMO E PIANO SECONDO SEZIONE 1-1 E 1.a-1.a SU TERRAZZO

XX.XX.XX

ESECUTIVO

Codice OPERA

N° progr. tav. N° tot. tav.

1:50 1:20

ARCHITETTONICO

Codice identificativo tavola

I DISEGNI E LE INFORMAZIONI IN ESSI CONTENUTE SONO PROPRIETA' ESCLUSIVA DEL COMUNE DI GENOVA E NON POSSONO ESSERE MODIFICATI, RIPRODOTTI, RESI PUBBLICI O UTILIZZATI PER USI DIFFERENTI DA QUELLI PER CUI SONO STATI REDATTI, SALVO AUTORIZZAZIONE SCRITTA.

02/2017

SEZIONE 1.a -1.a su terrazzo scala 1:20

controsoffitto appeso alla sovrastante soletta

realizzato in pannelli rigidi di fibra naturale

B