


BANDO PER L'INSTALLAZIONE DI SISTEMI DI VIDEOSORVEGLIANZA D.M. 31/01/2018

TAV. 1 - SAMPIERDARENA

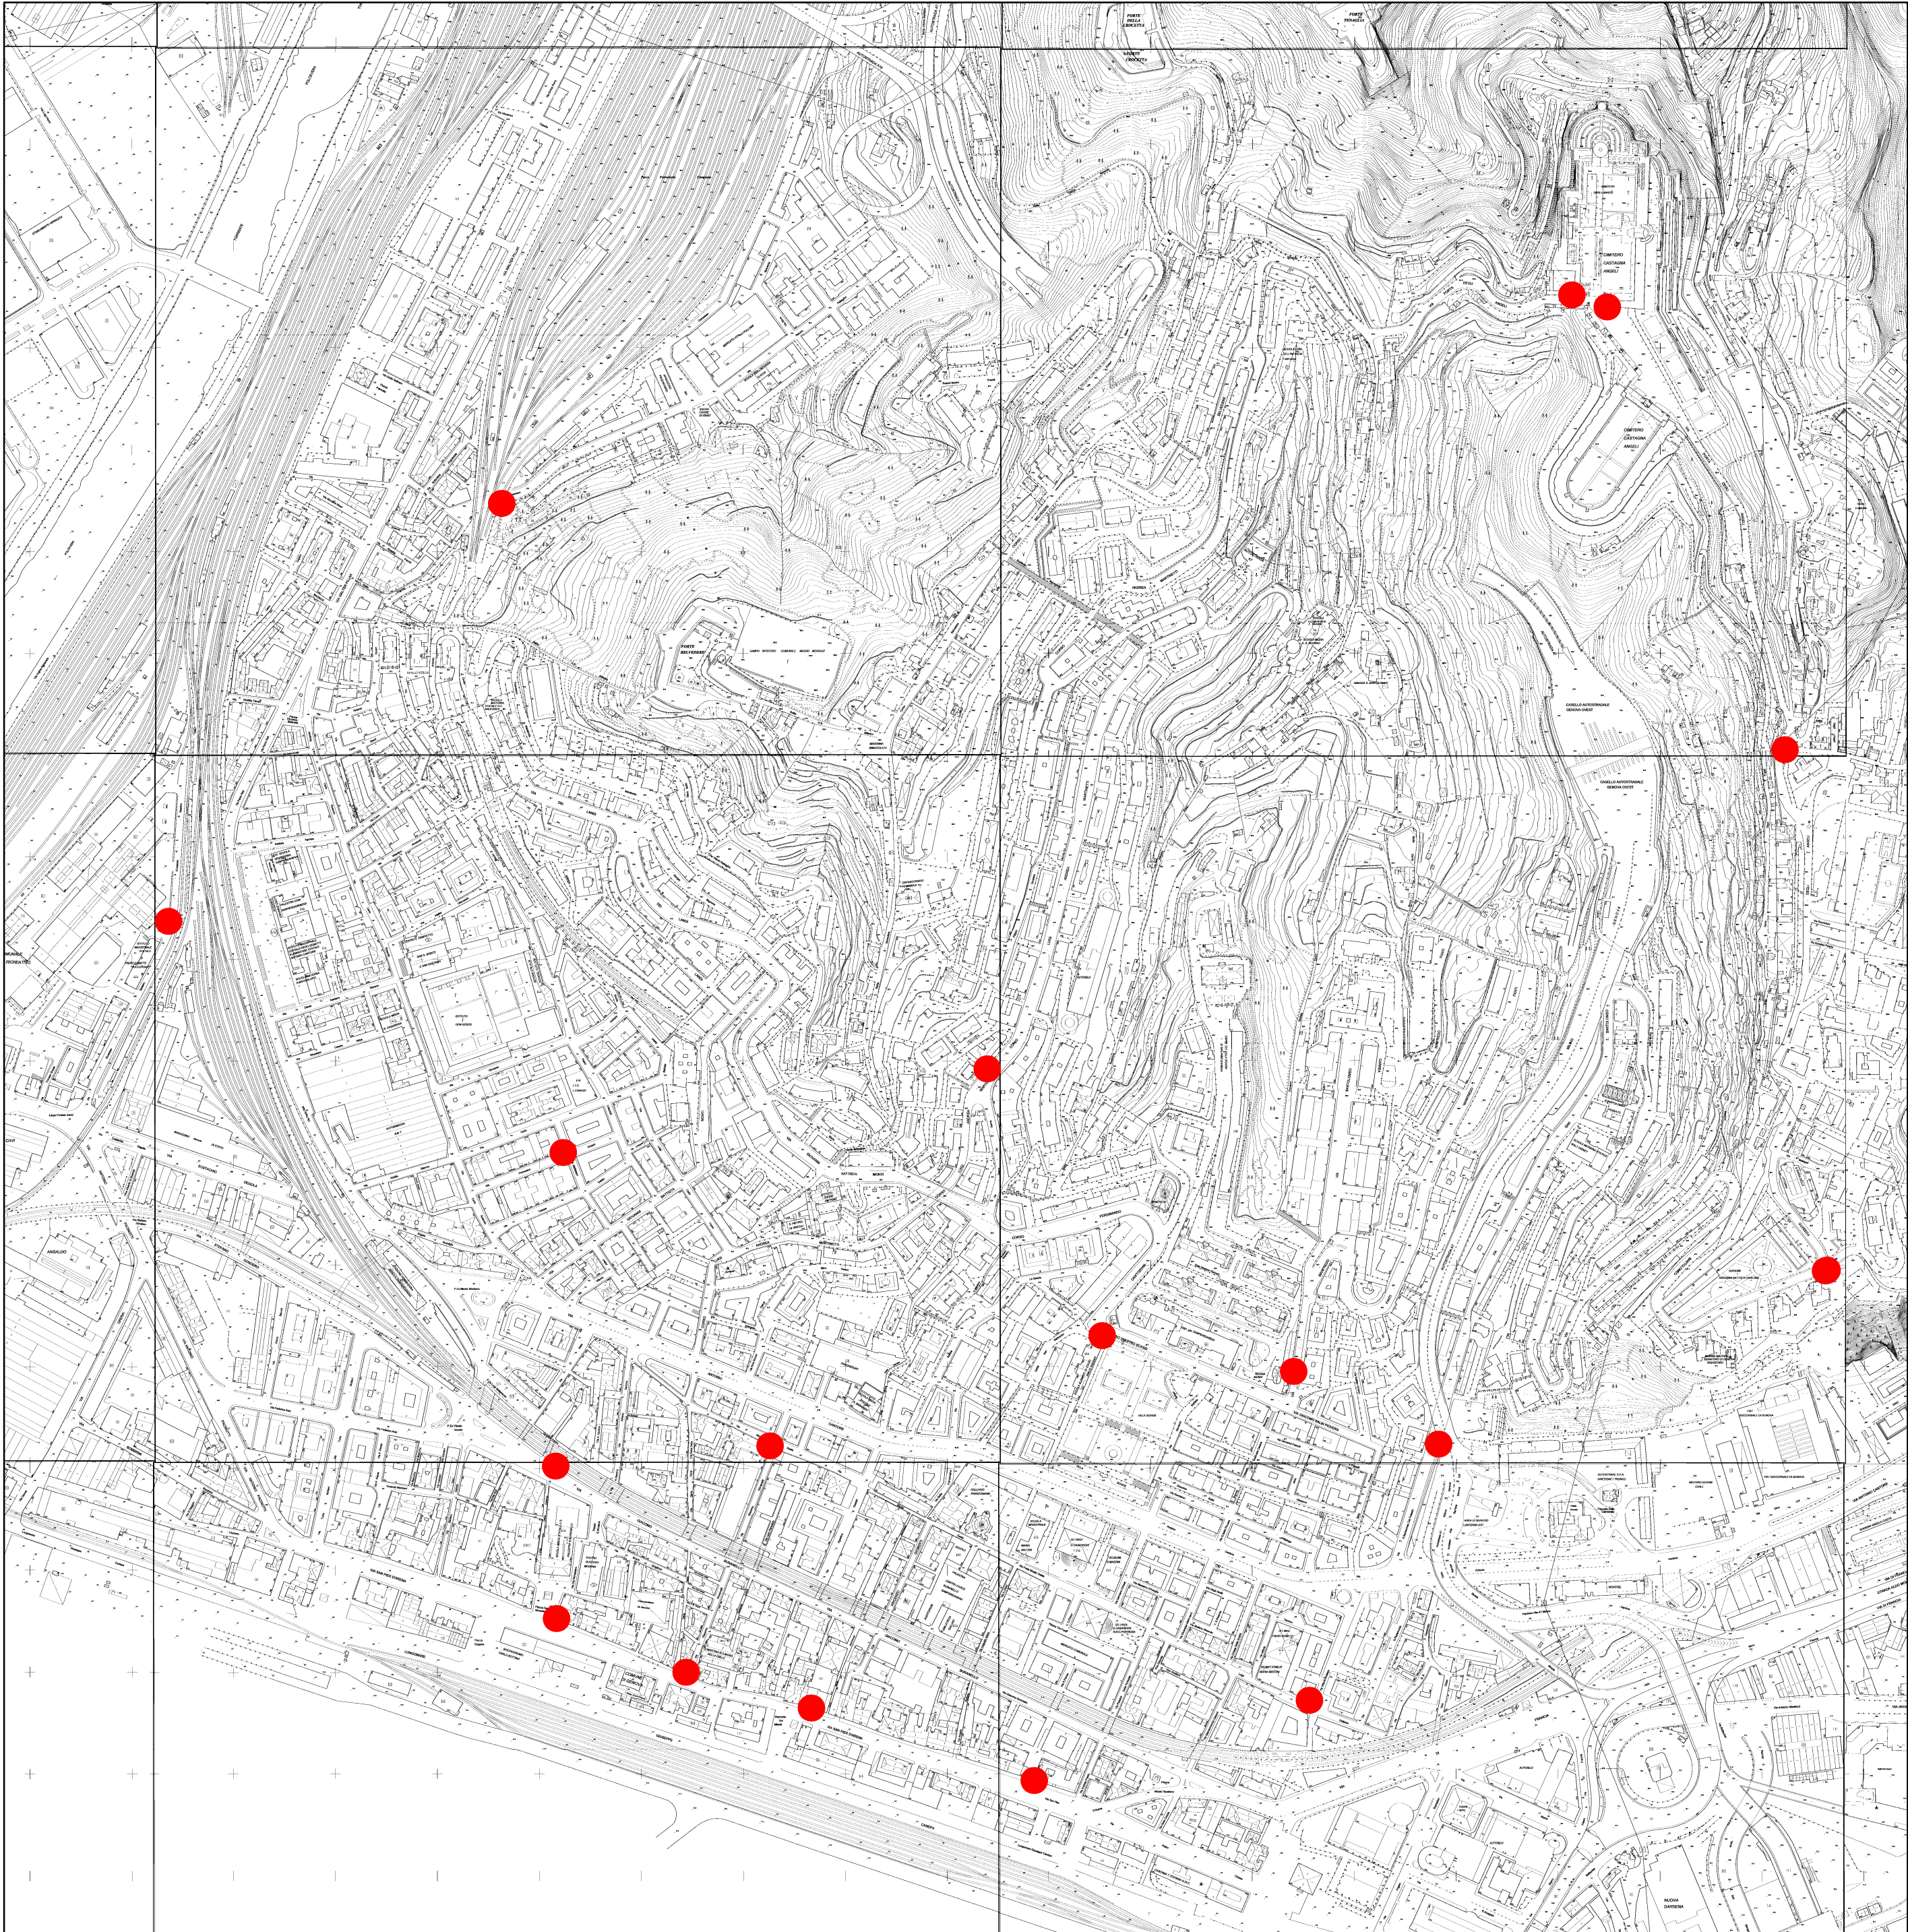

Legenda

● TELECAMERE

SFONDO CARTOGRAFICO
Raster C.T.C. 1:1000

N
W E
S