





SEZIONE A-A




SEZIONE B-B

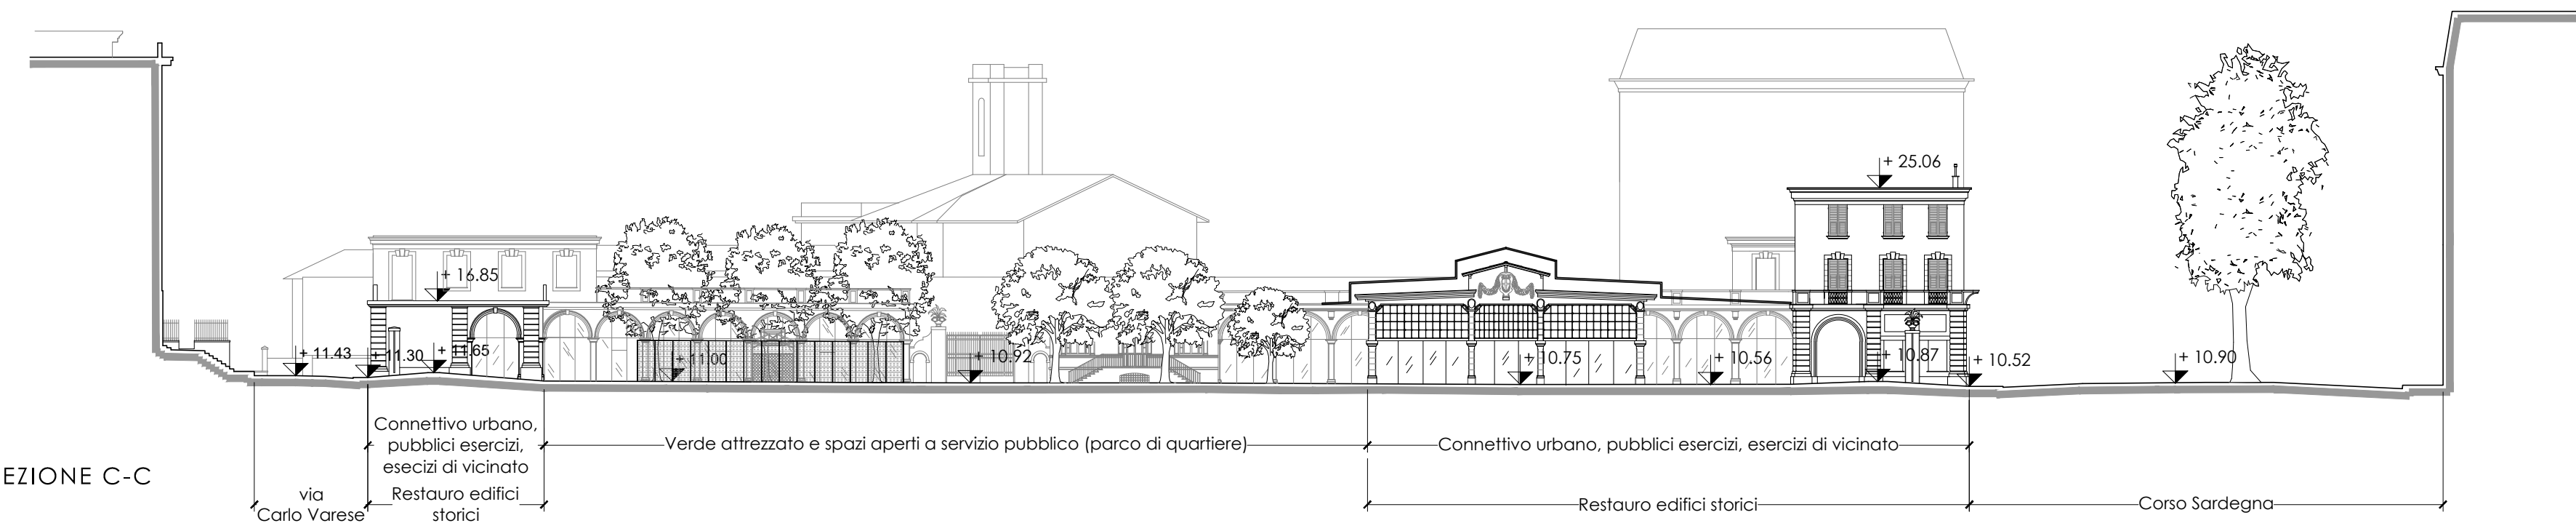


SEZIONE C-C

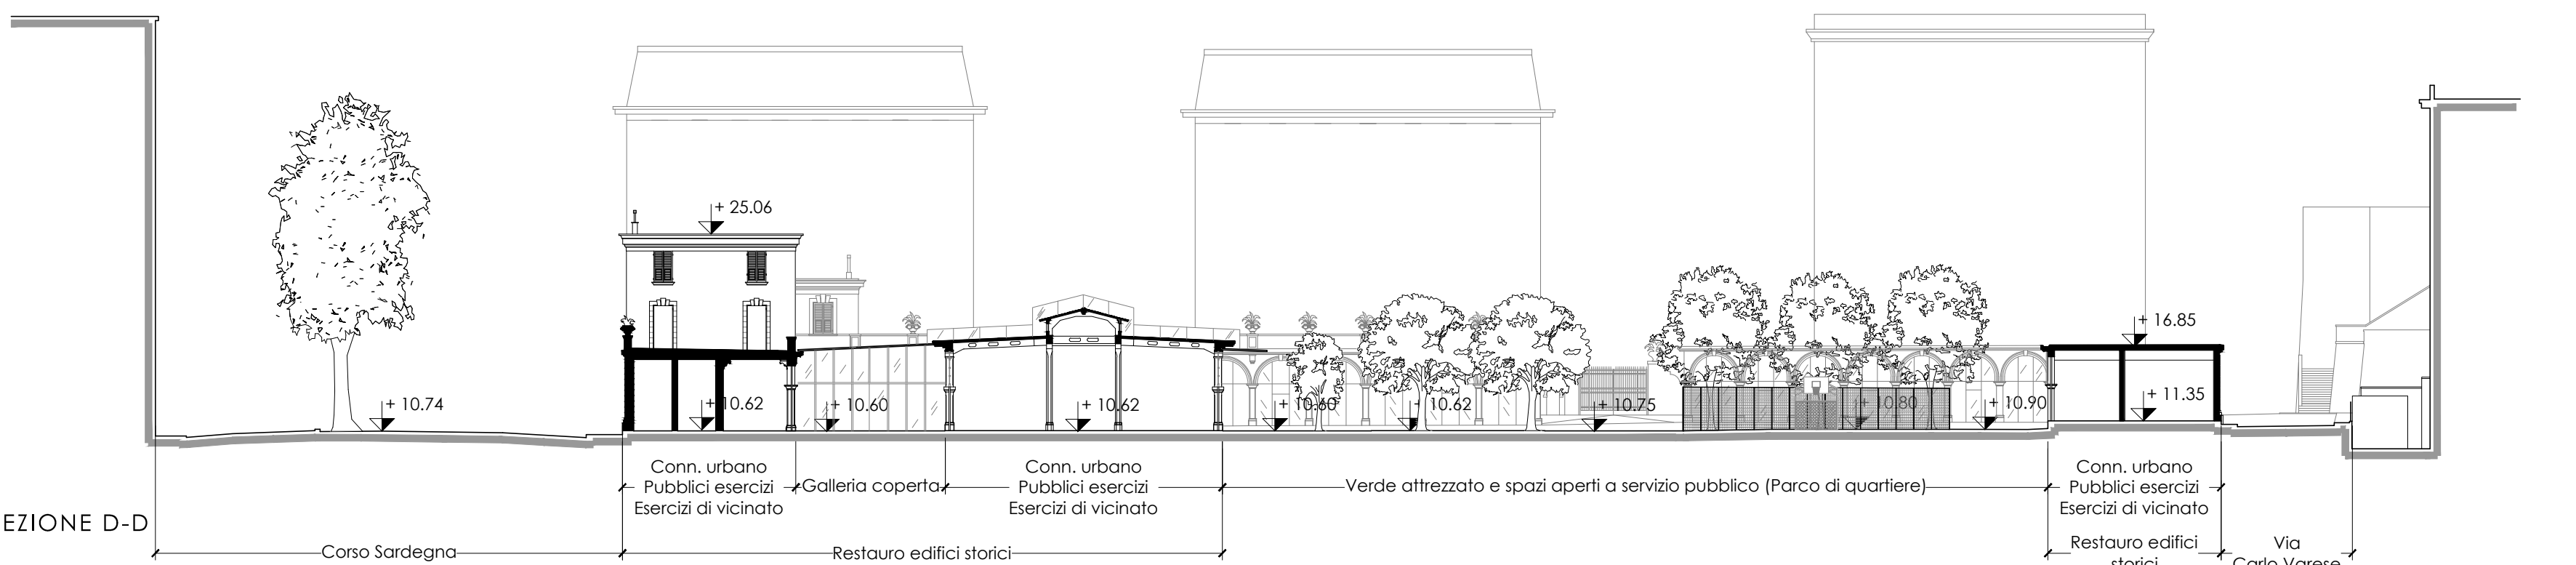


SEZIONE D-D

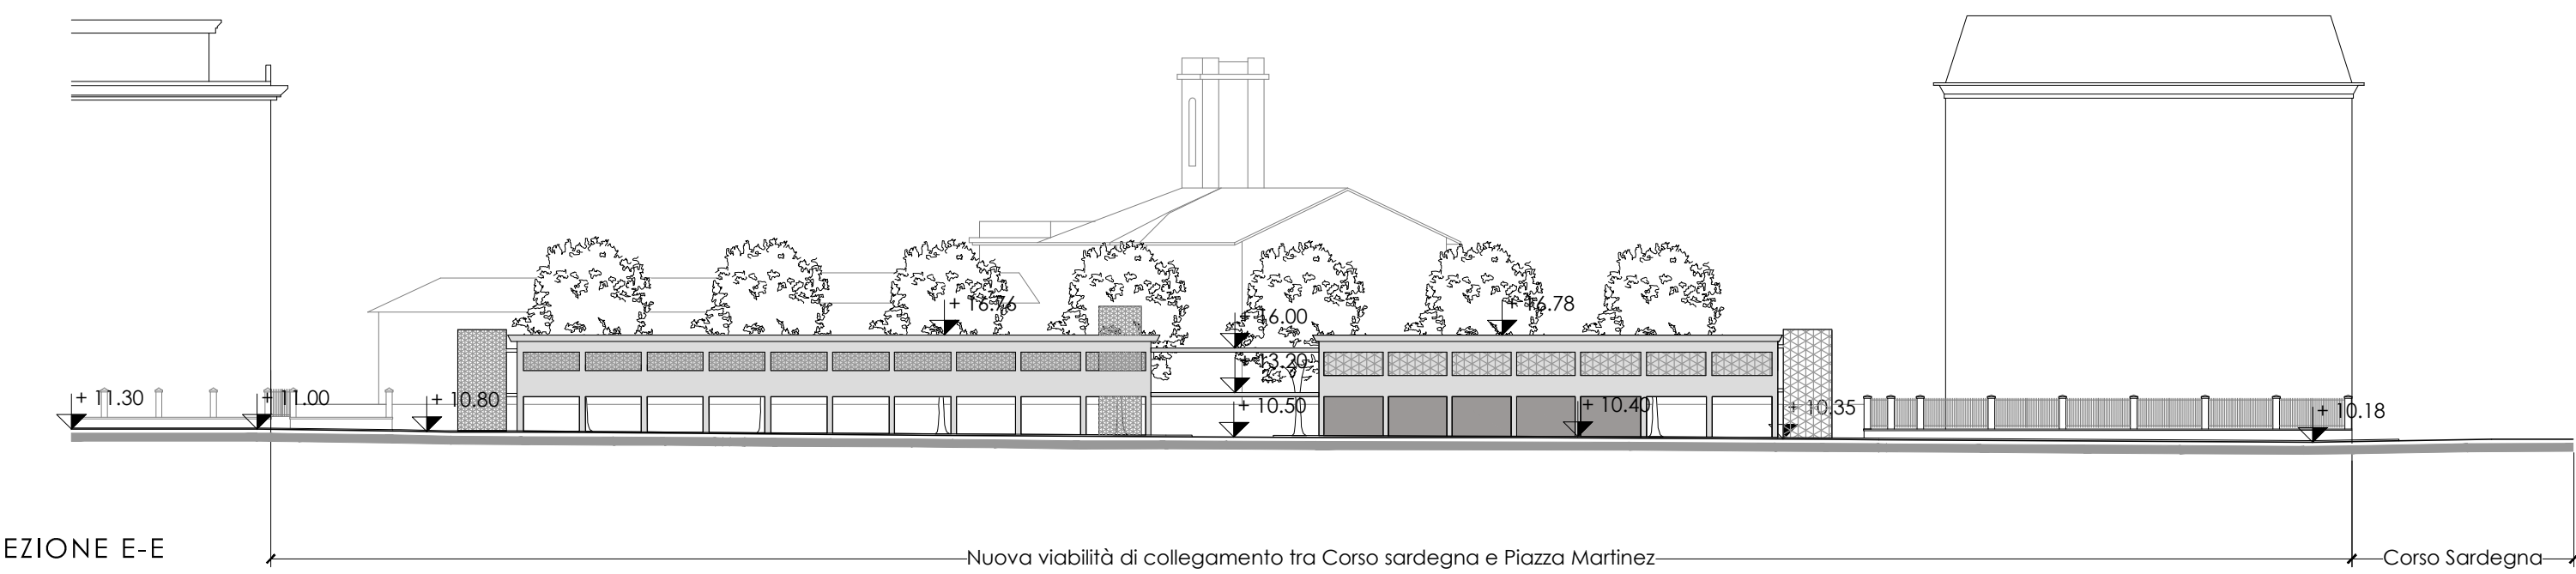

SEZIONE E-E

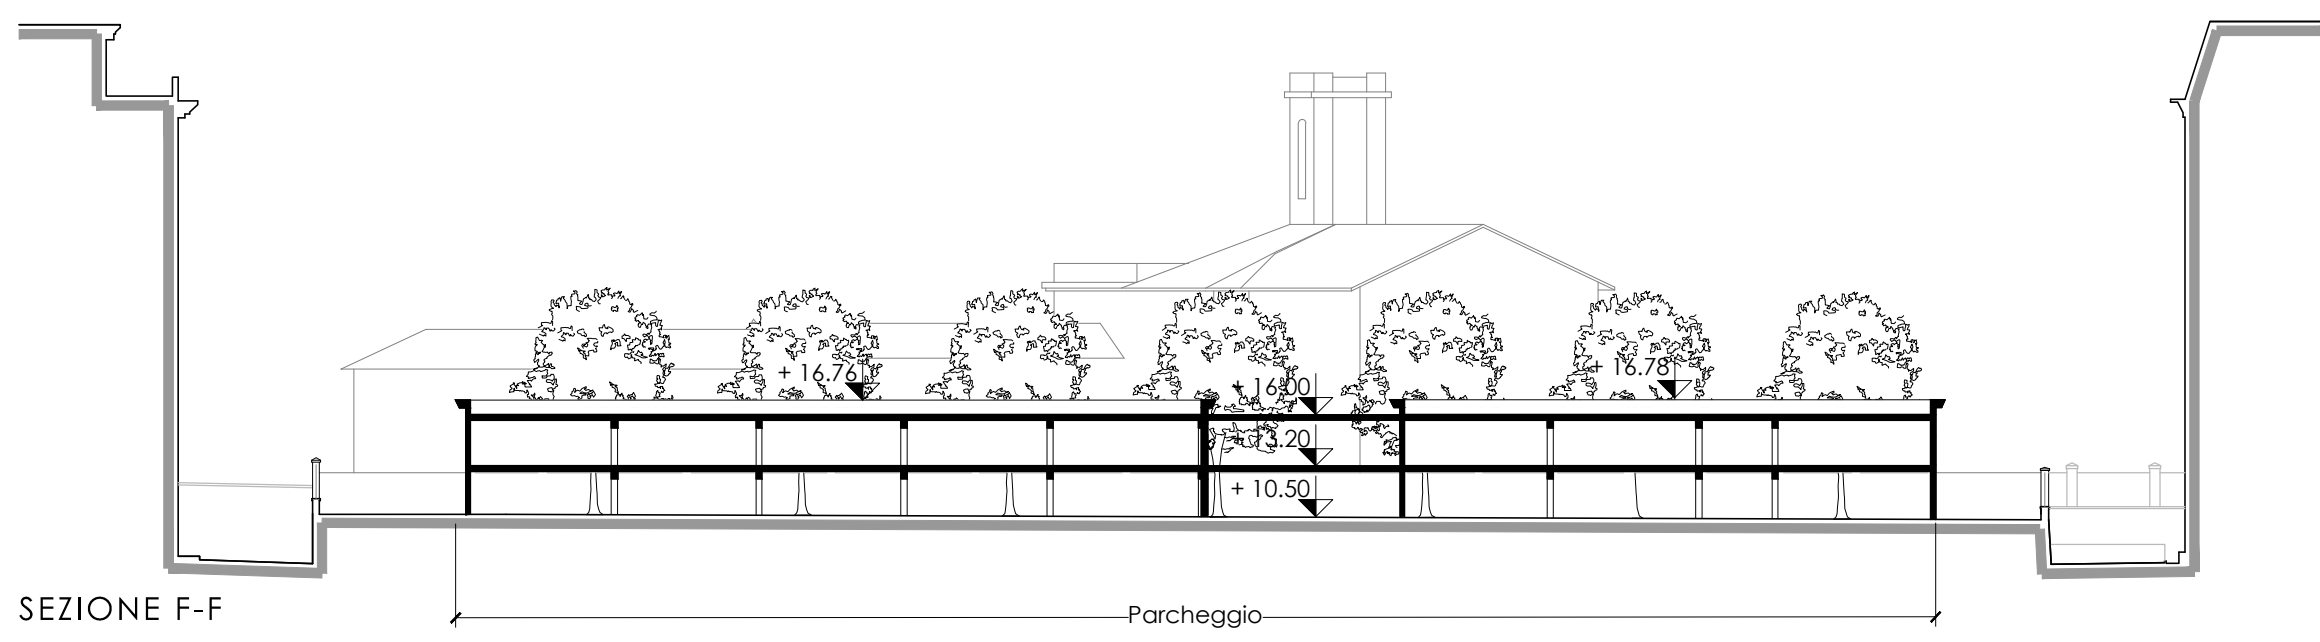

SEZIONE F-F

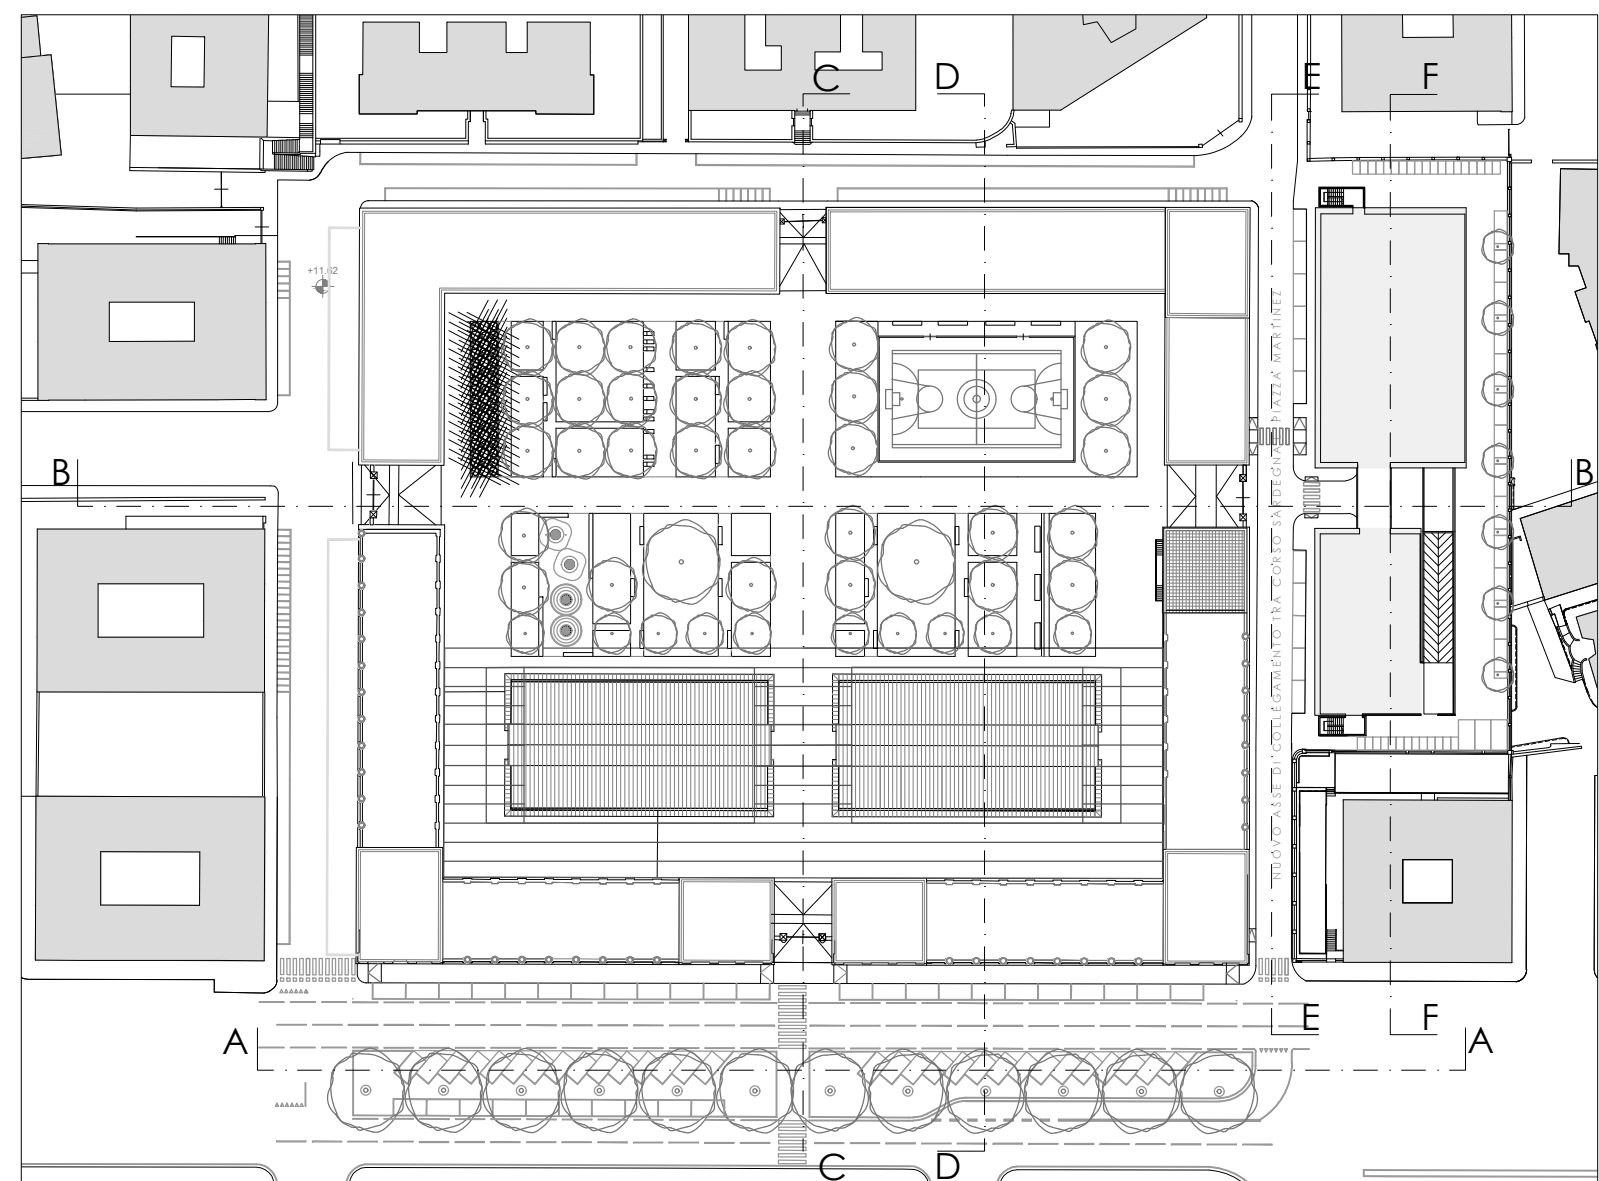

key plan

COMUNE DI GENOVA

**RESTAURO DELL'ANTICO MERCATO DI CORSO SARDEGNA**  
CREAZIONE DI SERVIZI DI QUARTIERE  
PROGETTO DI FATTIBILITÀ TECNICA ED ECONOMICA  
Art.23, D.L. 18 aprile 2016 n.50

ELABORATI MODIFICATI COSI' COME RICHIESTO DAL COMUNE DI GENOVA IN DATA 06/02/2018

PROPONENTI:  
**COSMO COSTRUZIONI MODERNE S.R.L.**  
 Via F. Pozzo 9/2 - 16145 - Genova  
C.F./P.IVA 00241730100

PROPOSTA DI FINANZA DI PROGETTO  
PRESENTATA IN DATA 26/01/2015.  
AGGIORNATA IN DATA 10/11/2016.  
AGGIORNATA IN DATA 21/03/2018  
AGGIORNATA IN DATA 02/07/2018

Mandatataria del R.T.I. costituito con  
G. Franco Longhi S.p.a. e Santafede S.r.l. (mandanti)

TAVOLA:  
**AR 6**

TITOLO:  
Progetto  
Prospetti e sezioni

PROGETTISTA:  
**SAB S.R.L.** Via Pieveaiola 15 - 06128 - Perugia  
C.F./P.IVA 00241730100  
 Ing. Marco Adriani  
Arch. Pierpaolo Papi

REDATTO	VERIFICATO	VALIDATO	REVISIONE	DATA	SCALA
I.Misurale	C. Castellaro	M.Adriani	03	Luglio 2018	1:400