

ESTERNI SU CORSO SARDEGNA



vista 01



vista 02



vista 03



vista 04



vista 05



vista 06



vista 07



vista 08



vista 09



vista 10



vista 11



vista 12



vista 13



vista 14




vista 15




vista 16



vista 17

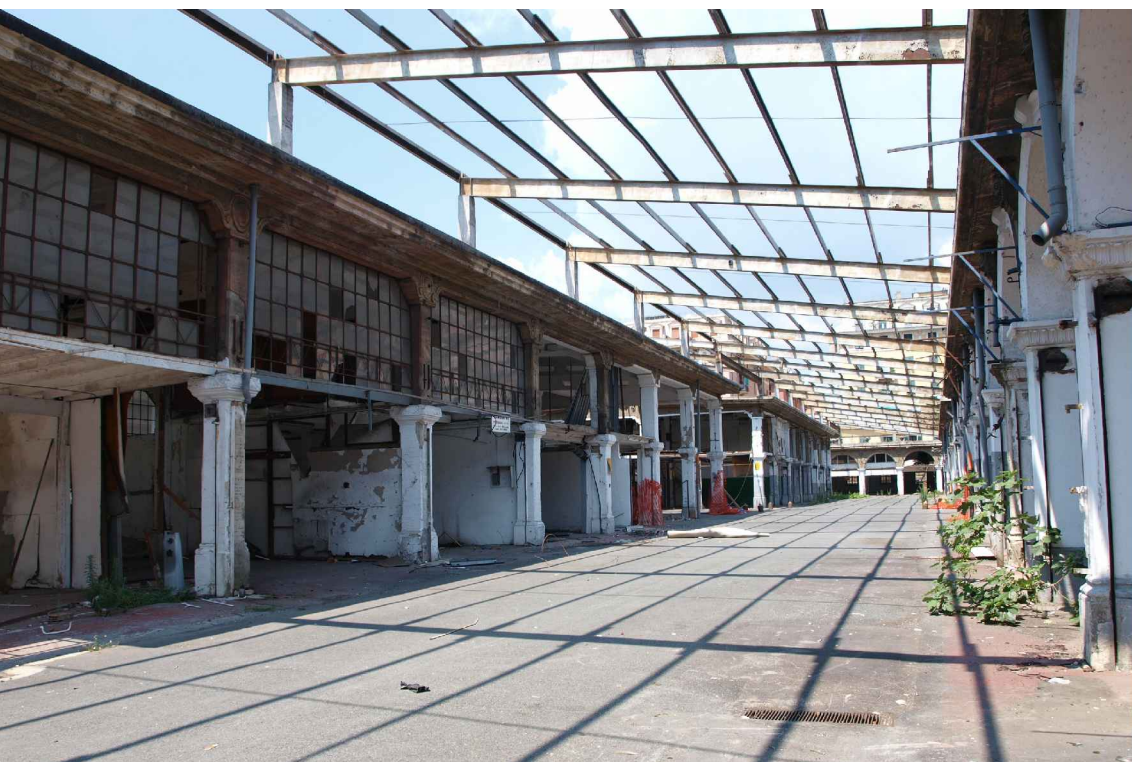

vista 18

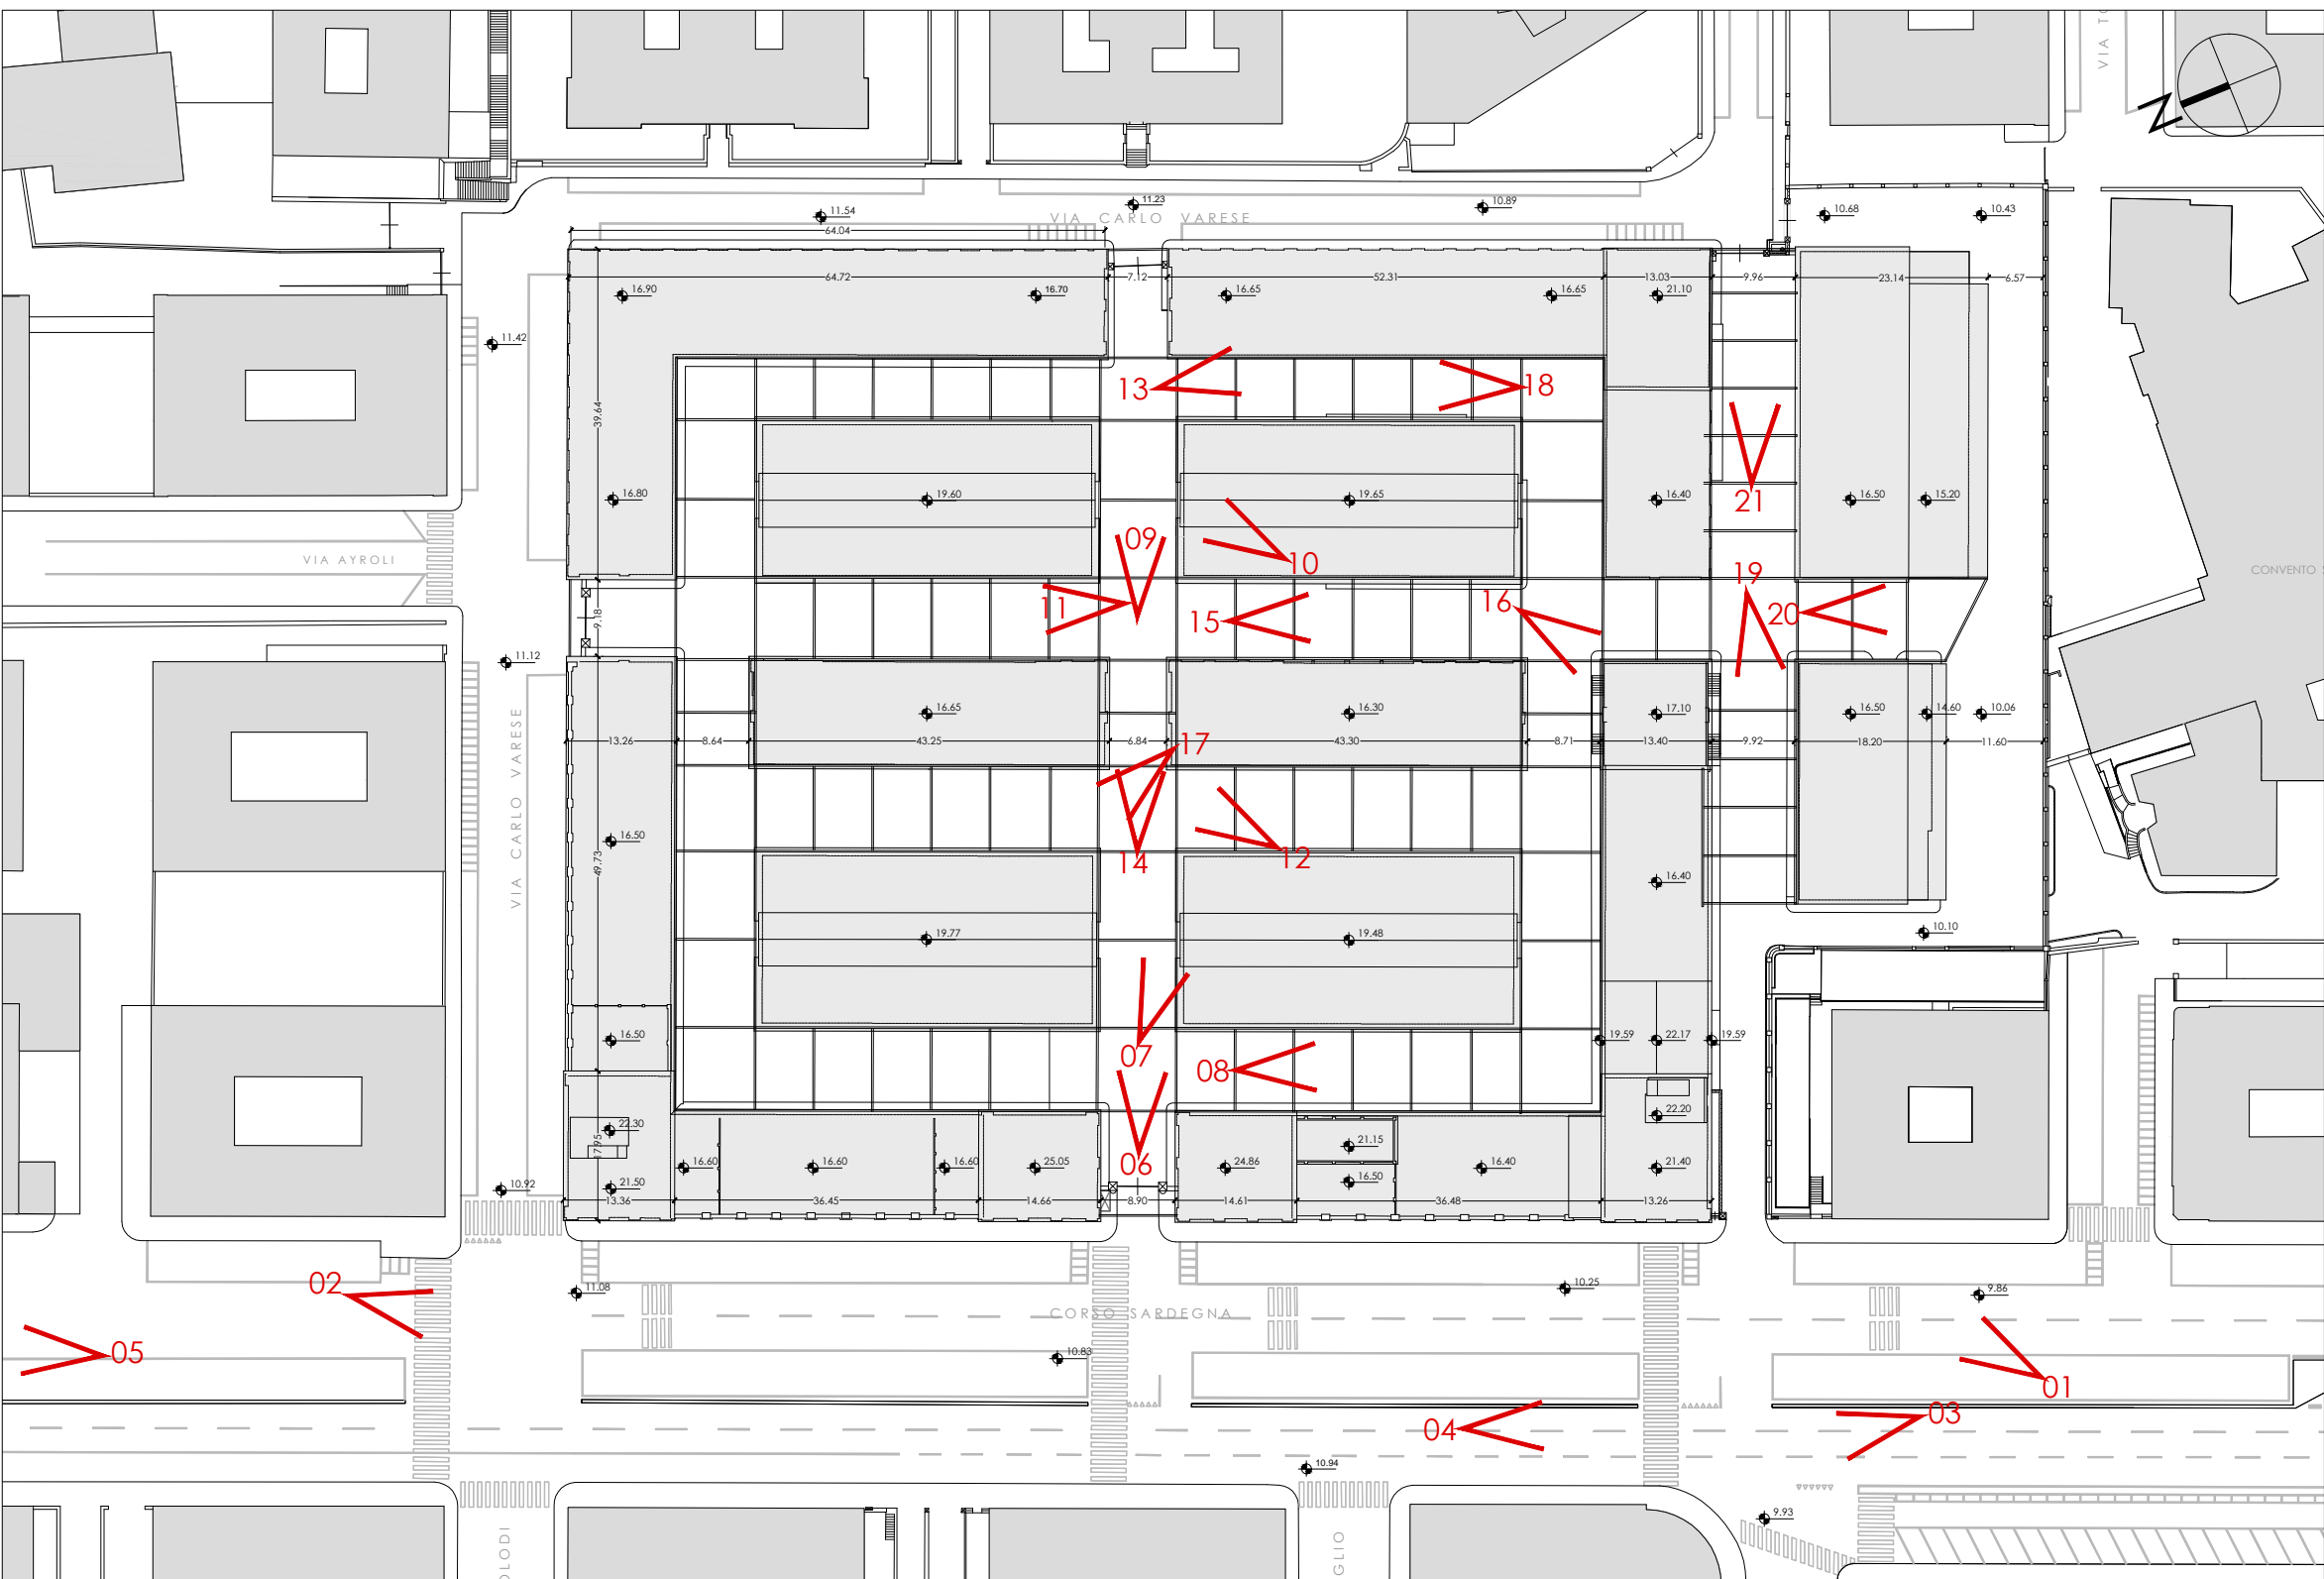

key plan

EDIFICI STORICI (1926) E STRUTTURA COPERTURE POSTERIORE



vista 19



vista 20



vista 21

EDIFICI SUCCESSIVI AL 1926

COMUNE DI GENOVA

RESTAURO DELL'ANTICO MERCATO DI CORSO SARDEGNA  
CREAZIONE DI SERVIZI DI QUARTIERE  
PROGETTO DI FATTIBILITÀ TECNICA ED ECONOMICA  
Art.23, D.L. 18 aprile 2016 n.50  
ELABORATI MODIFICATI COSI' COME RICHIESTO DAL COMUNE DI GENOVA IN DATA 06/02/2018

PROPRONENTI:  
COSMO COSTRUZIONI MODERNE S.R.L.  
Via F. Pozzo 9/2 - 16145 - Genova  
C.F./P.IVA 00241730100  
Mandatario del R.T.I. costituito con  
G. Franco Longhi S.p.a. e Santafede S.r.l. (mandanti)

PROPOSTA DI FINANZA DI PROGETTO  
PRESENTATA IN DATA 26/01/2015  
E AGGIORNATA IN DATA 10/11/2016

TAVOLA:  
AN2

TITOLO:  
Analisi  
Documentazione fotografica stato di fatto

PROGETTISTA:  
SAB S.R.L.  
Via Pieveola 15 - 06128 - Perugia  
C.F./P.IVA 00241730100  
Ing. Marco Adriani  
Arch. Pierpaolo Papi

REDATTO	VERIFICATO	VALIDATO	REVISIONE	DATA	SCALA
I.Misurale	P.Papi	M.Adriani	00	Marzo 2018	-