
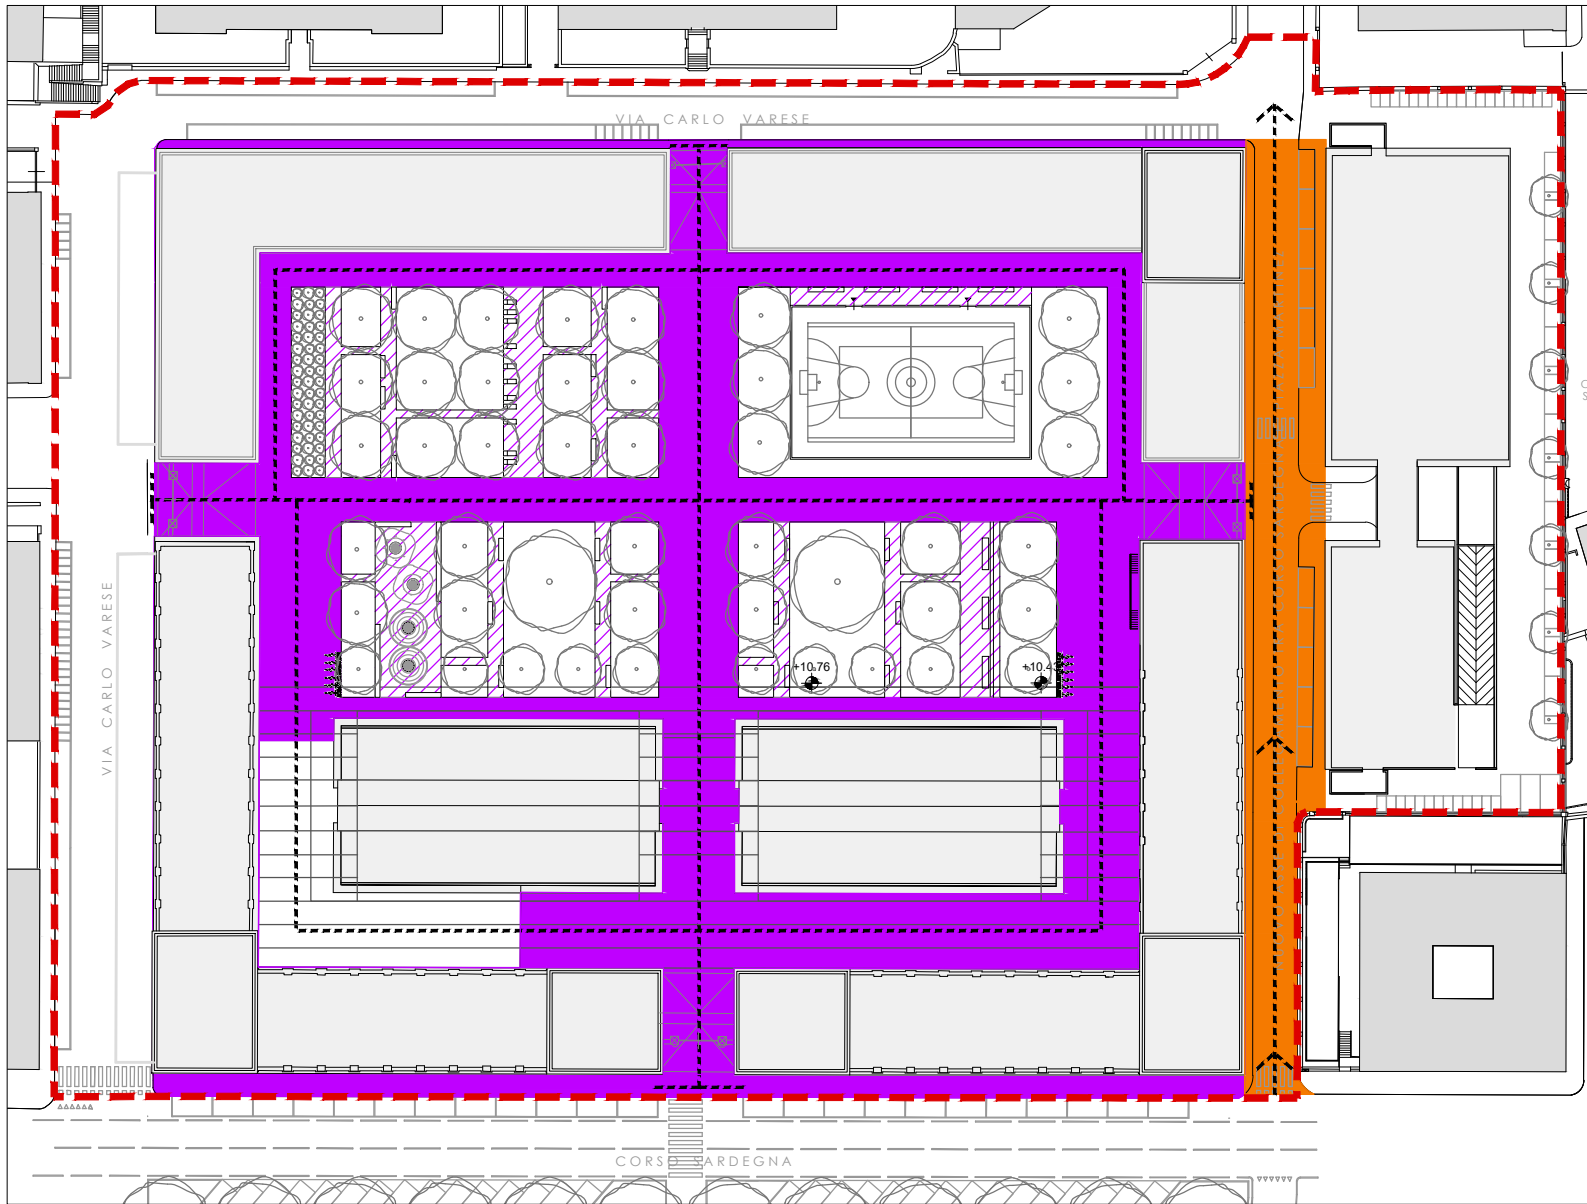


PLANIMETRIA GENERALE COPERTURE PROGETTO: INDIVIDUAZIONE PERIMETRO P.U.O. E OPERE INERENTI LA VIABILITA' ESTERNE AL P.U.O.

- Perimetro P.U.O. (area 23.067 mq)
- Opere inerenti la viabilità esterne al P.U.O.

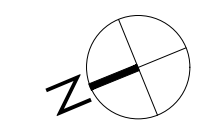

SCHEMA PLANIMETRICO: PERCORSI PEDONALI PUBBLICI E NUOVA VIABILITA'

- Perimetro P.U.O. (approvato con D.G.C. n°40 del 16.03.2017)
- Percorsi pedonali pubblici principali
- Nuova viabilità pubblica prevista dal P.U.C.

COMUNE DI GENOVA



RESTAURO DELL'ANTICO MERCATO DI CORSO SARDEGNA
CREAZIONE DI SERVIZI DI QUARTIERE
PROGETTO DI FATTIBILITÀ TECNICA ED ECONOMICA
Art.23, D.L. 18 aprile 2016 n.50

ELABORATI MODIFICATI COSI' COME RICHIESTO DAL COMUNE DI GENOVA IN DATA 06/02/2018

PROponenti:
COSMO COSTRUZIONI MODERNE S.R.L.
Via F. Pozzo 9/2 - 16145 - Genova
C.F./P.IVA 00241730100

PROPOSTA DI FINANZA DI PROGETTO
PRESENTATA IN DATA 26/01/2015,
AGGIORNATA IN DATA 10/11/2016,
AGGIORNATA IN DATA 21/03/2018,
AGGIORNATA IN DATA 02/07/2018

Mandatari del R.T.I. costituito con
G. Franco Longhi S.p.a. e Santafede S.r.l. (mandanti)

TAVOLA:
AR 2

TITOLO:
Progetto:
planimetria generale con individuazione area di intervento

PROGETTISTA:
SAB S.R.L.
Via Pieveola 15 - 06128 - Perugia
C.F./P.IVA 00241730100
Ing. Marco Adriani - Direttore tecnico
Arch. Pierpaolo Papi - Resp. prog. architettonica



REDATTO	VERIFICATO	VALIDATO	REVISIONE	DATA	SCALA
I.Misurale	C. Castellaro	M.Adriani	03	Luglio 2018	1:500