
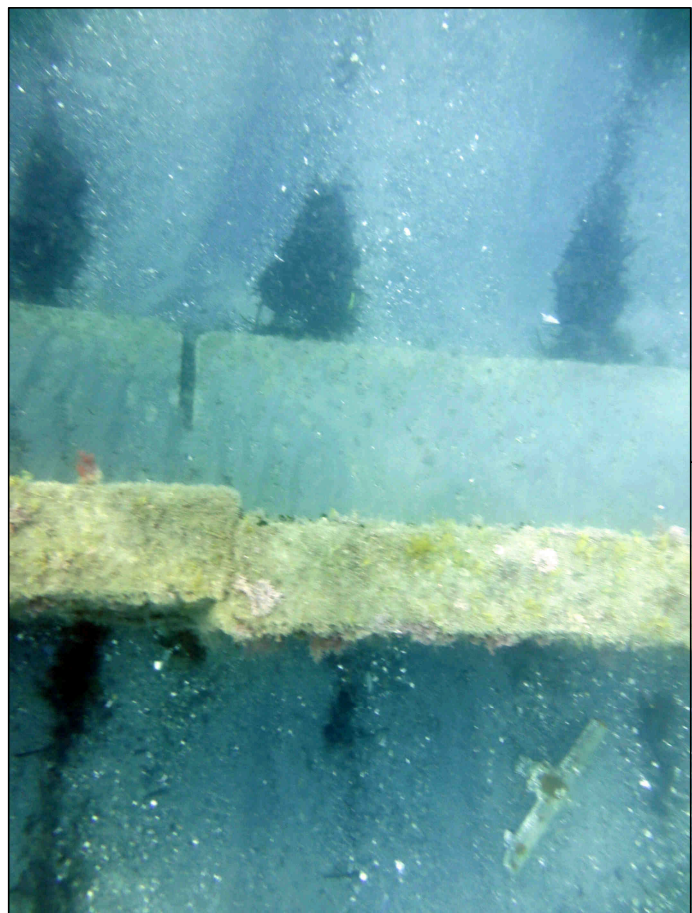
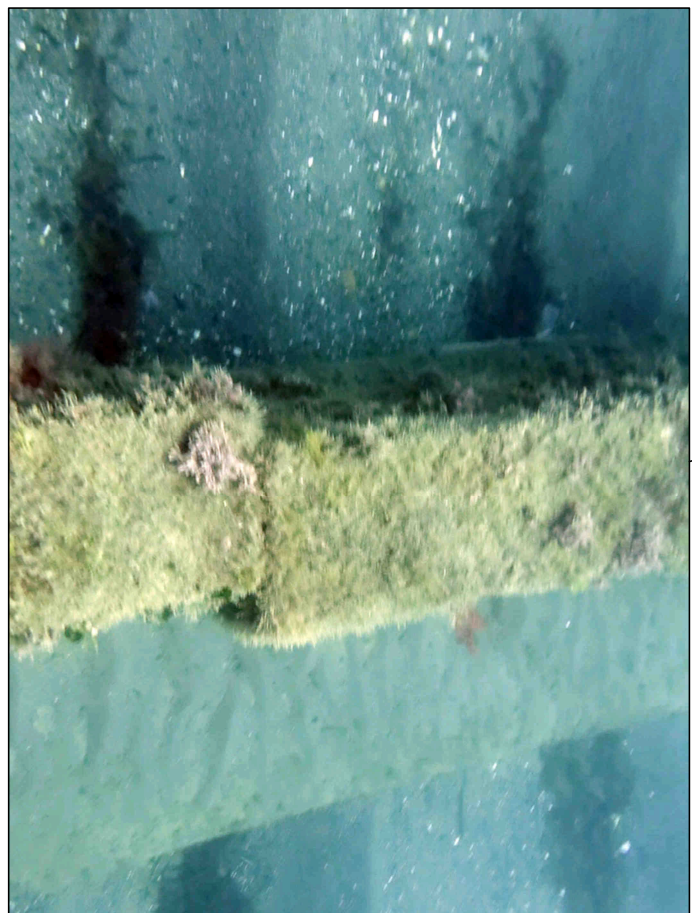
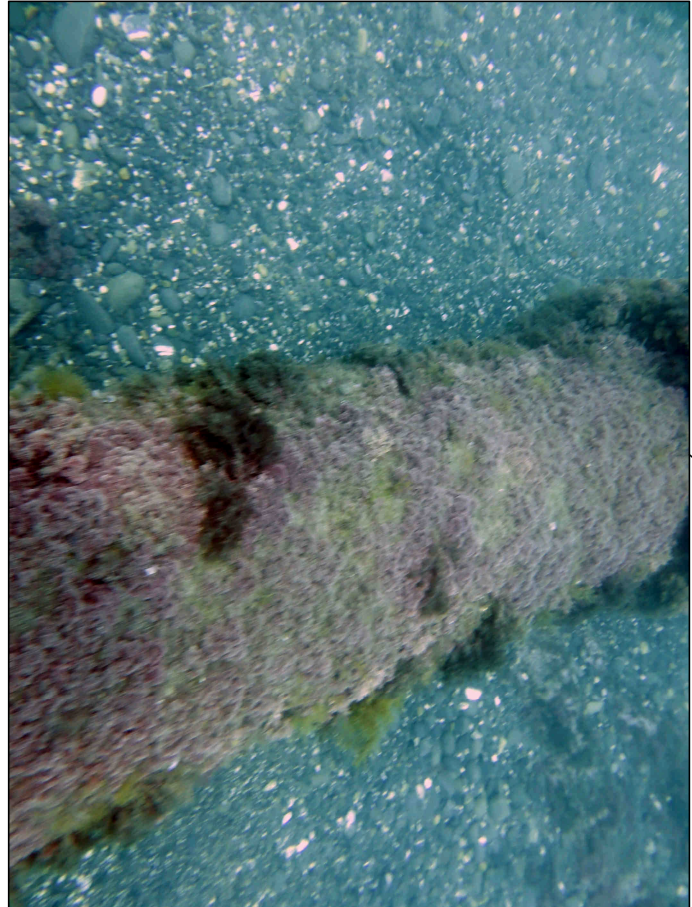


PLANIMETRIA GENERALE
STATO ATTUALE

Scala 1:500

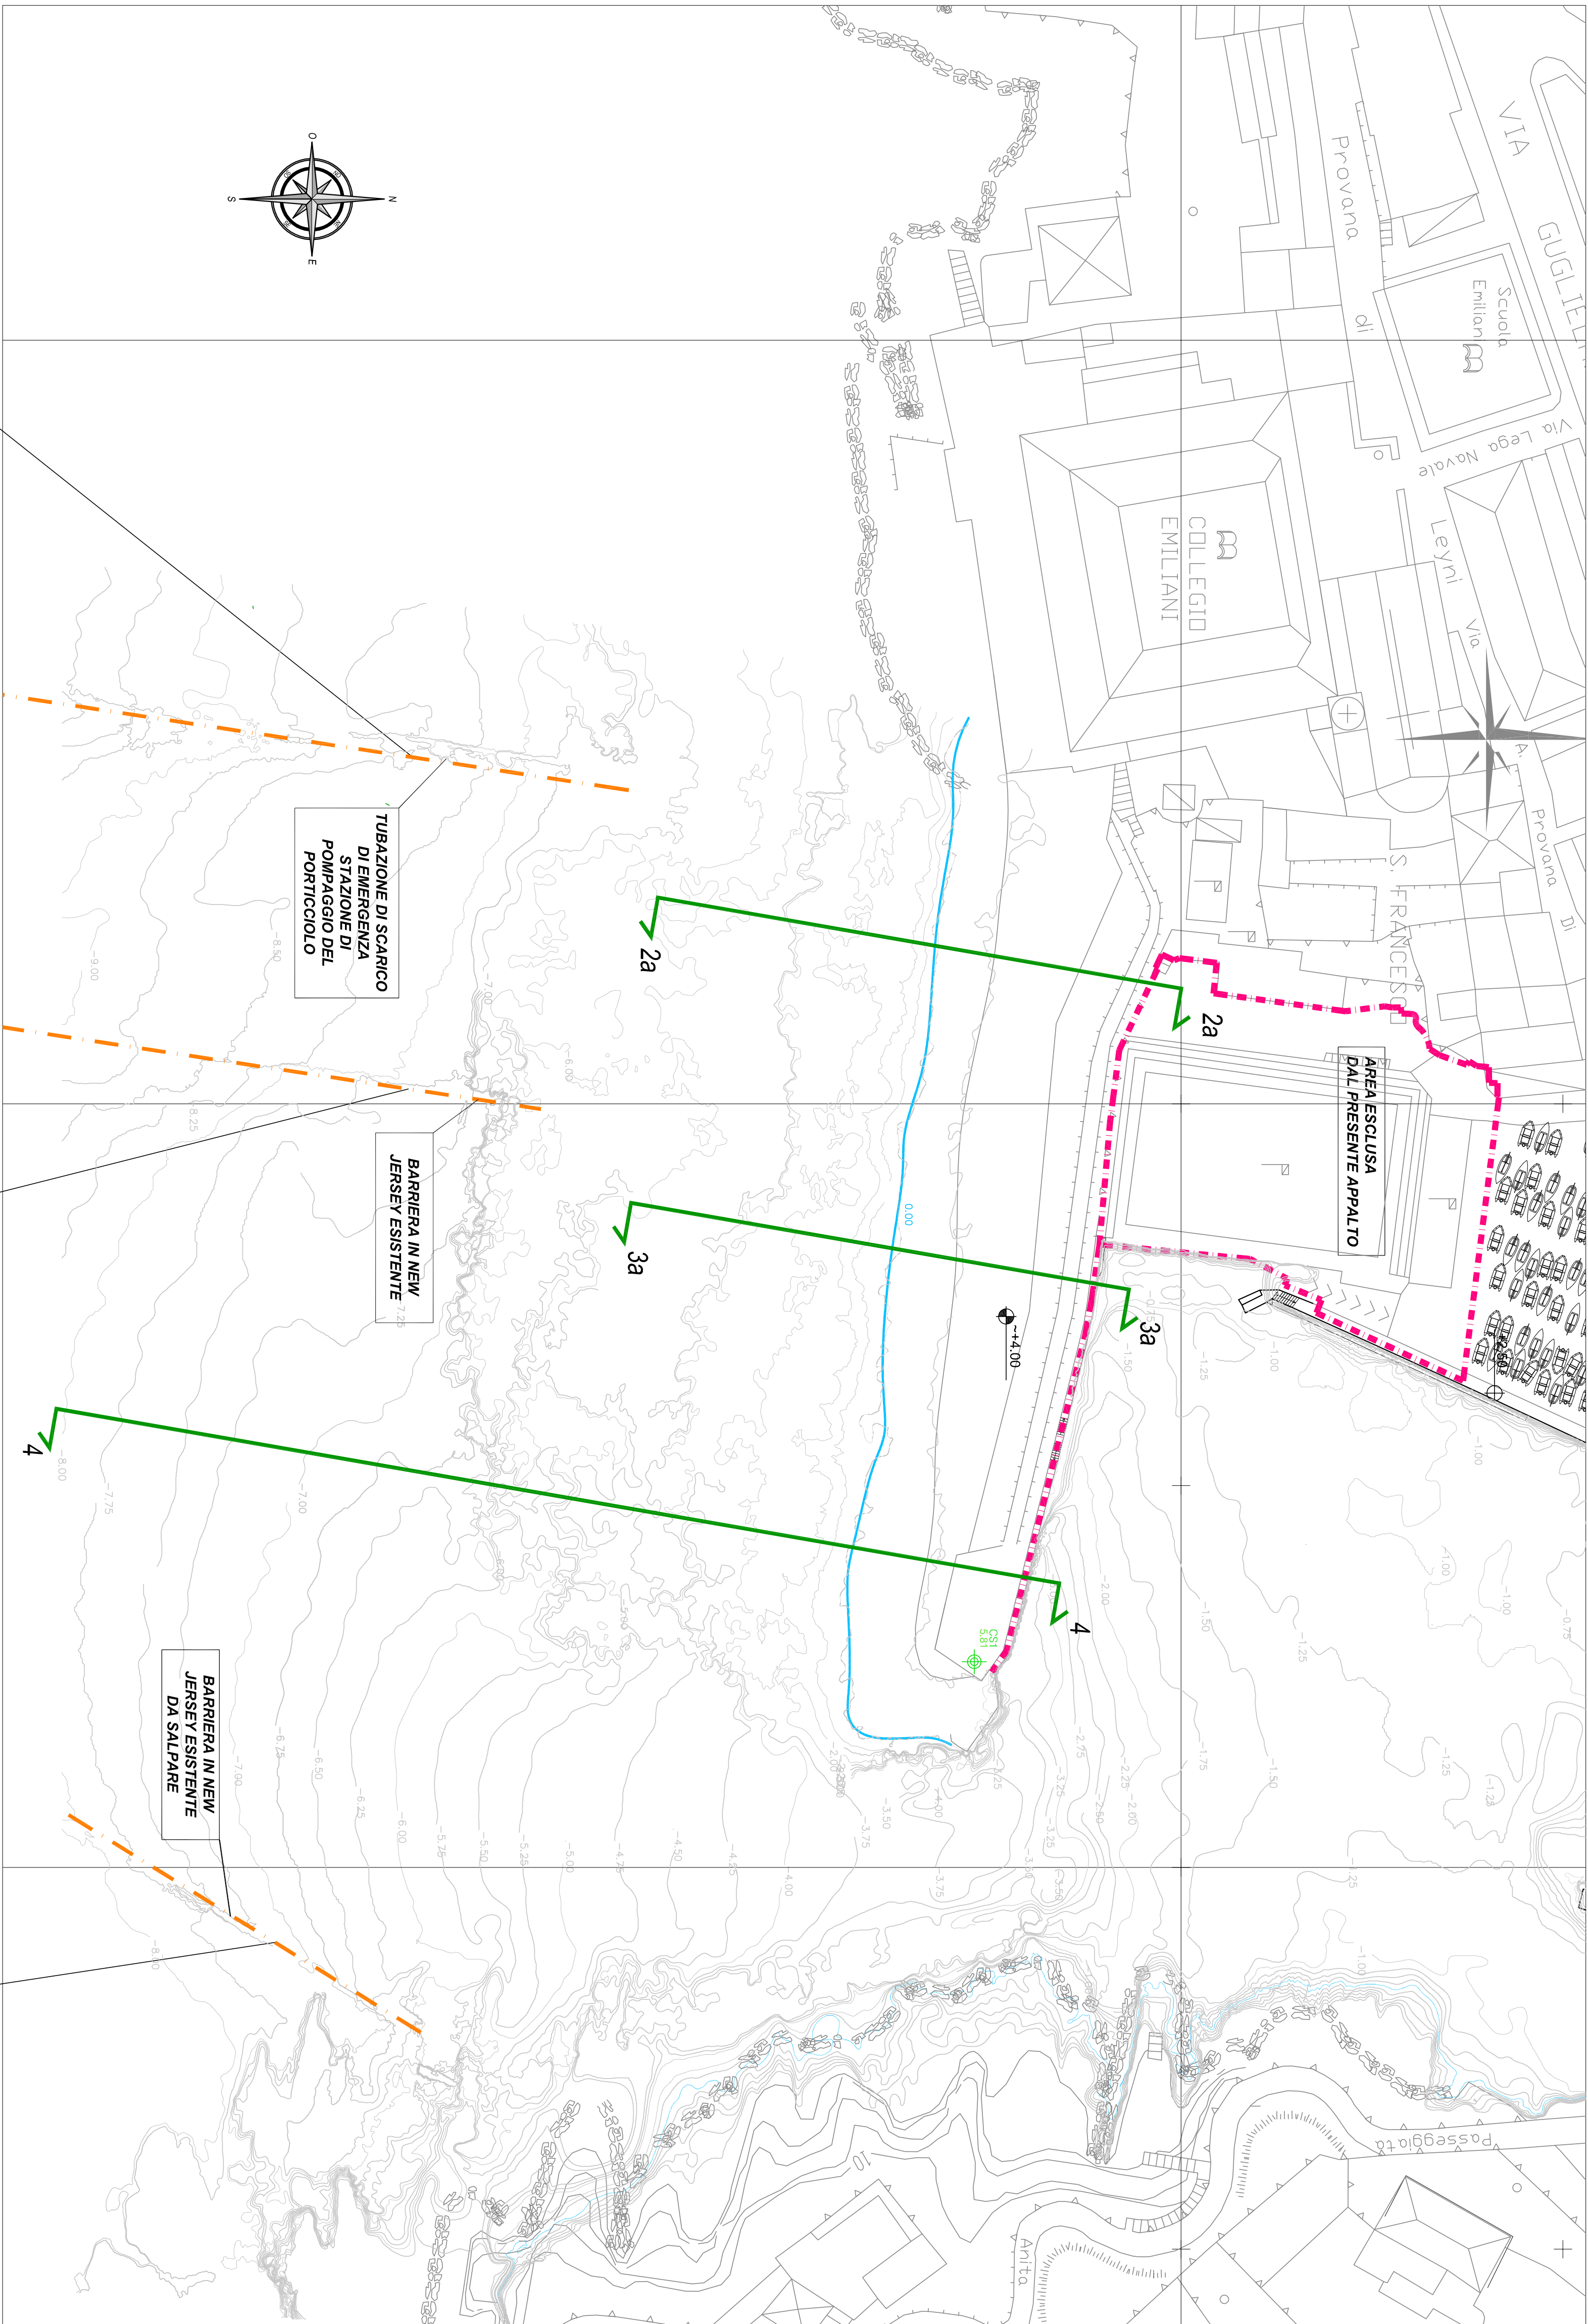

DISEGNI DI RIFERIMENTO:

- 04_ Sezioni Stato Attuale 2a-2a-3a-3a-4-4
- 06_ Sezioni di confronto

COMUNE DI GENOVA




AREA RISORSE TECNICO OPERATIVE	Direttore Ing. Stefano PINASCO
DIREZIONE INFRASTRUTTURE E DIFESA DEL SUOLO	Direttore Ing. Stefano PINASCO
SETTORE ATTUAZIONE OPERE IDRAULICHE	Direttore Dott. Arch. Roberto VALCALDA
CAPO PROGETTO	RESPONSABILE UNICO PROCEDIMENTO Ing. Stefano PINASCO
RAGGRUPPAMENTO:	Computi meteo e Capitali ...
Capogruppo / Mandataria	STUDIO BALLEBINI INGEGNERI ASSOCIATI Rilievi ...
Mandatari	INJECTOSOND ITALIA S.r.l. PRINCIPALIS S.r.l. ARAN PROGETTI S.r.l. Simone Faroldi Ingegnere Relazione paesaggistica ...

Intervento/Opera
Adeguamento funzionale del molo di protezione e delle banchine del porticciolo di Nervi, in Comune di Genova, al fine della stabilizzazione del fondale del paraggio in corrispondenza del porticciolo stesso
OPERE DI I STRALCIO
Scogliera Soffitta, rifinitura scogliera esistente

PLANIMETRIA GENERALE
STATO ATTUALE

Libro Progettazione	Esecutivo	ARCHITETTONICO/STRUTTURALE	Municipio LEVANTE	IX
Codice MOGE	---	Codice PROGETTAZIONE	---	---
Codice MOGE	---	Codice OPERA	---	---
Codice MOGE	---	Codice ARCHIVIO	---	---
Travata N°	1:500	Scala	08-2019	01

Scala 1:500

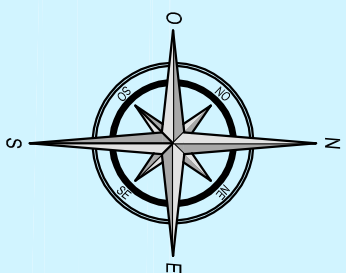

- 05_Sezioni di Progetto 2-2,2a-2a,3-3,3a-3a,4-4,4-5,5-6-6
- 06_Sezioni di confronto
- 07_Fasi costruttive
- 08_Dettagli costruttivi

-Prima di versare i massi della soffolla verificare posizione e stato di conservazione del tubo di scarico di emergenza della stazione di pompaggio e prevedere alla sua protezione con elementi in C/s, prefabbricati come da indicazione riportata in tavola 08


CAPO PROGETTO	RESPONSABILE UNICO PROCEDIMENTO
...	Ing. Stefano PINASCO

Mandatari
S/101010 BALLEKINI INGEGNERI ASSOCIATI
INTECTOSOND ITALIA S.r.l.
PRINCIPE S.r.l.
ARAN PROGETTI S.r.l.
Simone Parodi Ingegnere

Scogliera Soffolta, rifioritura scogliera esistente

Scala	Data
1:500	01-2020

Scala 1:500

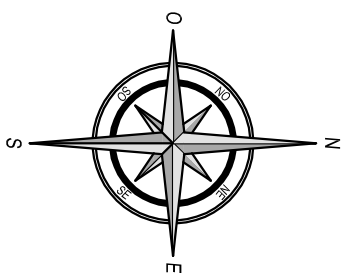

-06_Sezioni di confronto 2-2,2a-2a,3-3,3a-3a,4-4,5-5,6-6

DEMOLIZIONE

COSTRUZIONE




CAPO PROGETTO	...	RESPONSABILE UNICO PROCEDIMENTO	Ing. Stefano PINASCO
------------------	-----	------------------------------------	-----------------------------

INJECTOSOND ITALIA S.r.l.
PRINCIPE S.r.l.
ARAN PROGETTI S.r.l.
Simone Parodi Ingegnere


OPERE DI I SICALCIO

PLANIMETRIA GENERALE DI CONFRONTO

O

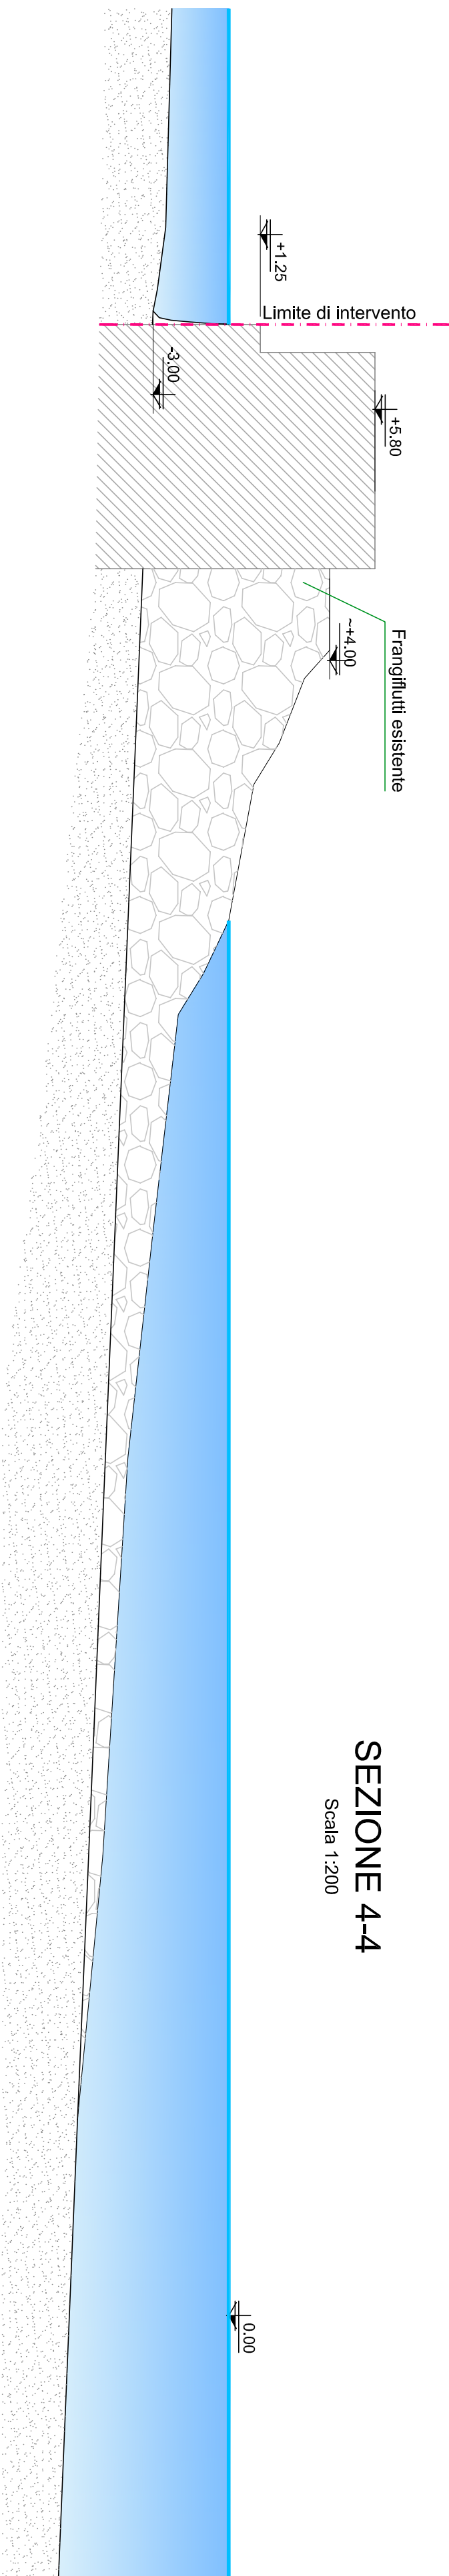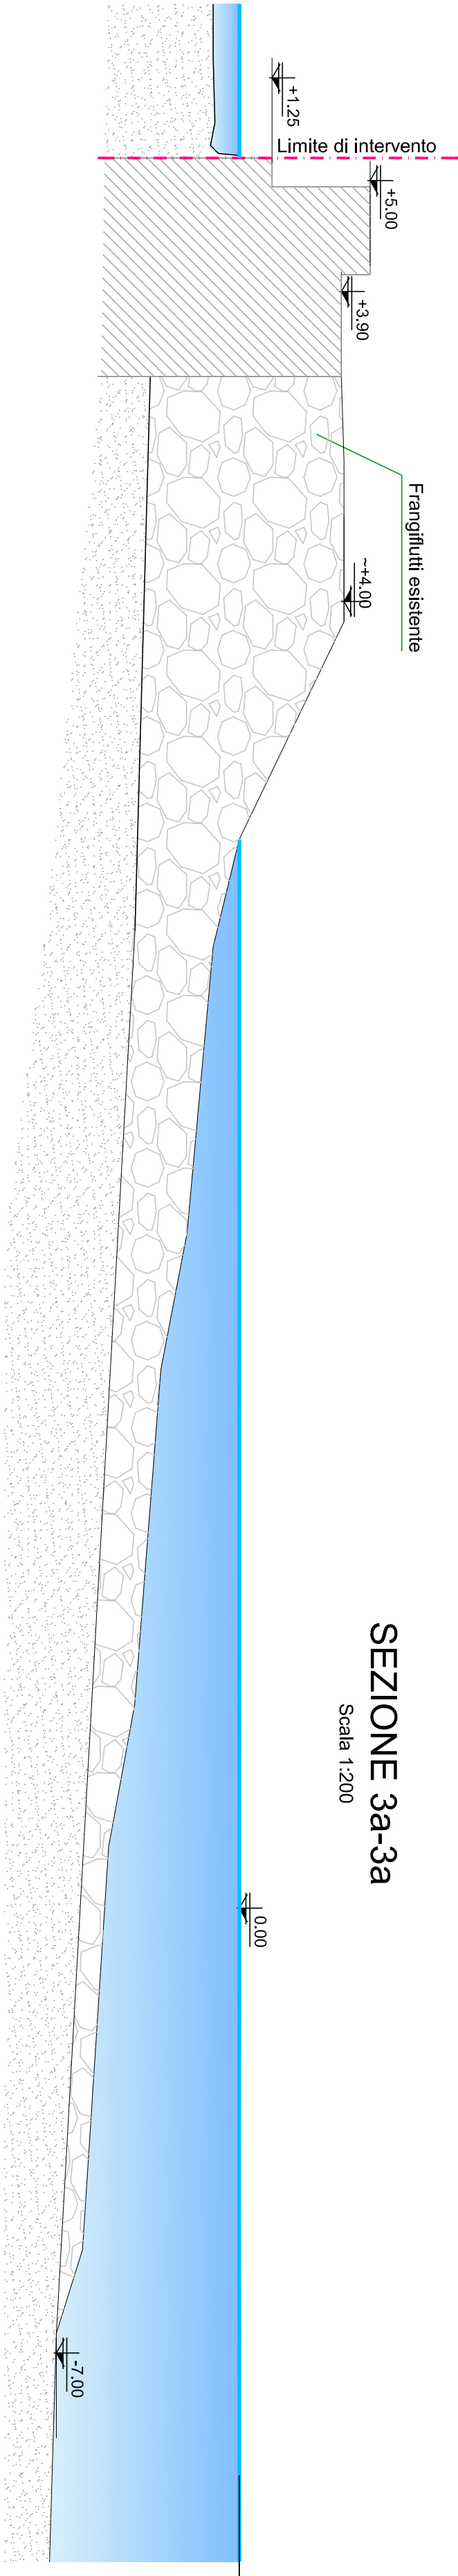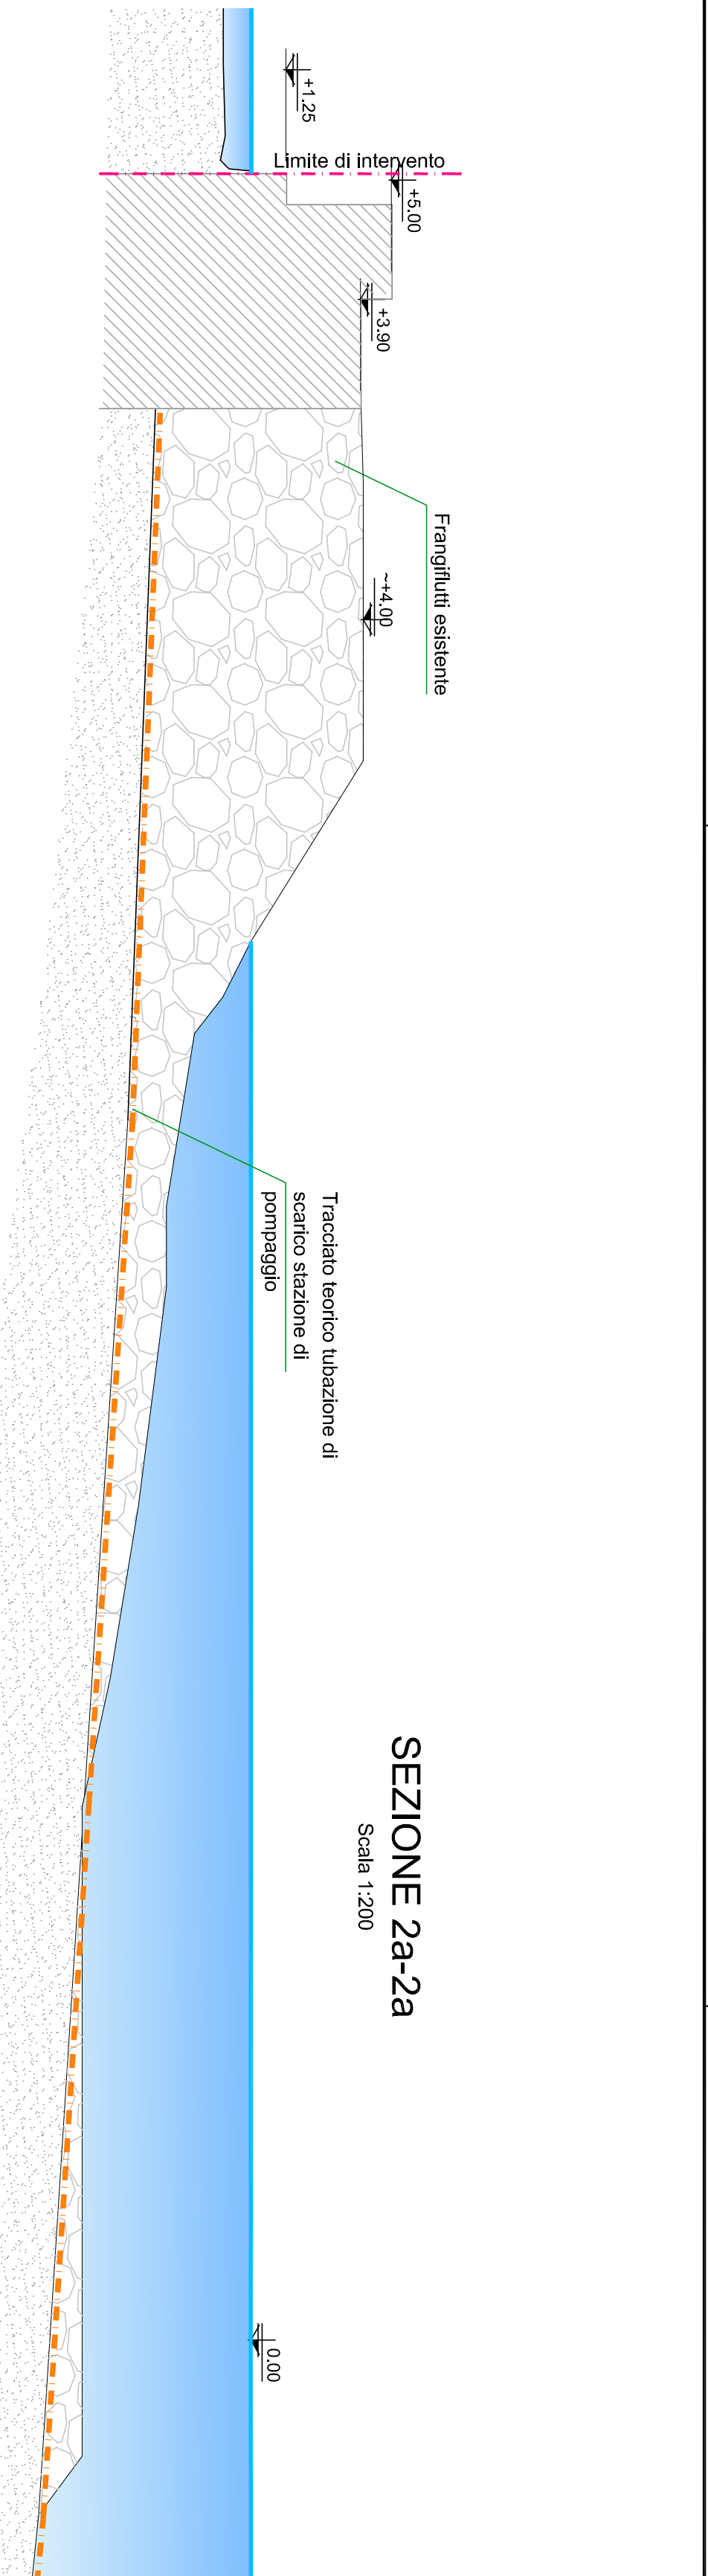


001	Marzo 2020	PRIMA EMISSIONE	Ing.	Ing.	Arch.	Arch.			
Revisione	Data	Oggetto revisione	Ridetto	Ridetto	Verificato	Approvato			

COMUNE DI GENOVA									
									
AREA RISORSE TECNICO OPERATIVE			Direttore Ing. Stefano PIVASCO						
DIREZIONE INFRASTRUTTURE E DIFESA DEL SUOLO			Direttore Ing. Stefano PIVASCO						
CAPO PROGETTO			RESPONSABILE UNICO PROCESSIONAMENTO						
...			Ing. Stefano PIVASCO						
RAGGRUPPAMENTO:			Computi metrici e Capitoli						
Capigruppo / Mandataria			...						
STUDIO BALELINI INGEGNERI ASSOCIATI			Rilievi						
Mandatari			...						
INJECTOSOND ITALIA S.r.l.			Coordinatore per la Sicurezza (in fase di Progettazione)						
PRINCIPAL S.r.l.			Studi Geologici						
AAVV PROGETTI S.r.l.			...						
Simone Parodi Ingegnere			Relazione Paesaggistica						
			...						
			...						

Intervento/Opera									
Adeguamento funzionale del molo di protezione e delle banchine del porticciolo di Nervi, in Comune di Genova, al fine della stabilizzazione del fondale del paraggio in corrispondenza del porticciolo stesso									
OPERE DI I STRALCIO									
Scogliera Soffitta, rifortura scogliera esistente									
Oggetto della tavola									
SEZIONI STATO ATTUALE									
2a-2a, 3a-3a, 4-4									
Tavola n°									
IX									
LEVANTE									
Quartiere									
...									
Serie tavola									
...									
A									
N° prog. tav.									
N° tot. tav.									
...									
Scala									
1:200									
Data									
01-2020									
Tavola n°									
04									


SEZIONE 2a-2a

Scala 1:200

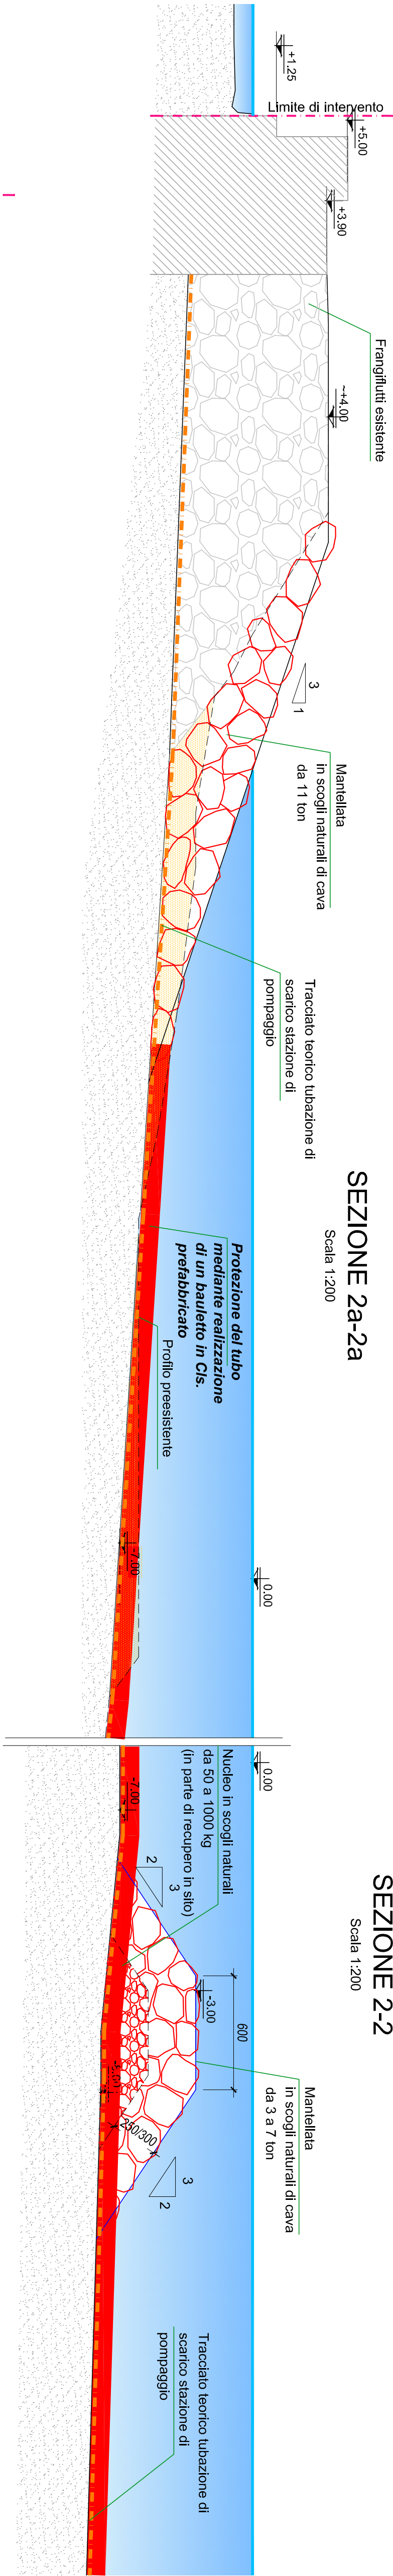


SEZIONE 2-2

Scala 1:200

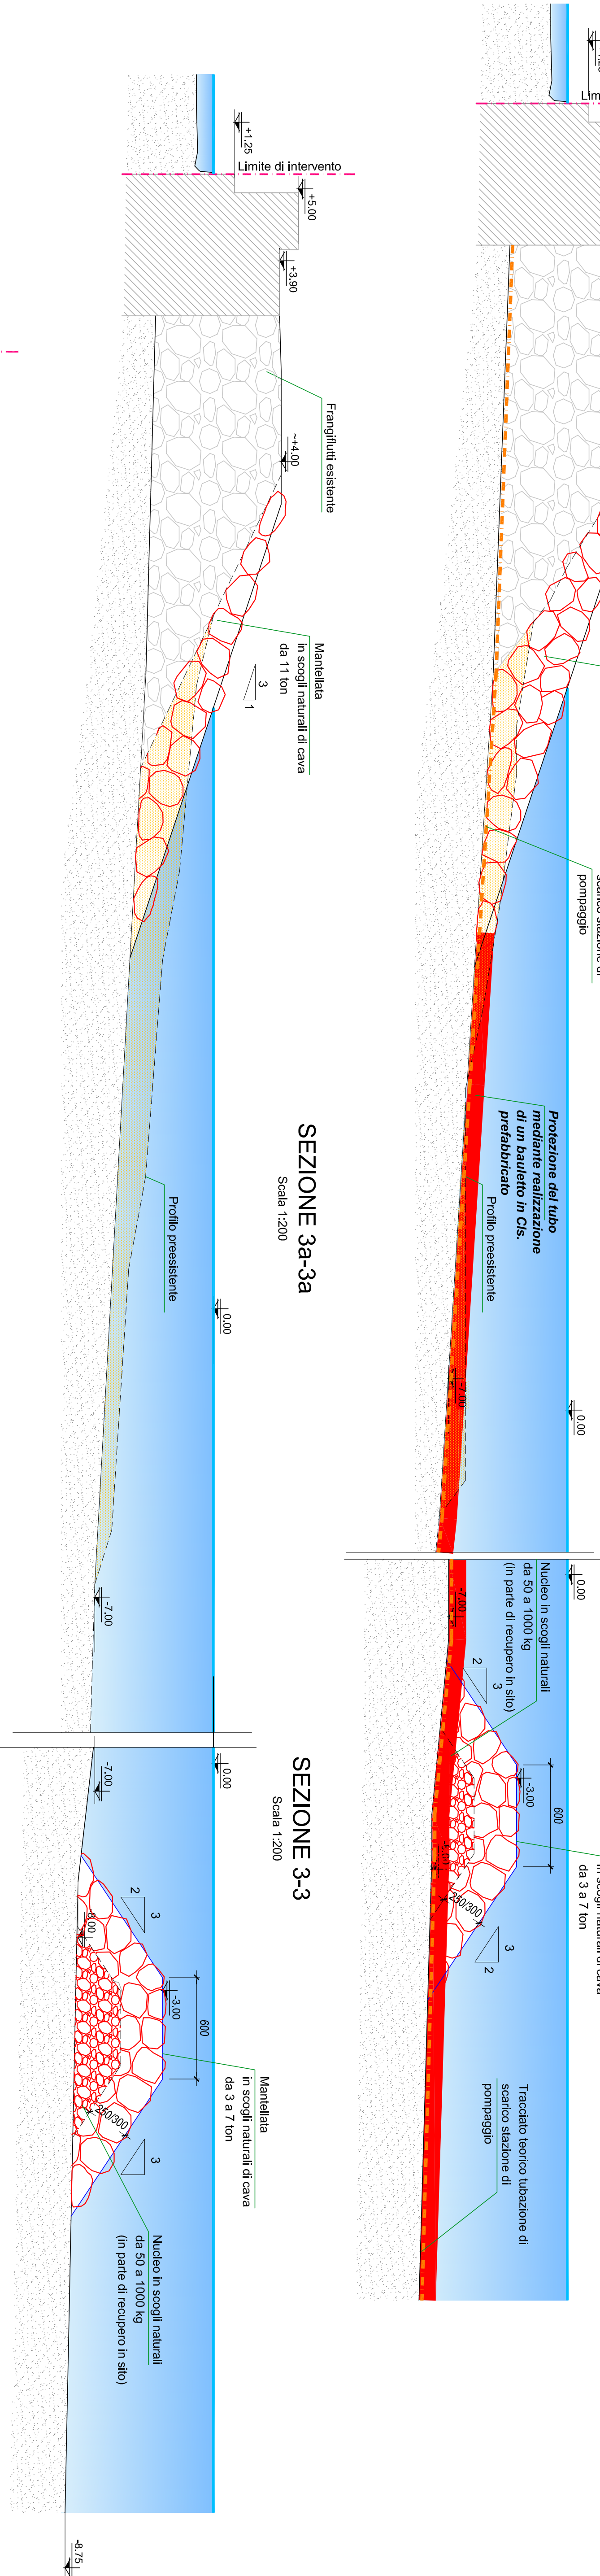


SEZIONE 3a-3a

Scala 1:200

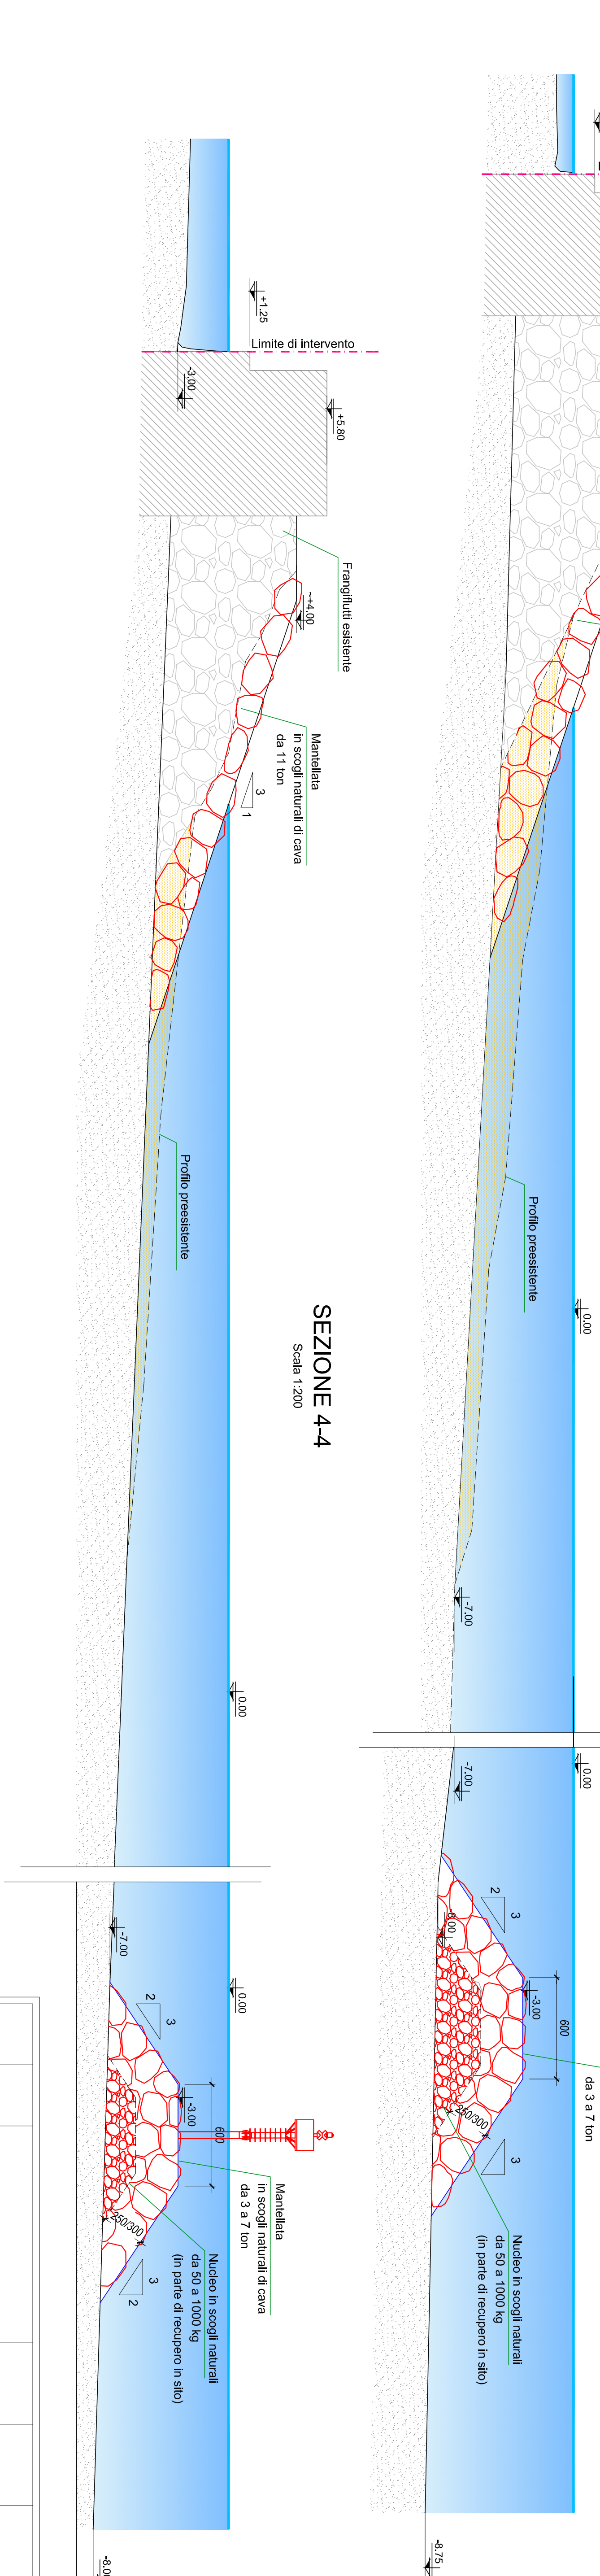


SEZIONE 4-4

Scala 1:200

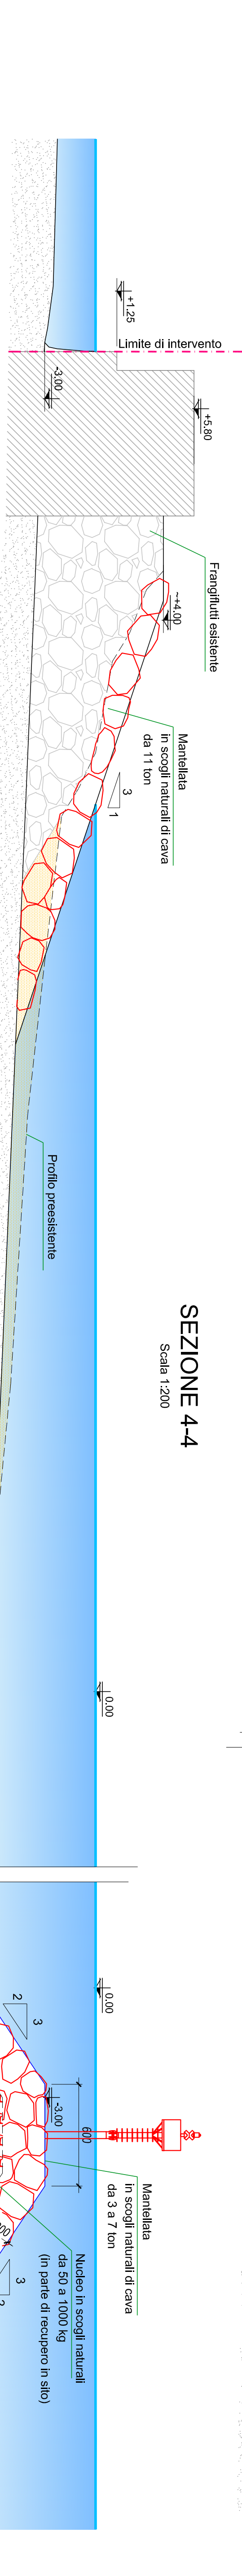


SEZIONE 5-5

Scala 1:200

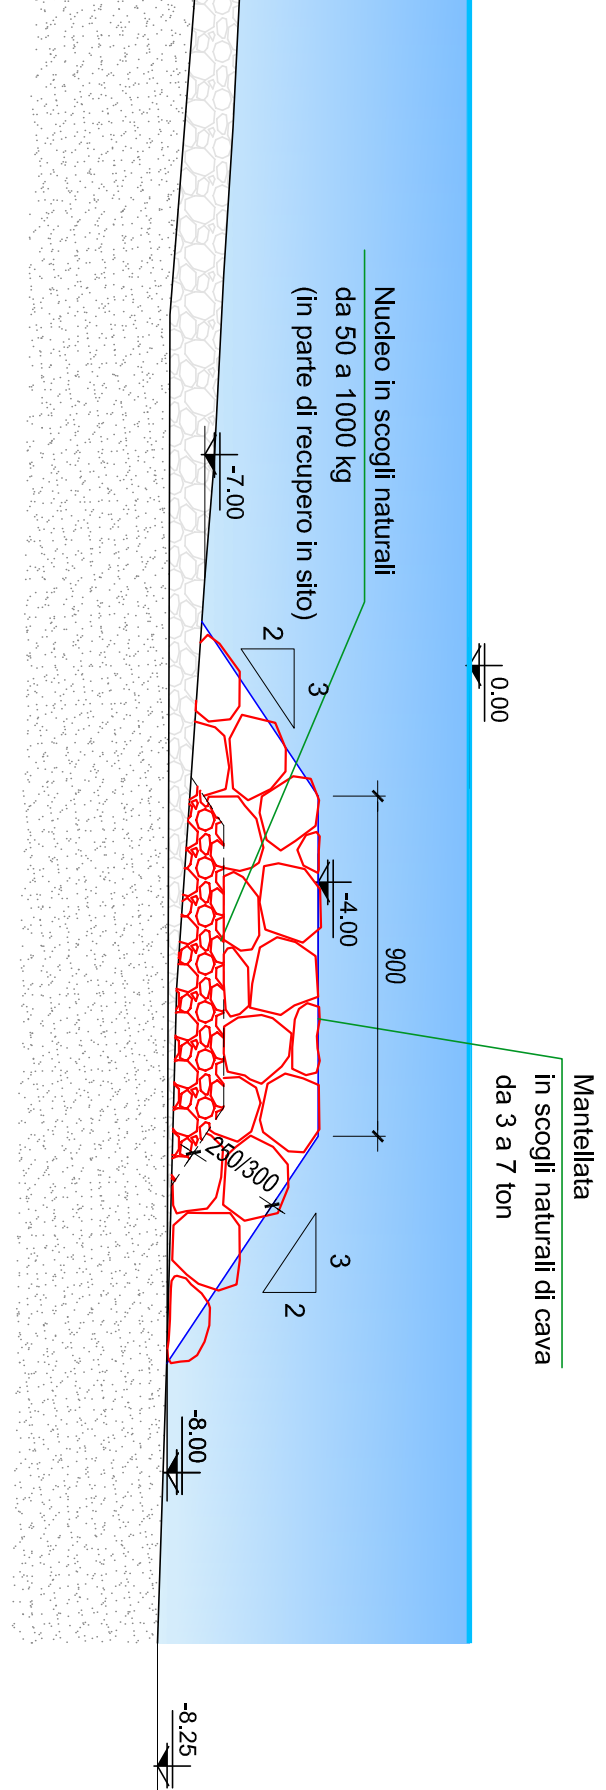

SEZIONE 6-6

Scala 1:200

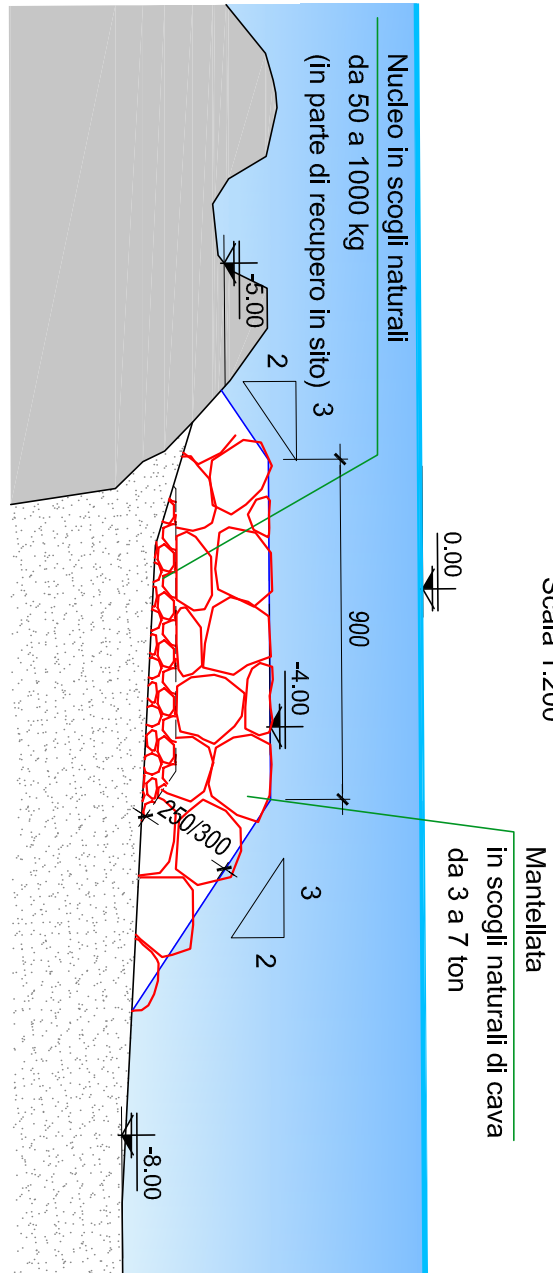

DEMOLIZIONE
COSTRUZIONE

DISEGNI DI RIFERIMENTO:

- 03_Planimetria generale di Confronto

COMUNE DI GENOVA



AREA RISORSE TECNICO OPERATIVE

Direttore
Ing. Stefano PINASCO

DIREZIONE INFRASTRUTTURE E DIFESA DEL SUOLO

Direttore
Ing. Stefano PINASCO

CAPO PROGETTO ... RESPONSABILE UNICO PROCEDIMENTO Ing. Stefano PINASCO

RAGGRUPPAMENTO: Computi metri e Capisali

Capogruppo / Mandataria STUDIO BALLEBINI INGEGNER ASSOCIATI

Mandatari INIECTOSOND ITALIA S.r.l.

PRINCIPALI S.r.l.

ARAV PROGETTI S.r.l.

Simone Parodi Ingegnere

Relazione paesaggistica

...

Intervento/Opera Adeguamento funzionale del molo di protezione e delle banchine del porticciolo di Nervi, in Comune di Genova, al fine della stabilizzazione del fondale del paraggio in corrispondenza del porticciolo stesso

OPERE DI I STRALCIO

Scogliera Soffolta, rifortitura scogliera esistente

SEZIONI DI CONFRONTO


2-2, 2a-2a, 3-3, 3a-3a, 4-4, 5-5, 6-6

Travata N° 06


06

FASI COSTRUTTIVE
MEDA


Fase 1 scavo
Scala 1:200

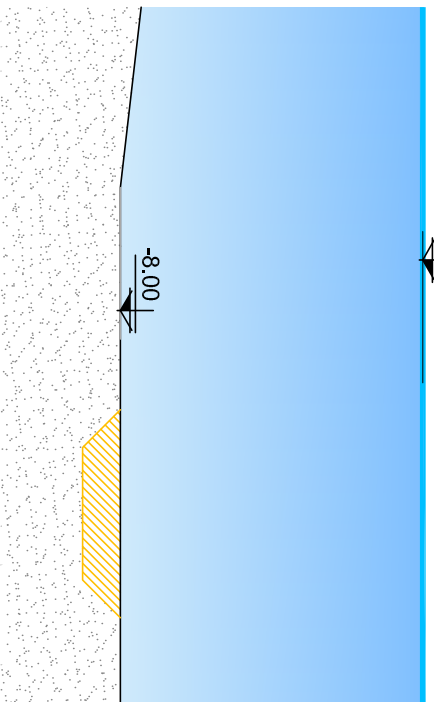


Fase 2 posa
basamento prefabbricato
Scala 1:200

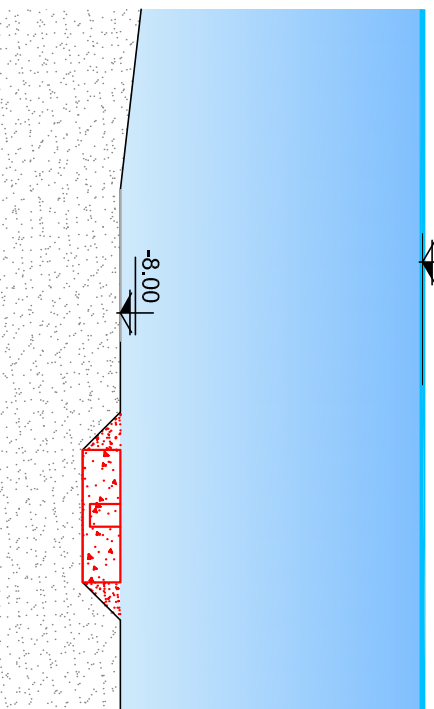


Fase 3 posa
tubo di base
Scala 1:200

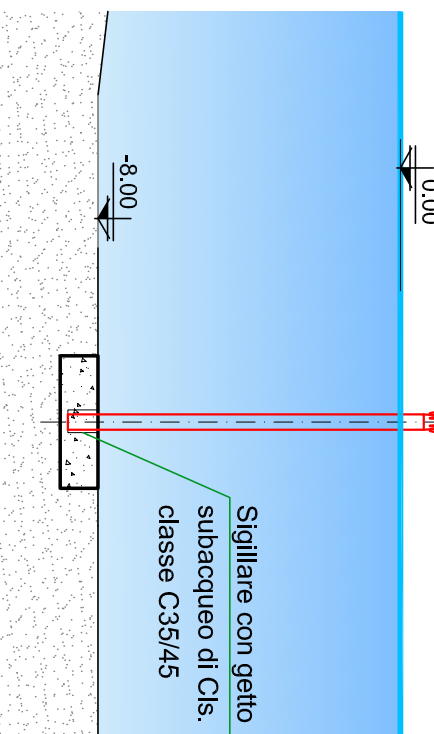


Fase 4 posa
nucleo in scogli naturali
Scala 1:200

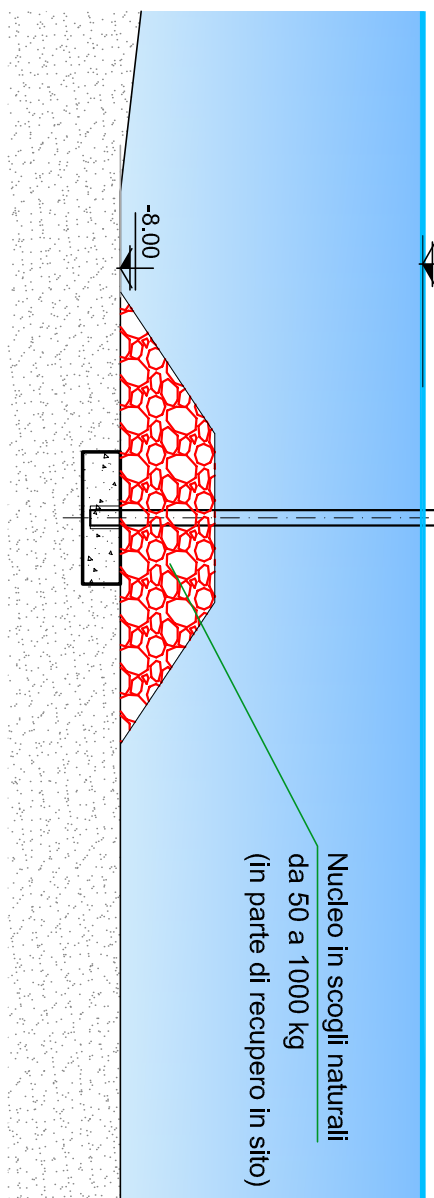


Fase 5 posa
mantellata in scogli
naturali di cava
Scala 1:200

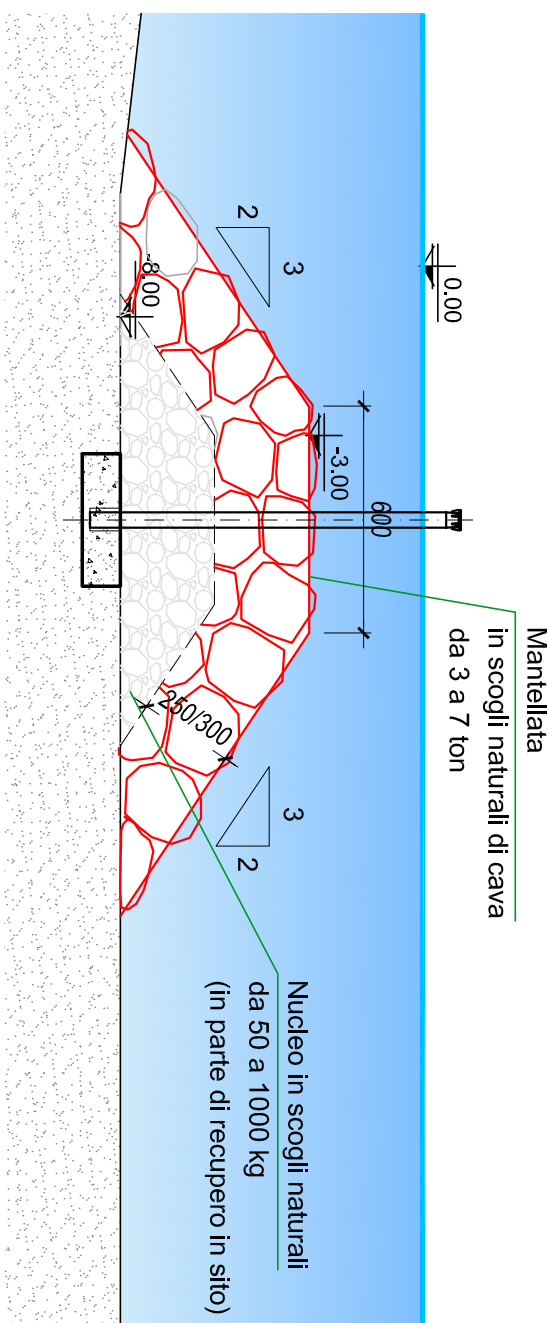

Fase 6 completamente
meda
Scala 1:200

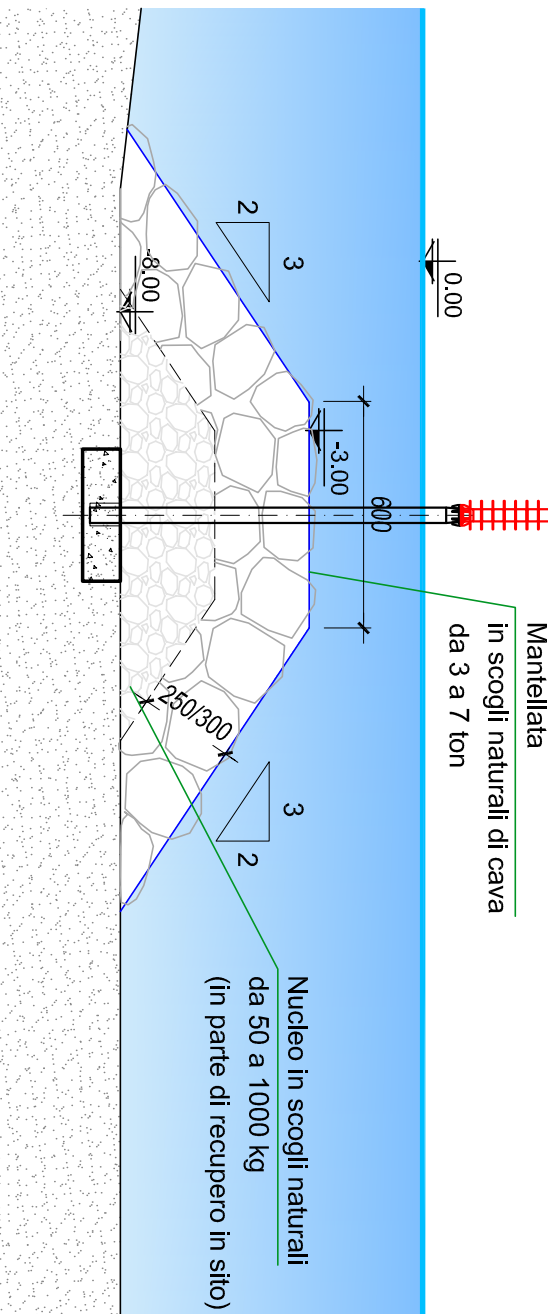


PROFILO SOFFOLTA
fasi di costruzione
Scala 1:500

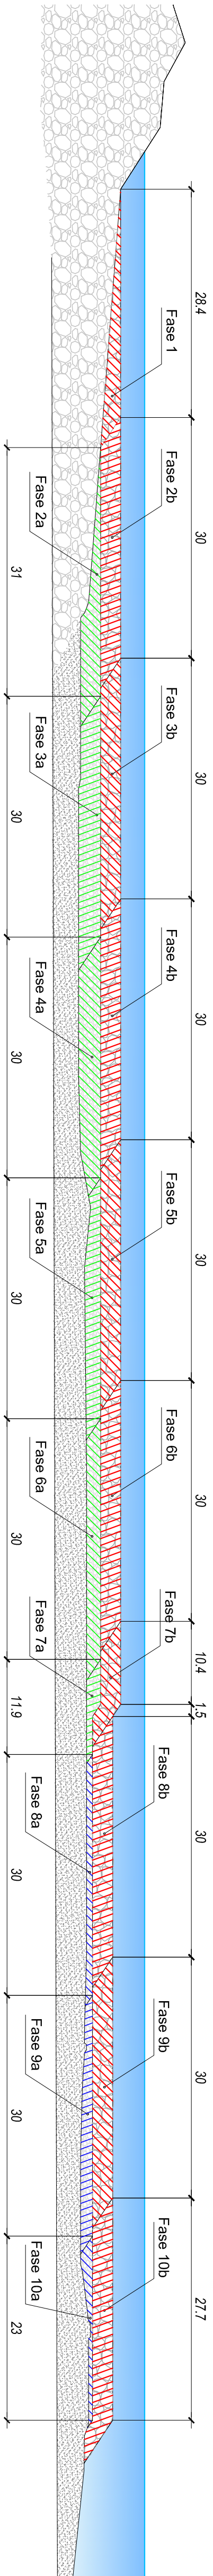


DISEGNI DI RIFERIMENTO:
- 01_Planimetria generale
- 02_Scogliera - Sezioni 2-2-3-3-4-4-5-5-6-6

SEZIONE TIPICA
fasi di costruzione
Primo tratto
Scala 1:200

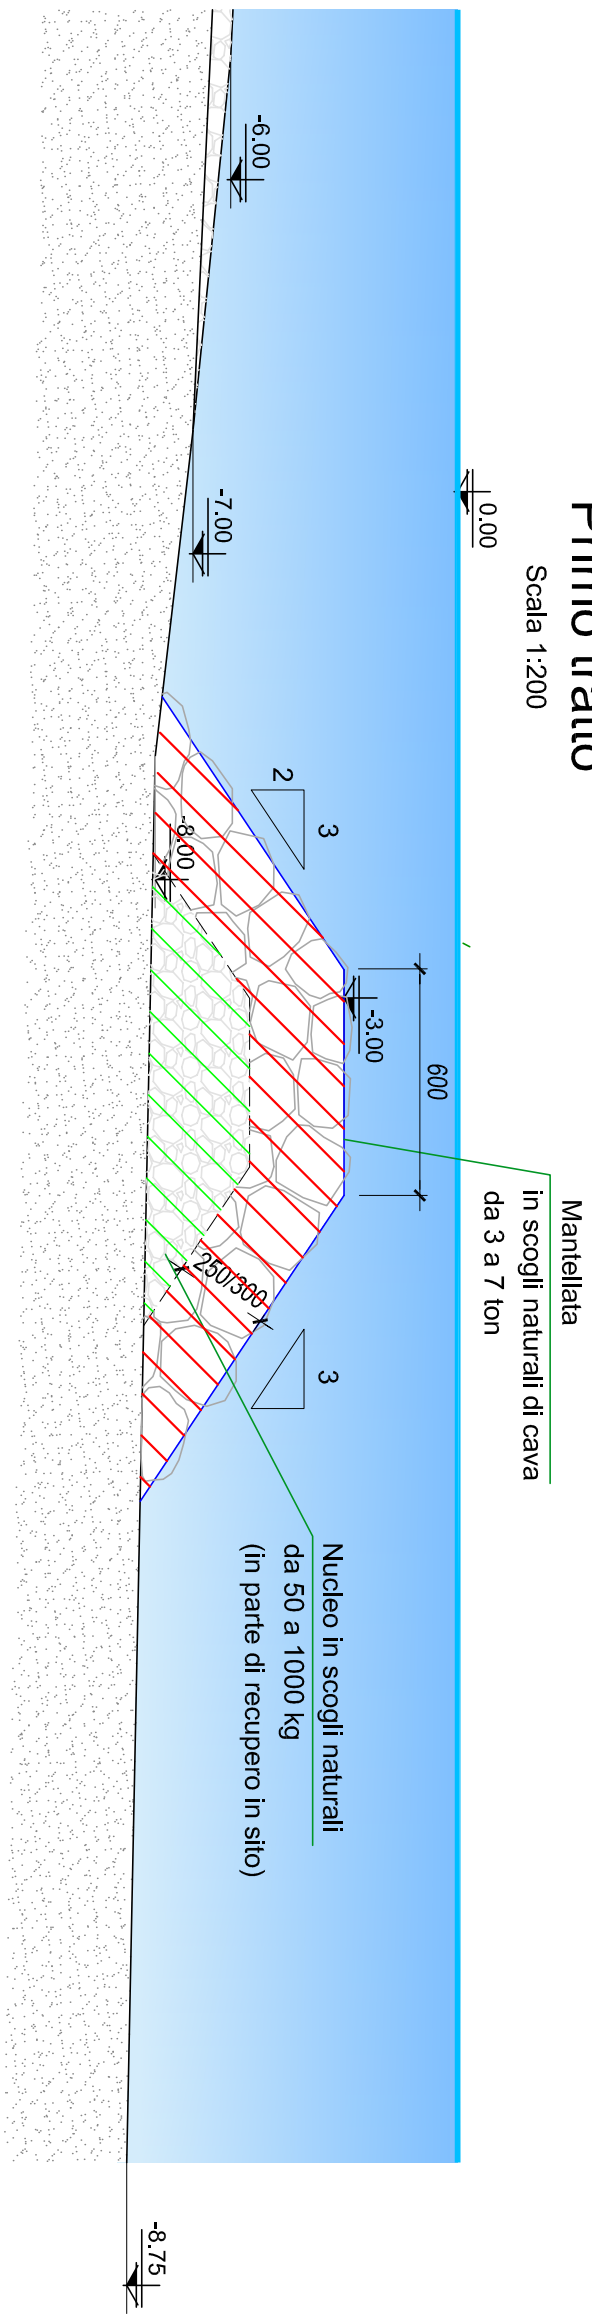

SEZIONE TIPICA
fasi di costruzione
Tratto finale
Scala 1:200

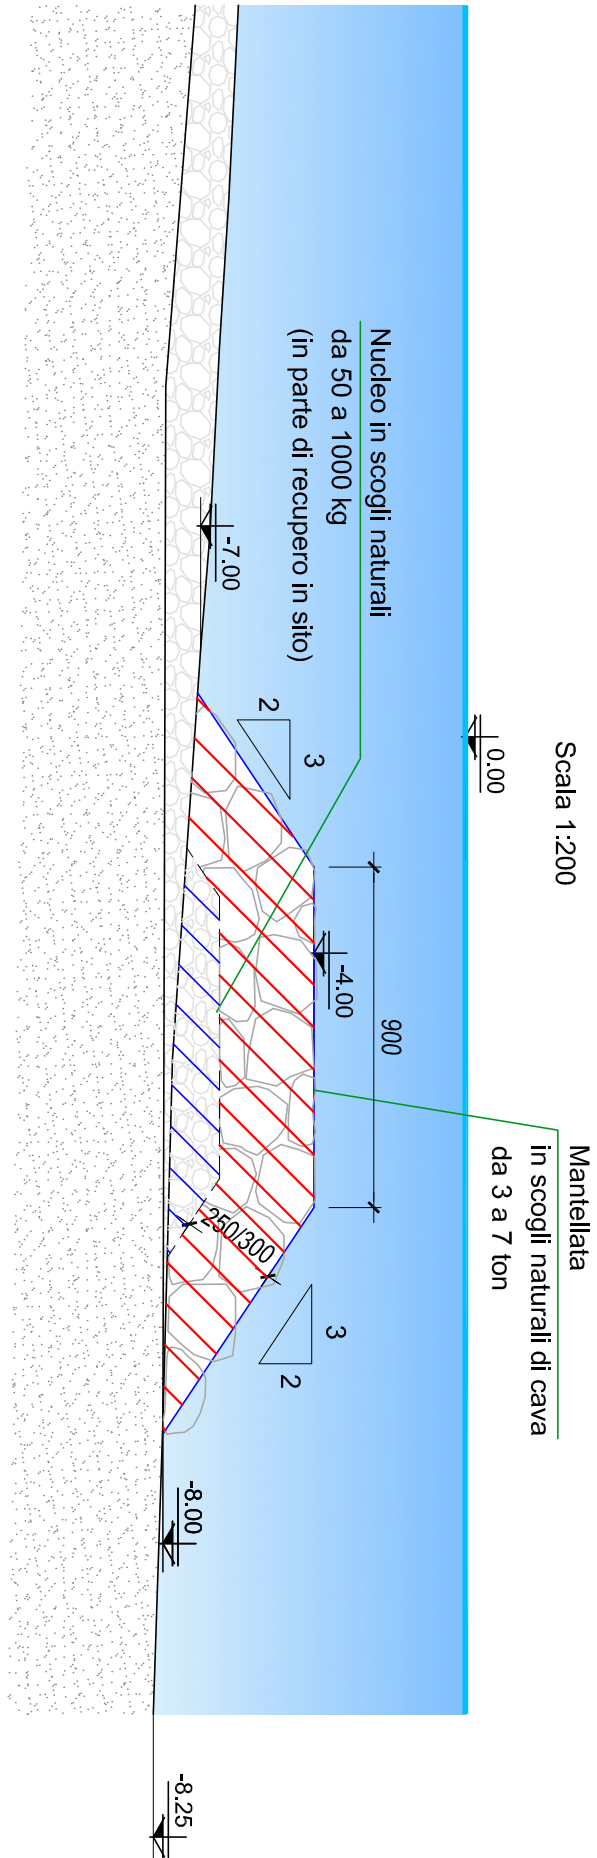

COMUNE DI GENOVA



AREA RISORSE TECNICO OPERATIVE

DIREZIONE INFRASTRUTTURE E DIFESA DEL SUOLO

DIRETTORE Ing. Stefano PINASCO

RESPONSABILE UNICO PROCEDIMENTO Ing. Stefano PINASCO

Capogruppo / Mandataria STUDIO BALLELLINI INGEGNERI ASSOCIATI

Mandatari INJECTOSOND ITALIA S.r.l.

PRINCIPALI S.r.l.

ARAN PROGETTI S.r.l.

Simone Parodi Ingegnere

Relazione paesaggistica

...

...

...

...

...

...

...

COMUNE DI GENOVA



AREA RISORSE TECNICO OPERATIVE

DIREZIONE INFRASTRUTTURE E DIFESA DEL SUOLO

DIRETTORE Ing. Stefano PINASCO

RESPONSABILE UNICO PROCEDIMENTO Ing. Stefano PINASCO

Capogruppo / Mandataria STUDIO BALLELLINI INGEGNERI ASSOCIATI

Mandatari INJECTOSOND ITALIA S.r.l.

PRINCIPALI S.r.l.

ARAN PROGETTI S.r.l.

Simone Parodi Ingegnere

Relazione paesaggistica

...

...

...

...

...


...

...

Scala 1:50




Scala 1:50

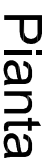

Sezione tipo



Sezione

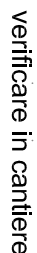

Vista laterale



Scala 1:25

Revisione	Data	Oggetto revisione	Redatto	Redatto	Verificato
001	Mars 2020	PRIMA EMISSIONE	Ing.	Ing.	Arch.
					Arch.

AREA RISORSE TECNICO OPERATIVE	Direttore	Ing. Stefano PINASCO	
	DIREZIONE INFRASTRUTTURE E DIFESA DEL SUOLO	Direttore	Ing. Stefano PINASCO

CARO PROGETTO	... RESPONSABILE UNICO PROCEDIMENTO	Ingeg. Stefano PIVASSO
RAGGIUNGERMENTO:	Computi metrici e Capitoli	...
Gruppi / Mandanti	Rilevi	...
STUDIO BALLERINI INGEGNERI ASSOCIATI		...
Mandanti		...
INJECTOSONO ITALIA S.r.l.	Coordinatore per la Sicurezza (in fase di progettazione)	...
PRINCIPE S.r.l.	Suoi Geologi	...
A&M PROJETTI S.r.l.		...
Simone Parodi Ingegnere	Relazione Passivistica	...
		...

Inventario Opere Adeguamento funzionale del molo di protezione e delle banchine del porticciolo di Nervi, in Comune di Genova, al fine della stabilizzazione del fondale del paraggio in corrispondenza del porticciolo stesso				IX	
OPERE DI 1° STRALCIO				LEVANTE	
Sceglia Solfotila, rifinitura sceglia esistente				Quattre	
				...	
				Serie tavole	
				...	
Oggetto della tavola				A	
				n° prog. tav.	
				n° tot. tav.	
				Scale	
				Data	
				01-2020	
Tavola N°					
08					