


PLANIMETRIA GENERALE
STATO ATTUALE

Scala 1:300

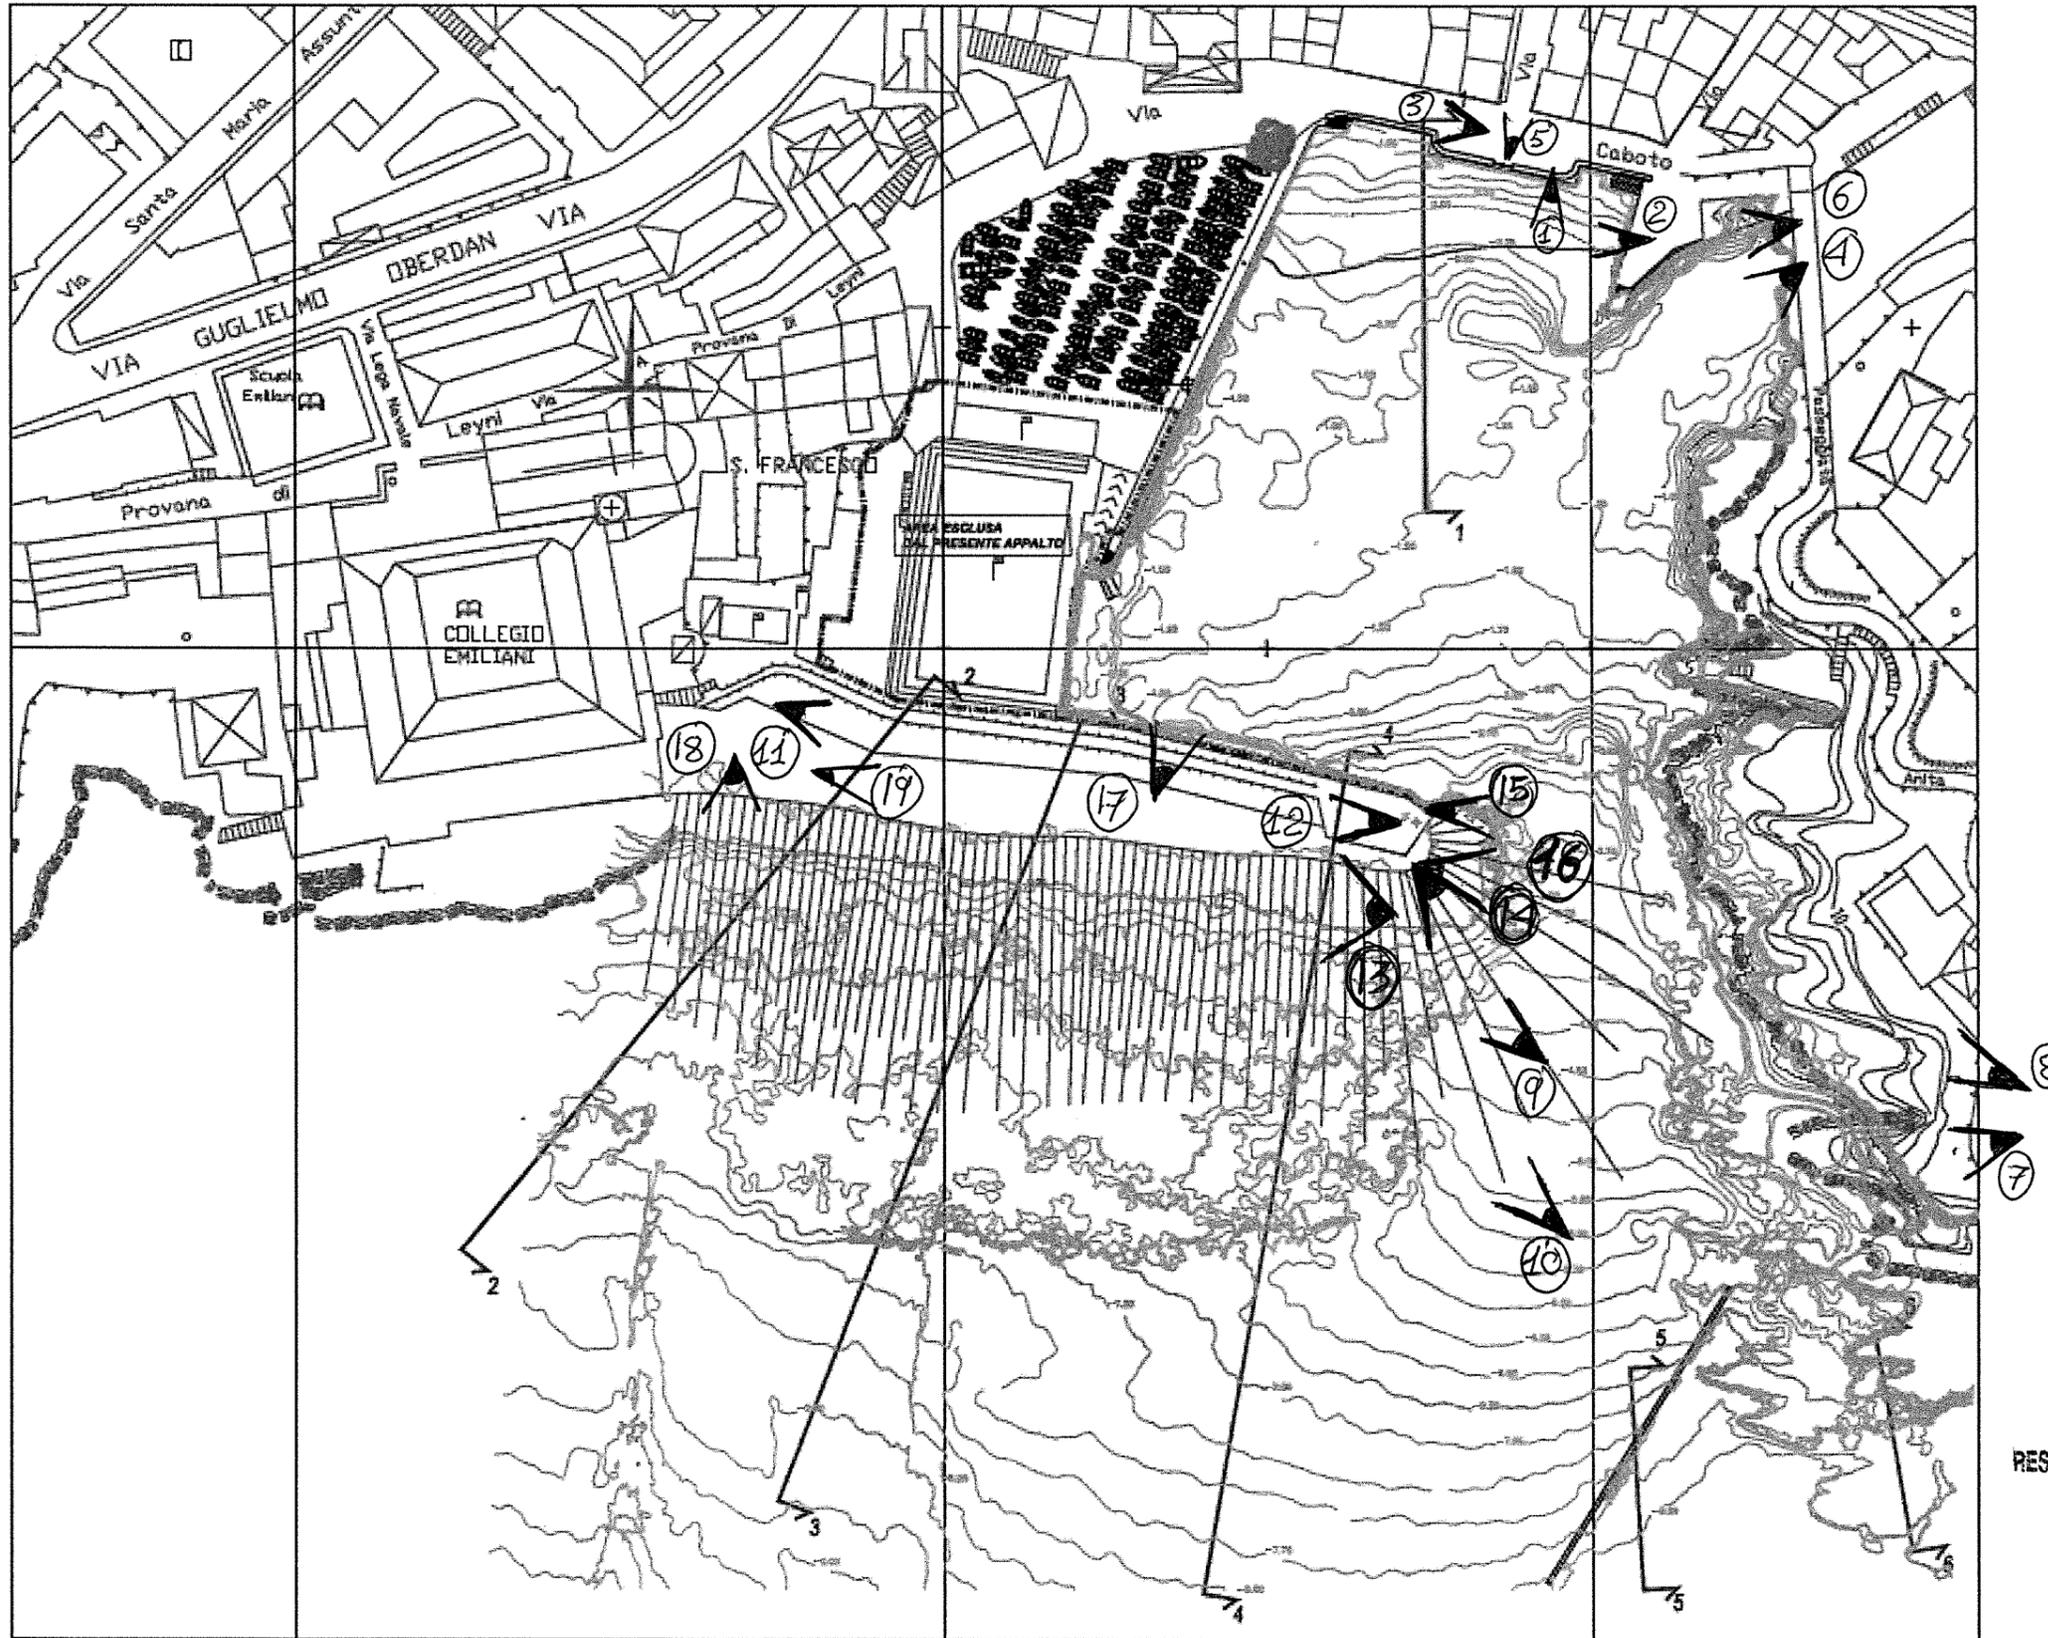

RESPONSABILE LAVORO
(Dott. Ing. Stefano)



OPERE PER L'ADEGUAMENTO FUNZIONALE DEL MOLO DI PROTEZIONE E DELLA BANCHINE DEL PORTICCIOLO DI NERVI, IN COMUNE DI GENOVA, AL FINE DELLA STABILIZZAZIONE DEL FONDALKE DEL PARAGGIO IN CORRISPONDENZA DEL PORTICCIOLO STESSO

PUNTI DI RIPRESA FOTOGRAFICA





































