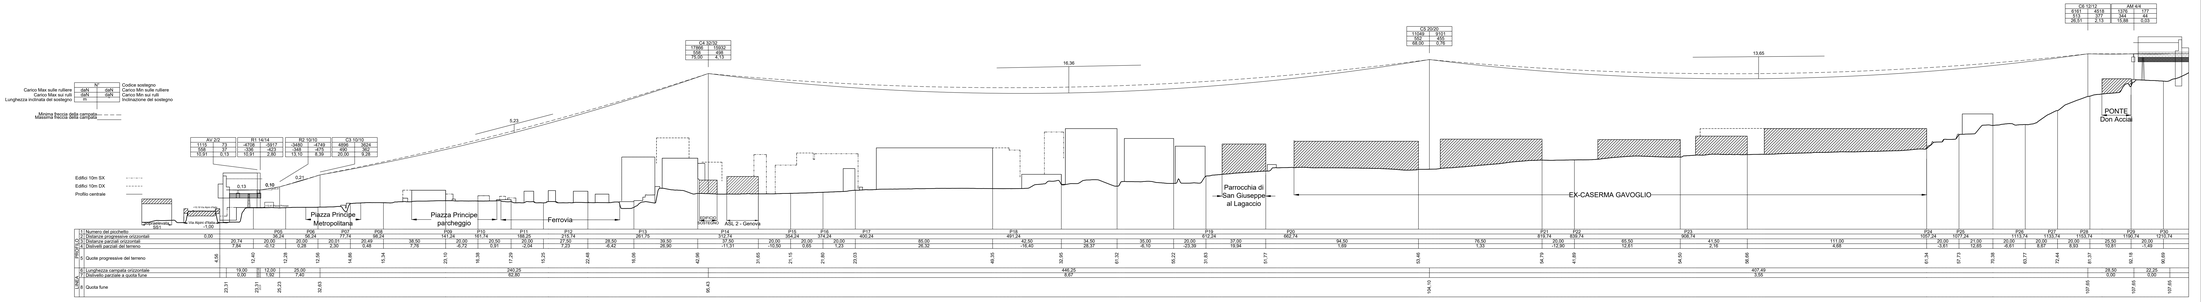
N°
Codice sostegno
Carico Min sulle rulliere
Carico Max sulle rulliere
Inclinazione del sostegno
Lunghezza inclinata del sostegno
Minima freccia della campata
Massima freccia della campata
Edifici 10m SX
Edifici 10m DX
Profilo centrale
AV 20
B1 14/14
B2 10/13
C4 35/10
C6 30/30
C5 20/20
AM 44
Via Nazario Sauro
Piazza Principe pedonale
Piazza Principe Metropolitana
Ferrovia
Parrocchia di San Giuseppe al Lagaccio
EX-CASERMA GAVOGLIO
PONTE Don Acciai
ASL 2 - Genova
5.23
16.36
13.65
9.10
9.21
0.13

| | | |