COMUNE DI GENOVA

STUDIO DI PREFATTIBILITA' CABINOVIA FORTE BEGATO

COMMITTENTE

COMUNE DI GENOVA

Comune di Genova
Via Garibaldi 9, Palazzo Tursi
16124, Genova
T. 010 1010
comunegenova@postemailcertificata.it

AMM. CONTRAENTE

DIREZIONE VALORIZZAZIONE
PATRIMONIO E DEMANIO MARITTIMO

RESPONSABILE UNICO PROCEDIMENTO

ING. PIER PAOLO FOLIGNO
Direzione Mobilità e trasporti

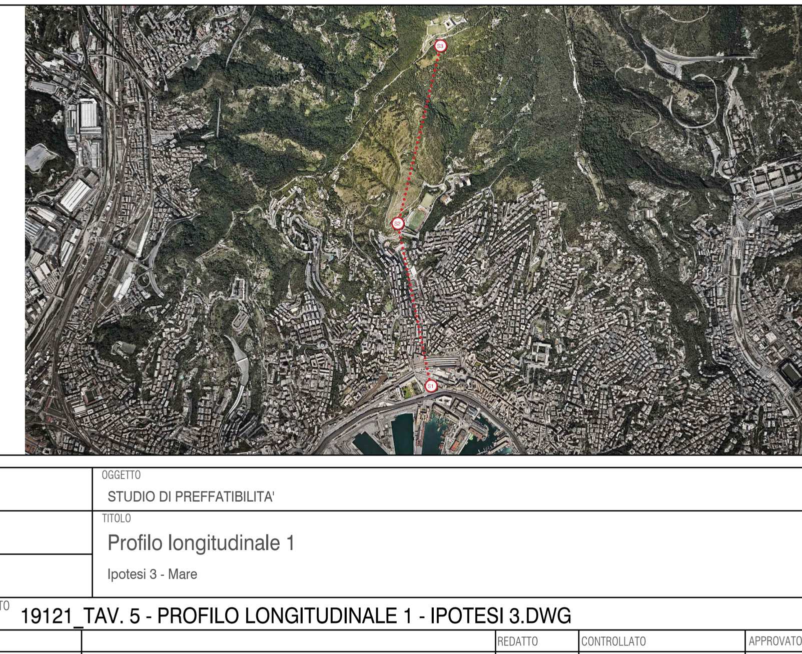

FASE DI PROGETTO	OGGETTO: STUDIO DI PREFFATIBILITA'	
FORMATO (ISO): A2	TITOLO: Profilo longitudinale 1	TAV. 005
SCALA: 1:1000	Ipotesi 3 - Mare	
CODICE DOCUMENTO	19121_TAV. 5 - PROFILO LONGITUDINALE 1 - IPOTESI 3.DWG	

DATA		REDATTO	CONTROLLATO	APPROVATO/AUTORIZZATO
29/11/2019		D.I.		