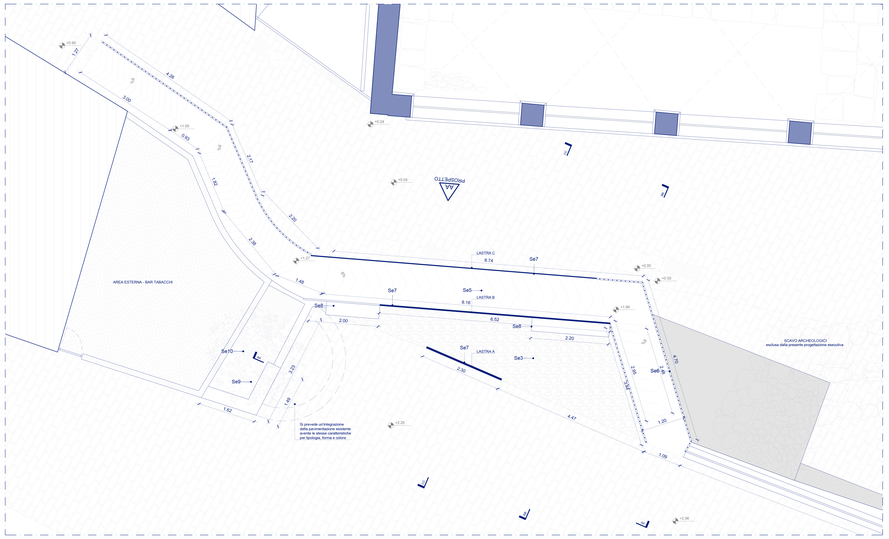

PIAZZA DELLA COMMENDA | PIANTA
SCALA 1:50

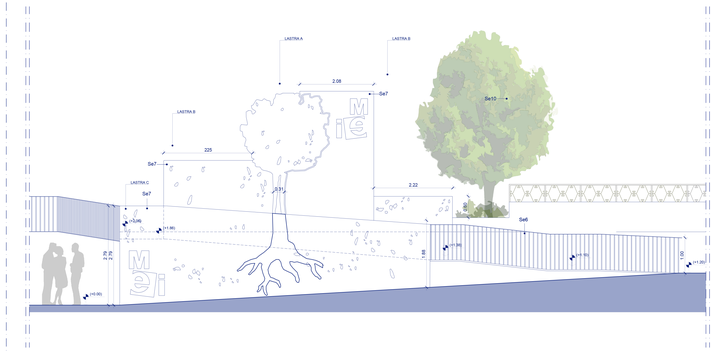

PIAZZA DELLA COMMENDA | PROSPETTO A
SCALA 1:50

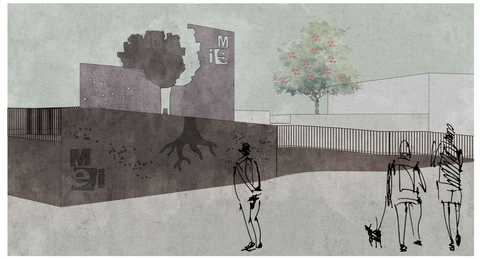

IL PROGETTO DELL'INSTALLAZIONE ESTERNA VISTA DALLA PIAZZA BASSA E DA QUELLA ALTA

KEYPLAN PIANO TERRA_scala 1/500

LEGENDA SIMBOLI

- QUOTA PLANIMETRICA
- QUOTA ALTIMETRICA(SEZ.-PROSP.)
- ALTEZZA SOLAIO
- ALTEZZA CONTROSOFFITTO
- ALTEZZA SOTTOTRAVE
- SC E SCALA ESISTENTE
- SC P SCALA DI PROGETTO
- P : pavimento
  R : rivestimenti
  C : controsoffitto
- FINITURE E MATERIALI
- INFISSI ESTERNI
- INFISSI INTERNI
- LETTERA IDENTIFICATIVA SEZIONE

LEGENDA MATERIALI E FINITURE

P | Pavimentazioni (Cfr PE-ARC014a-b)

P1a-Pulitura e trattamento protettivo della pavimentazione esistente (pavimentazione in cotto)
P1b-Pulitura e trattamento protettivo della pavimentazione esistente (pavimentazione in pietra)
P1.1b-Smontaggio parziale, ricollocazione, pulitura e trattamento protettivo della pavimentazione in pietra esistente (per passaggio impianti)
P1.2-Manutenzione generale della pavimentazione esistente ed eventuale sostituzione di elementi ammalo-rati
P1-2-Pavimentazione sopraelevata modulare con pannello in solfato di calcio e finitura in resina dim. 60x120cm
P1.2.1-Pavimentazione sopraelevata modulare con pannello in solfato di calcio e finitura in resina dim. 60x90cm
P1.2.2-Pavimentazione in pannello di solfato di calcio e finitura in resina dim. 60x120cm sp. 3 cm
P3-Pavimentazione in gres porcellanato formato 60x60 cm
P4-Pavimentazione in lastre di ardesia dim.40x70/150 cm
P5-Pavimentazione in ciottoli stabilizzati
P6-Pavimentazione sopraelevata modulare con pannello in vetro di valorizzazione della preesistenzadim. 120cmAltezza variabile sp.3cm
P7- Pavimentazione in ciottoli sciolti

R | Rivestimenti

RI1-Pulitura trattamento protettivo e consolidamento puntuale della muratura faccia vista esistente
RI2-Ripristino localizzato dell'intonaco e tinteggiatura della muratura intonacata esistente
RI2.1-Ripristino intonaco con ricorso a materiale macroporoso e successiva tinteggiatura della muratura intonacata esistente
RI2.2-Restauro delle pareti affrescate
RI3- Rasatura e tinteggiatura colore RAL a scelta della DL
RI4-Rivestimento in gres porcellanato dim.60x120 cm sp.9 mm
RI5-Rivestimento in lamiera metallica sp. 20/10
RI6-Battiscopa in gres porcellanato dim. 7x60 cm
RI7- Rivestimento in lamiera di acciaio corten sp.20/10 su sottostruttura di sostegno, pressopiegata e forata

C | Soffitti e controsoffitti

C1-Controsoffitto continuo in lastre di cartongesso sp. 12,5 mm
C2-Ripristino localizzato dell'intonaco e successiva tinteggiatura (volte intonacate)
C2.1-Ripristino intonaco ammalo rato con materiale macroporoso e successiva tinteggiatura (soffitti intonacati)
C2.2-Restauro delle volte affrescate
C3-Restauro solai lignei decorati
C3.1-Pulitura e trattamento protettivo (solai lignei)
C4-Pulitura e trattamento protettivo (solai in metallo)
C5-Ripristino intonaco e tinteggiatura (solai piani)

PV | Partizioni verticali

PV1-Parete divisoria con blocchi di calcestruzzo cellulare sp.10 cm
PV1a-Parete divisoria con blocchi di calcestruzzo cellulare sp.20 cm
PV2-Parete divisoria con lastre in gesso rivestito sp. 8 cm (cavedio passaggio impianti)
PV3-Parete divisoria con lastre in gesso rivestito sp. 25 cm (pannello con monitor)
PV4- Parete divisoria con lastre in gesso rivestito sp.10 cm
PV5- Isolamento in lana di roccia sp.3cm per correzione ponti termici

IE | Infissi esterni (Cfr. PE-ARC18a-b)

IEP-Infisso di nuova realizzazione
IER-Infisso da recuperare

II | Infissi interni (Cfr. PE-ARC19)

IIP-Infisso di nuova realizzazione
IIR-Infisso da recuperare
IIRI-Infisso di nuova realizzazione REI

CV| Collegamenti verticali

CV1-Rampa interna realizzata con struttura in metallo e pavimento in lastre di ardesia
CV1a-Rampa interna realizzata con soletta in cls e pavimento in lastre di ardesia
CV2-Balaustra in vetro
CV3-Scala metallica in lamiera di acciaio prevernniciata (Cfr. Elaborato PE-ARC16a-b)
CV4-Nuovo impianto elevatore
CV5-Manutenzione ordinaria impianto elevatore esistente
CV6-Balaustra in lamiera di acciaio prevernniciata di altezza variabile (Cfr. Progetto di allestimento)
CV7-Balaustra in metallo

AR| Arredi fissi(Cfr. Elaborato PE-ARC15a-b-c-d)

AR1-Lavabo metallico con ripiano di appoggio in legno re-used
AR1a-Lavabo rettangolare sospeso dim. 50x50cm
AR1b-Lavabo rettangolare sospeso dim. 60x50cm
AR1c- Lavabo circolare da appoggio diam.40 cm compresa di mensola in multistrato nobilitato con rivestimento in tranciato
AR2-Vaso sospeso
AR3-Lavabo disabili compreso rubinetto
AR4-Vaso disabili
AR5-Maniglioni di sicurezza bagno disabili
AR6a-Rubinetteria a parete
AR6b- Rubinetteria ad incasso su lavabo
AR6c- Rubinetteria ad incasso su piano
AR7- Asciugamani elettrici (escluso dalla fornitura)
AR8-Specchio realizzato su misura
AR9-Specchio bagno disabili
AR10-Placca di scarico
AR11- Porta rotolo in acciaio (escluso dalla fornitura)
AR12- Porta sospino in acciaio (escluso dalla fornitura)
AR13-Vaso sospeso infanzia

V| Varie

V1-Pluviale in rame
V2-Nuova gronda in rame
V3-Bauletto in lamiera di acciaio corten sp.20/10 con sottostruttura di sostegno forata (Cfr. elaborato PE-ARC17 a-b)
V4-Pannello in legno multistrato laccato ignifugo
V5- Scossalina in lamiera di acciaio corten 20/10
V6- Battipiede in lamiera di acciaio verniciato sp.30/10 (Cfr. PE-ARC14b)

SI| Sistemazione esterna (Cfr. Elaborato PE-ARC01a-b)

Se1-Smontaggio parziale, ricollocazione pulitura e trattamento protettivo della pavimentazione piazza esterna esistente
Se2-Pulitura e trattamento protettivo della pavimentazione esterna esistente
Se3-Nuovo cordolato stabilizzato
Se4-Pavimentazione in gres per esterni dim. 60x60
Se5-Rampa esterna realizzata con soletta in cls e finitura in lastre di ardesia
Se6-Balaustra in metallo come esistente
Se7-Schermature in lamiera di acciaio finitura corten
Se8-Panchina in calcestruzzo
Se9-Fioriera esterna
Se10-Albero

Per tutte le opere di restauro e conservazione si rimanda agli elaborati grafici PE-RES-01-02...

n.b Tutti i prodotti oggetto di fornitura del presente appalto dovranno essere campionati e sottoposti alla DL, che congiuntamente con il progettista approverà qualità, colore e finiture.

Si raccomanda una lettura combinata della presente tavola con l'elaborato PE-ARC_CSA in quanto i codici riportati in questa legenda si riferiscono ai dettagli definiti nell'elaborato citato.

Legenda

1. Muro di contenimento rampa in blocchi di cls alleggerito, sp. 100 mm
2. Bulloni sagomati
3. Lastra in acciaio con finitura goffrata a scelta della DL, sagomata con foratura a dispersione, sp. 13 mm
4. Soletta in cemento armato, sp. 250 mm
5. Strato di sottofondo in malta cementizia, sp. 40 mm
6. Rivestimento in lastre di ardesia, sp. 30 mm
7. Strato di sottofondo in malta cementizia, sp. 100 mm
8. Lastra in acciaio con finitura goffrata a scelta della DL, sagomata con foratura a dispersione, sp. 40 mm
9. Tirafondi in acciaio Ø16 mm, passo 10 cm
10. Pavimentazione in ciottoli stabilizzati in bianco carrara, diametro 2-4 cm
11. Solaio e pareti in cemento armato, sp. 25 cm
12. Platea di fondazione, sp. 40 cm
13. Strato di intonaco, sp. 15 mm
14. Lastra in acciaio con finitura goffrata a scelta della DL, sagomata ad albero, sp. 50 mm
15. Piatto in acciaio, sp. 40 mm
16. Tirafondi in acciaio Ø20, passo 10 cm

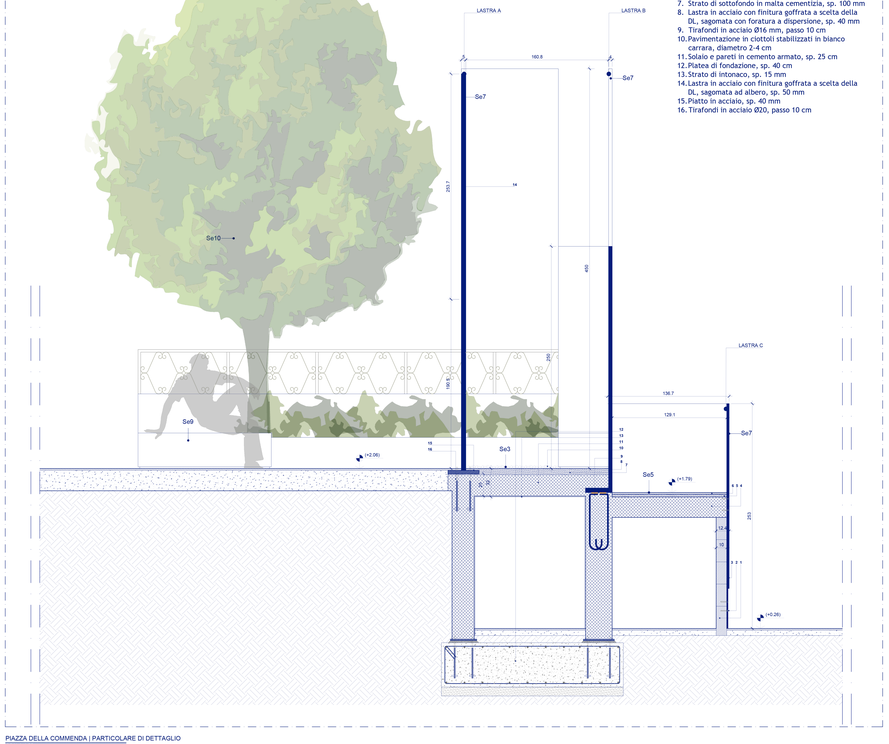

PIAZZA DELLA COMMENDA | PARTICOLARE DI DETTAGLIO
SCALA 1:20

PIAZZA DELLA COMMENDA | SEZIONE AA
SCALA 1:50

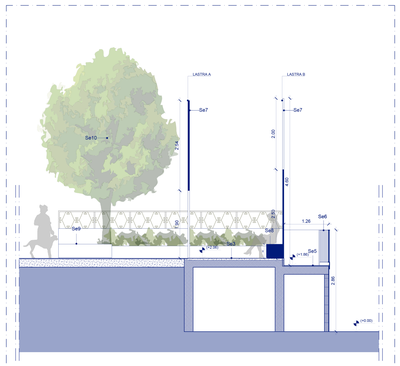

PIAZZA DELLA COMMENDA | SEZIONE BB
SCALA 1:50

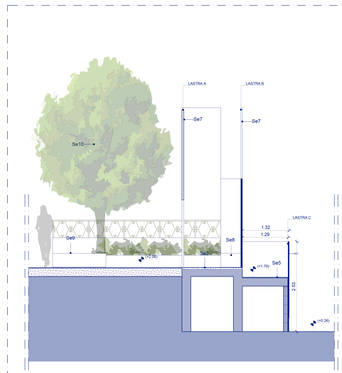

PIAZZA DELLA COMMENDA | SEZIONE CC
SCALA 1:50

LASTRA A - Albero, sp. 50 mm
lastra in acciaio con finitura goffrata a scelta della DL

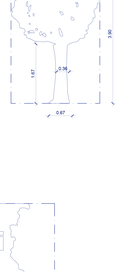

LASTRA B - Pan'ello sagomato con logo MEI, sp. 40 mm
lastra in acciaio con finitura goffrata a scelta della DL

LASTRA C - Pannello sagomato e forato a dispersione, sp. 13 mm
lastra in acciaio con finitura goffrata a scelta della DL

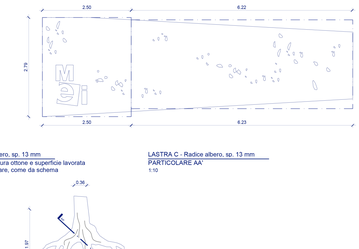

LASTRA C - Radice albero, sp. 13 mm
lastra in acciaio con finitura ottone e superficie lavorata levigata in modo irregolare, come da schema

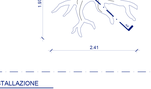

LASTRA C - Radice albero, sp. 13 mm
PARTICOLARE AA'
1:10

DETTAGLI LASTRE INSTALLAZIONE
SCALA 1:50/1:10

COMMENDA di SAN GIOVANNI di PRÈ
ADEGUAMENTO FUNZIONALE, RESTAURO E RISANAMENTO CONSERVATIVO

MEI | MUSEO DELL'EMIGRAZIONE ITALIANA

COMMITTENTE | COMUNE DI GENOVA DIREZIONE PROGETTAZIONE | arch. Luca Patrone
arch. Mirco Grassi | RUP. direttore attuazione nuove opere
dott. Piergangelo Campodonico| direzione scientifica progetto espositivo

PROGETTO DEFINITIVO — **PROGETTO ESECUTIVO | lotto 1**

GNOSIS progetti
via medina 40 |80133| **napoli**
+39 081 5523312
corso alcide de gasperi 278 |70125| **bari**
gnosis@gnosis.it
www.gnosis.it

resp. integrazioni specialistiche e coordinamento:
arch. Francesco Felice BUONFANTINO
project manager:
arch. Federica DE STEFANO
rapporti con gli enti e supporto al coordinamento:
arch. Andrea MARTINUZZI
tecnologie per l'allestimento museografico:
Limite A0

responsabile architettura:
arch. Francesco F. BUONFANTINO
responsabile strutture:
ing. Riccardo AUTIERI
responsabile impianti meccanici:
ing. Enrico LANZILLO
responsabile impianti elettrici:
ing. Antonio PERILLO
responsabile geologia:
geol. Antonio RIVIELLO
responsabile sicurezza:
arch. Francesco F. BUONFANTINO
consulenza scientifica restauro architettonico:
prof arch. Renata PICONE
consulenza scientifica diagnosi energetica:
arch. Tiziana D'ANIELLO

FRANCESCO F. BUONFANTINO n. 5261

GN.62-18-GP | PROGETTO I SISTEMAZIONE PIAZZA DELLA COMMENDA | **PE-ARC01b**

Gnosis\2018\GN.62.18_GP-Genova Museo dell'Emigrazione

rev.	descrizione	scala	data	formato	elaborato da	controllato da	approvato da
00	PRIMA EMISSIONE	1:50	14.12.2019	A0	RS	FDS	FFB
01	SECONDA EMISSIONE	1:50	07.01.2020	A0	RS	FDS	FFB
02	REVISIONE PRIMO REPORT DI VERIFICA	1:50	20.03.2020	A0	MB	FDS	FFB
03	REVISIONE LOTTI FUNZIONALI	1:50	10.05.2020	A0	MB	FDS	FFB

Il presente elaborato è di proprietà della Gnosis progetti ed è protetto dalle norme sul diritto d'autore (Legge 22.4.41 n.633 e art. 2575 cod. C.C.)