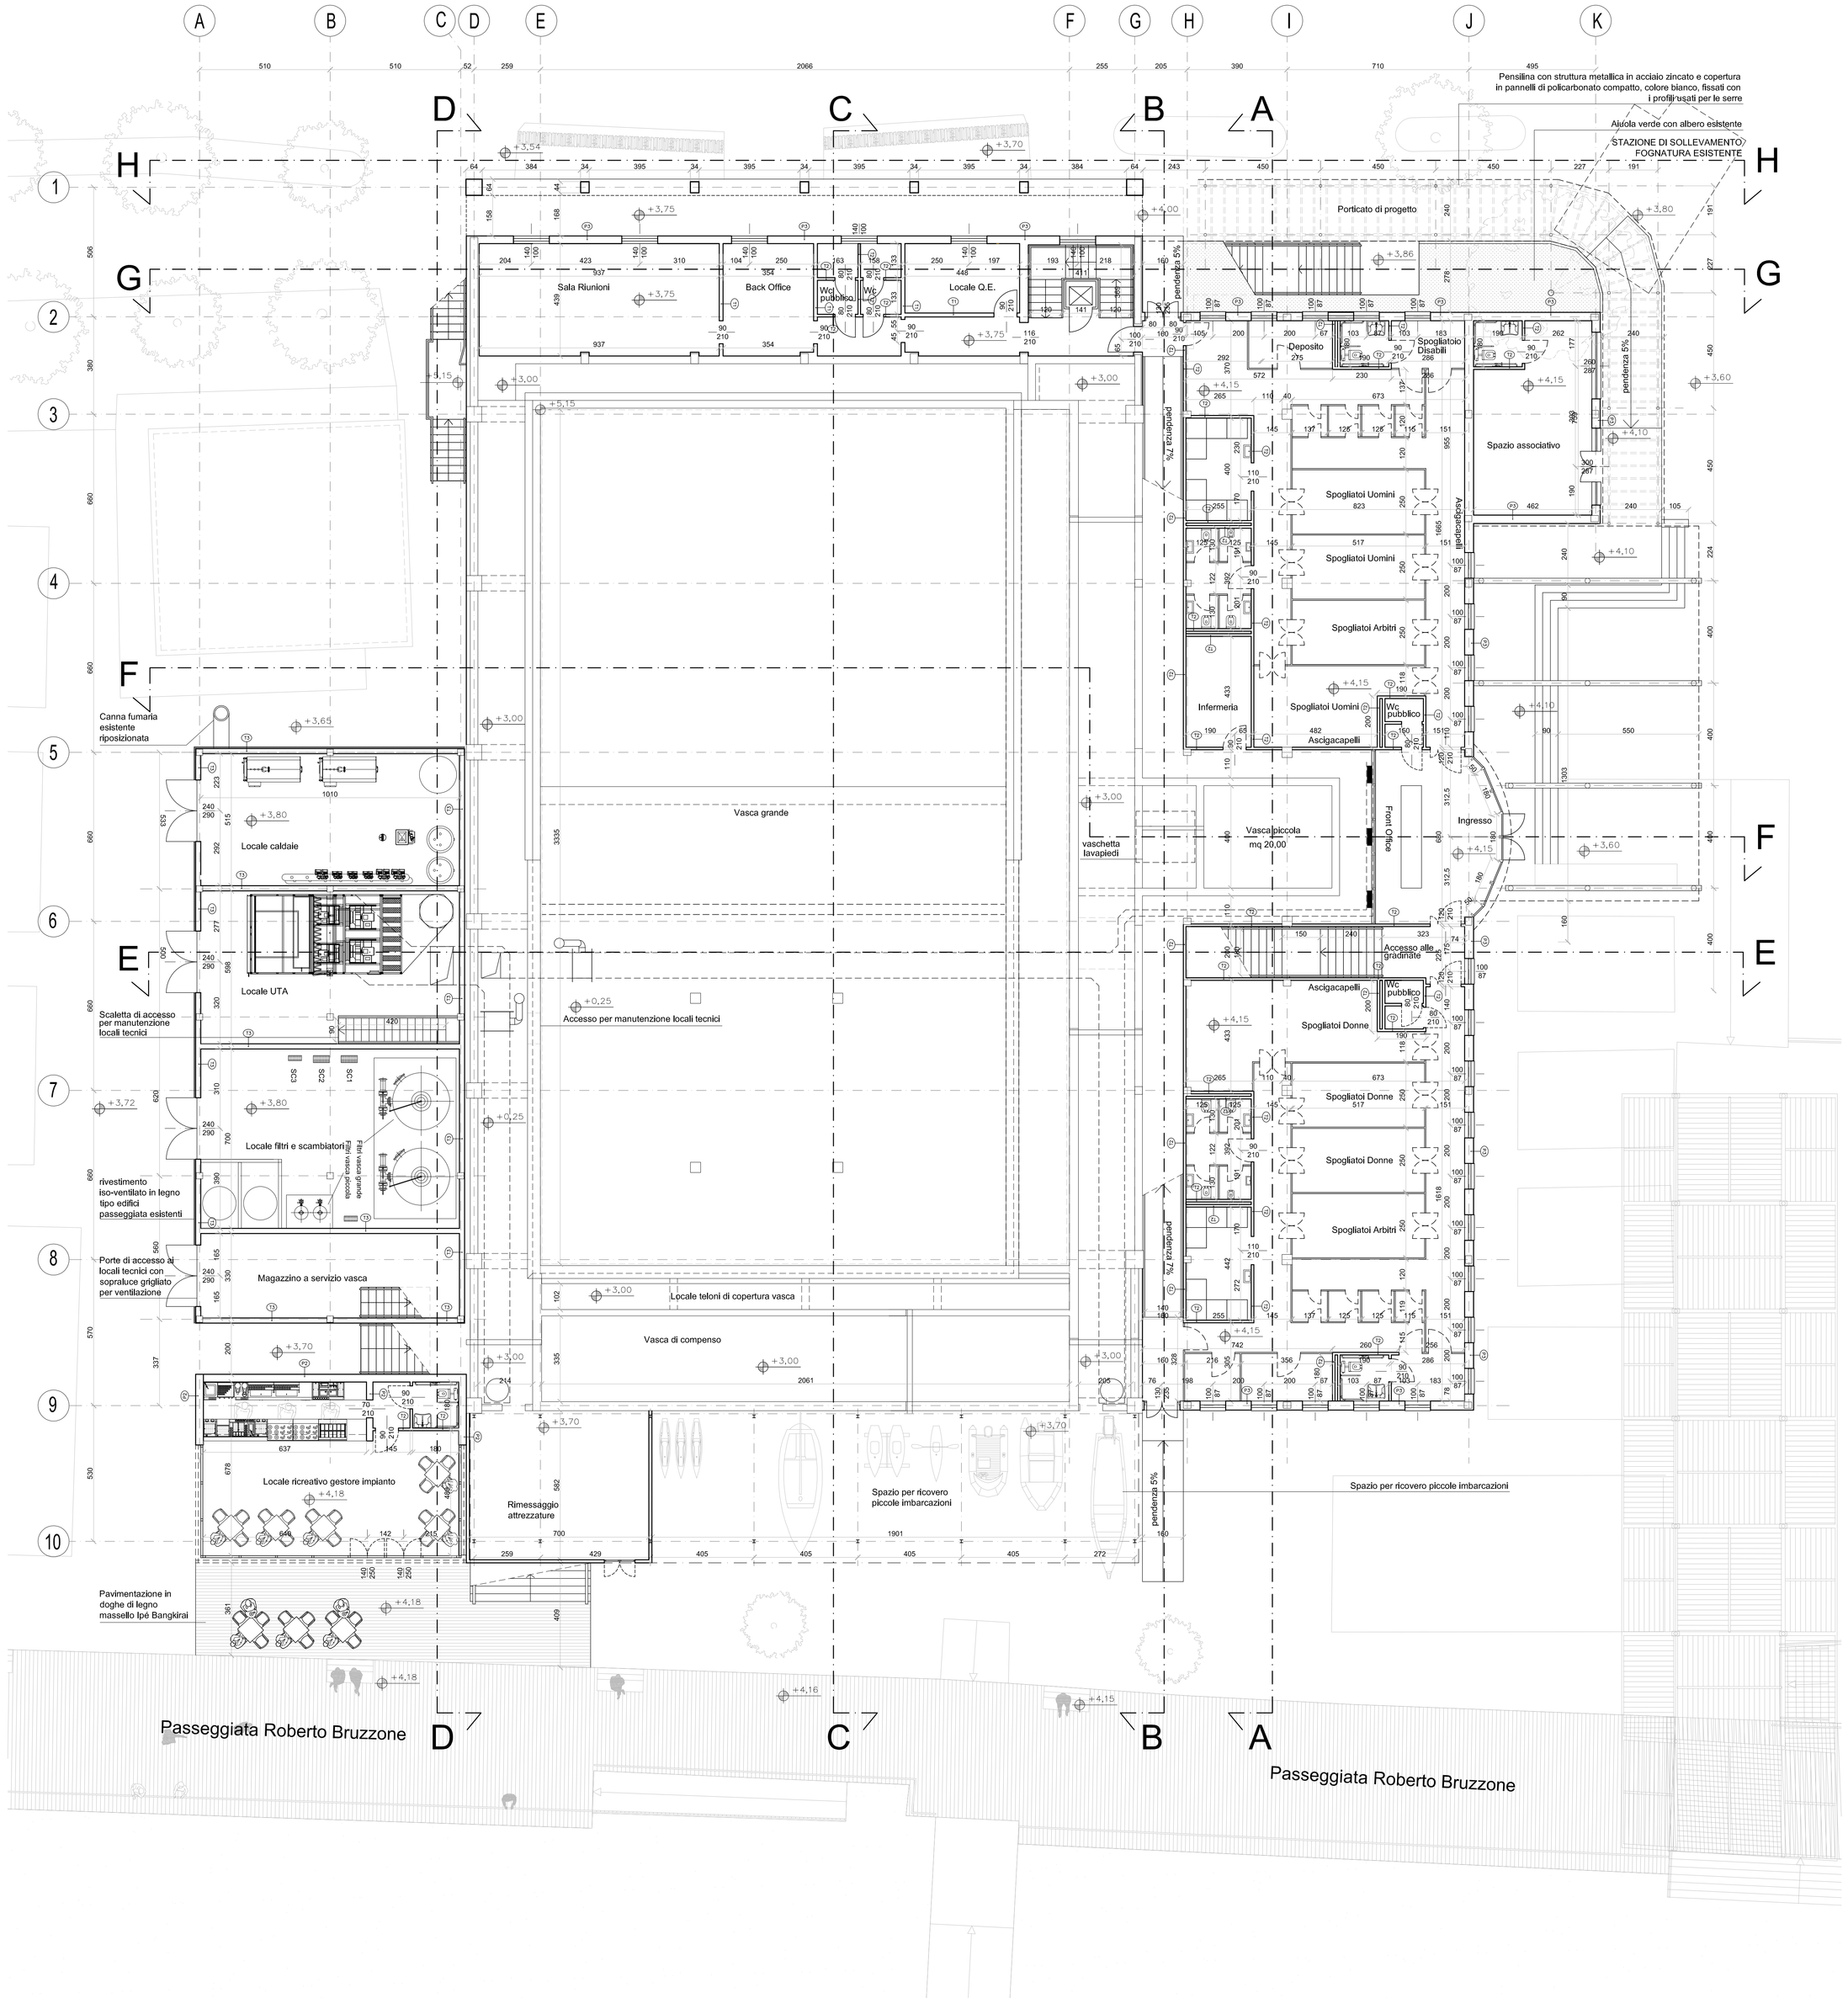

Revisione	Data	Oggetto	Redatto	Verificato	Approvato
4	01-02-2019	Revisione per precisazioni	DS	MP	MP
3	31-10-2018	Revisione per Lotto unico	DS	MP	MP
2	28-09-2017	---	DS	MP	MP
1	09-03-2016	---	DS	MP	MP

COMUNE DI GENOVA

DIREZIONE ATTUAZIONE NUOVE OPERE

Direttore: **Arch. Mirco Grassi**

SETTORE OPERE PUBBLICHE B

Dirigente: **Arch. Ines Marasso**

Committente: COMUNE DI GENOVA

Codice Progetto: 01.38.01

CAPO PROGETTO	**Arch. Marco Pesce**
RESPONSABILE UNICO PROCEDIMENTO	**Arch. Ines Marasso**
Progetto Architettonico Responsabile Collaboratori	 Arch. Marco Pesce Arch. Eugenio Ghidini Arch. Daniele Siviero
Rilievi Responsabile Collaboratori	 Arch. Marco Pesce Geom. Mauro Burgassi
Progetto Strutture Responsabile Collaboratori	 Ing. Luca Caviglione Ing. Marco Gaffoglio Geom. Mauro Burgassi
Coordinatore per la Sicurezza in fase di Progettazione	Geom. Carlo Solisio
Studi geologici	Geol. Francesco Valle
Progetto e Computi Impianti Responsabile Collaboratori	 Ing. Sandro Morandi Ing. Alberto Borneto Ing. Antonino Riccio Tabassi Ing. Massimiliano Giudici Arch. Paola Negro
Progetto Prevenzione Incendi	Arch. Marco Pesce
Progetto aspetti vegetazionali	-
Computi metrici e Capitolati Responsabile Collaboratori	 Arch. Marco Pesce Geom. Andrea Miglio
Verifica accessibilità	-

Intervento/Opera: PROGETTO DEFINITIVO PER LA RIFUNZIONALIZZAZIONE DELLA PISCINA COMUNALE "NICOLA MAMELI" DI GENOVA - VOLTRI

Municipio: VII Ponente

Quartiere: Voltri

N° progr. tav.:

N° tot. tav.:

Oggetto della tavola: Progetto - Pianta Piano Terra

Scala: 1:100

Data: Aprile2015

Tavola N°: AR.10.16

D-Ar

Livello Progettazione		
DEFINITIVO		ARCHITETTONICO
Codice GULP: 14796	Codice OPERA: -	Codice identificativo tavola: 01.38.01.D-Ar-10-04