Sezione FF

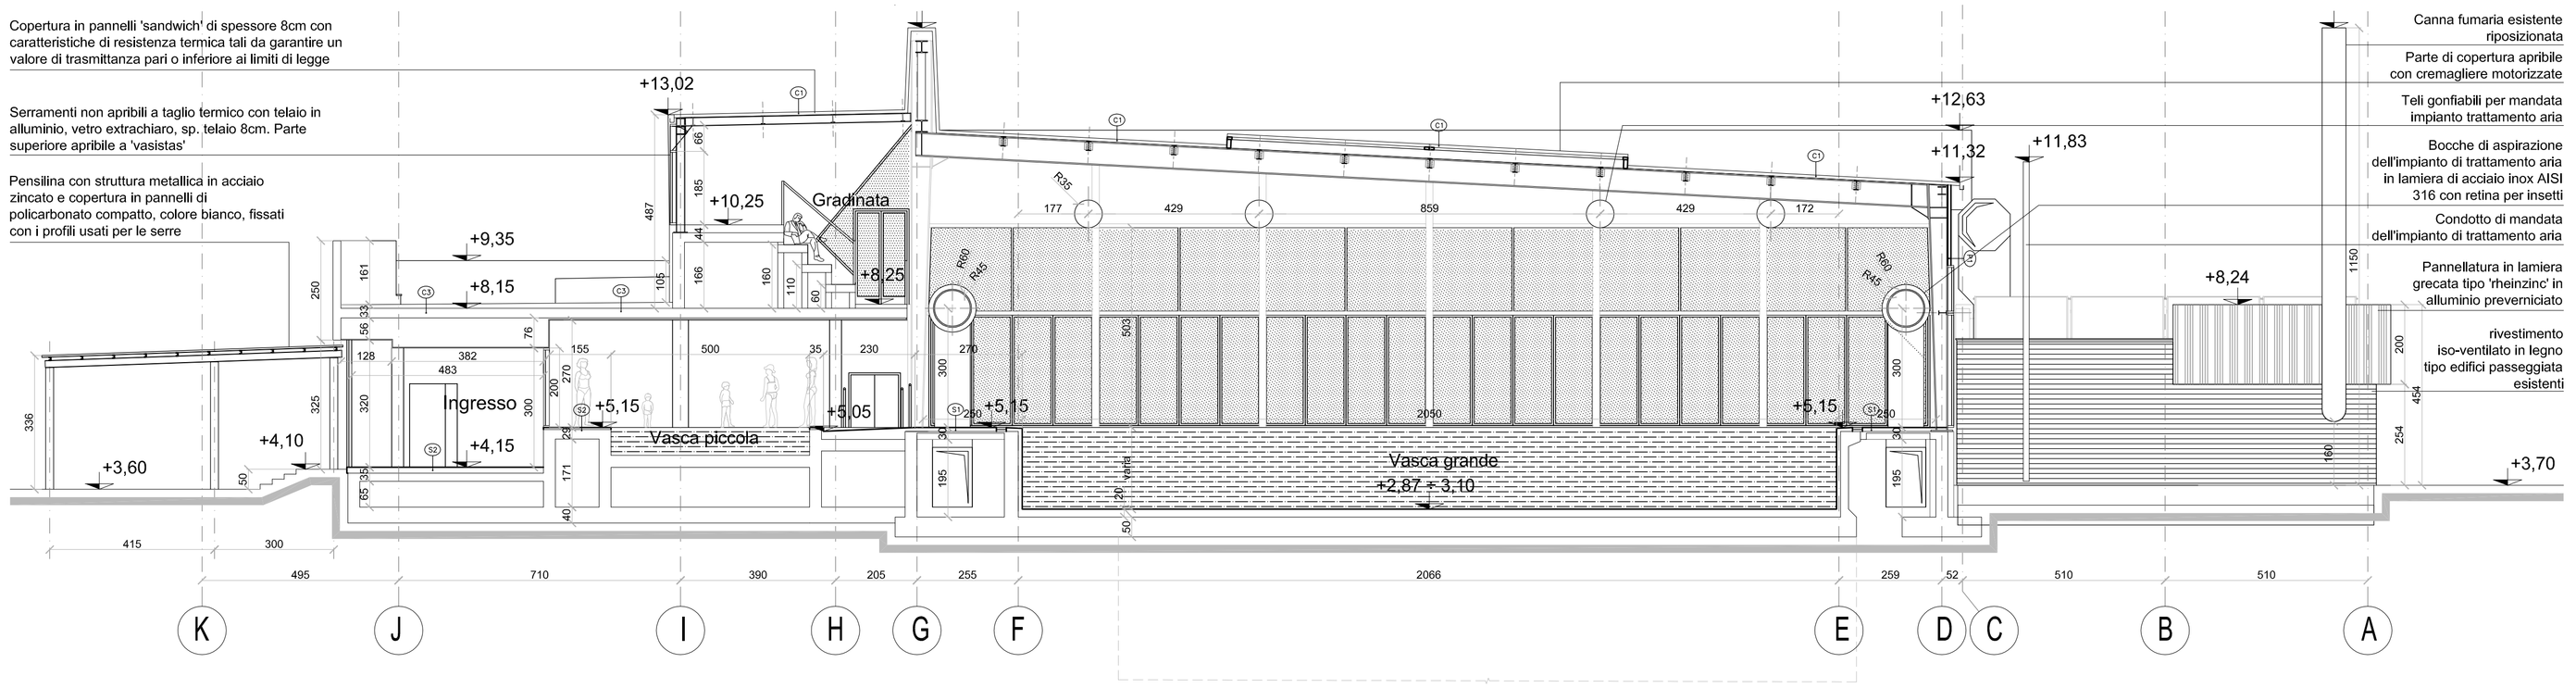

Sezione GG

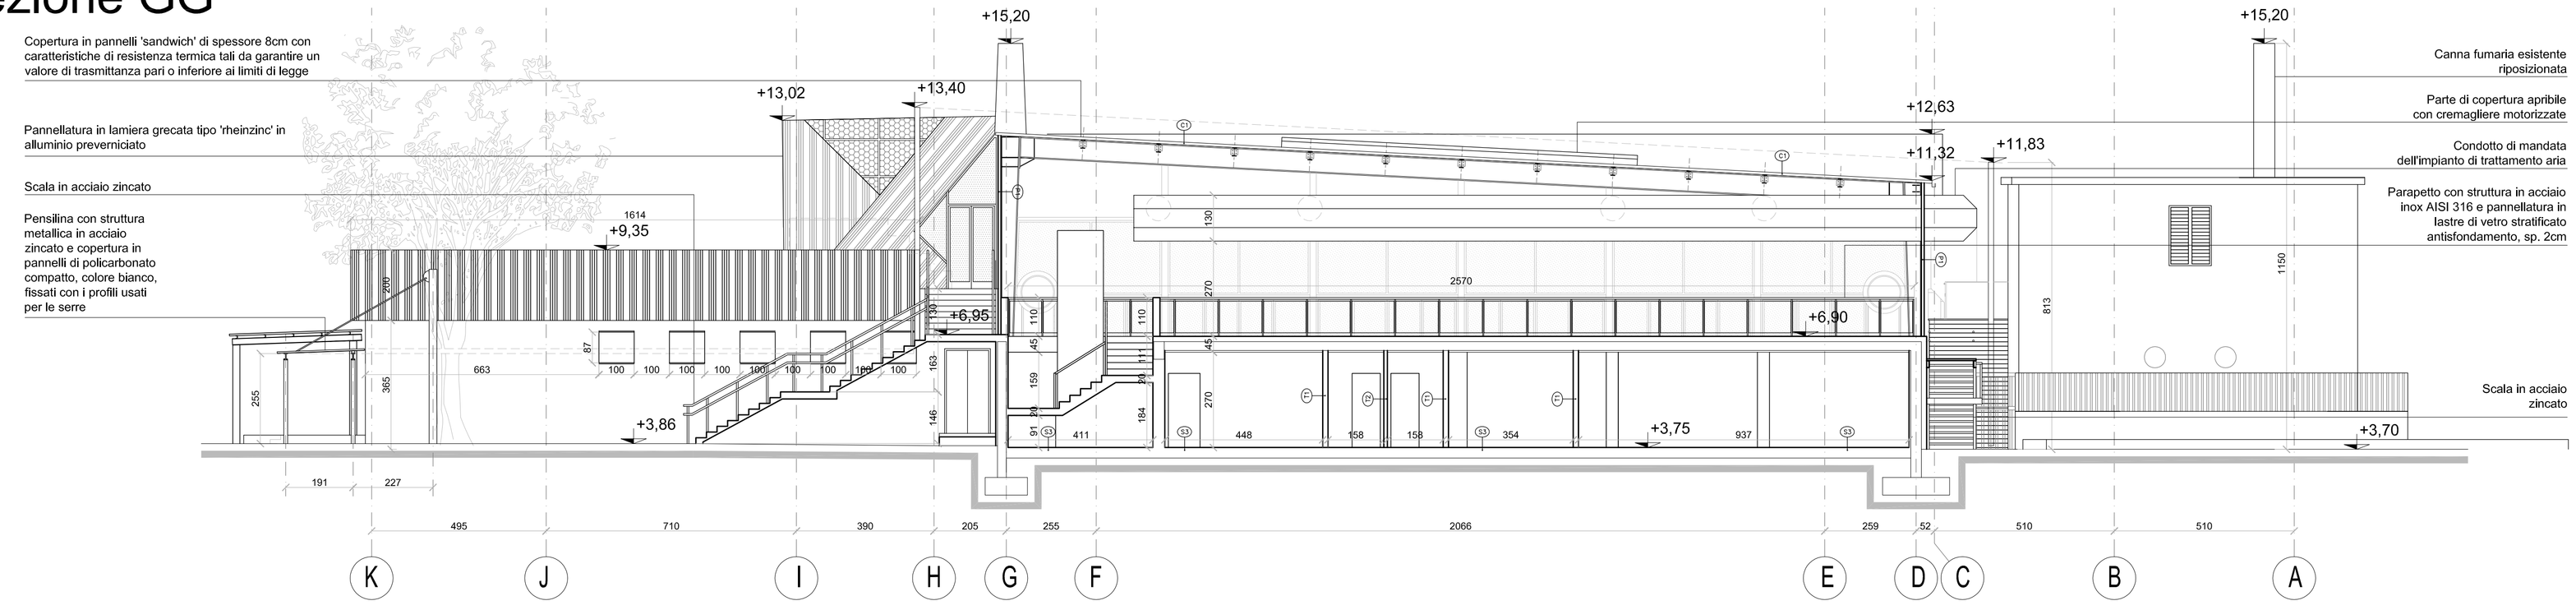

Sezione HH

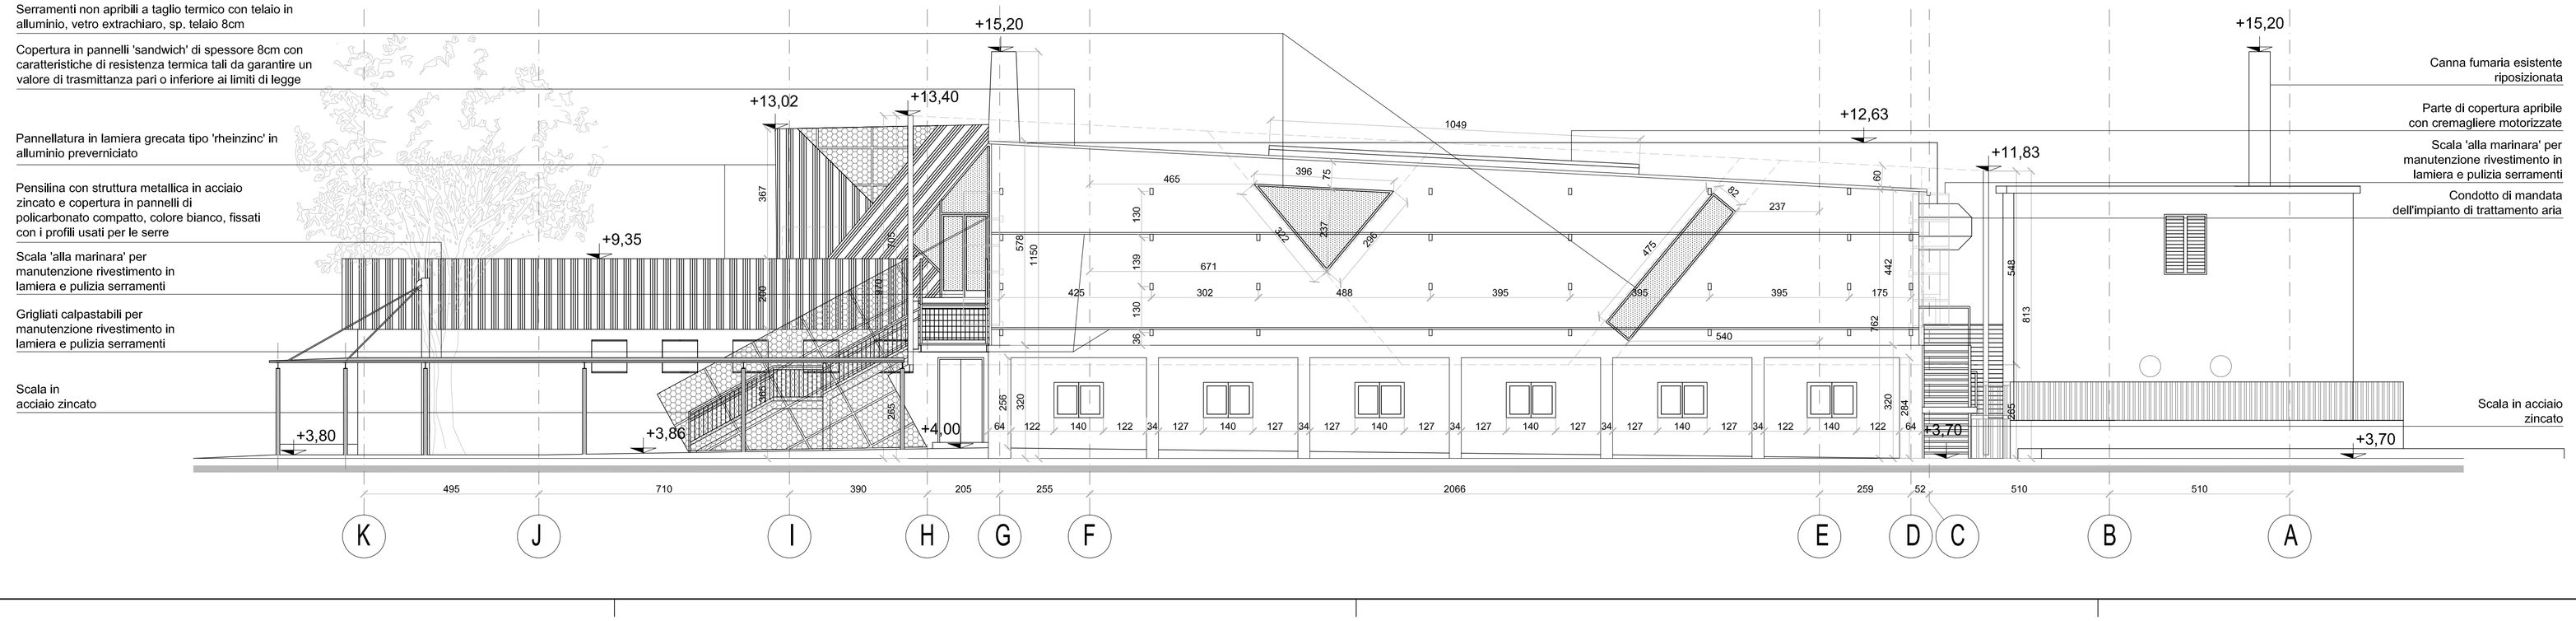

Revisione	Data	Oggetto	Redatto	Verificato	Approvato
4	01-02-2019	Revisione per precisazioni	DS	MP	MP
3	31-10-2018	Revisione per Lotto unico	DS	MP	MP
2	28-09-2017	---	DS	MP	MP
1	09-03-2016	---	DS	MP	MP

COMUNE DI GENOVA

DIREZIONE ATTUAZIONE NUOVE OPERE

Direttore: **Arch. Mirco Grassi**

SETTORE OPERE PUBBLICHE B

Dirigente: **Arch. Ines Marasso**

Committente: COMUNE DI GENOVA

Codice Progetto: 01.38.01

CAPO PROGETTO: **Arch. Marco Pesce**

RESPONSABILE UNICO PROCEDIMENTO: **Arch. Ines Marasso**

Progetto Architettonico
Responsabile: Arch. Marco Pesce
Collaboratori: Arch. Eugenio Ghidini, Arch. Daniele Siviero

Rilievi
Responsabile: Arch. Marco Pesce
Collaboratori: Geom. Mauro Burgassi

Progetto Strutture
Responsabile: Ing. Luca Caviglione
Collaboratori: Ing. Marco Gaffoglio, Geom. Mauro Burgassi

Coordinatore per la Sicurezza in fase di Progettazione: Geom. Carlo Solsio

Studi geologici: Geol. Francesco Valle

Progetto e Computi Impianti
Responsabile: Ing. Sandro Morandi
Collaboratori: Ing. Alberto Borneto, Ing. Antonino Riccio Tabassi, Ing. Massimiliano Giudici, Arch. Paola Negro

Progetto Prevenzione incendi: Arch. Marco Pesce

Progetto aspetti vegetazionali: -

Computi metrici e Capitolati
Responsabile: Arch. Marco Pesce
Collaboratori: Geom. Andrea Miglio

Verifica accessibilità: -

Intervento/Opera: PROGETTO DEFINITIVO PER LA RIFUNZIONALIZZAZIONE DELLA PISCINA COMUNALE "NICOLA MAMELI" DI GENOVA - VOLTRI

Municipio: VII Ponente

Quartiere: Voltri

N° progr. tav.:

N° tot. tav.:

Oggetto della tavola: Progetto -Sezioni FF - GG - HH

Scala: 1:100

Data: Aprile2015

Tavola N°: AR.10.22

Livello Progettazione: DEFINITIVO

ARCHITETTONICO

Codice GULP: 14796

Codice OPERA: -

Codice identificativo tavola: 01.38.01.D-Ar-10-04

D-Ar