



Tracciamento argine Carp. e ord.	1:100
-------------------------------------	-------




Profilo longitudinale

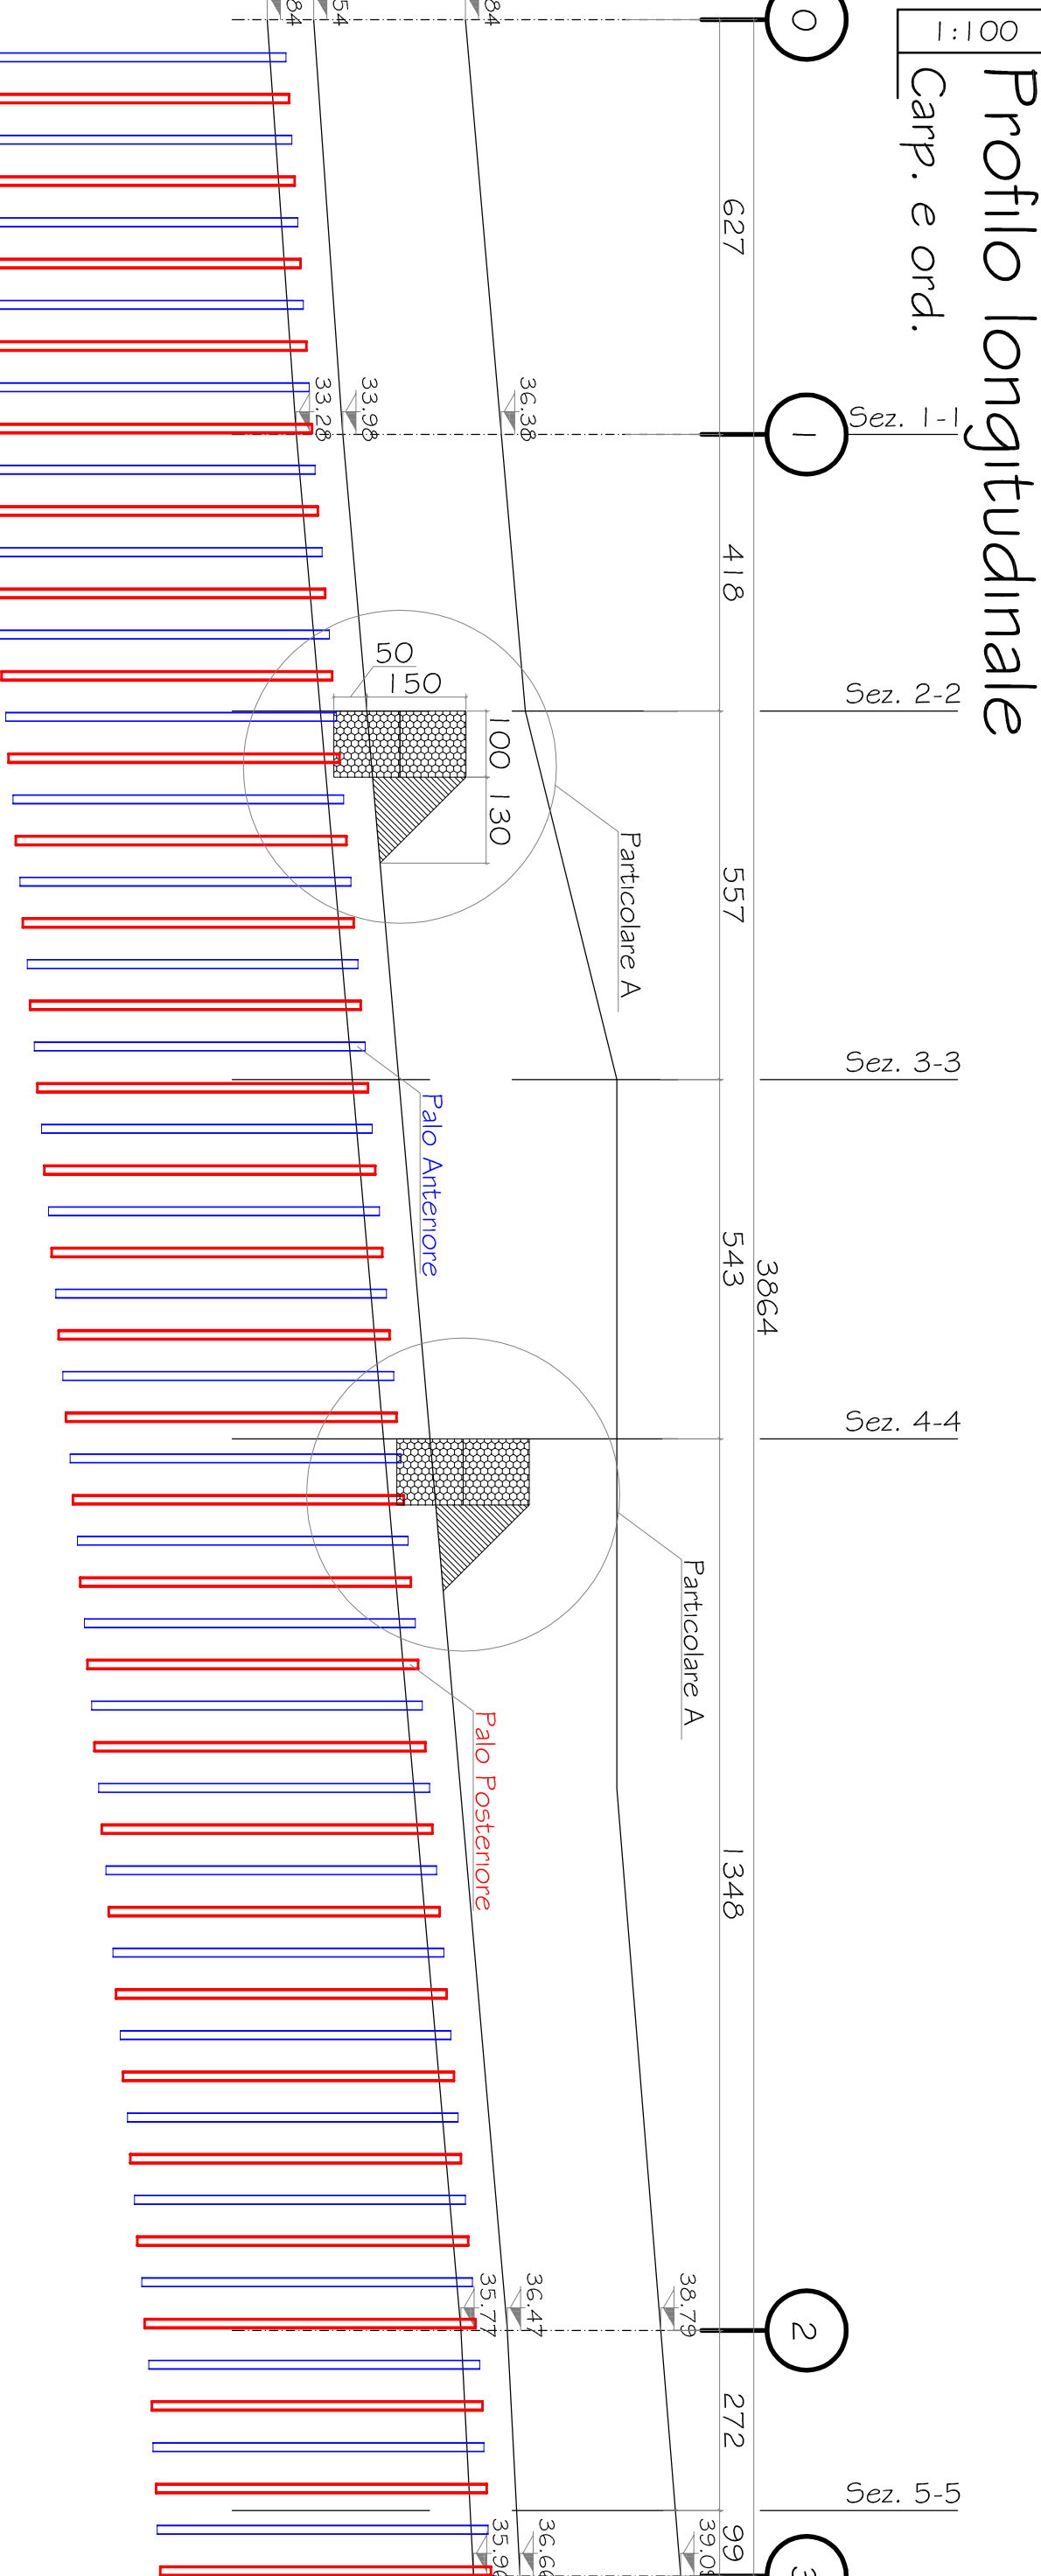


Sezione A-A
Carp. e ord.

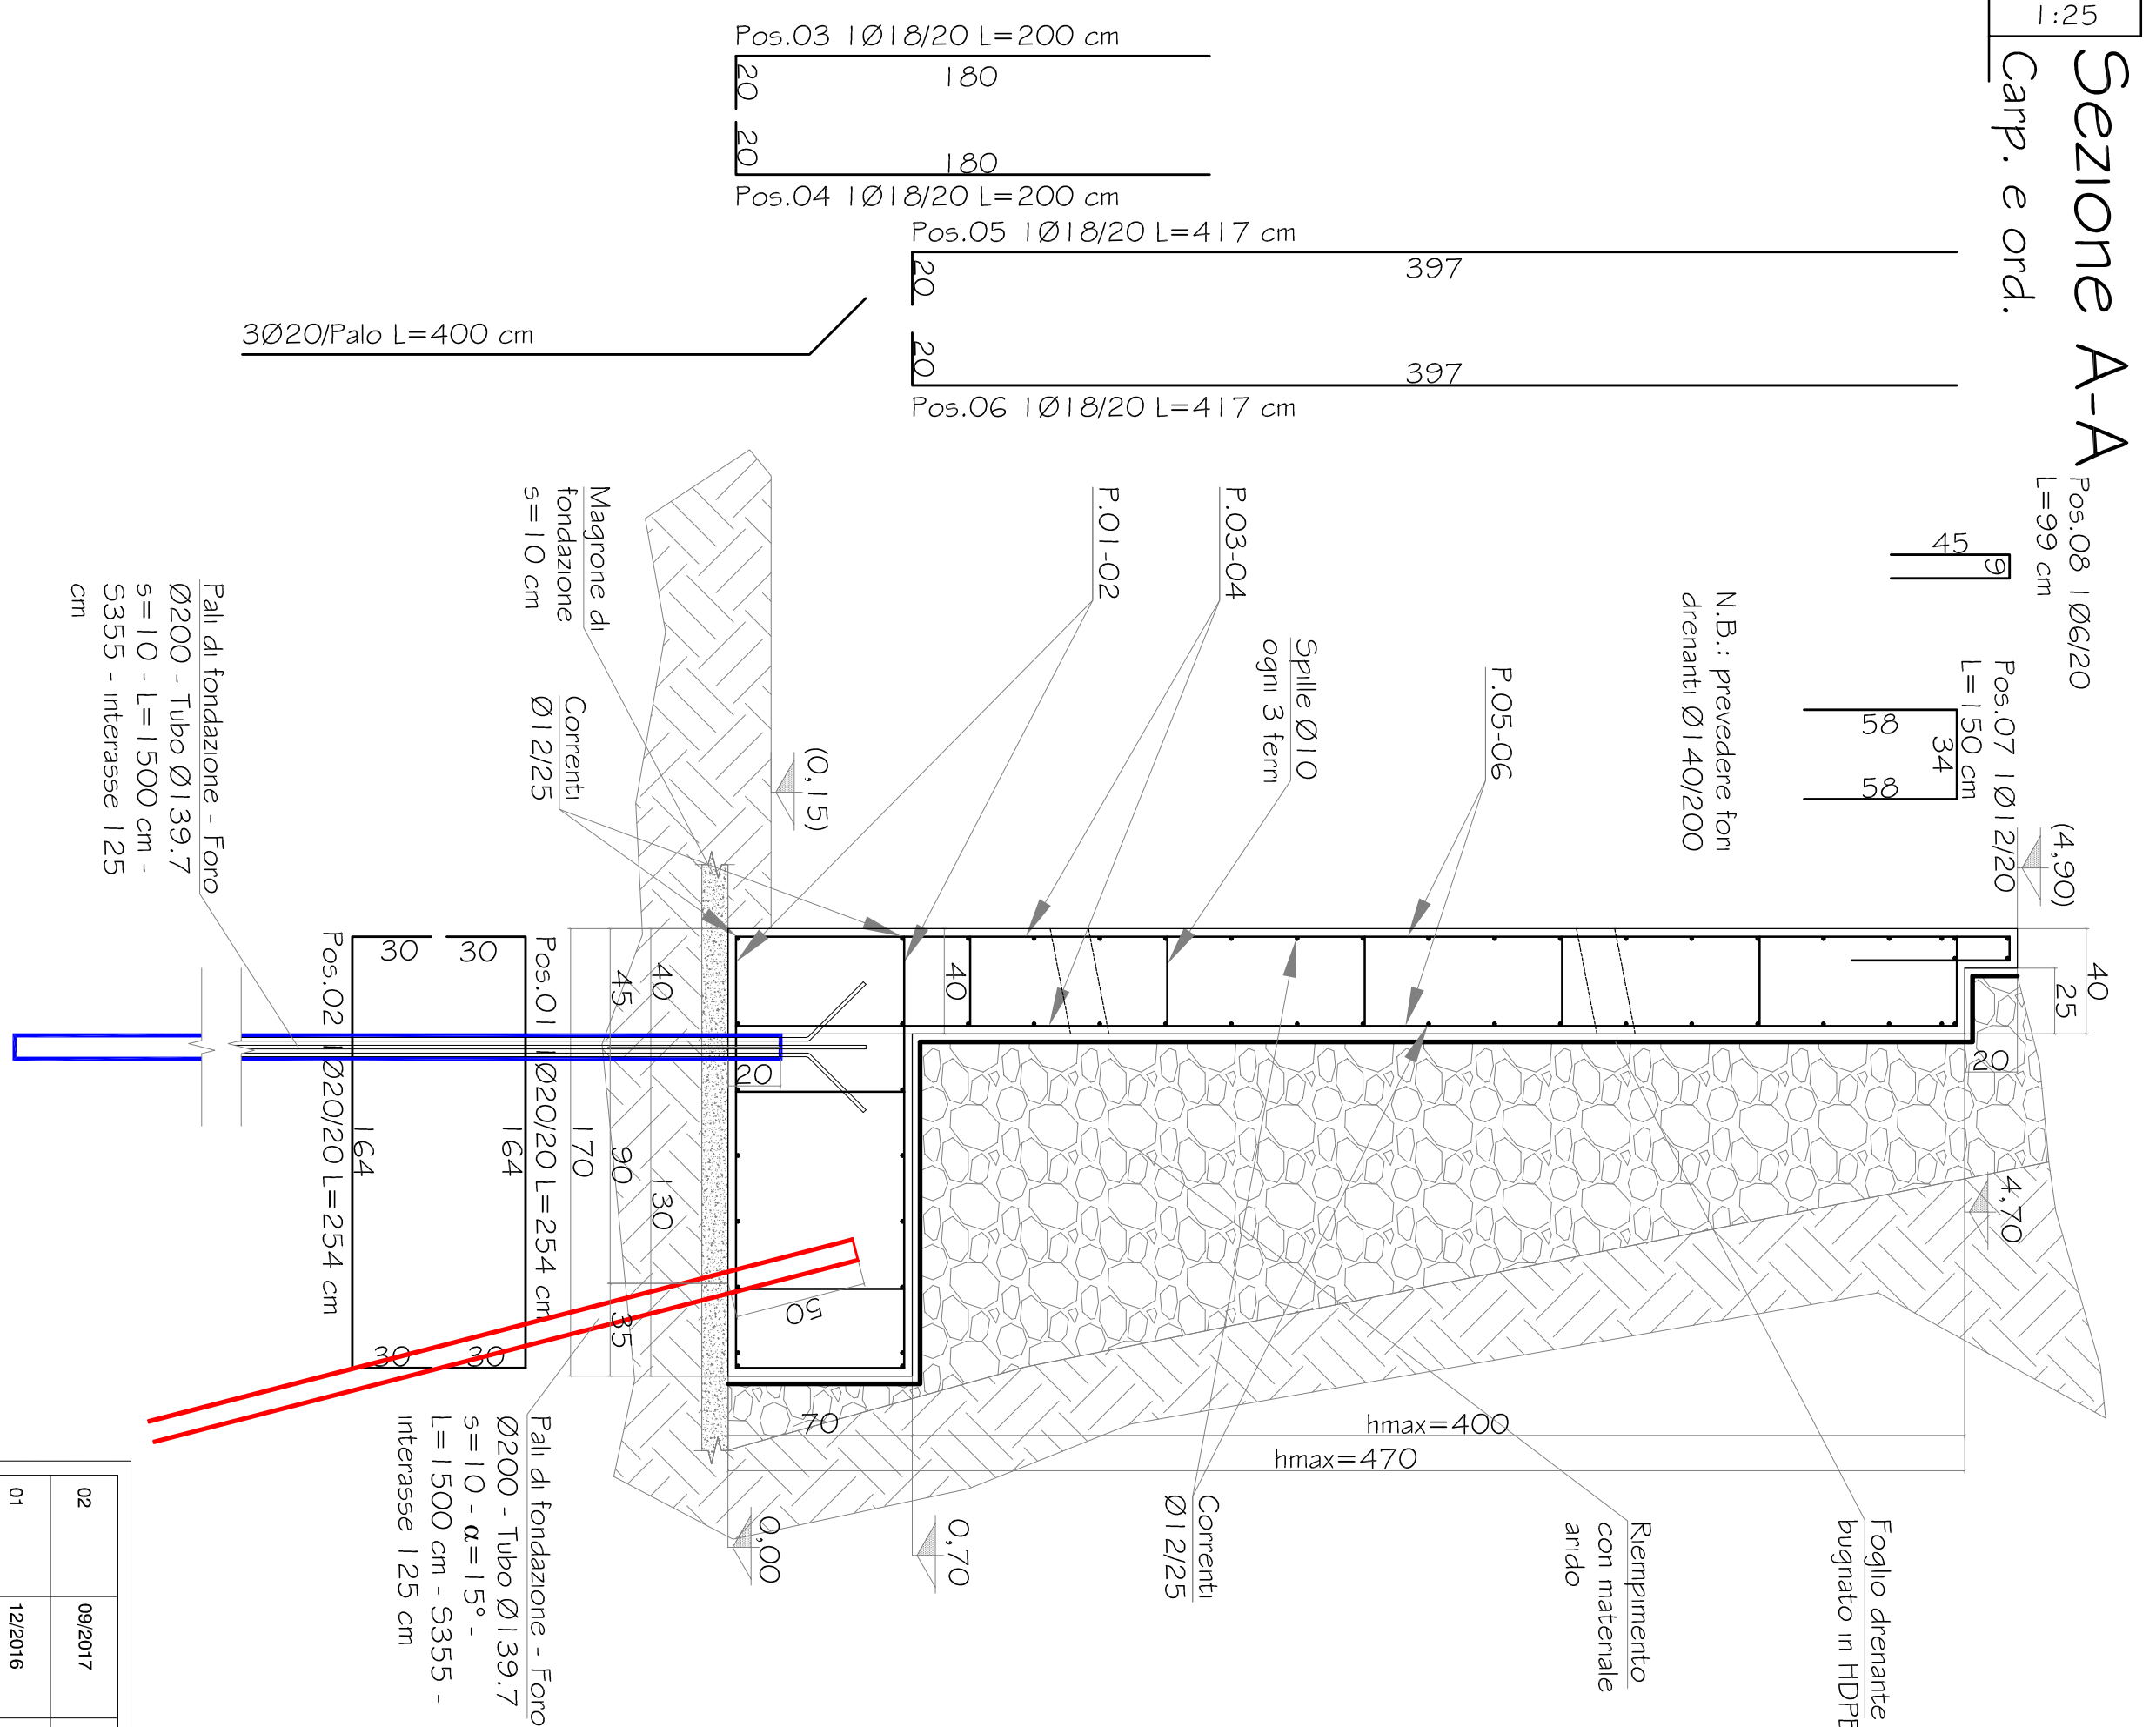

Particolare A
Gavetti
Camp. e ord.
Ga

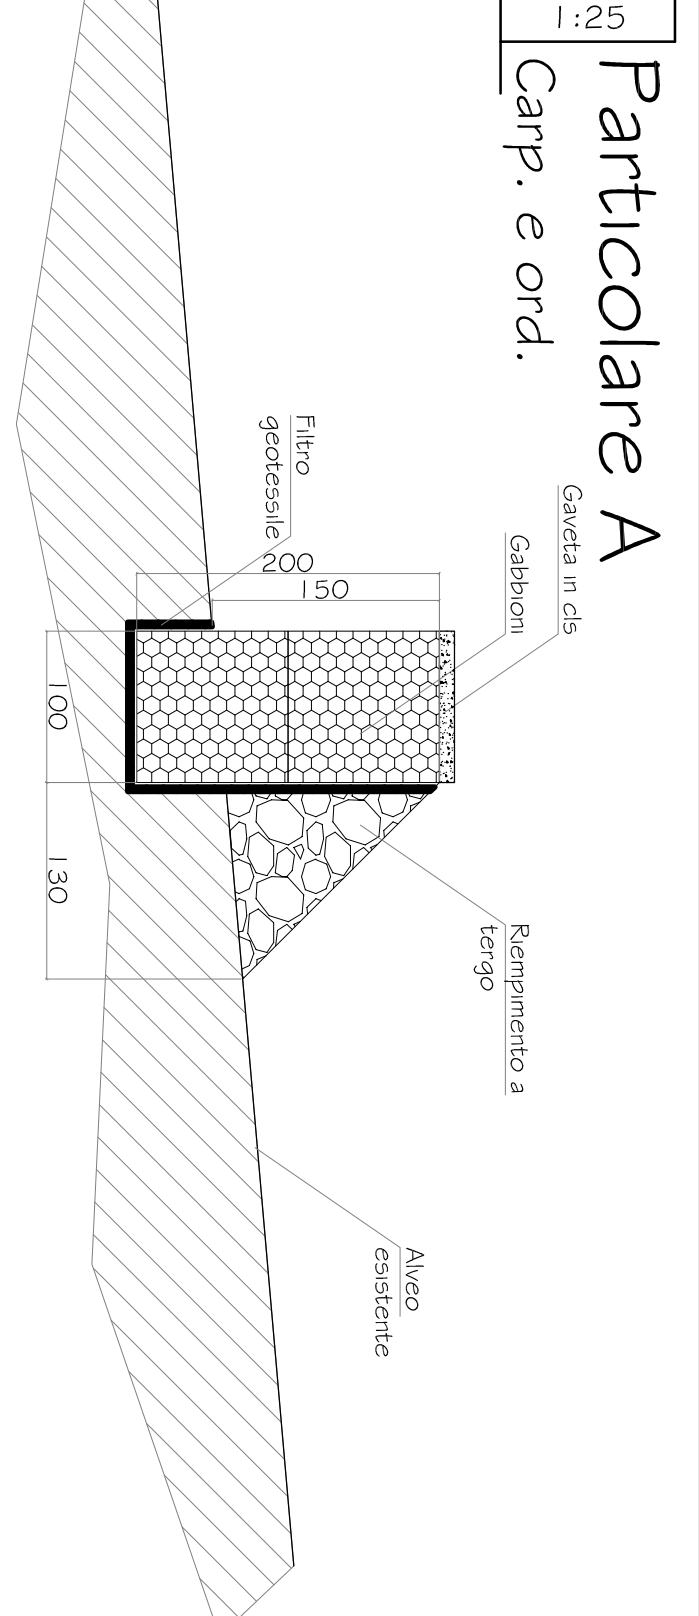

Particolare A

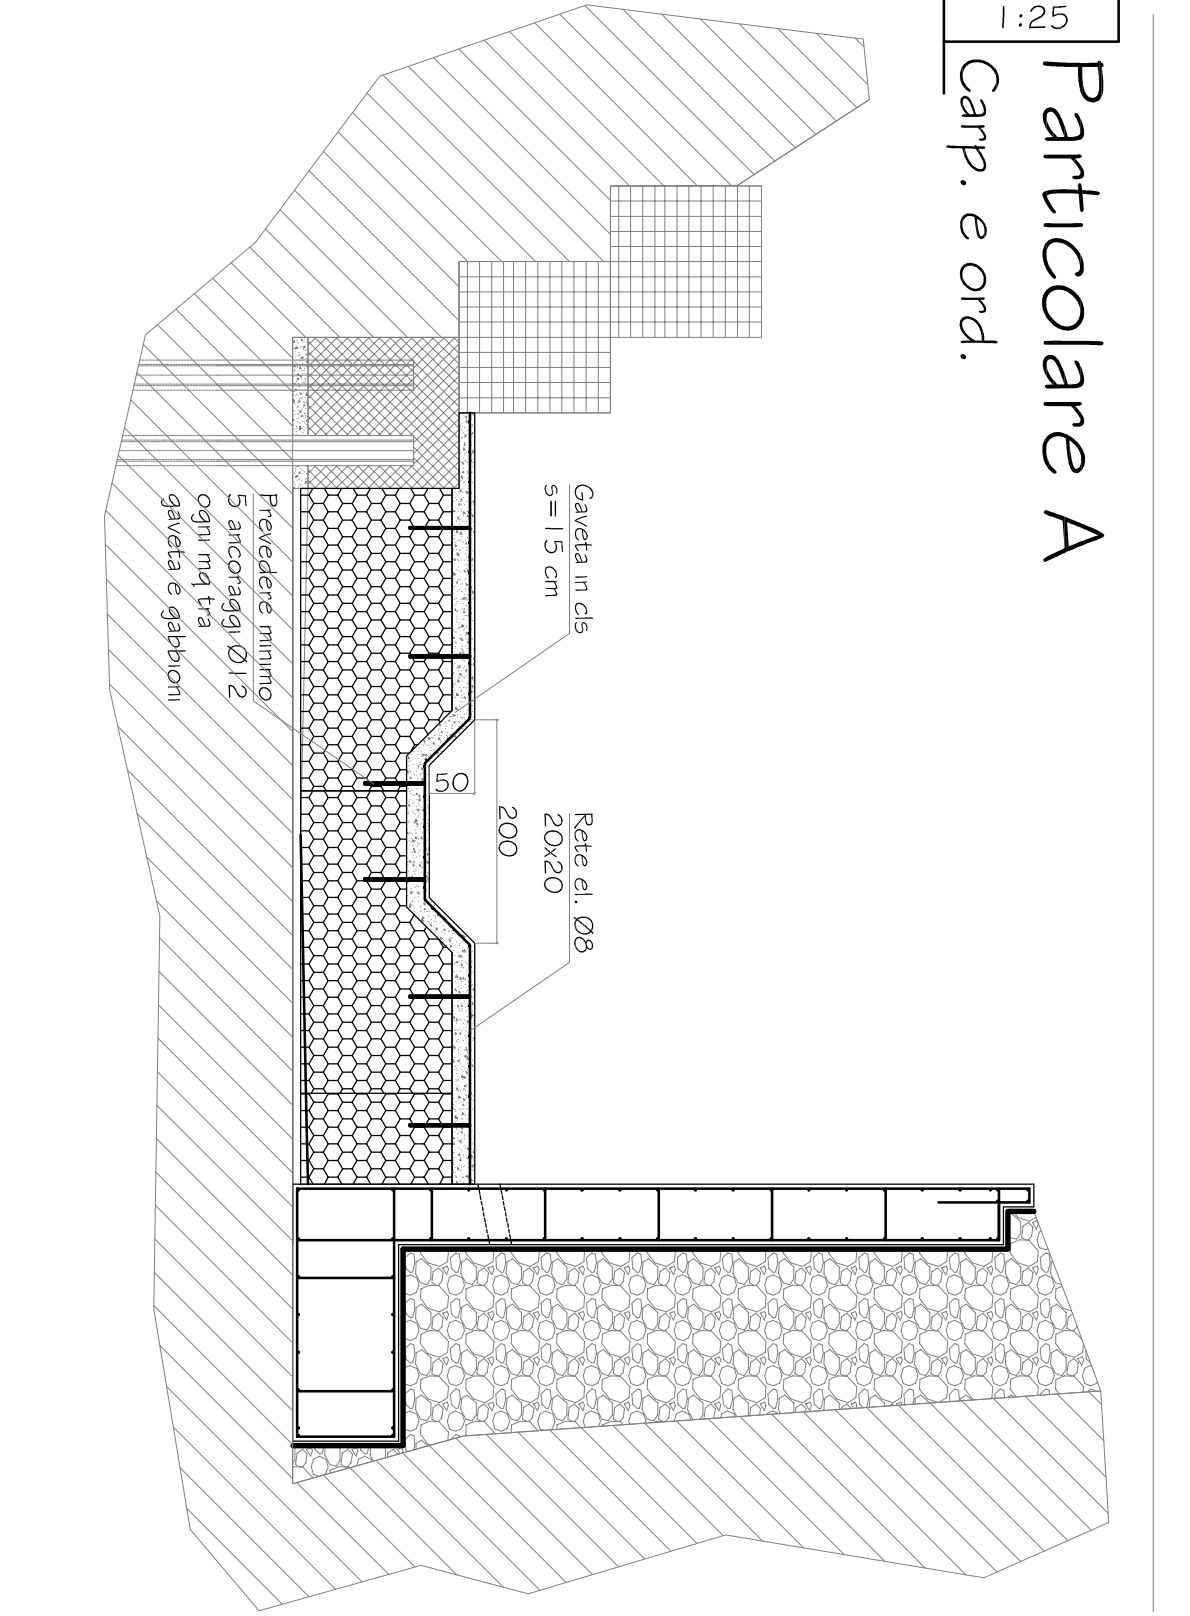[illegible]