













N.B.:  
I PRODOTTI DESCRITTI NELLA SEGUENTE TAVOLA, QUALORA FOSSE FATTA MENZIONE O RIFERIMENTO DEL MARCHIO, SI INTENDANO, AI FINI DELL'APPALTO, SOLTANTO INDICATIVE E NON ESCLUSIVI, PERTANTO E' GARANTITA LA POSSIBILITA' DI SCELTA DI ALTRI PRODOTTI AVENTI LE STESSA CARATTERISTICHE PRESTAZIONALI.

## LEGENDA

area di intervento

### PORTATORI DI INVALIDITA' MOTORIA


Il progetto prevede che i percorsi pedonali esterni mantengano una pendenza longitudinale  $\leq 5\%$  e una pendenza trasversale  $\leq 1\%$

- raccordo con rampa - pendenza  $\leq 8\%$
- accessi con soglia a raso
- percorsi interni fruibili da portatori di handicap motorio
- corrimano
- locale igienico fruibile da portatori di handicap motorio
- posti auto riservati disabili


### PORTATORI DI INVALIDITA' VISIVA

- LGA codice LVE di arresto in elementi di calcestruzzo vibro pressato colore bianco
- LGV codice LVE di pericolo valicabile in elementi di calcestruzzo vibro pressato colore bianco
- LGS codice LVE di attenzione/servizio in elementi di calcestruzzo vibro pressato colore bianco
- LGD codice LVE di direzione rettilinea in elementi di calcestruzzo vibro pressato colore bianco
- LGI codice LVE di incrocio in elementi di calcestruzzo vibro pressato colore bianco
- LGSA codice LVE di svolta ad angolo in elementi di calcestruzzo vibro pressato colore bianco
- M mappa tattile


### M MAPPA TATTILE

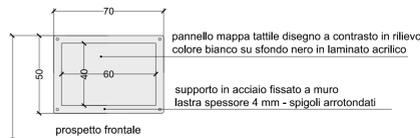


### LGA\_LOGES ARRESTO

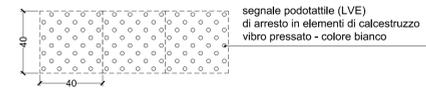


### LGD\_LOGES DIREZIONE RETTILINEA

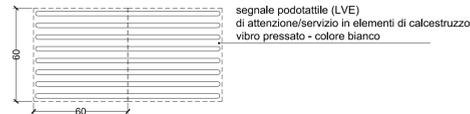


### LGV\_LOGES PERICOLO VALICABILE

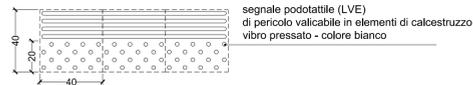


### LGI\_LOGES INCROCIO

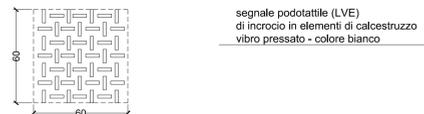

### LGS\_LOGES ATTENZIONE SERVIZIO

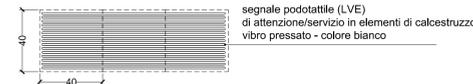


### LGSA\_LOGES SVOLTA AD ANGOLO

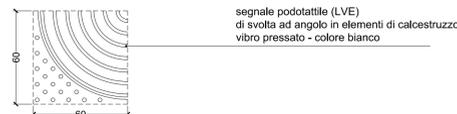

MAPPA TATTILE  
scala 1/20

SEGNALI PODOTATTILI A CODICI LOGES VET EVOLUTION  
scala 1/20

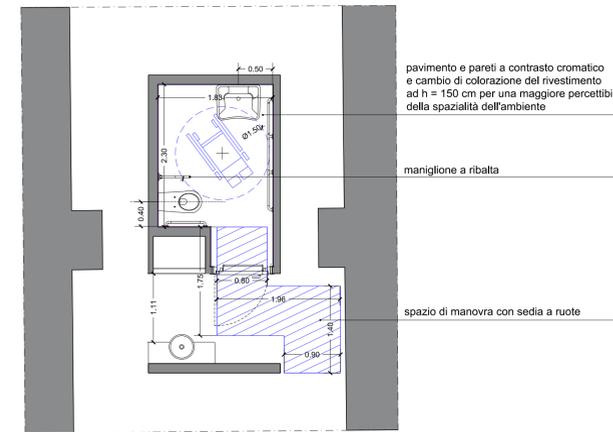

### SERVIZI IGIENICI ARCATE



### SERVIZIO IGIENICO ALA EST



### SERVIZIO IGIENICO BAR

SERVIZI IGIENICI  
scala 1/50

REVISIONE	DATA	OGGETTO DELLA REVISIONE	REDATTO	CONTROLLATO	VERIFICATO	APPROVATO
2	06/10/2017	SECONDA EMISSIONE A SEGUITO DI PROCEDURA DI VERIFICA AI SENSI DEL Dgs 50/2016	RTP Sab S.r.l. - Dodi Moss S.r.l.	RTP Sab S.r.l. - Dodi Moss S.r.l.	-	-
1	06/09/2017	EMMISSIONE DEFINITIVA	RTP Sab S.r.l. - Dodi Moss S.r.l.	RTP Sab S.r.l. - Dodi Moss S.r.l.	-	-

## COMUNE DI GENOVA

### AREA TECNICA

DIREZIONE PROGRAMMAZIONE E COORDINAMENTO PROGETTI COMPLESSI	Direttore: Arch. Laura Petacchi
DIREZIONE LAVORI PUBBLICI	Direttore: Arch. G.B. Poggi
Comitato ASSESSORATO LAVORI PUBBLICI E MANUTENZIONI	Uff. *nd *

<p><b>Sviluppo</b></p> <p>Sviluppo Genova via San Giorgio 1 16128 - Genova</p>	<p><b>RESPONSABILE UNICO DEL PROCEDIMENTO</b></p> <p>Ing. R. Innocentini</p> <p>RTP: SAB S.r.l. (capogruppo mandataria) - DODI MOSS S.r.l. (mandante)</p>
<p>Coordinamento Progetto ARCHITETTONICO</p> <p>Arch. Marco Guarino Arch. Roberto Torielli</p>	<p>Ing. Marco Adinari Direttore tecnico SAB S.r.l.</p> <p>Arch. Mauro Traverso Direttore tecnico DODI MOSS S.r.l.</p>
<p>SAB S.r.l. via Revoletto, 15 00128 Roma (RM) tel. +39 075 50129011 fax +39 075 5012909</p>	<p>DODI MOSS S.r.l. via di Canova 8 Lungo, 19 10123 Genova (IM) tel. +39 010 2799027 info@bommesa.it</p>

PROGRAMMA STRAORDINARIO DI INTERVENTO PER LA RIQUALIFICAZIONE URBANA E LA SICUREZZA DELLE PERIFERIE DELLE CITTA' METROPOLITANE E DEI COMUNI CAPOLUOGO DI PROVINCIA (DPCM 25/05/2016)

Intervento Opera	<b>RIQUALIFICAZIONE DEL CENTRO CIVICO BURANELLO E DELLE ARCATE FERROVIARIE</b>	Municipio II - CENTRO OVEST	2
Quartiere	SAMPIERDARENA		9
Codice Archivio SC	E157 / ESE	3   T   234   2	
Scala	1:200	Data	06 / 10 / 2017

LIVELLO DI PROGETTAZIONE	PROGETTO ESECUTIVO	ARCHITETTONICO	
Codice GULP	Codice PROGETTAZIONE	Codice OPERA	Codice ARCHIVIO
16849	B34E16000950001		

A40

I DISegni E LE INFORMAZIONI IN ESSi CONTENUTE SONO PROPRIETA' ESCLUSIVA DEL COMUNE DI GENOVA E NON POSSONO ESSERE MODIFICATE, RIPRODOTTE, RESE PUBBLICHE O UTILIZZATE PER USI DIFFERENTI DA QUELLI PER CUI SONO STATI REDATTI, SALVO AUTORIZZAZIONE SCRITTA.