


= INGRESSO/USCITA STAZIONE  
 = Loc. Tecnici  
 = USCITE SICUREZZA

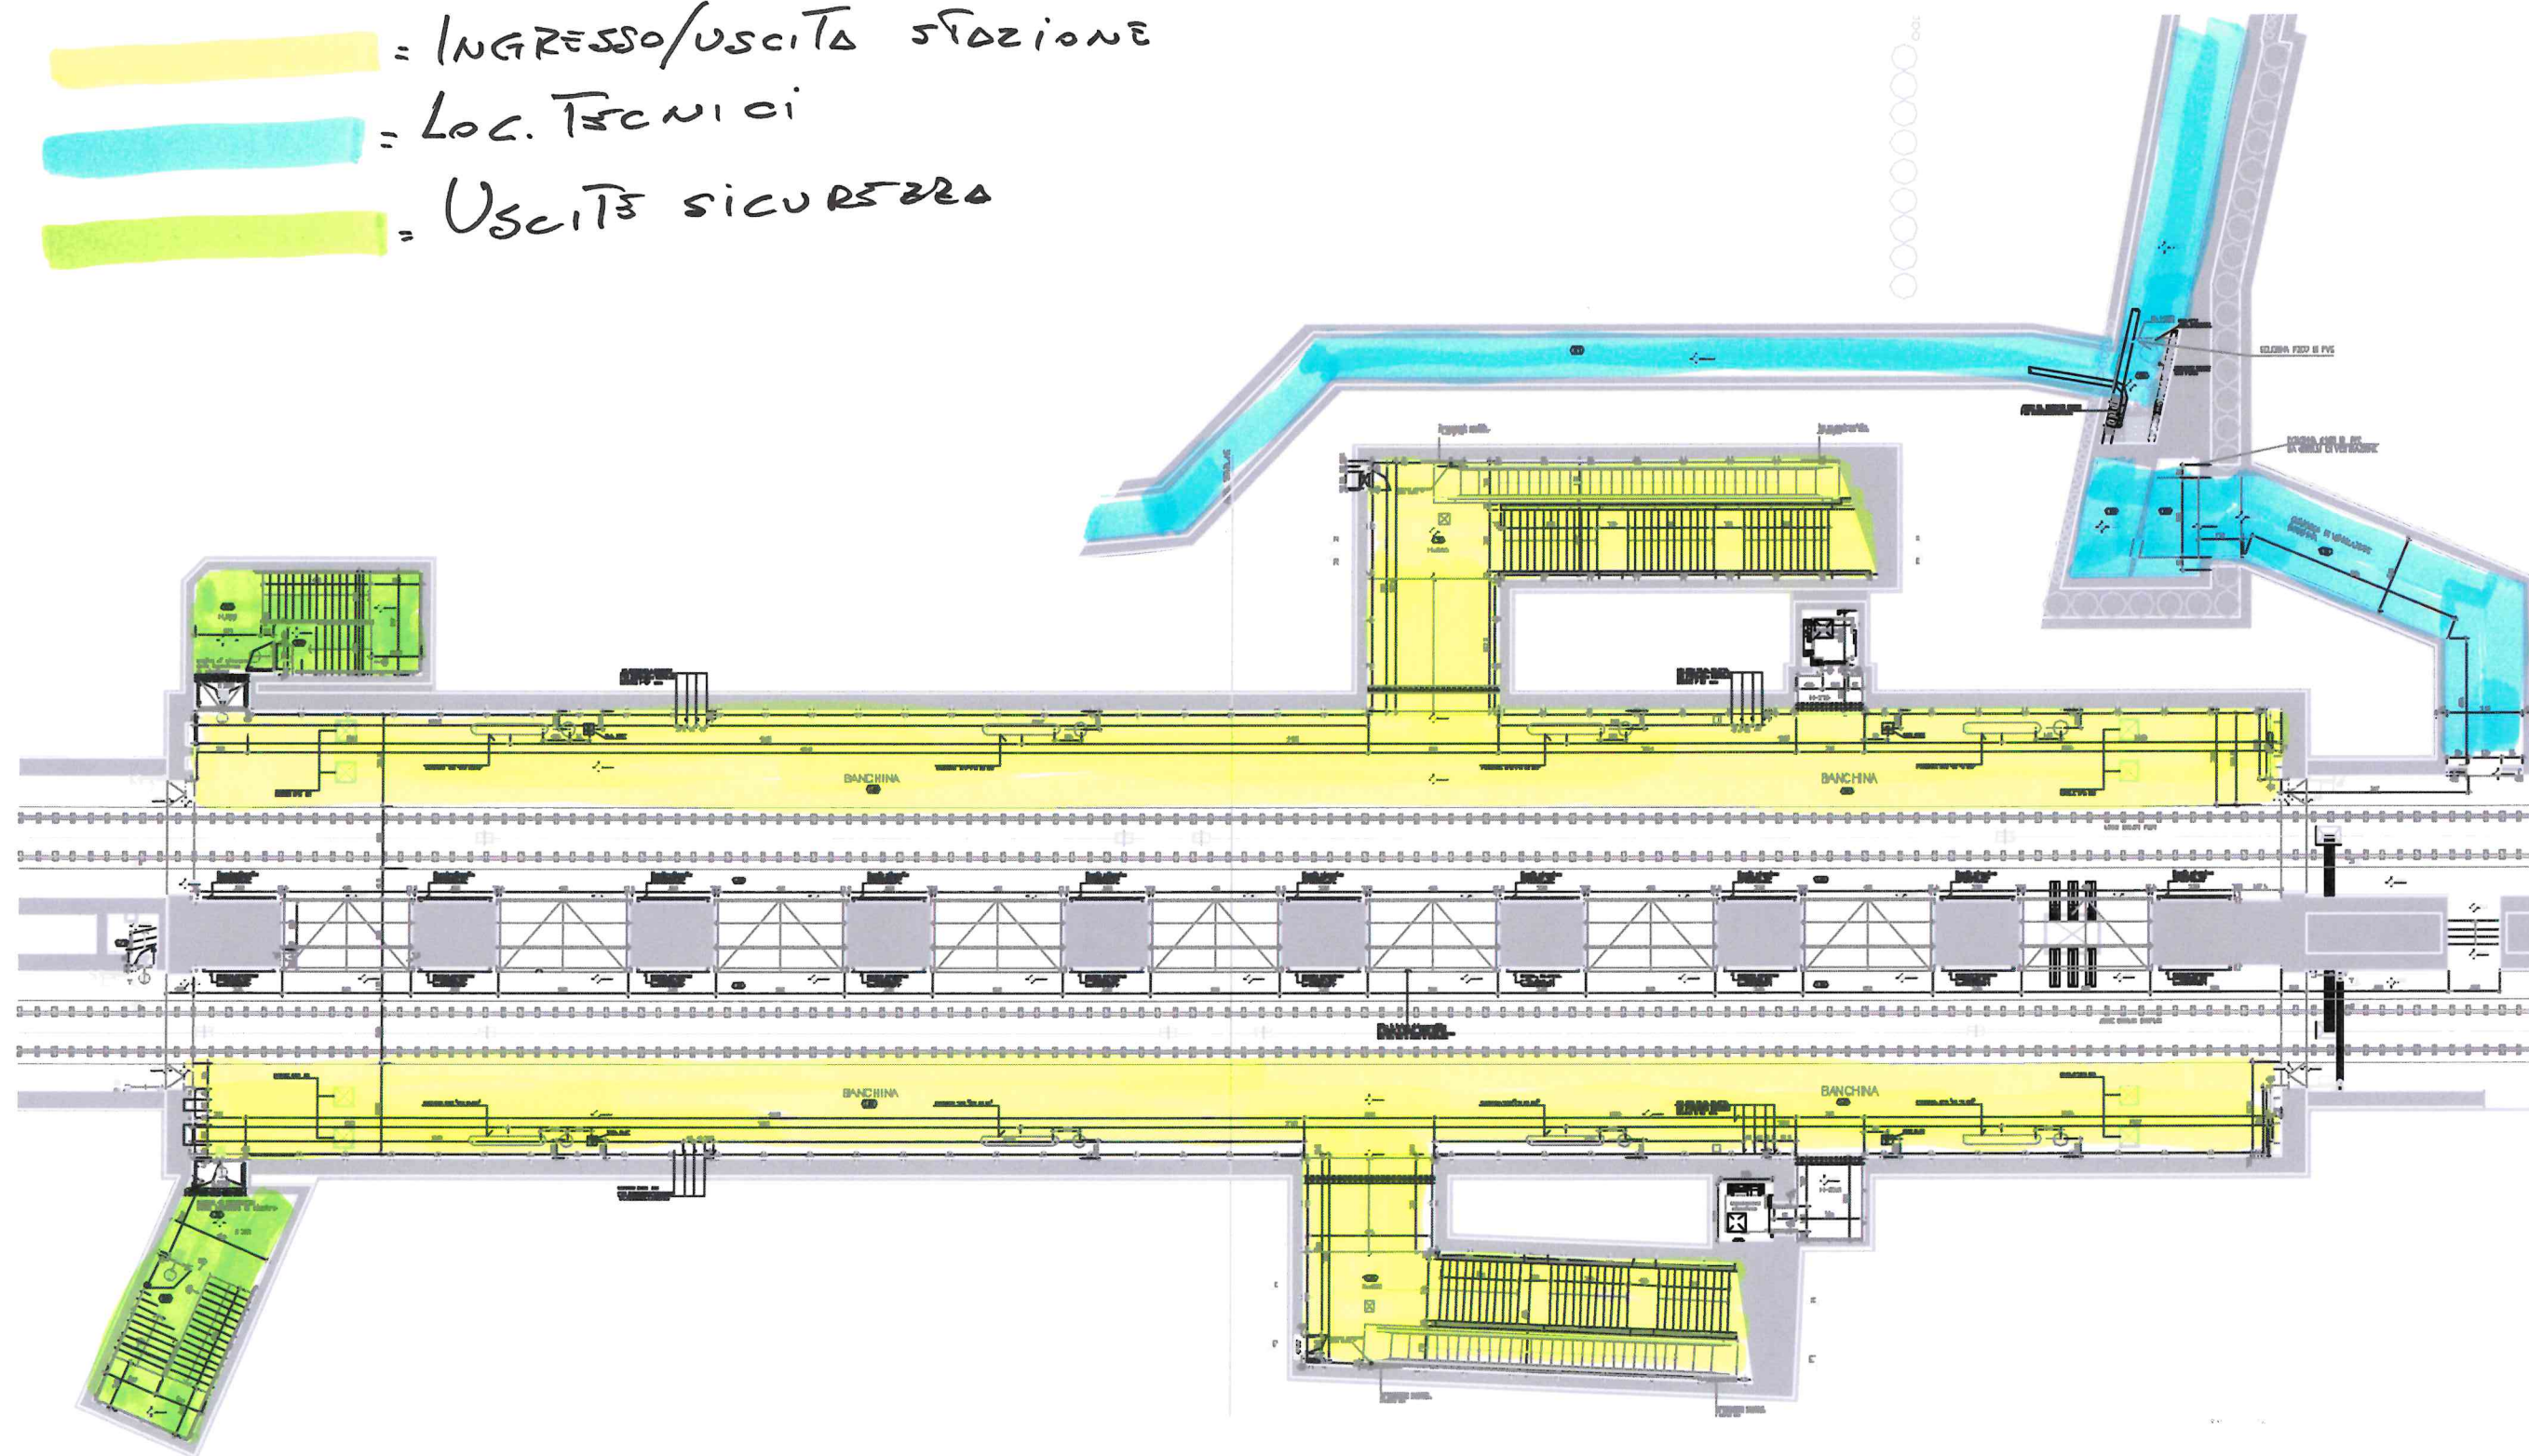

Stazione De Ferrari: pianta banchina



ASSE STAZI




= Ingr./Uscita Staz.

= Loc. Tscnici

Stazione De Ferrari: Pianta mezzanino e scavalco



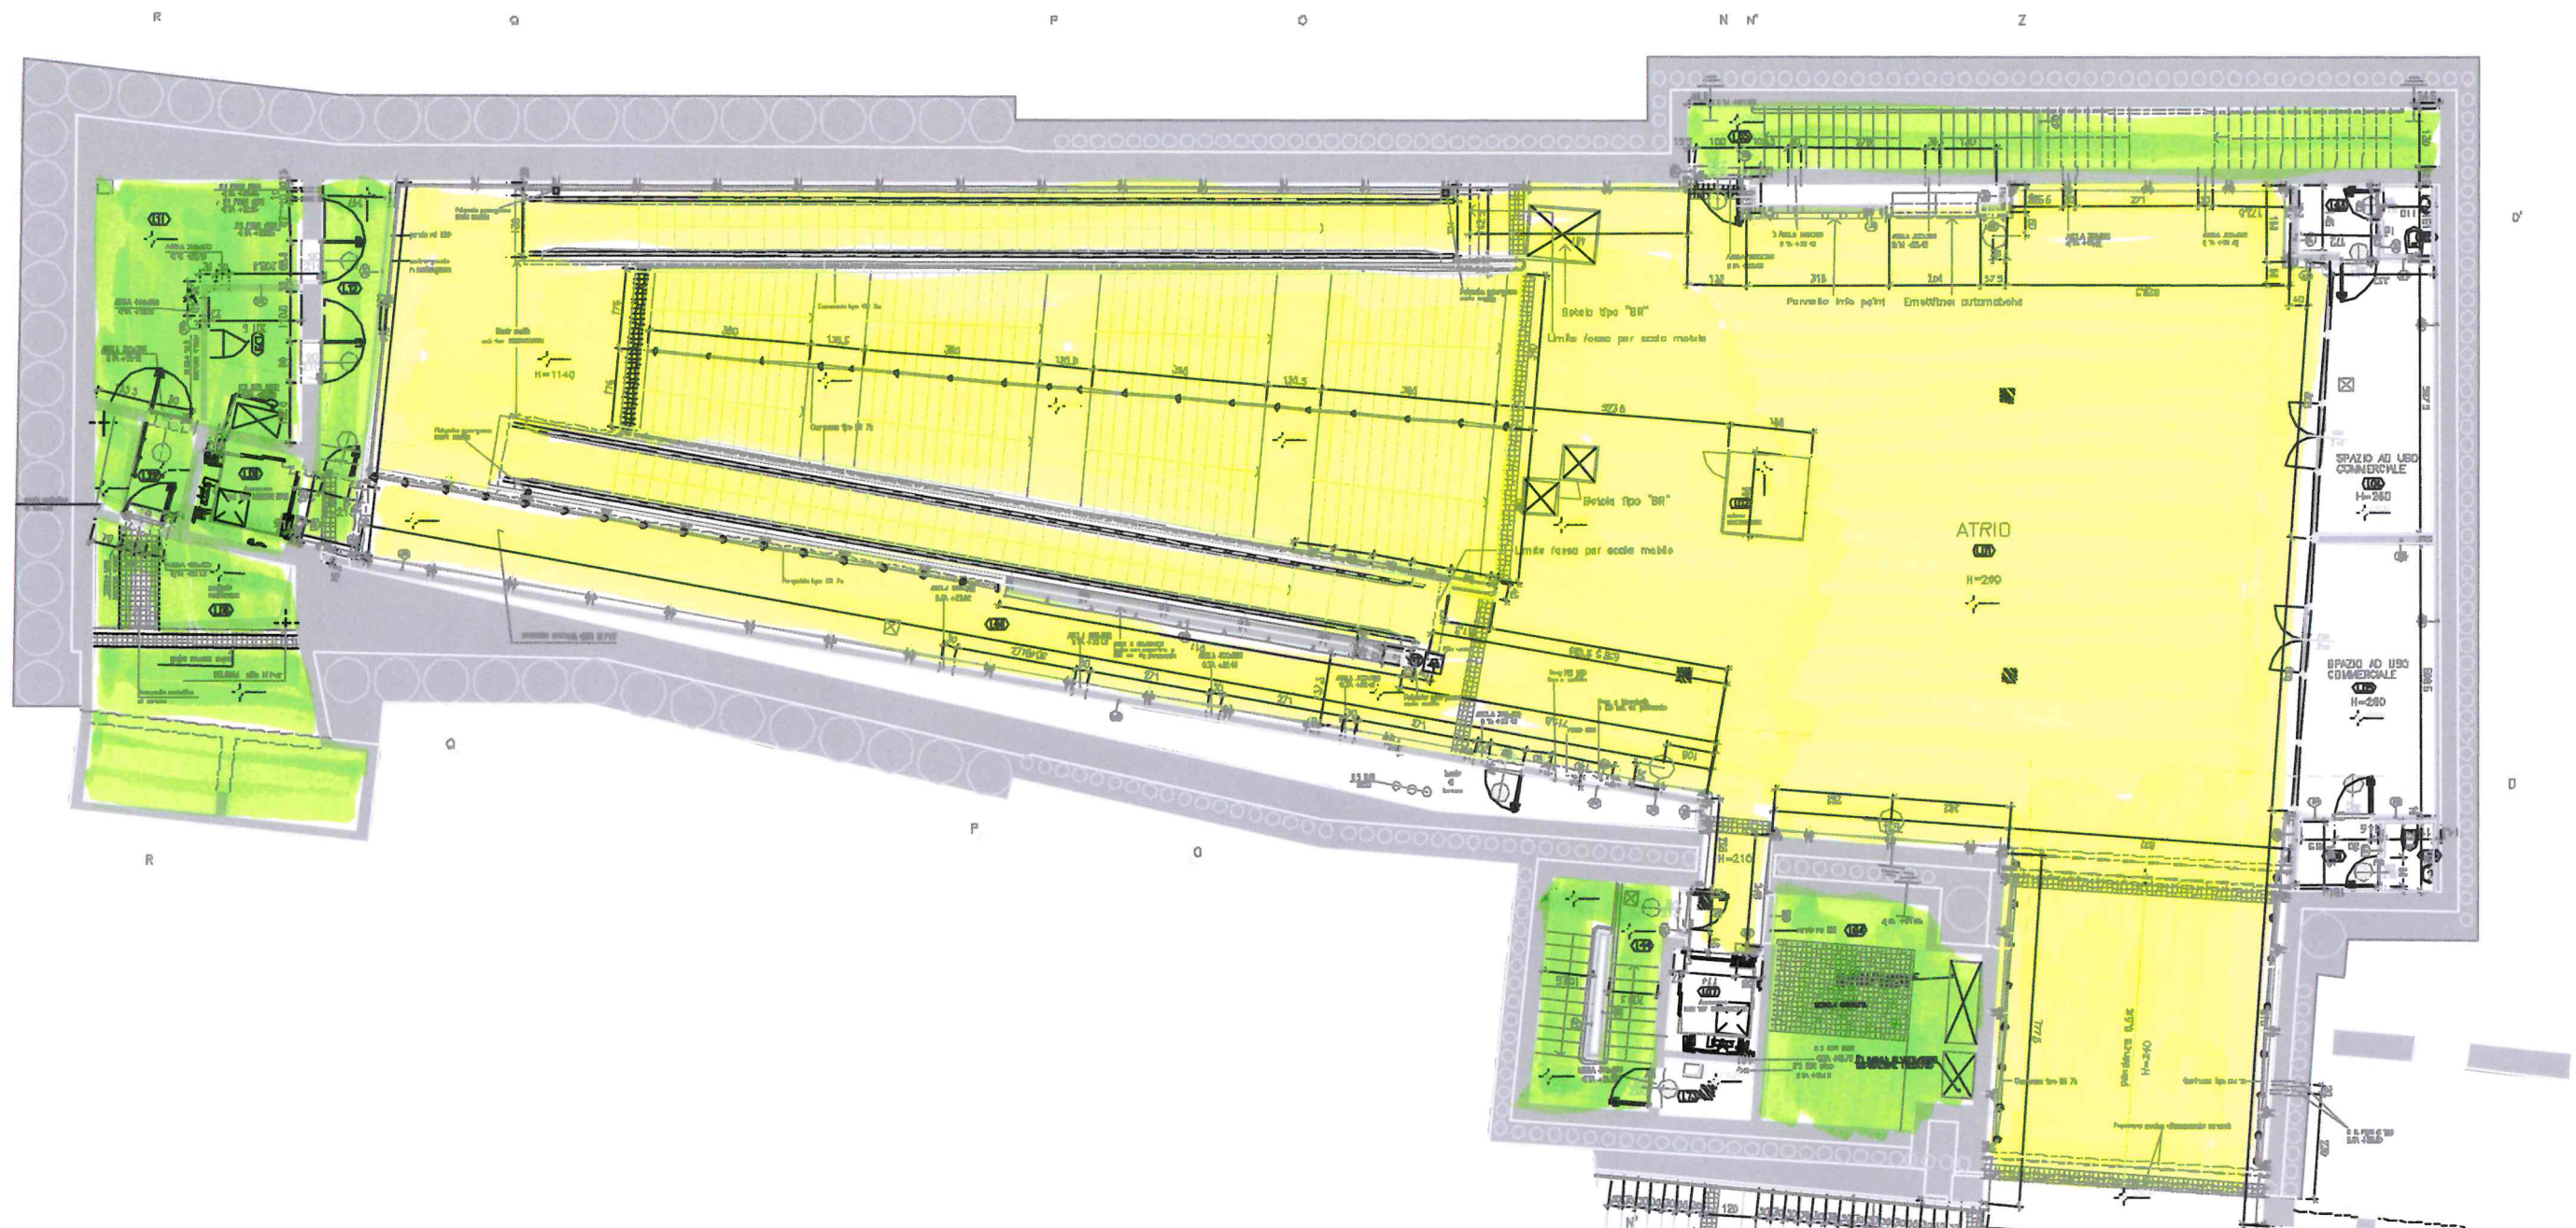

Stazione De Ferrari: atrio e mezzanino

= INGRESSO/USCITA STAZIONE

= LOCALI TECNICI