



PIANTA PIANO ATRIO A QUOTA +6,50

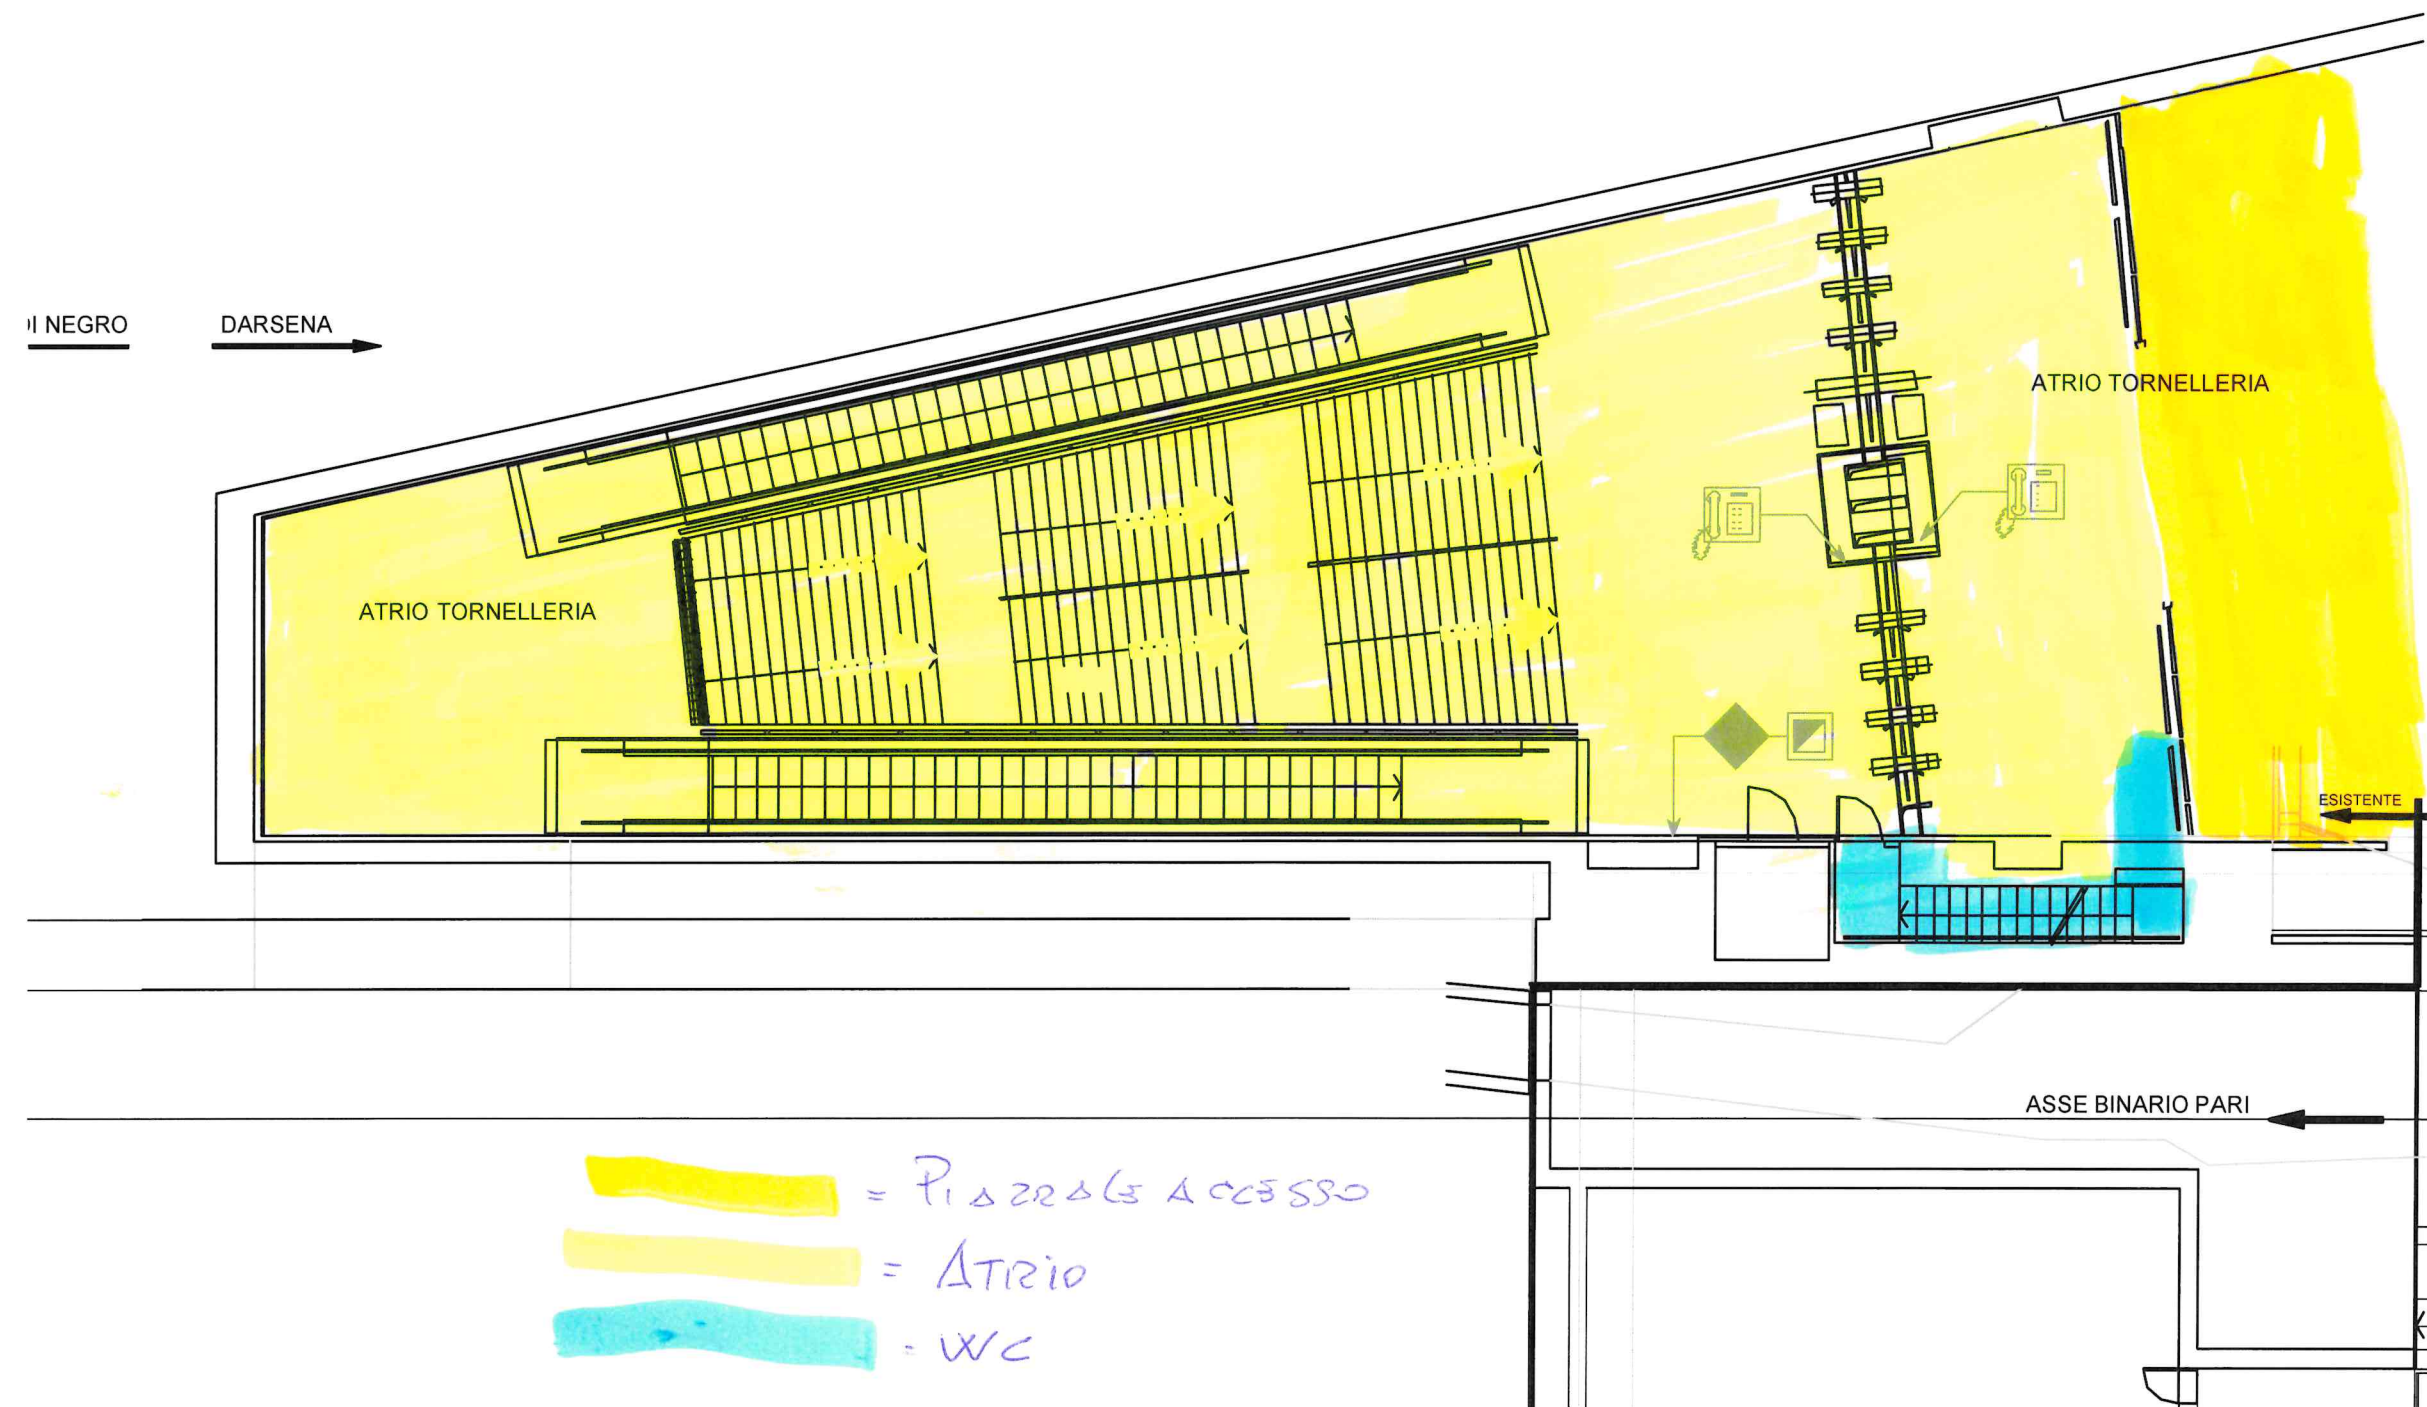




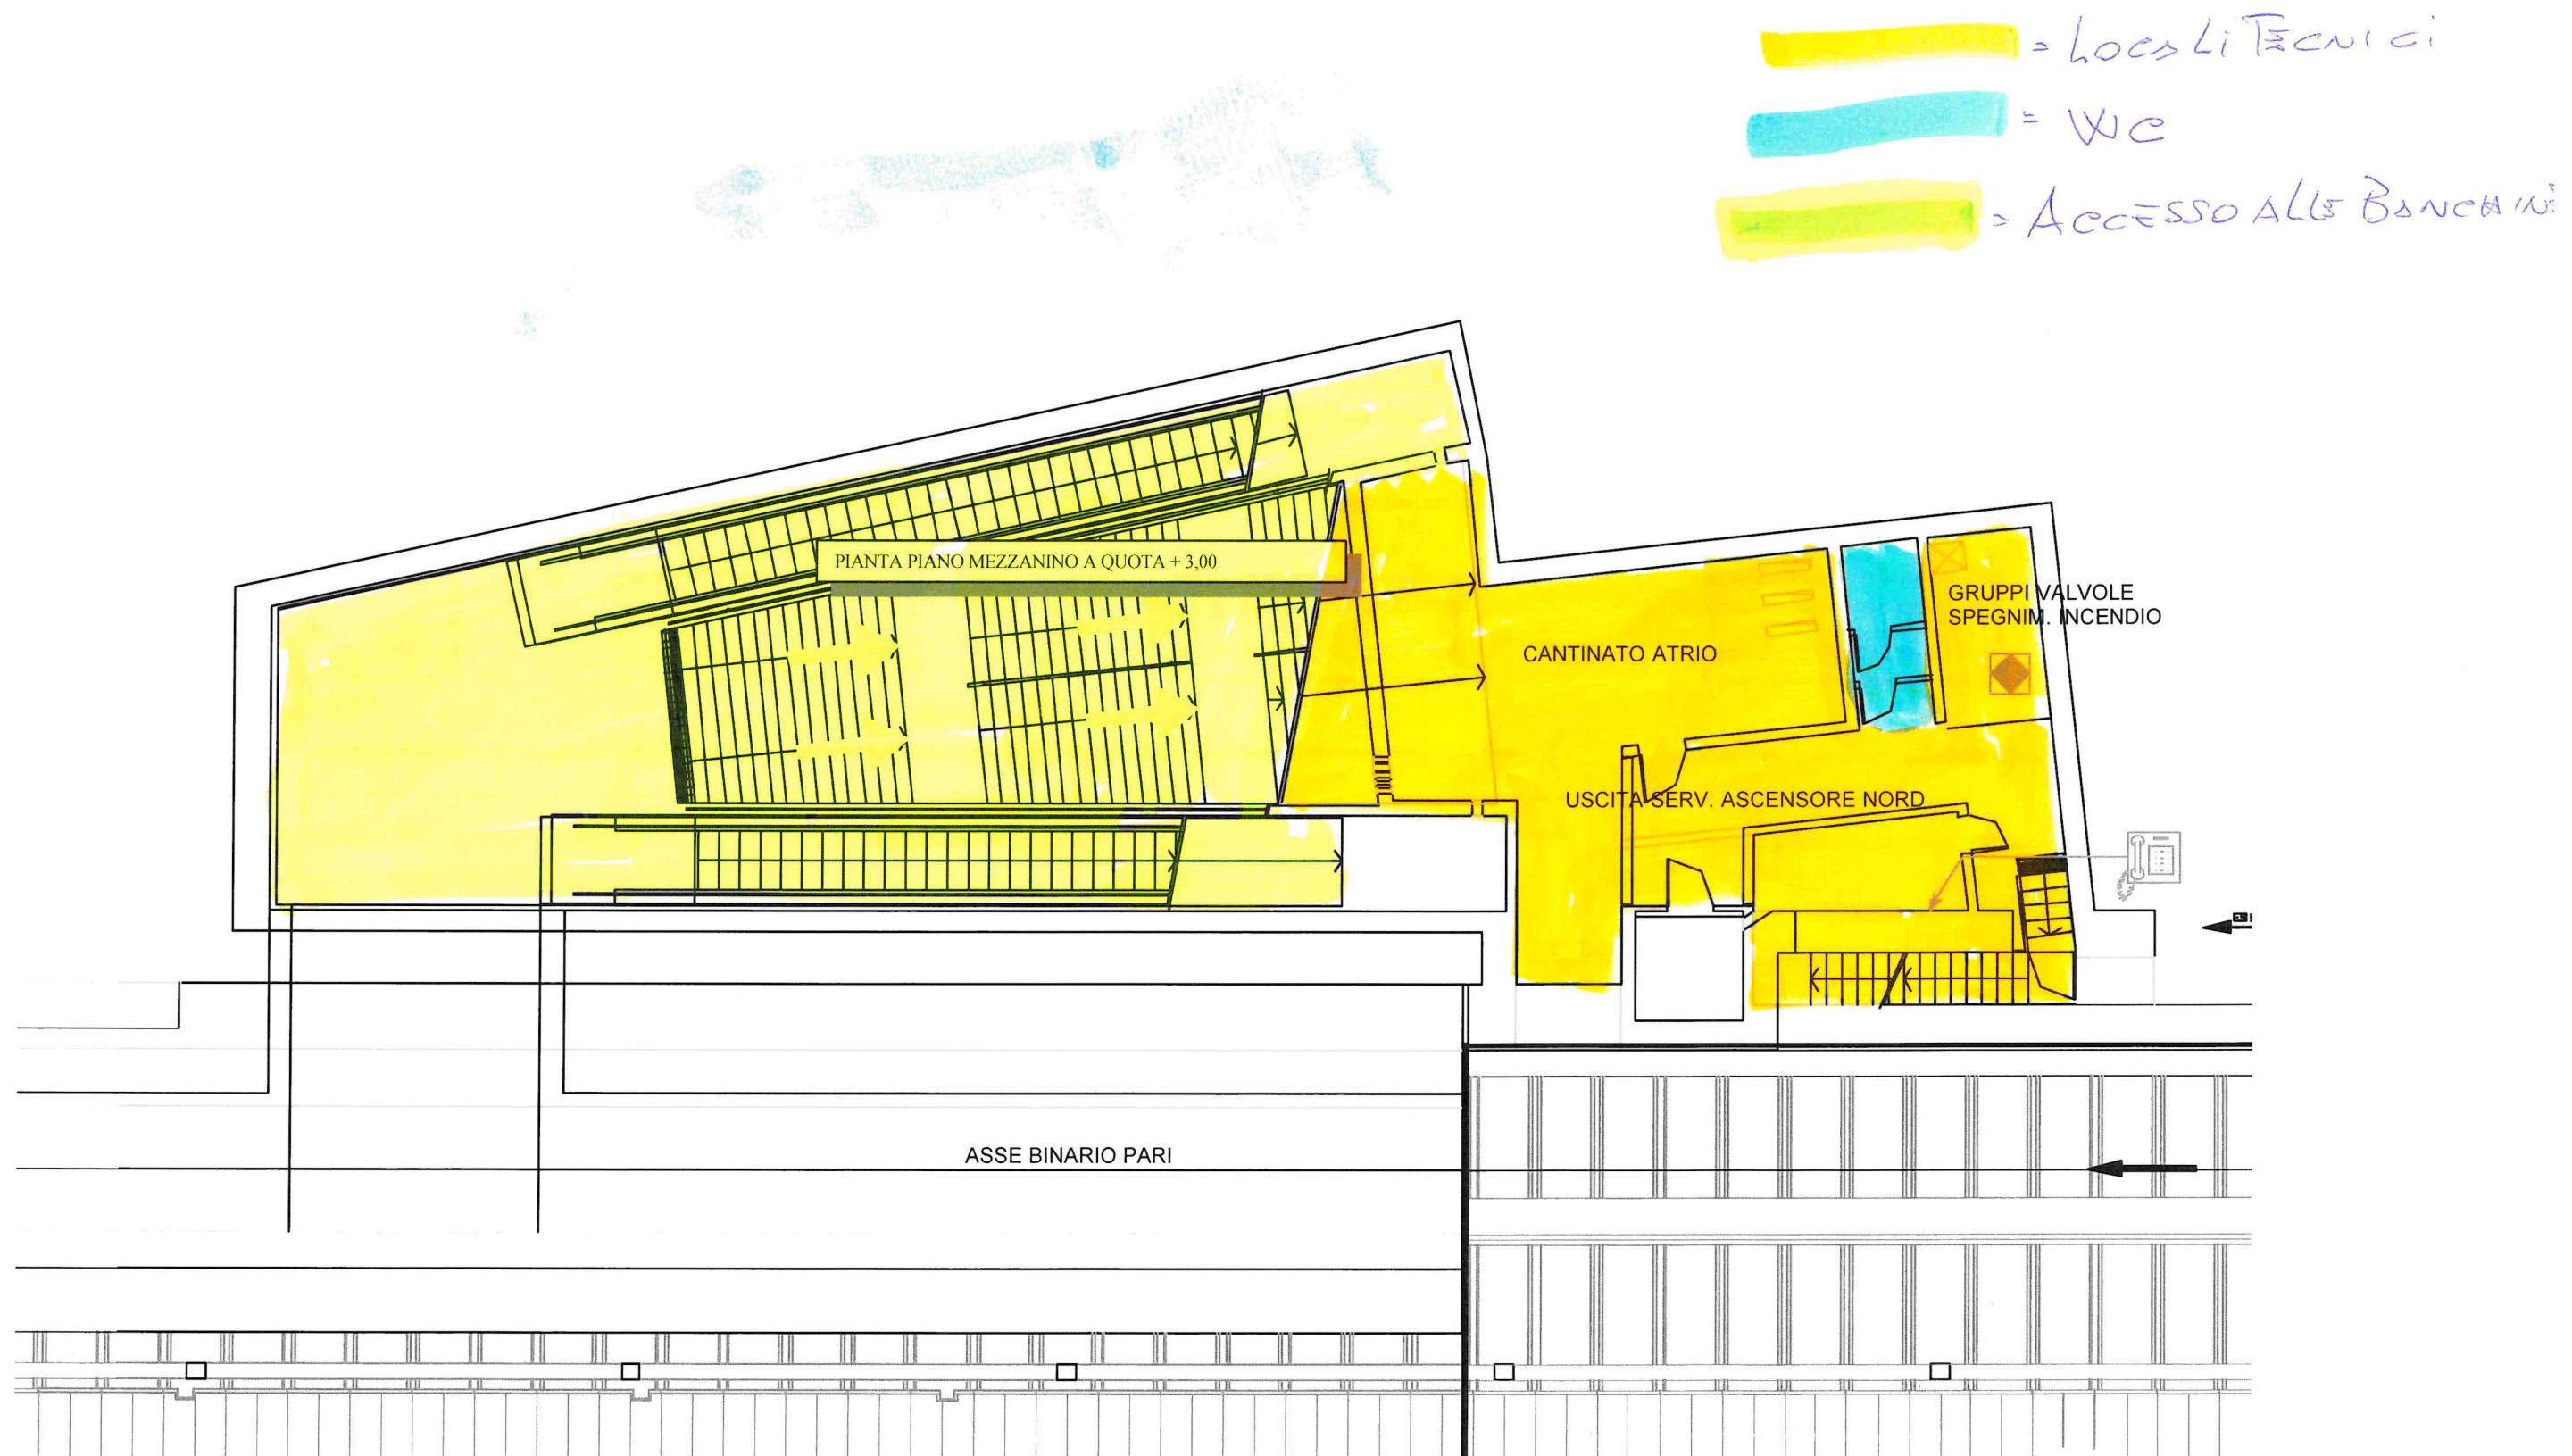



PIANTA MEZZANINO E LOCALI TECNICI A Q.TA +3.00

1.5

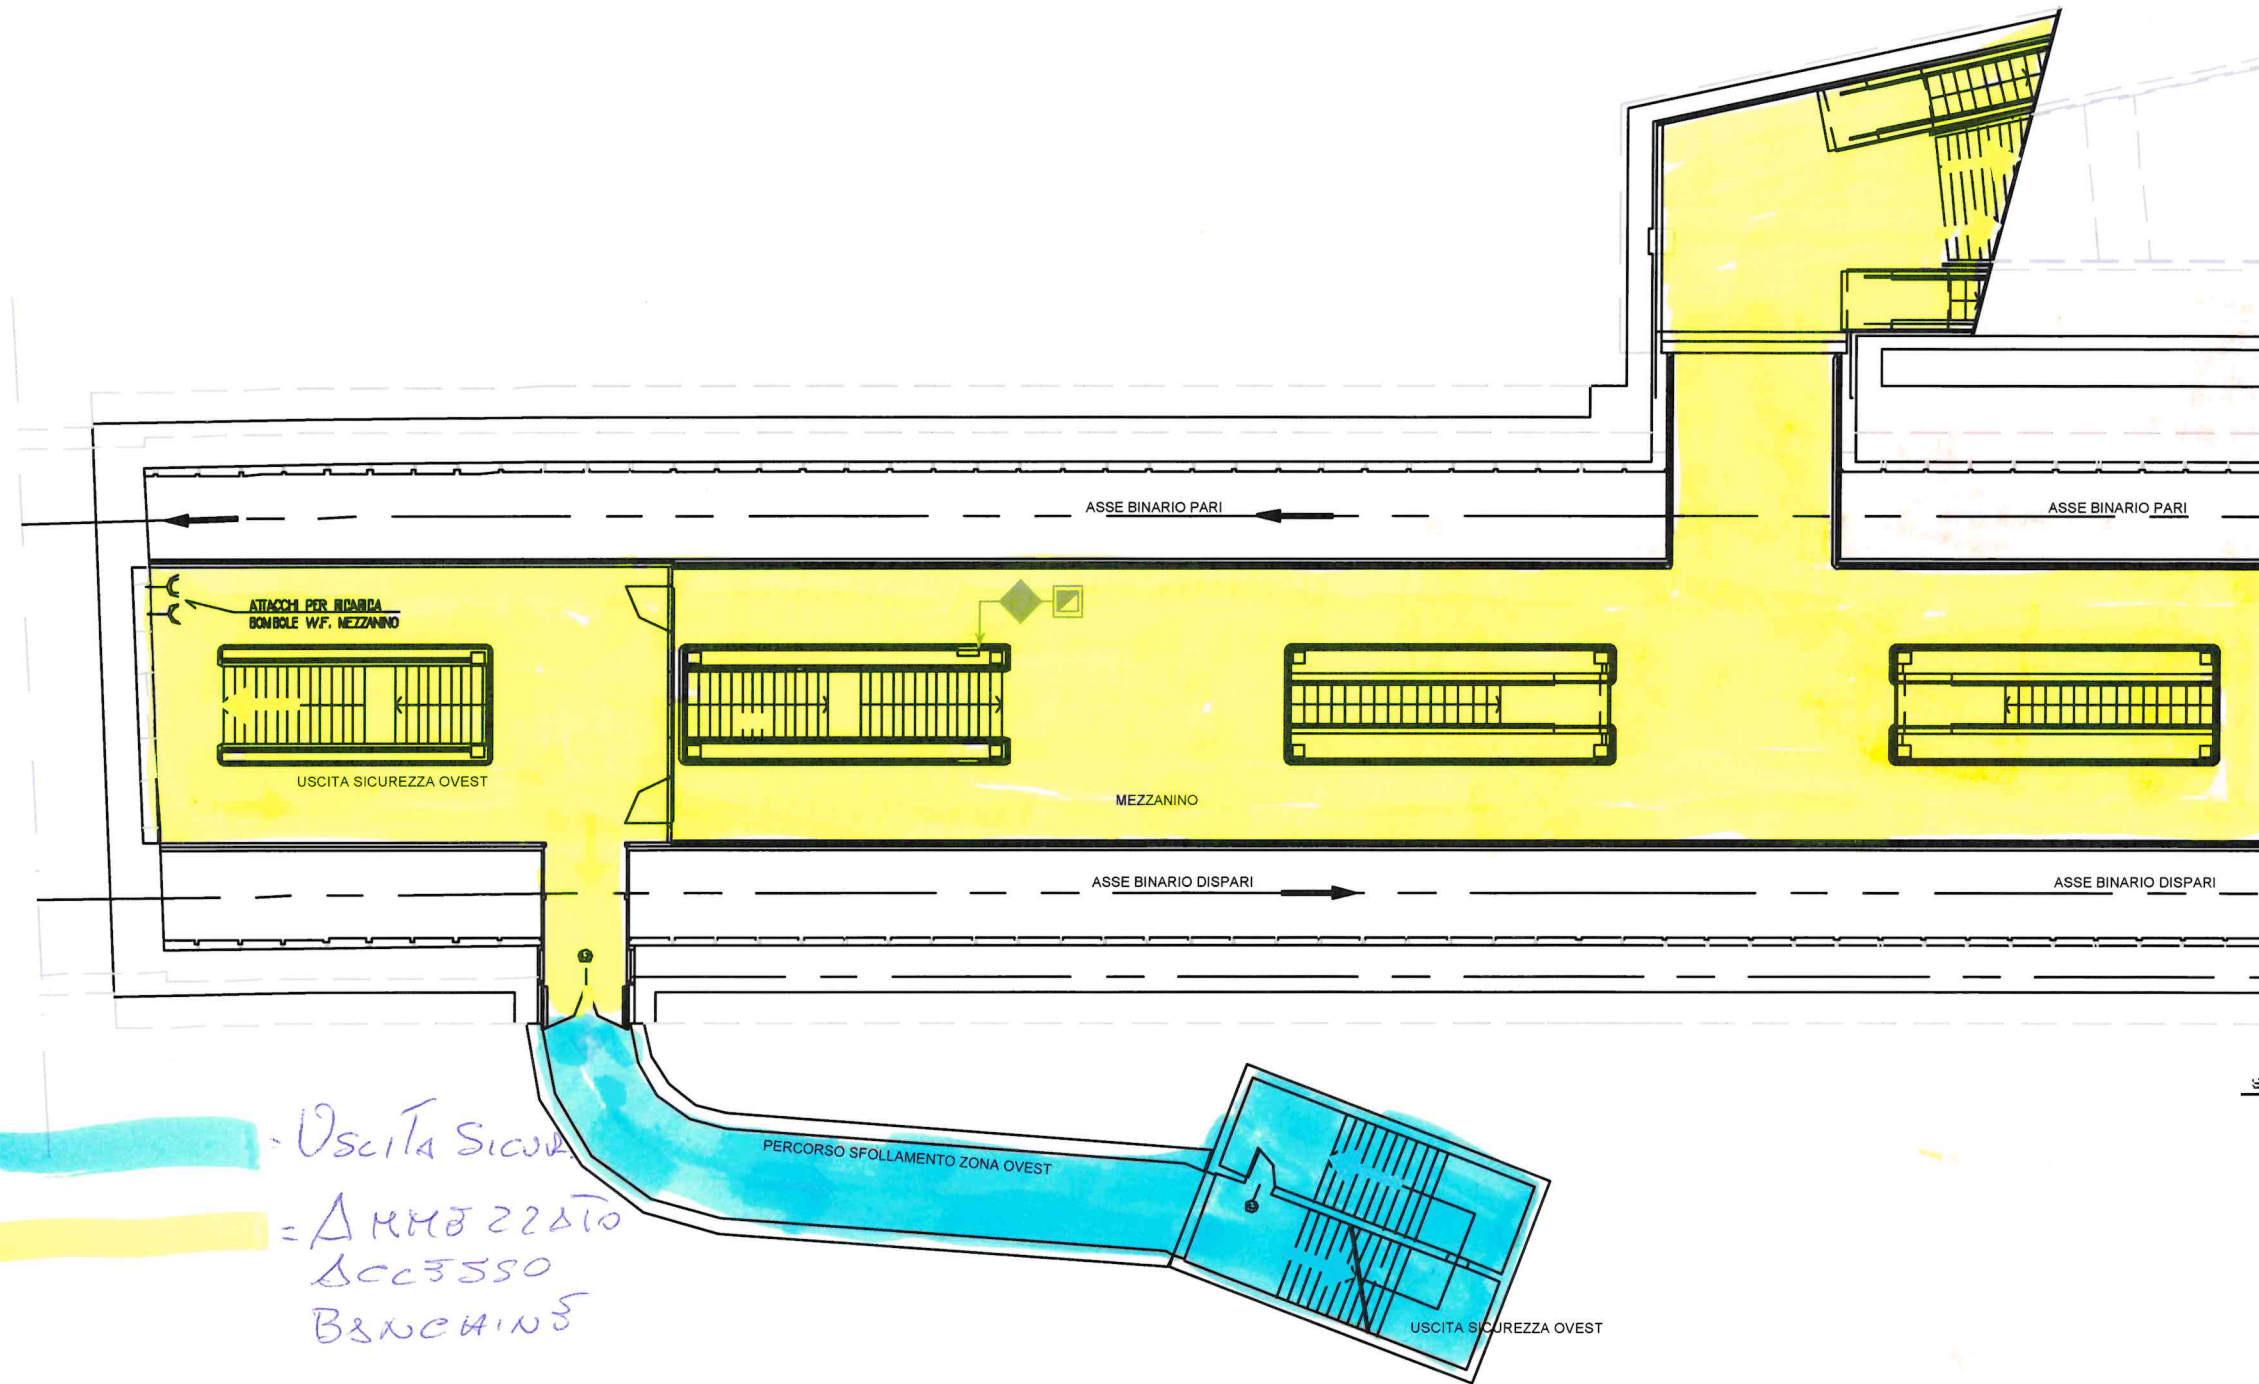



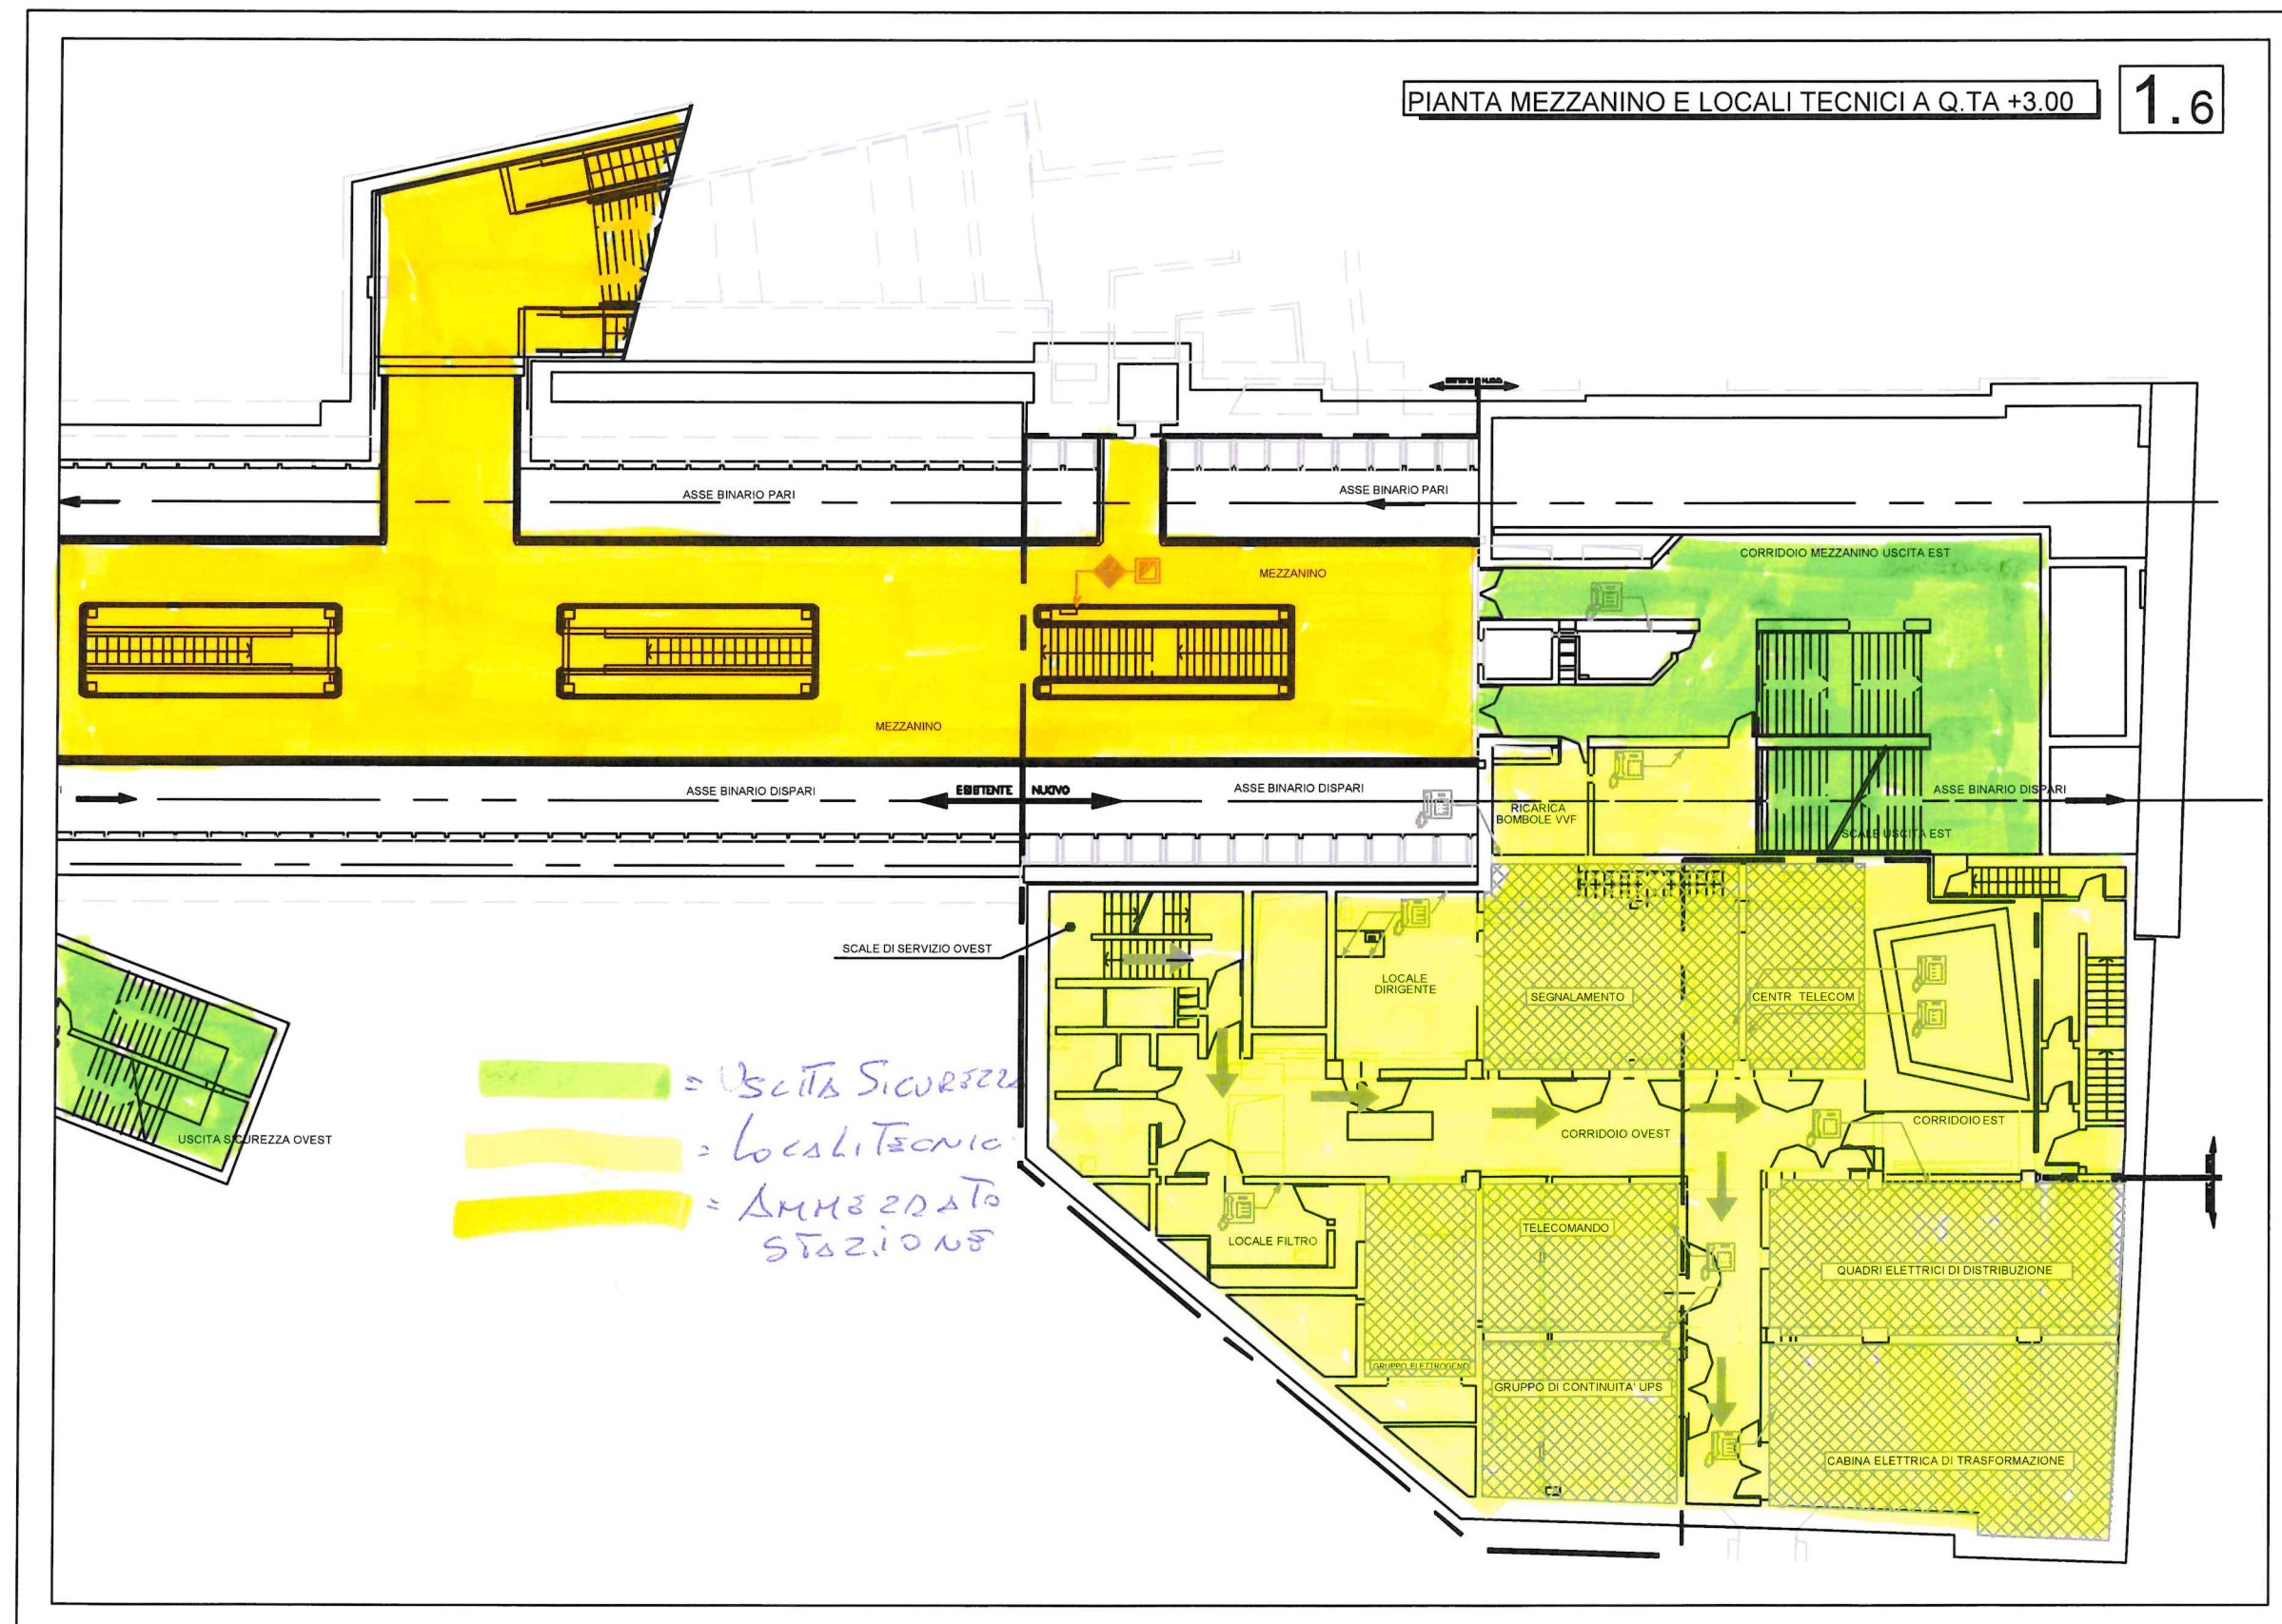


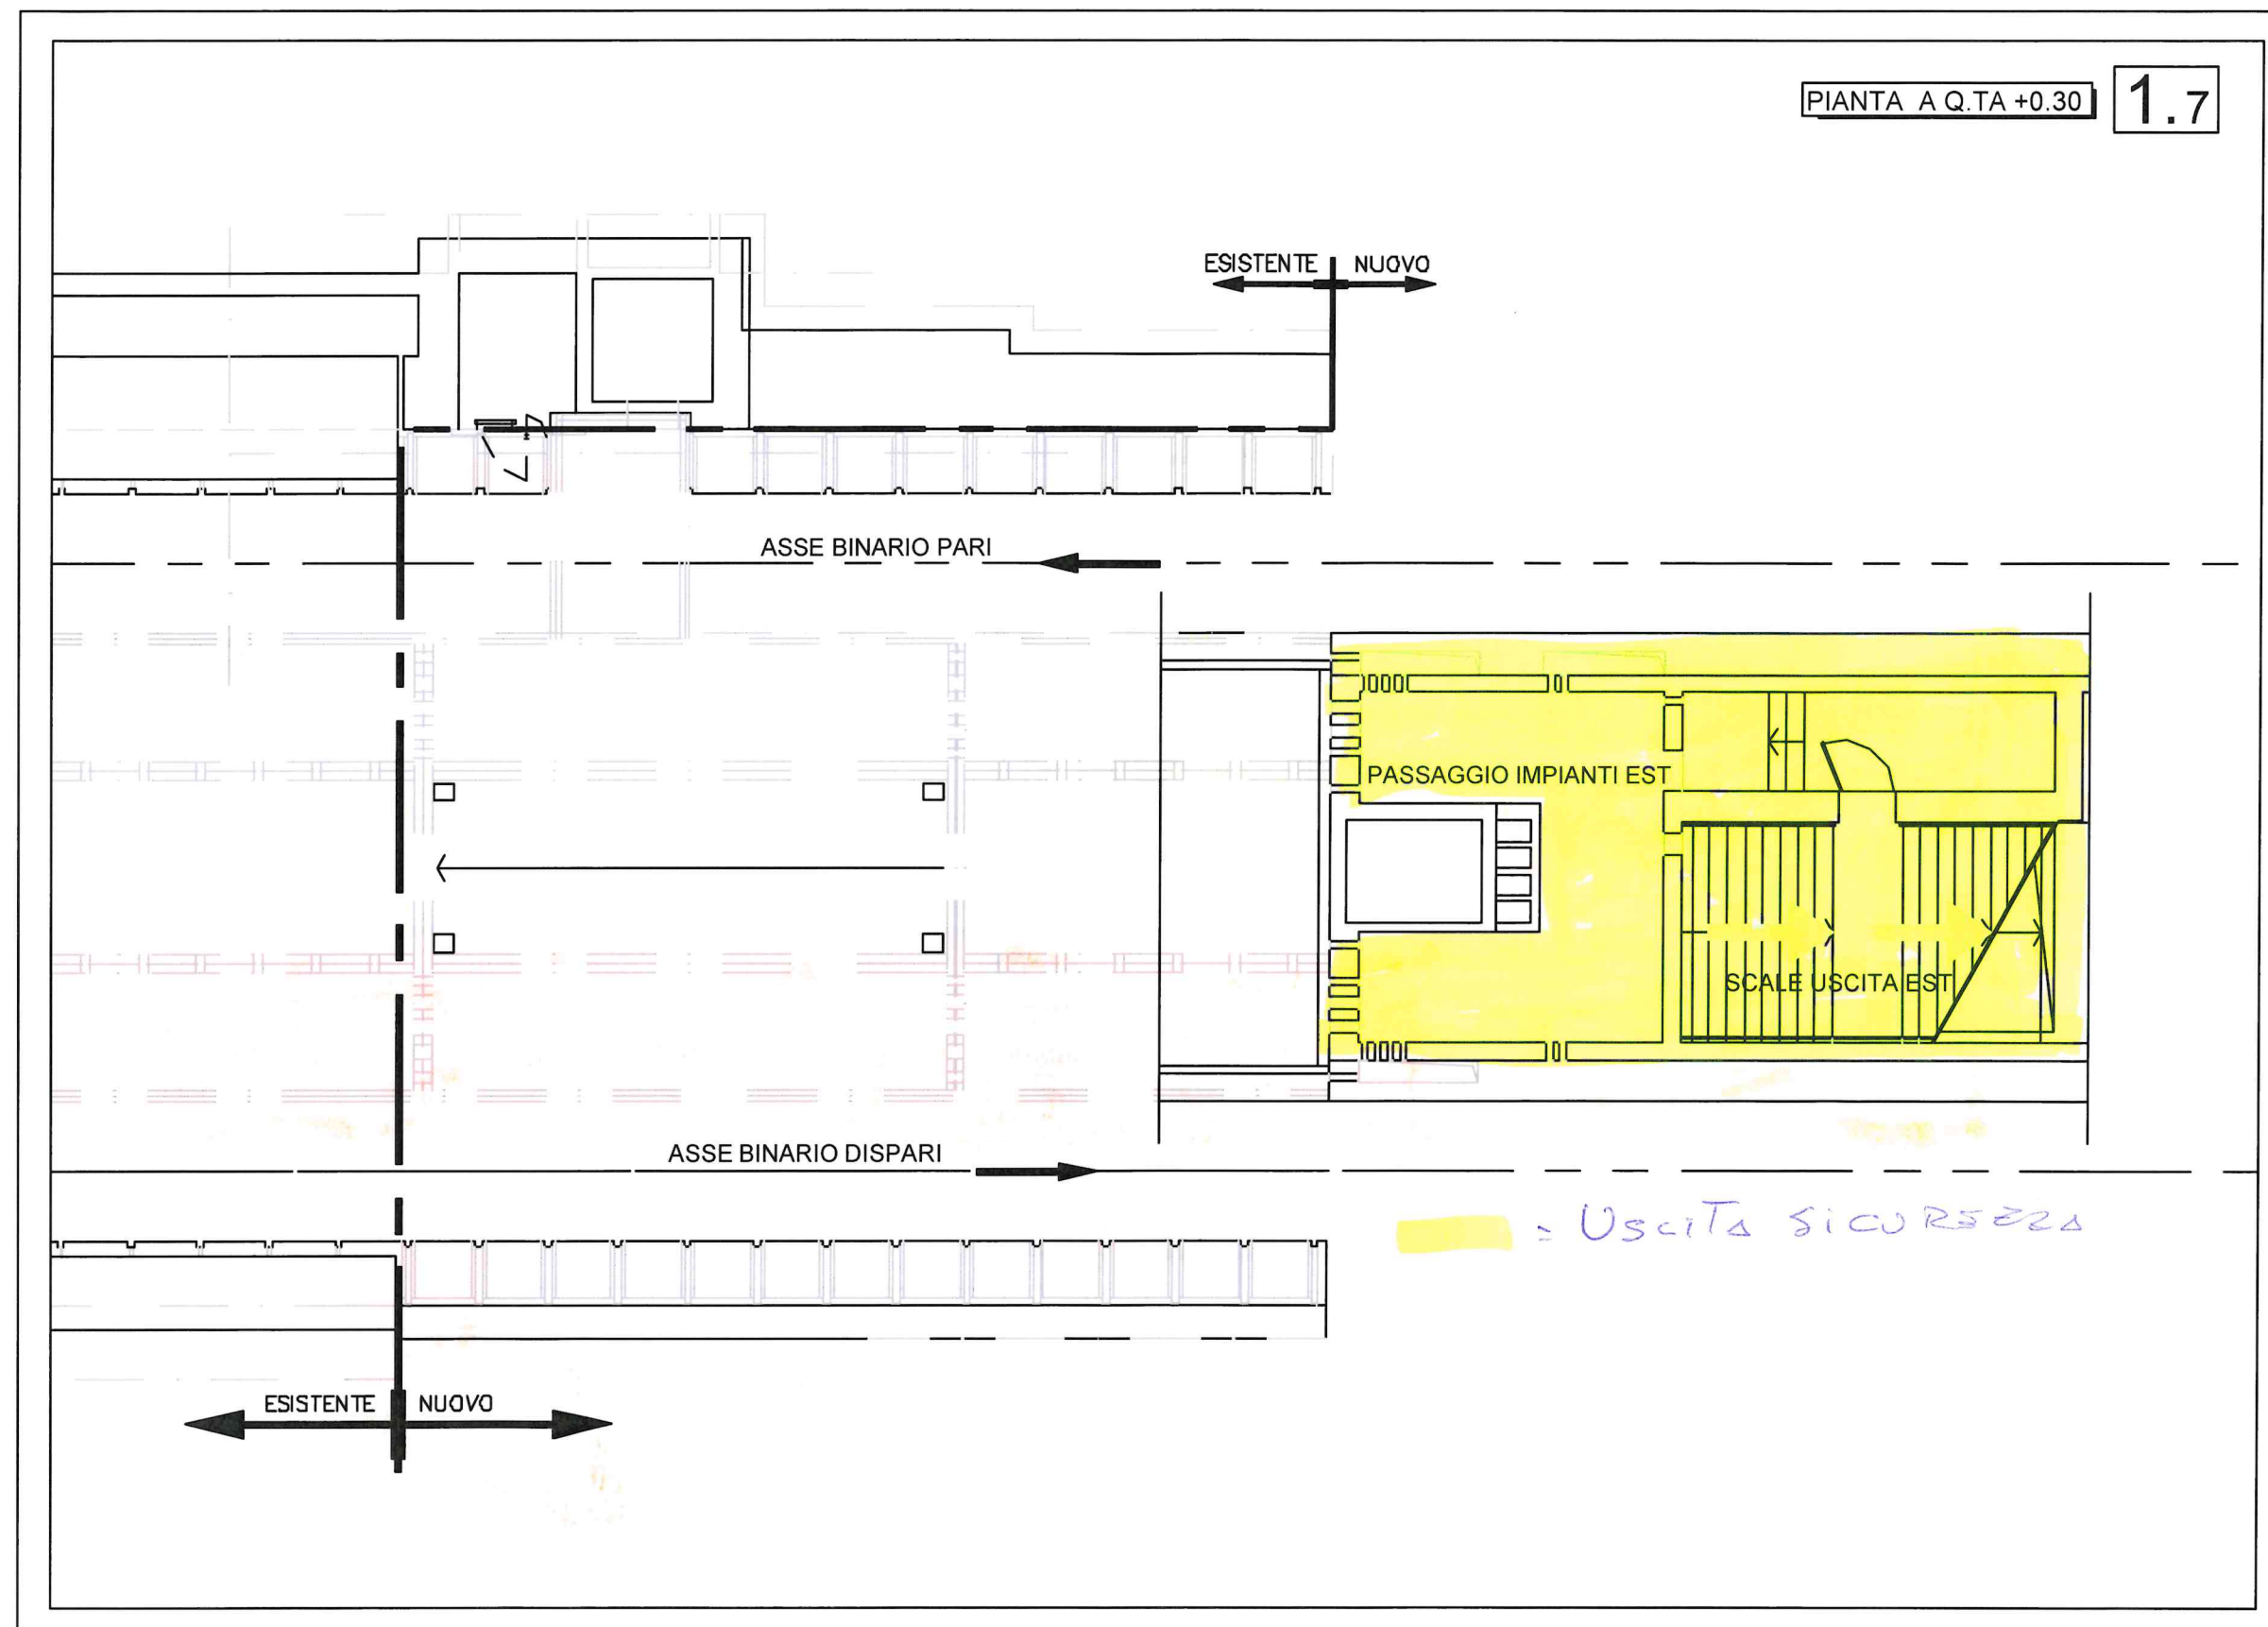



PIANTA BANCHINE E LOCALI TECNICI A Q.TA -0.30

1.8

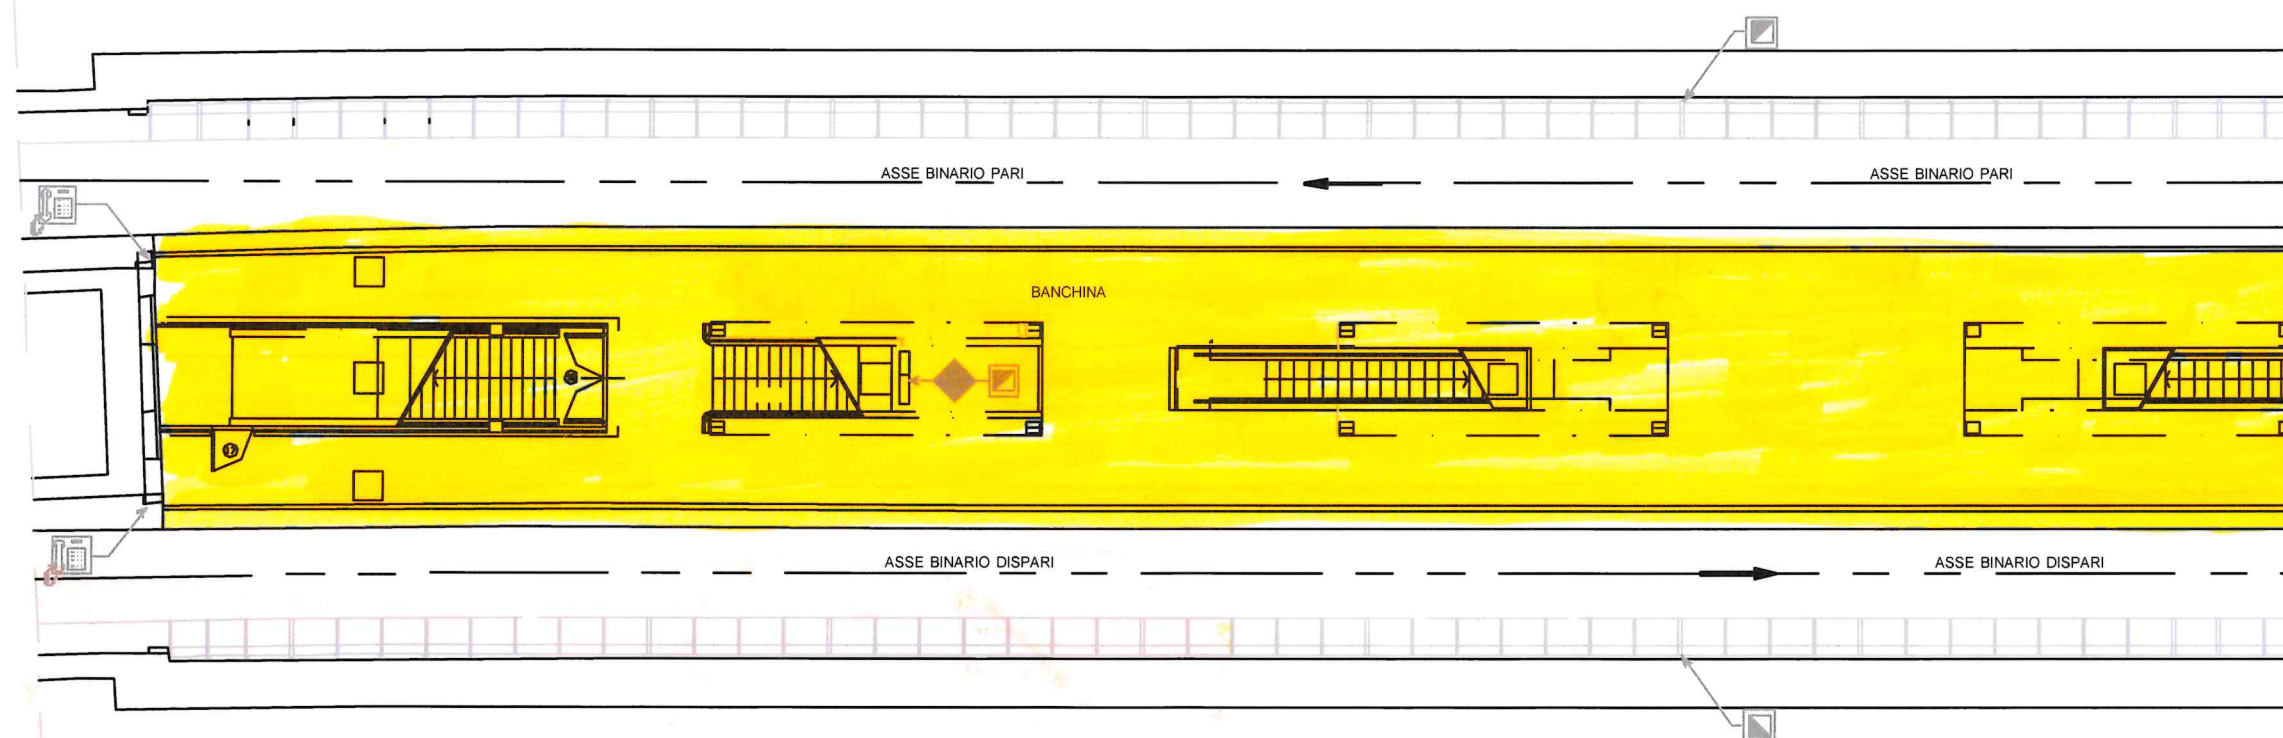

*[Yellow highlight] = BANCHINA*

