


= ZONA ESTERNA COMPETENZA



PIANTA INGRESSO A Q.TA -1.45

5.1

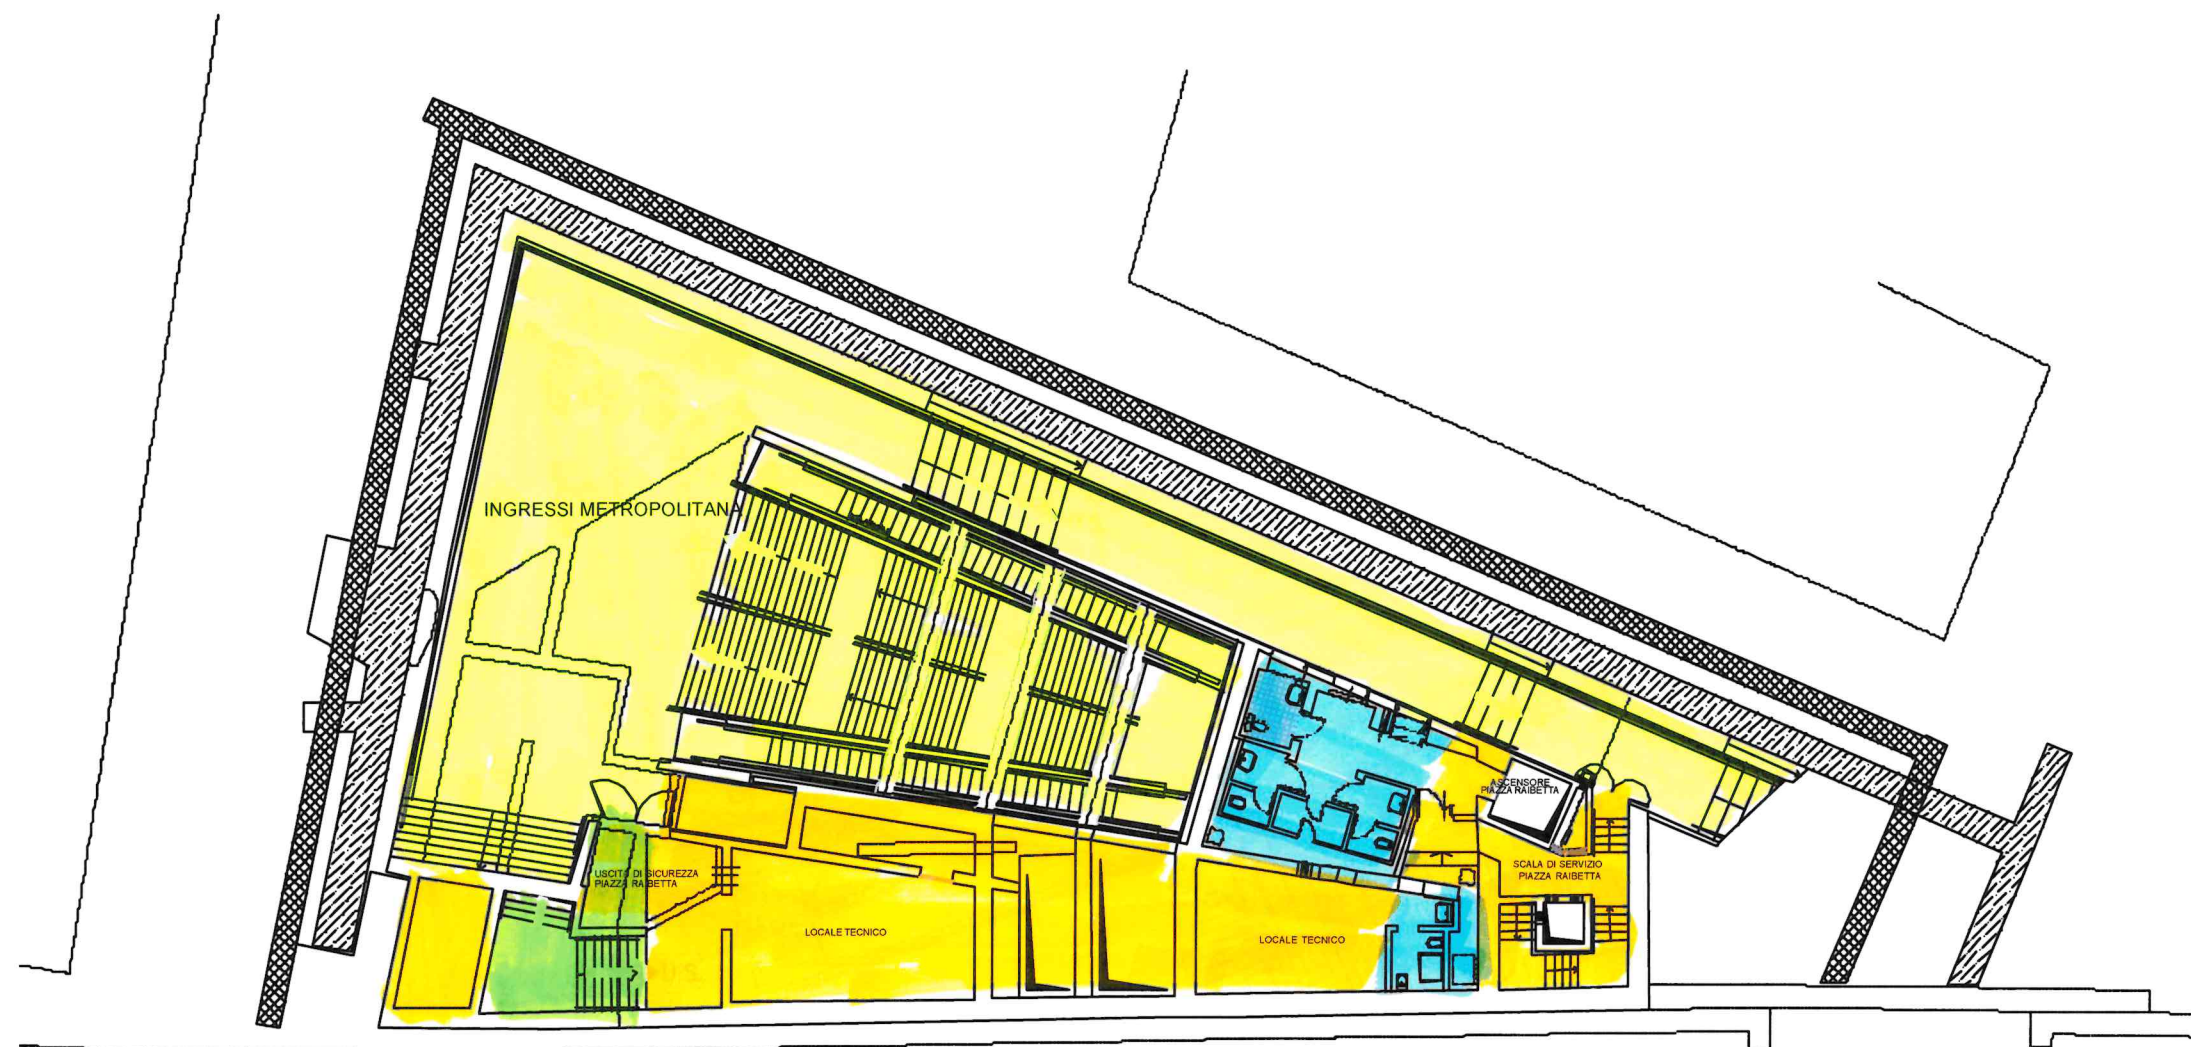


- = Locali Tecnici
- = USCITA DI EMERGENZA
- = ZONA COMPETENZA ACCESSO METRO
- = WC



PIANTA LOC. VENTILAZIONE A Q.TA -5.10


5.2

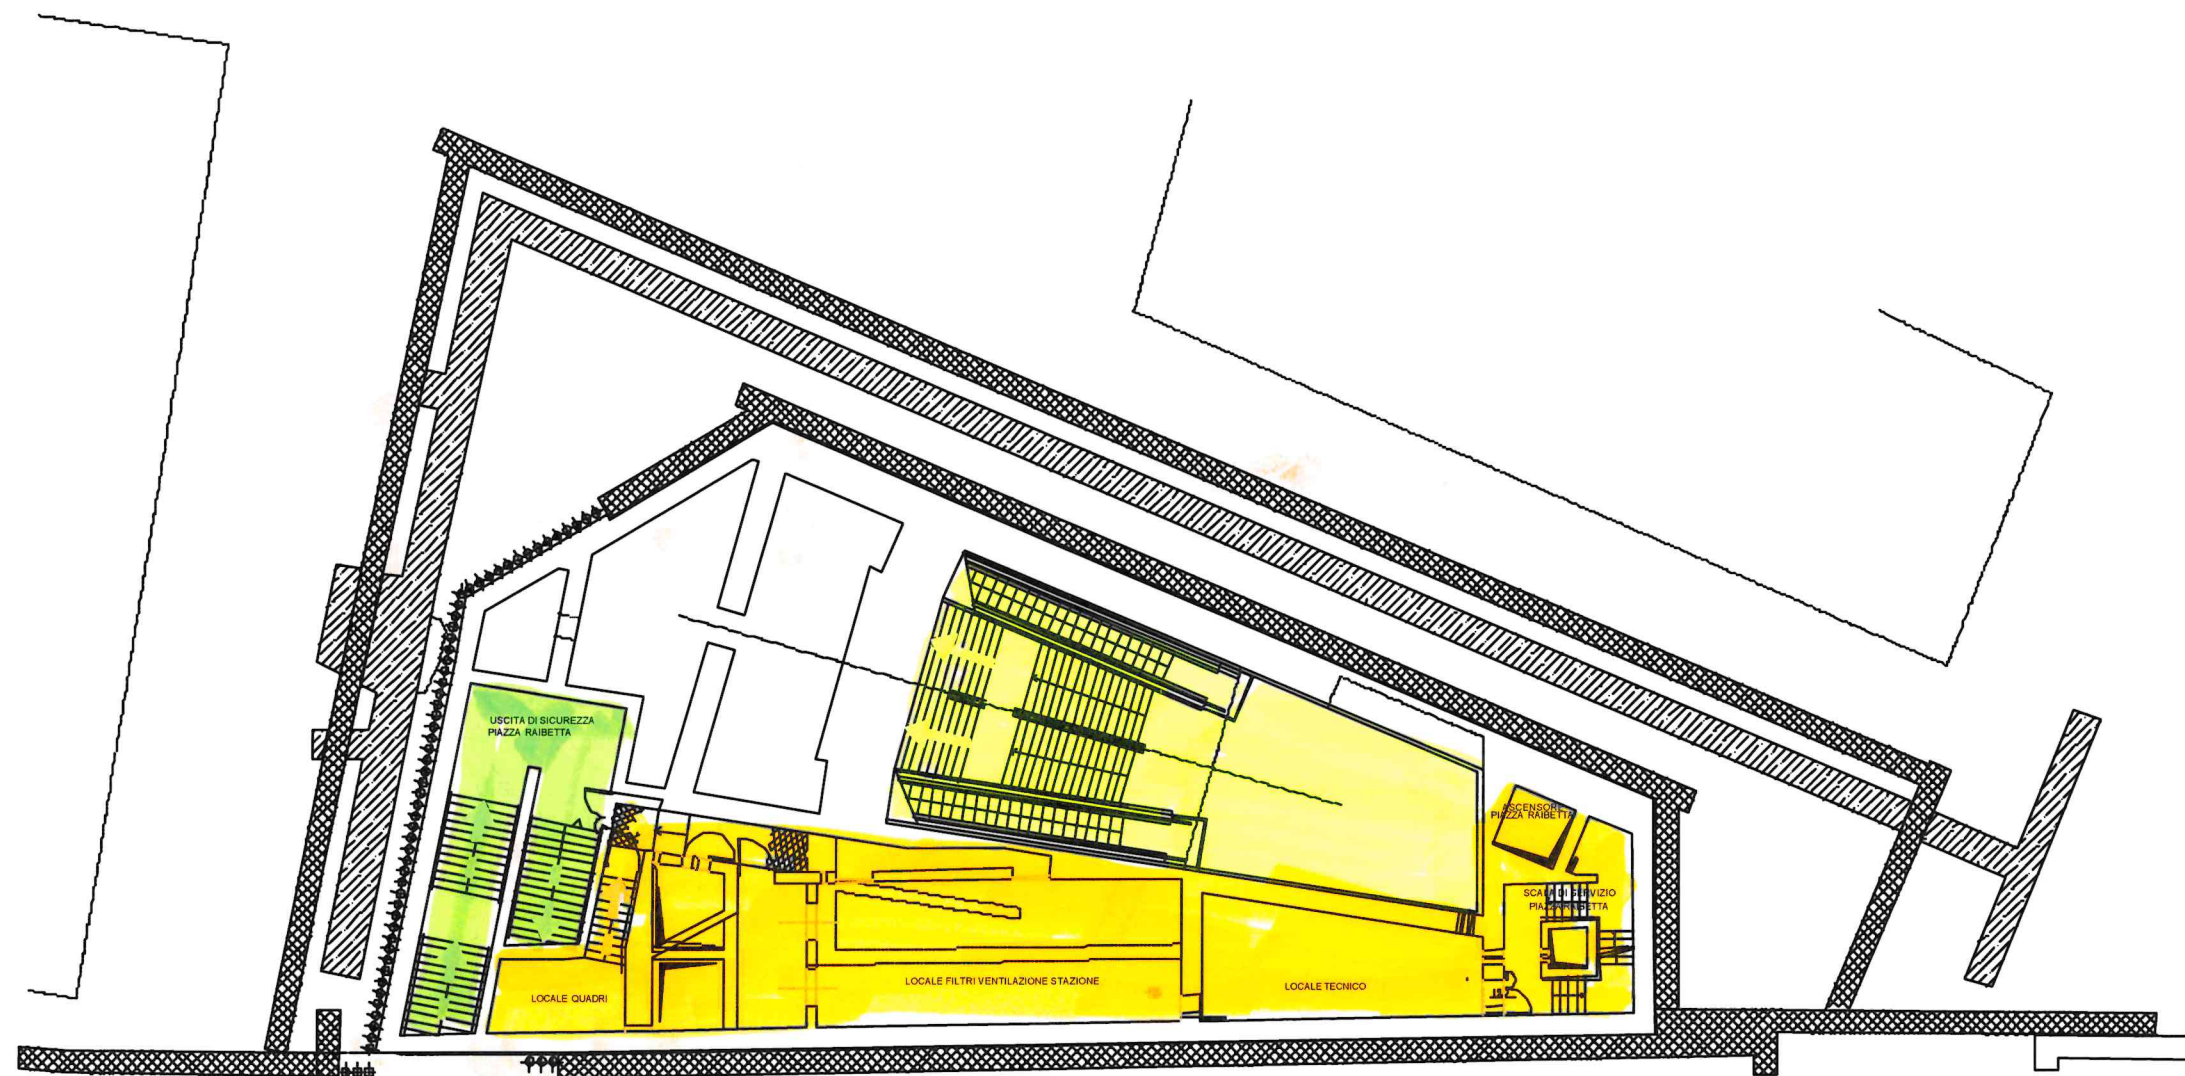

= LOCALI TECNICI  
 = USCITA DI SICUREZZA  
 = ACCESSO STAZIONE

PIANTA MEZZANINO Q.TA -8.50

5.3

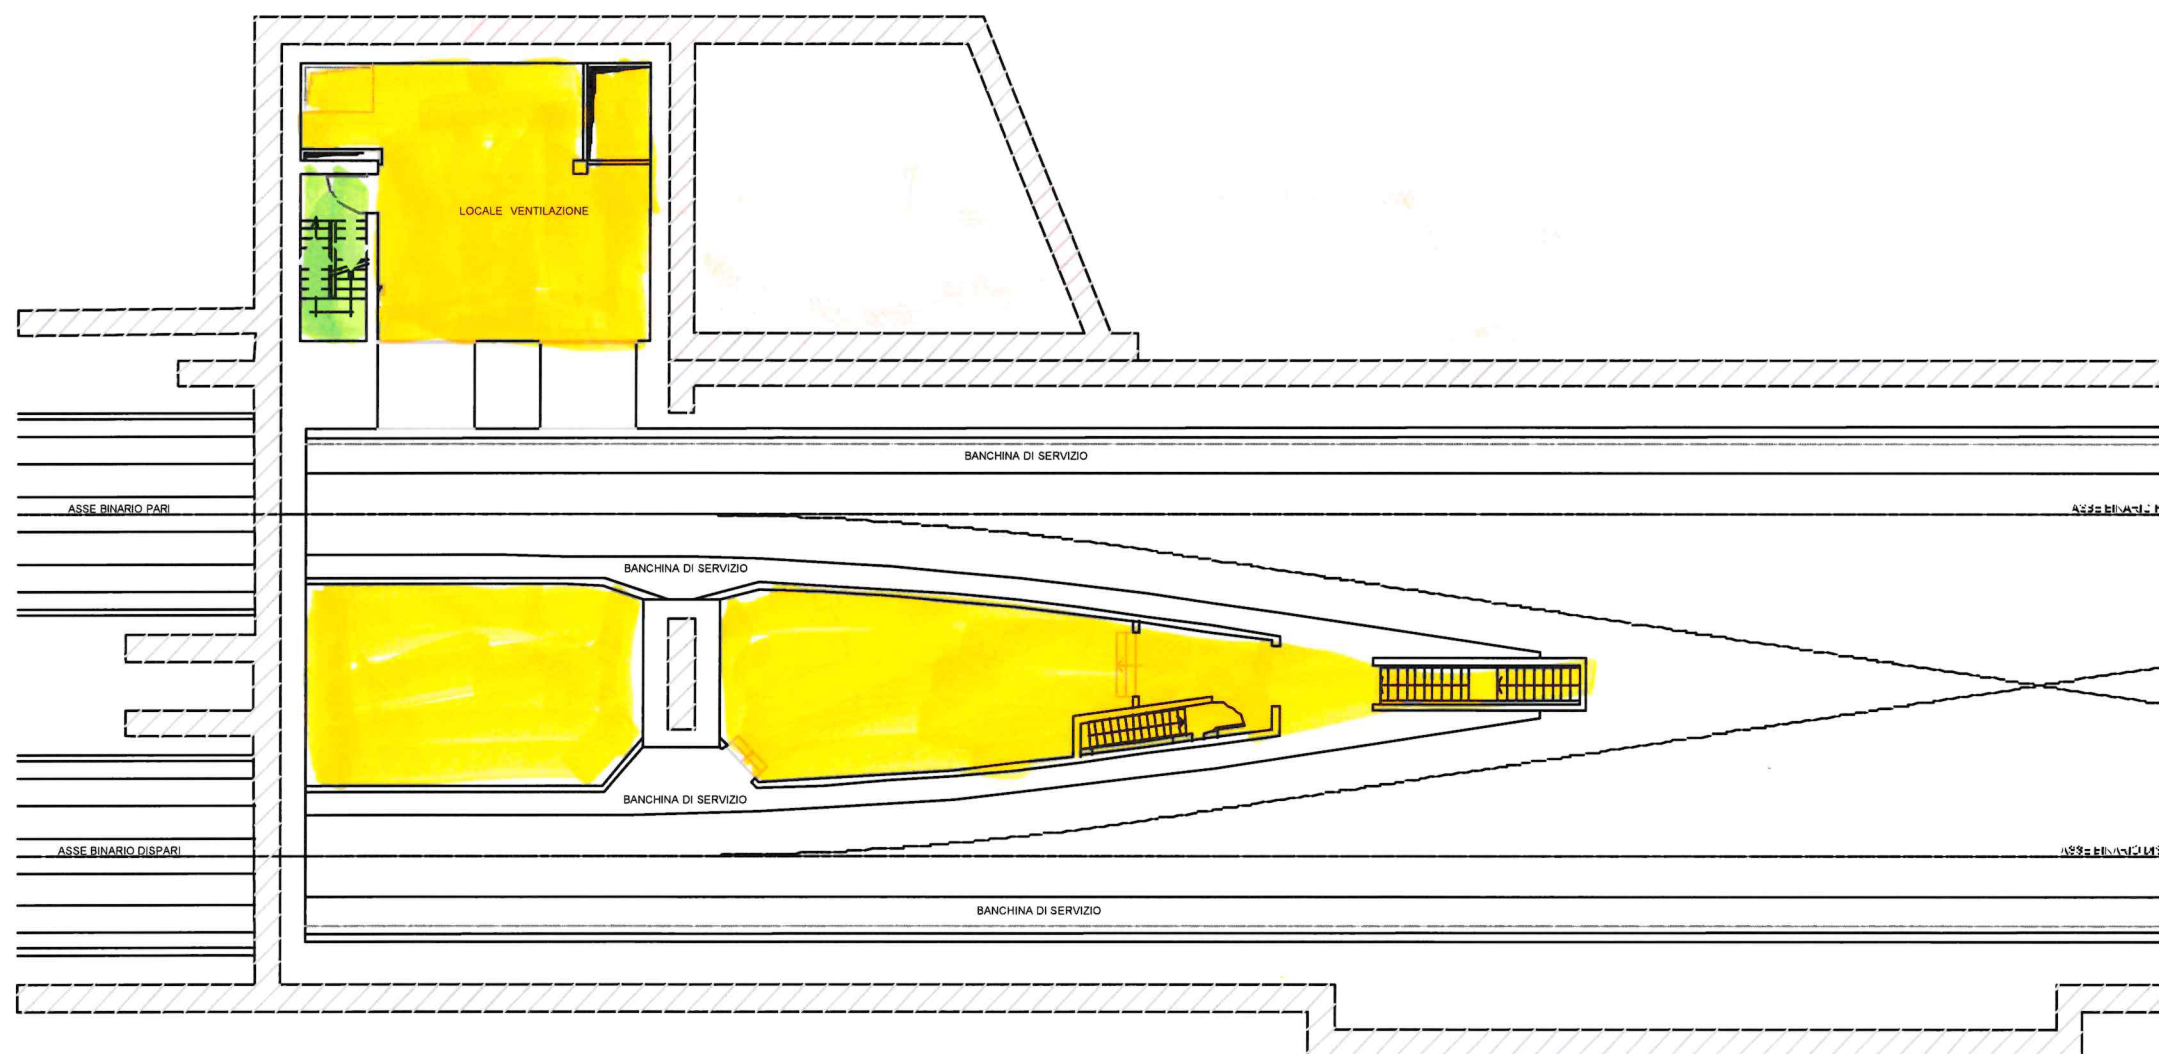

= USCITA EMERGENZA PIAZZA CARICAMENTO  
 = LOCALI TECNICI






---


Pagina 5 di 11



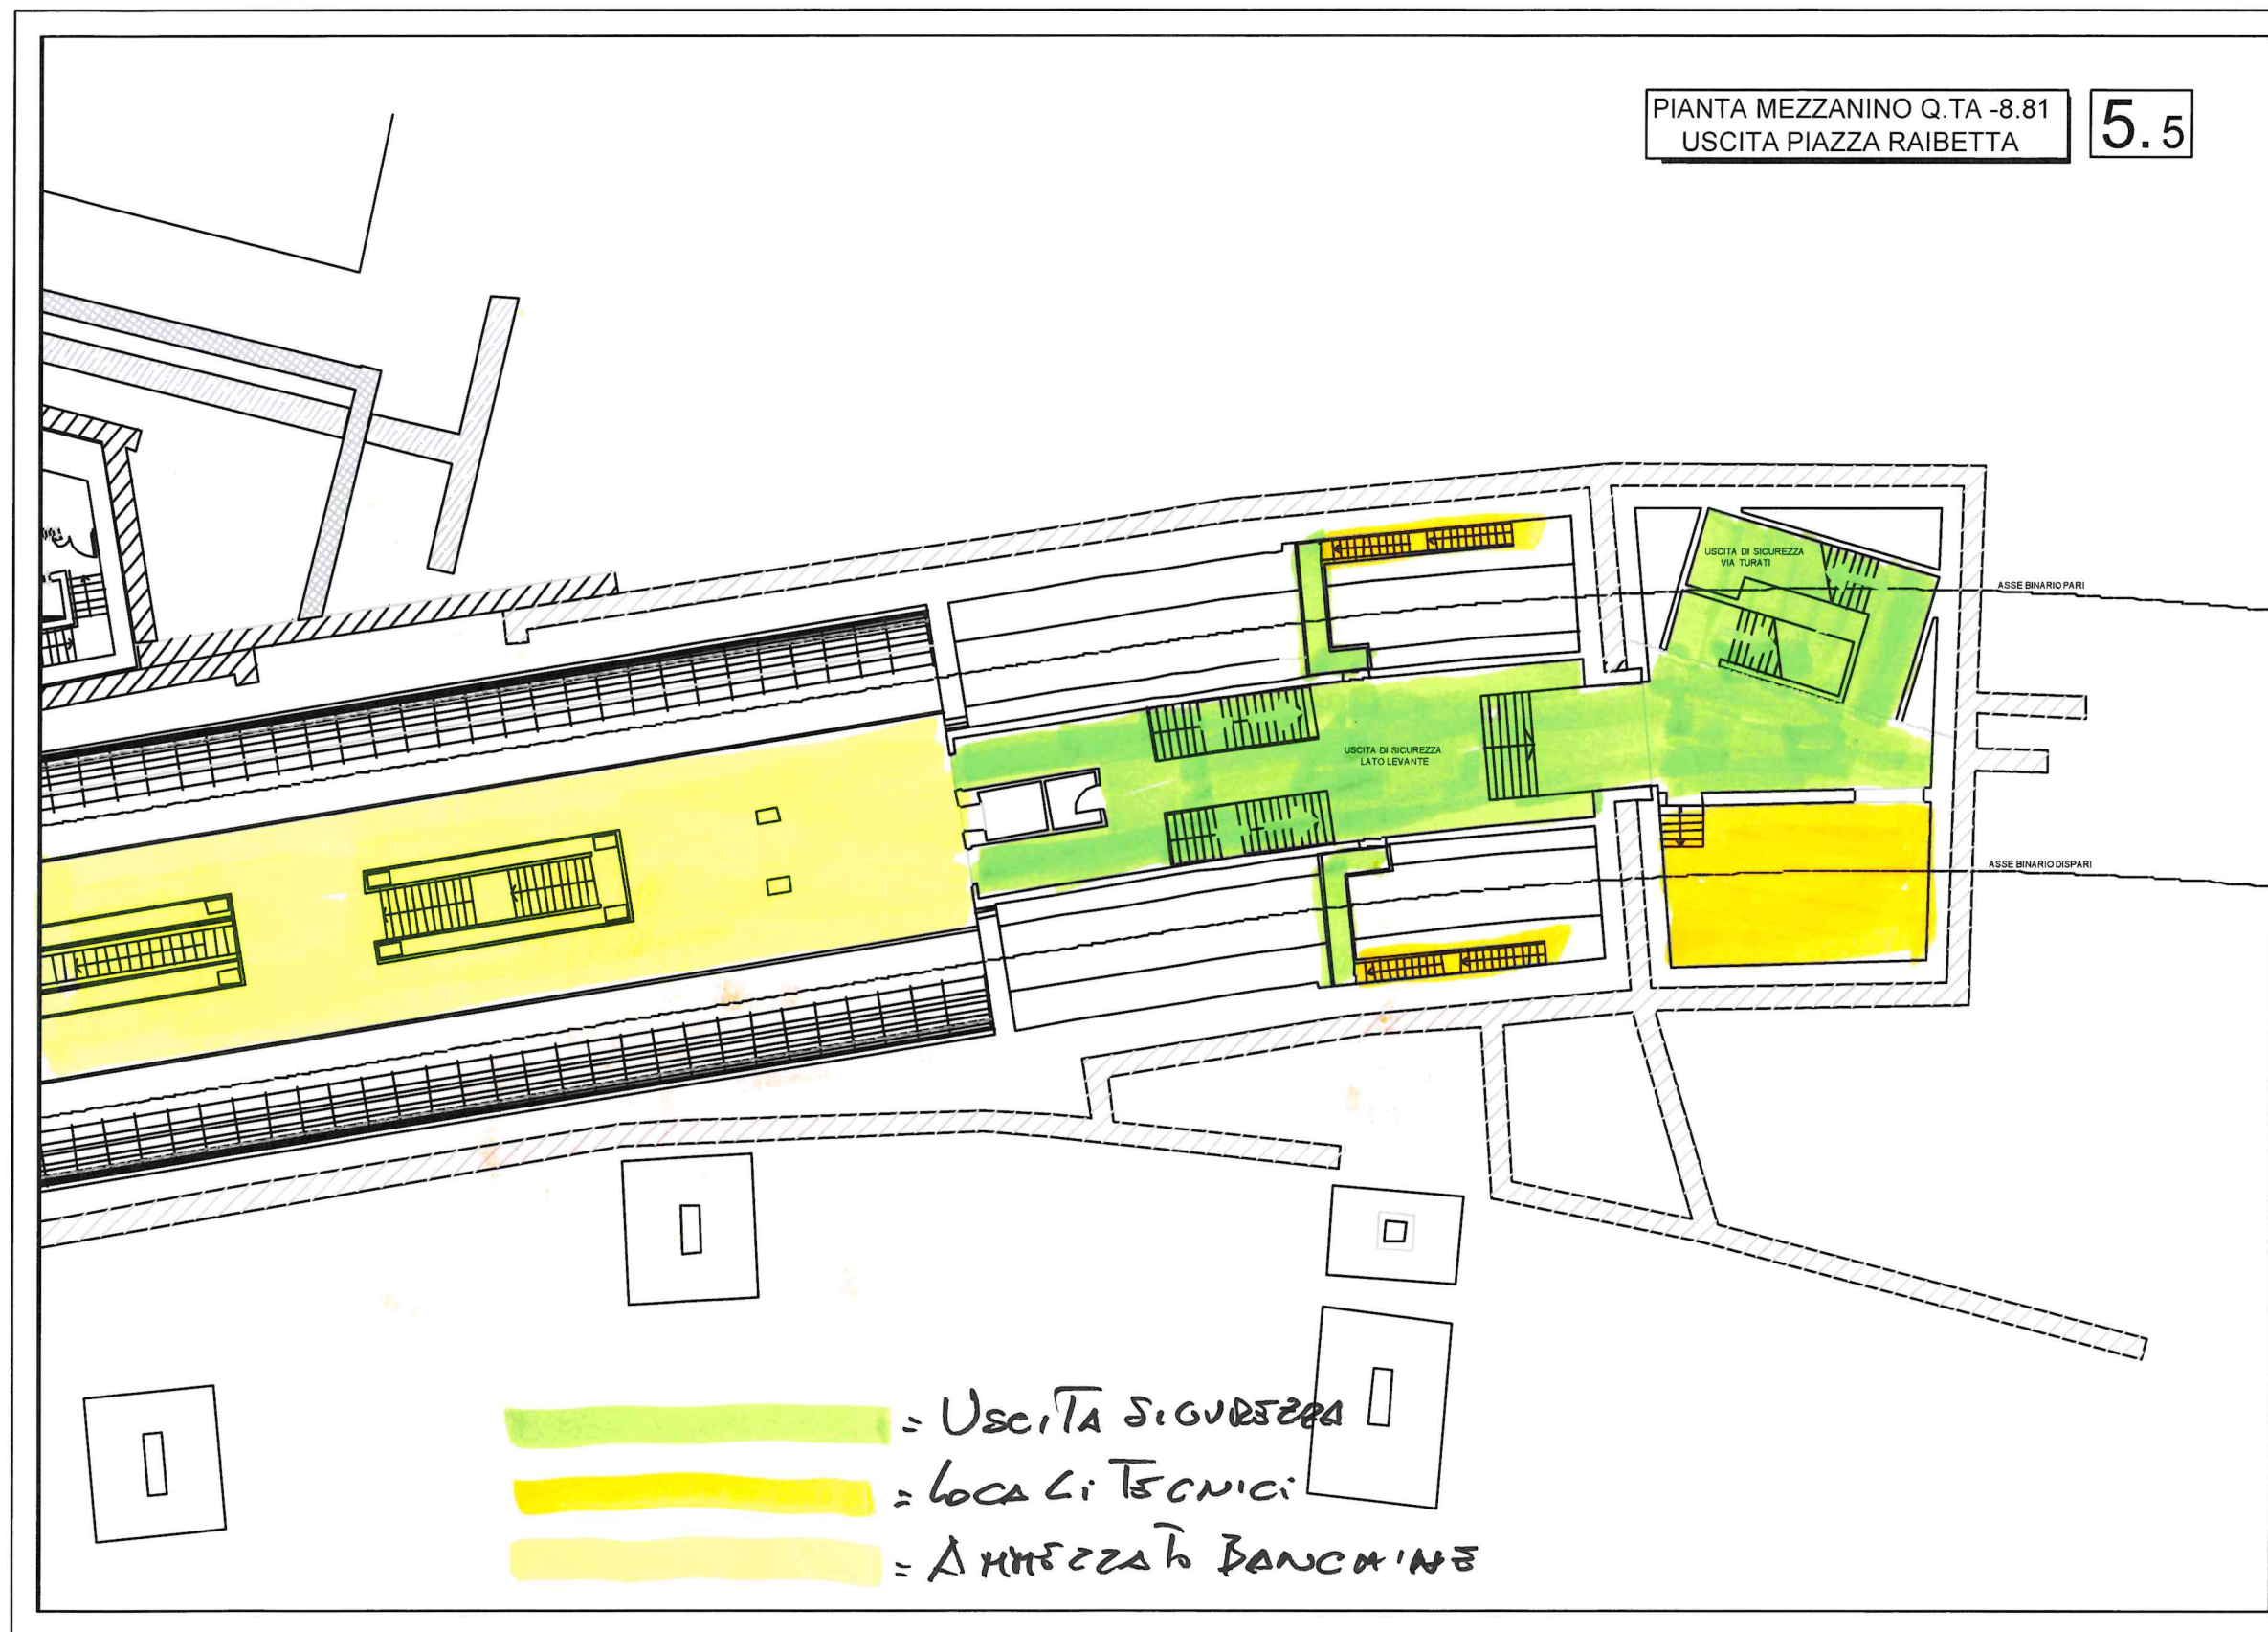


PIANTA BANCHINA Q.TA -12.60  
VANO DI COMUNIC. LOC. TECNICI

5.6

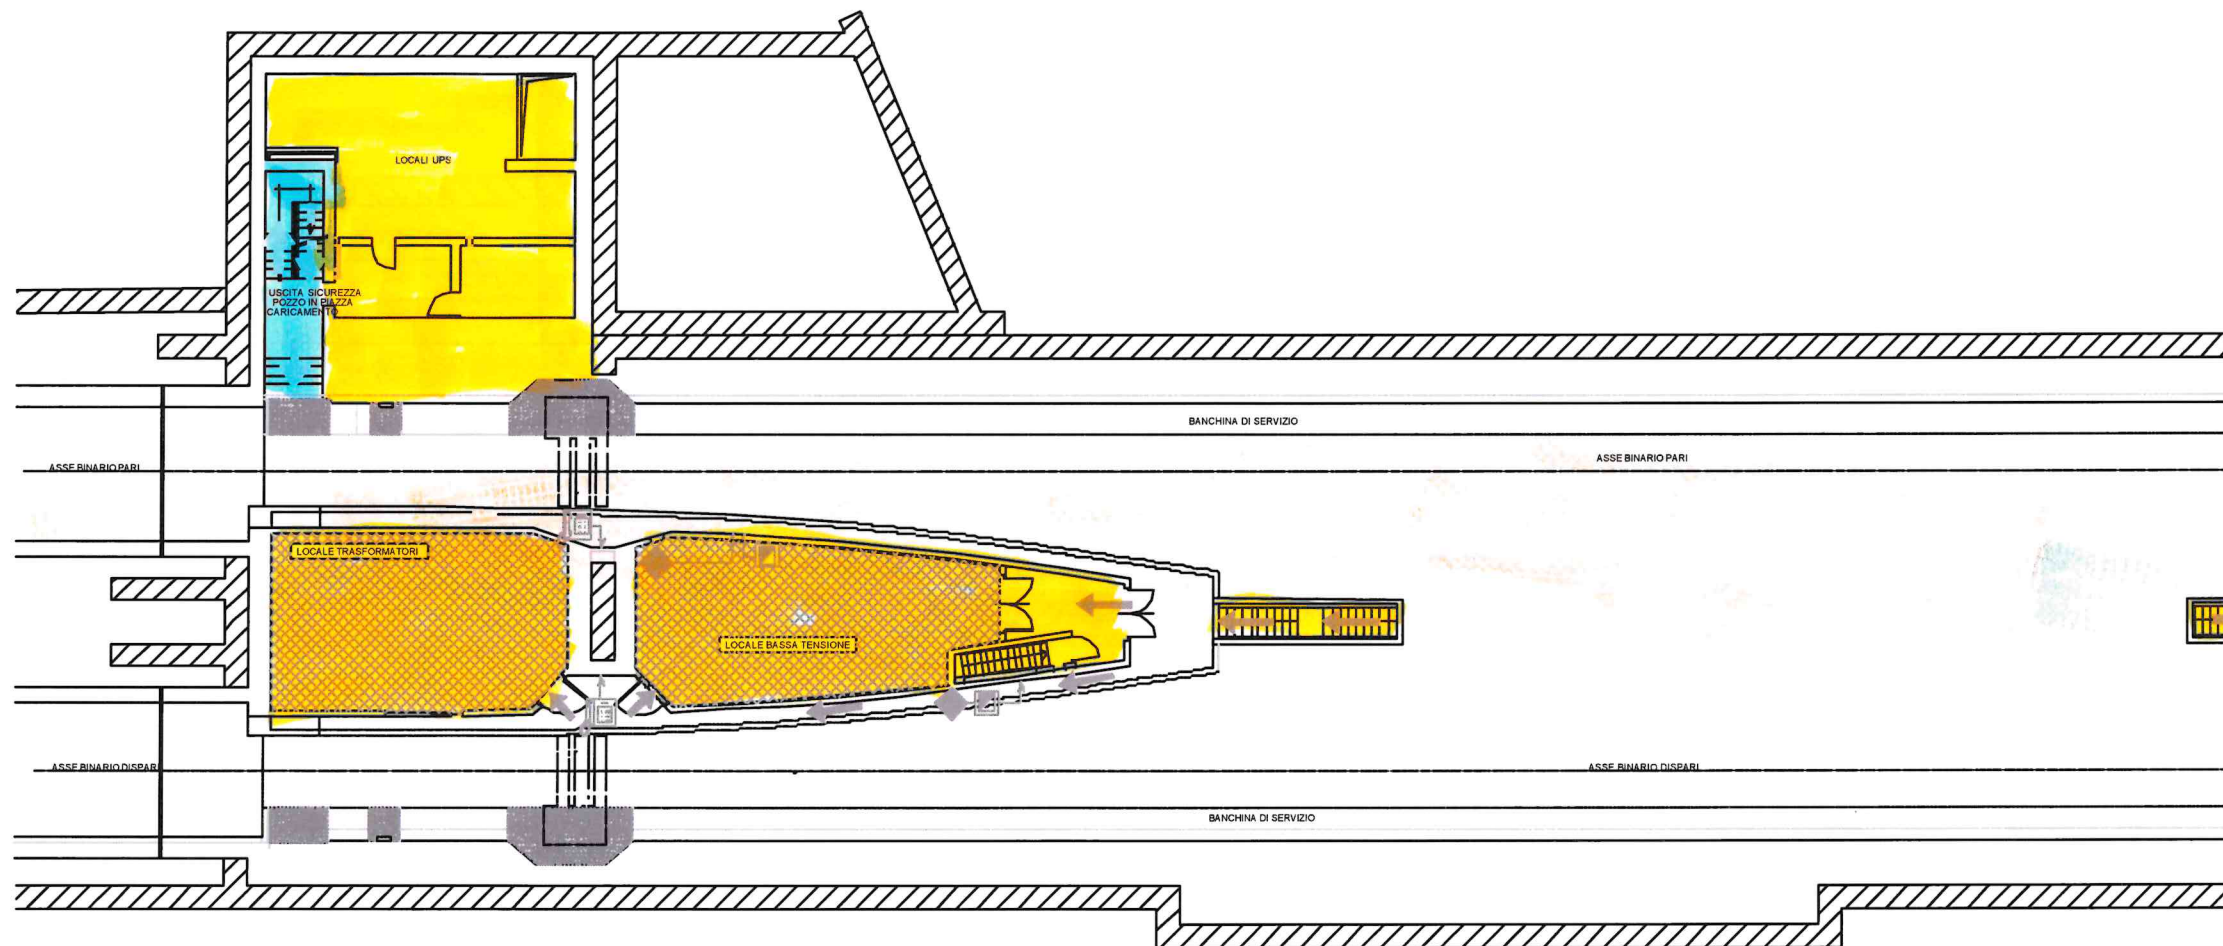


= LOCALI TECNICI  
 = USCITA SICUREZZA



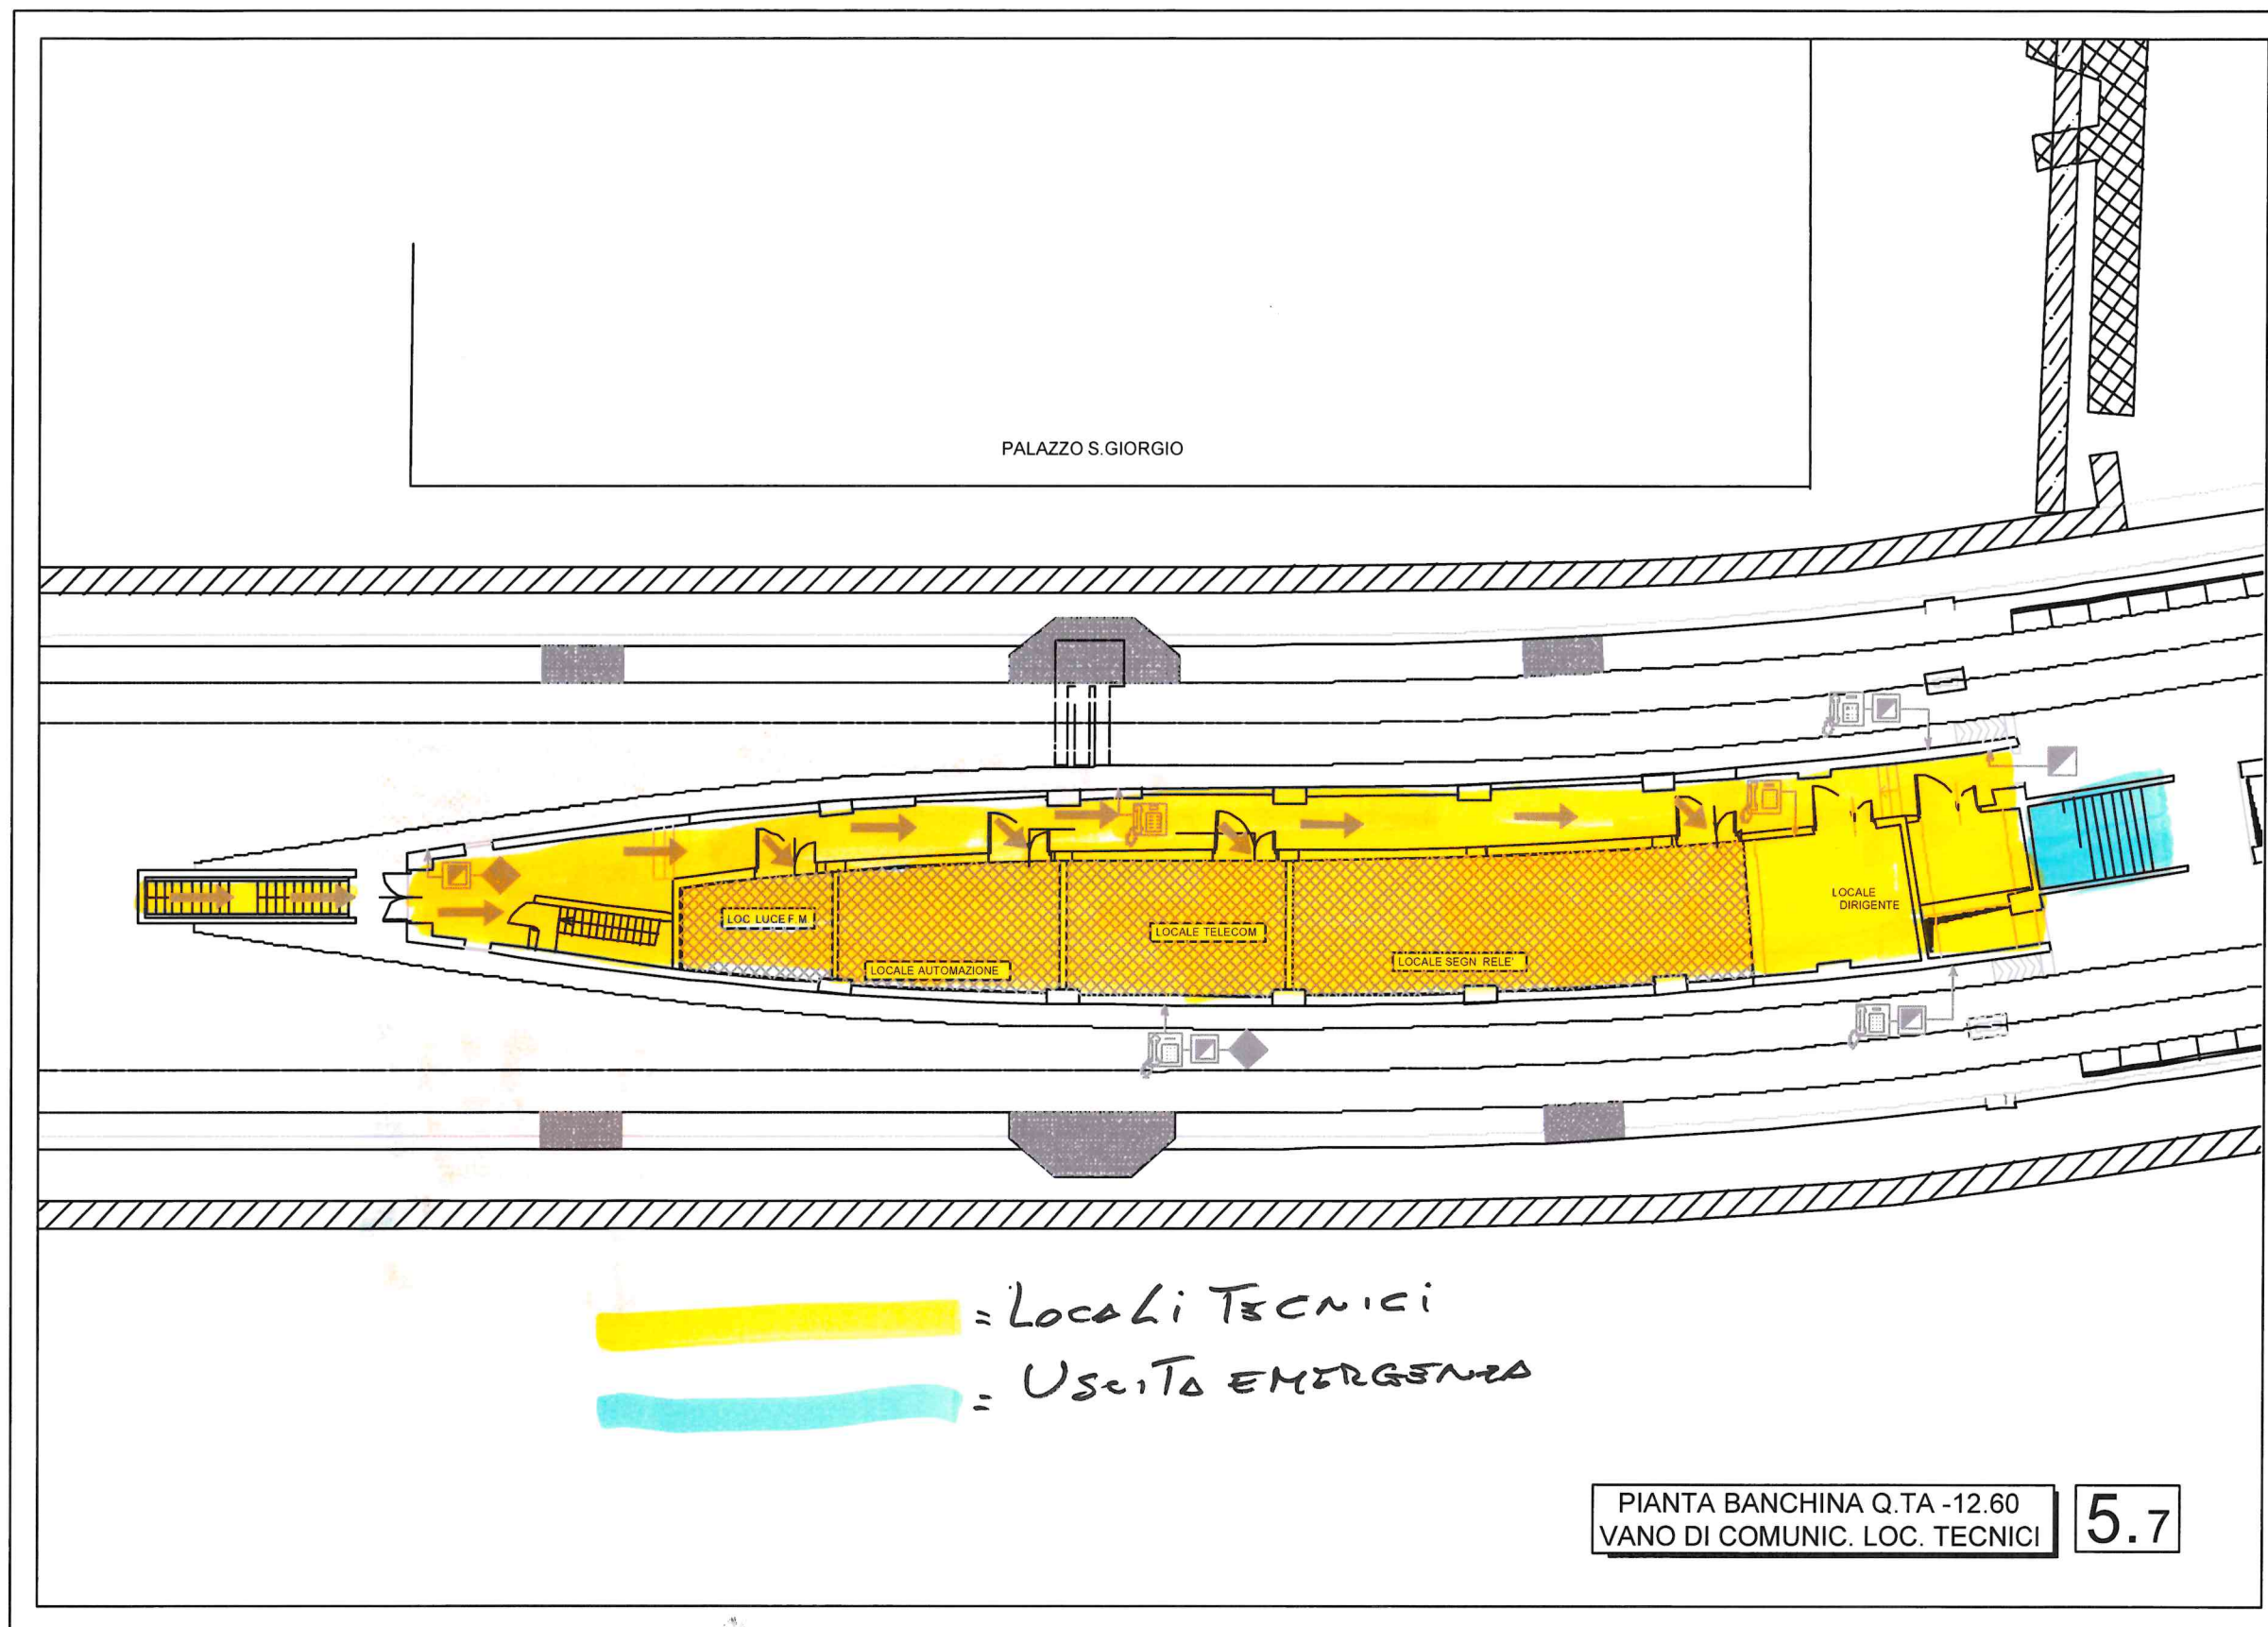




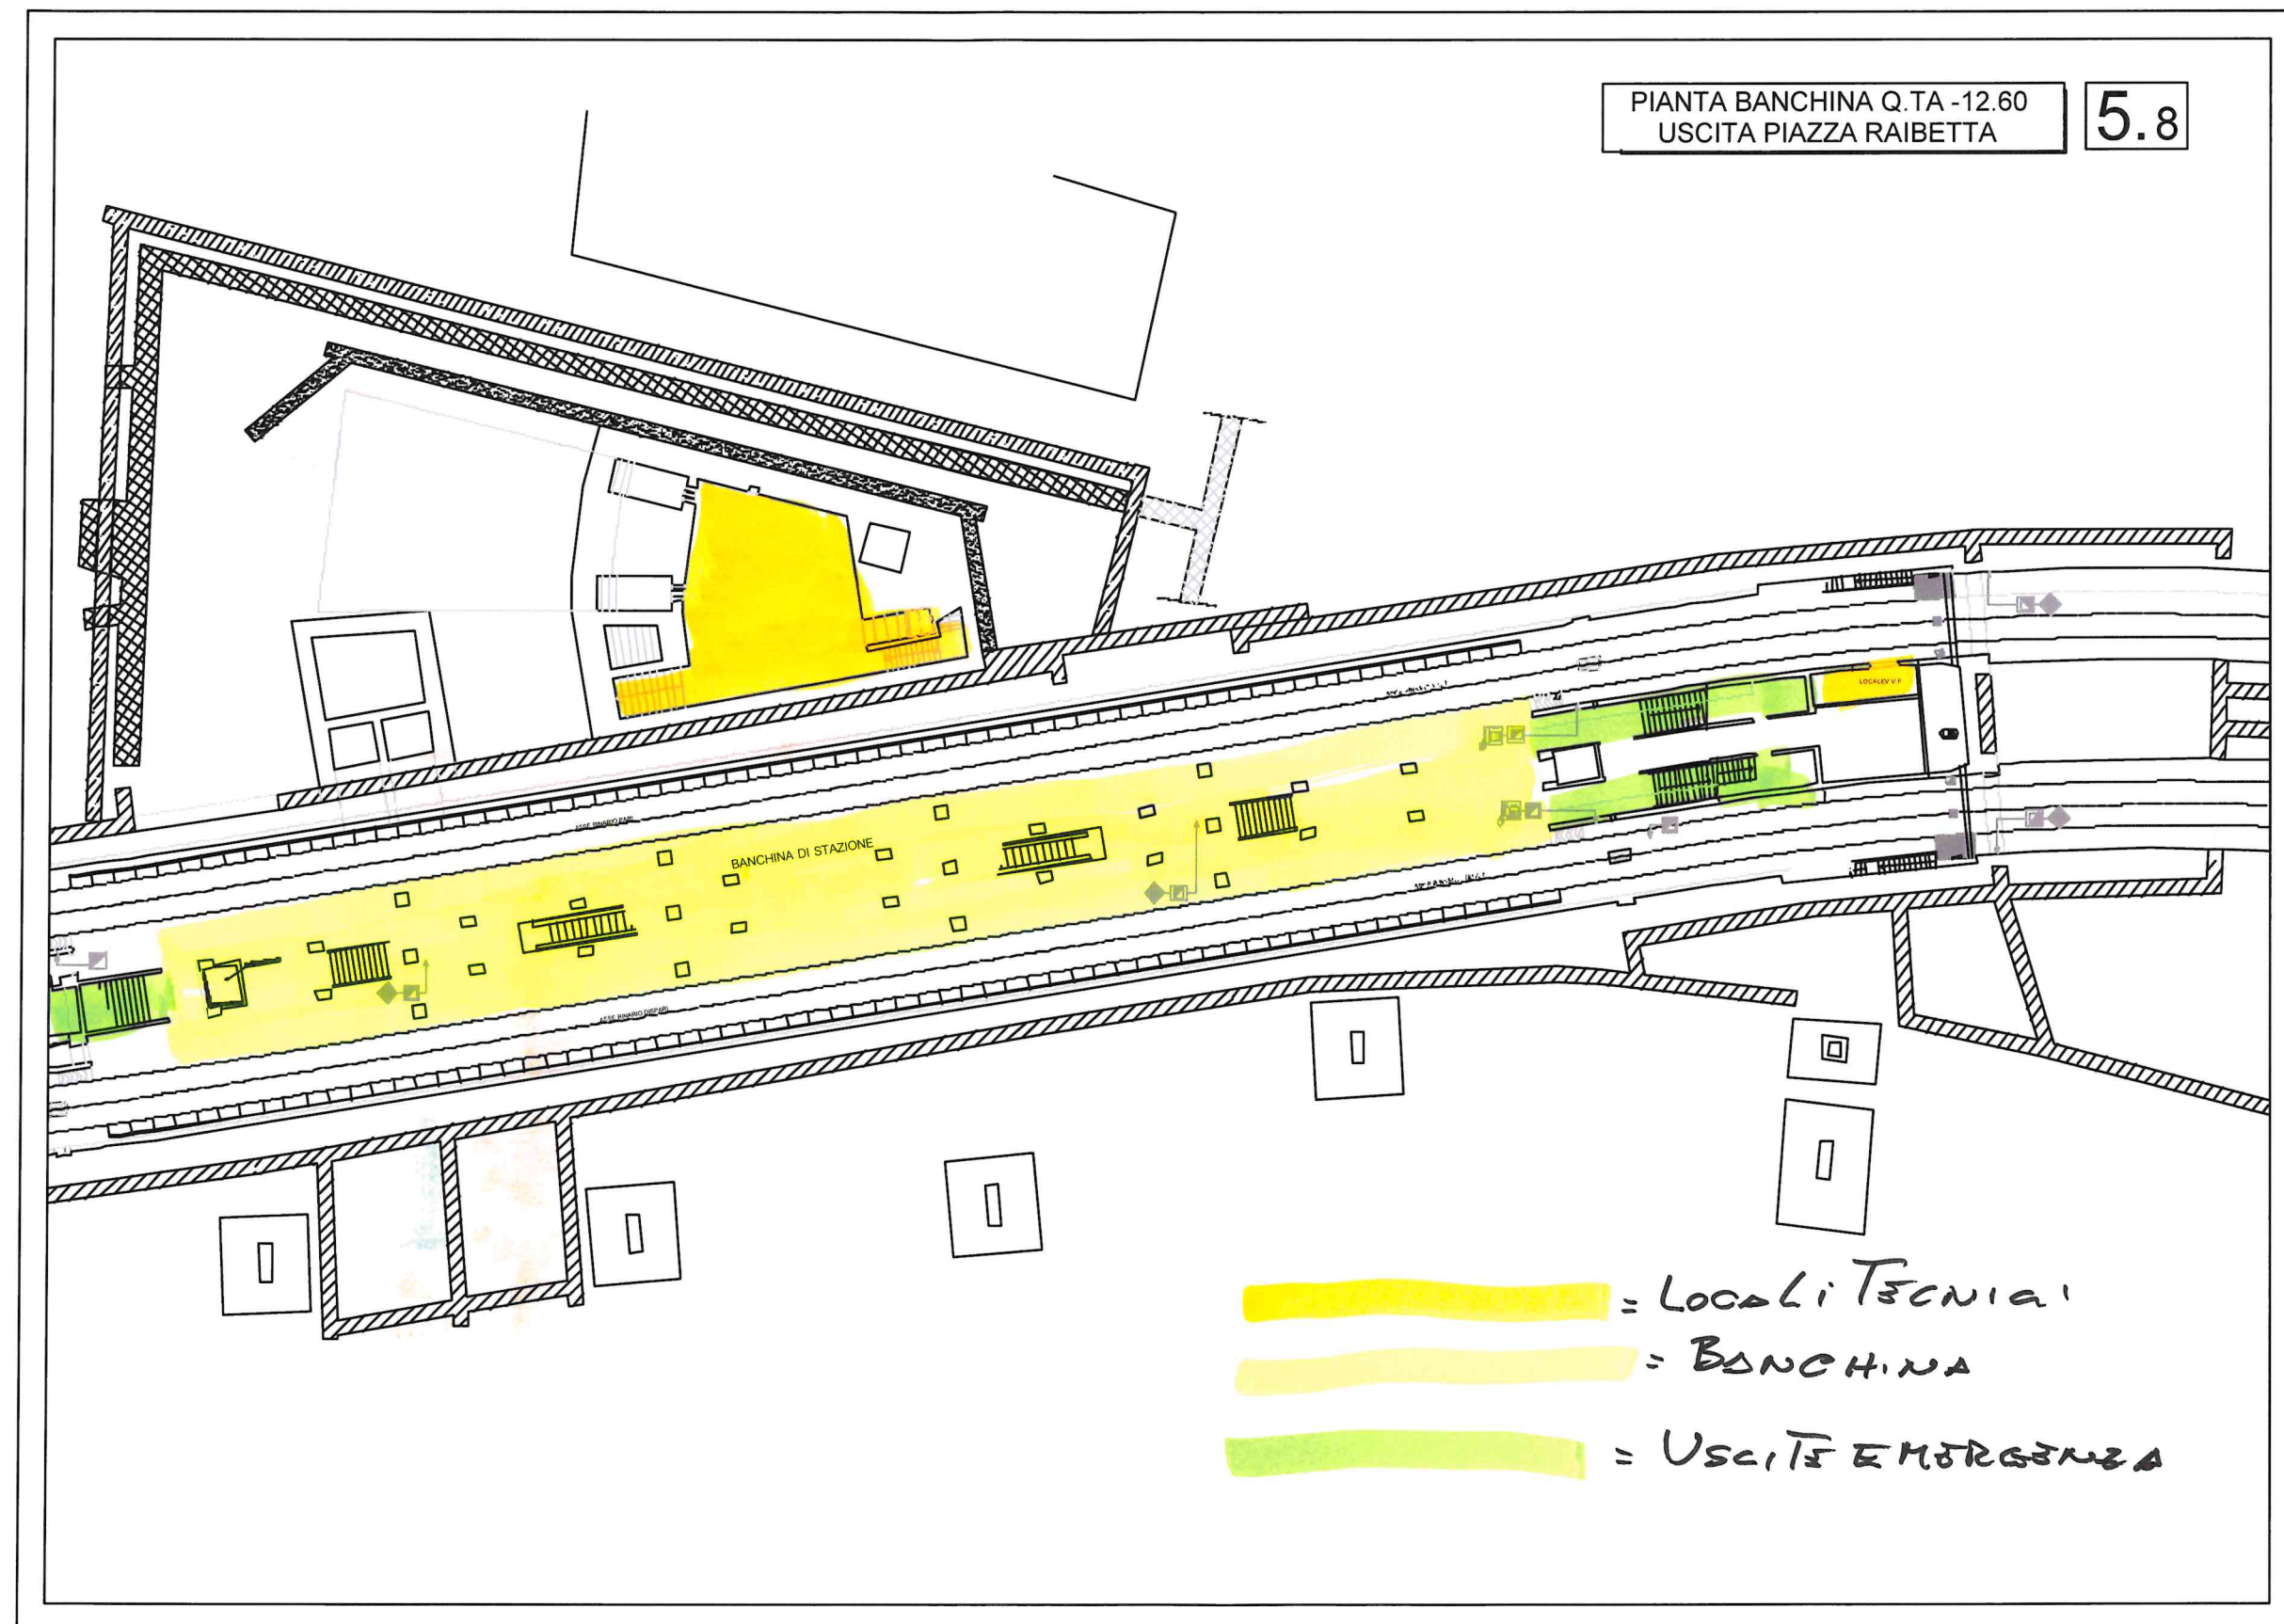







PIANTA SOTTOBANCHINA Q.TA -14.00  
VANO DI COMUNIC. LOC. TECNICI

5.9

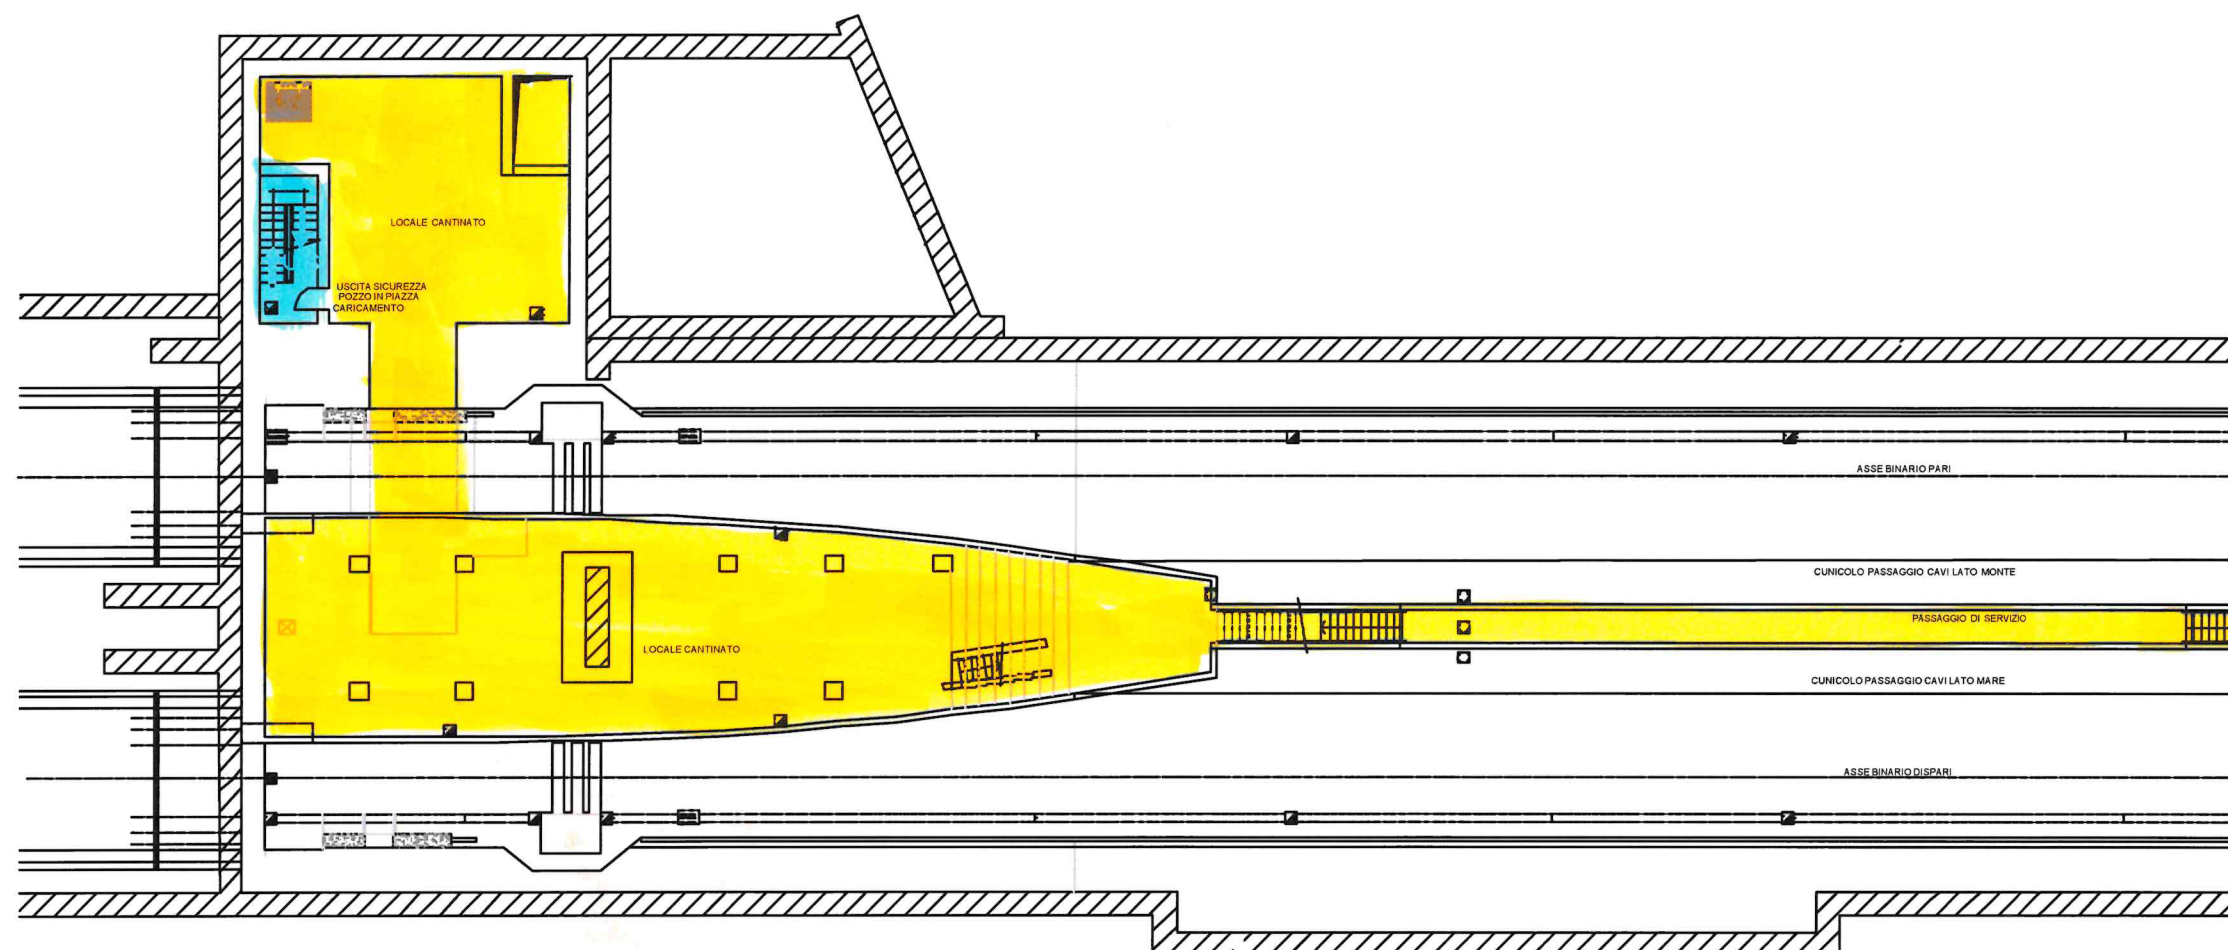


= USCITA EMERGENZA  
 = LOCALI TECNICI

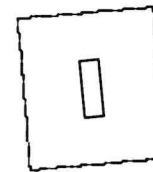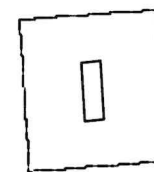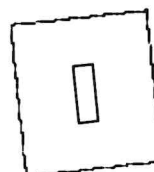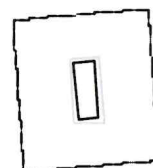



PIANTA SOTTOBANCHINA Q.TA -14.85  
USCITA PIAZZA RAIBETTA

5.10

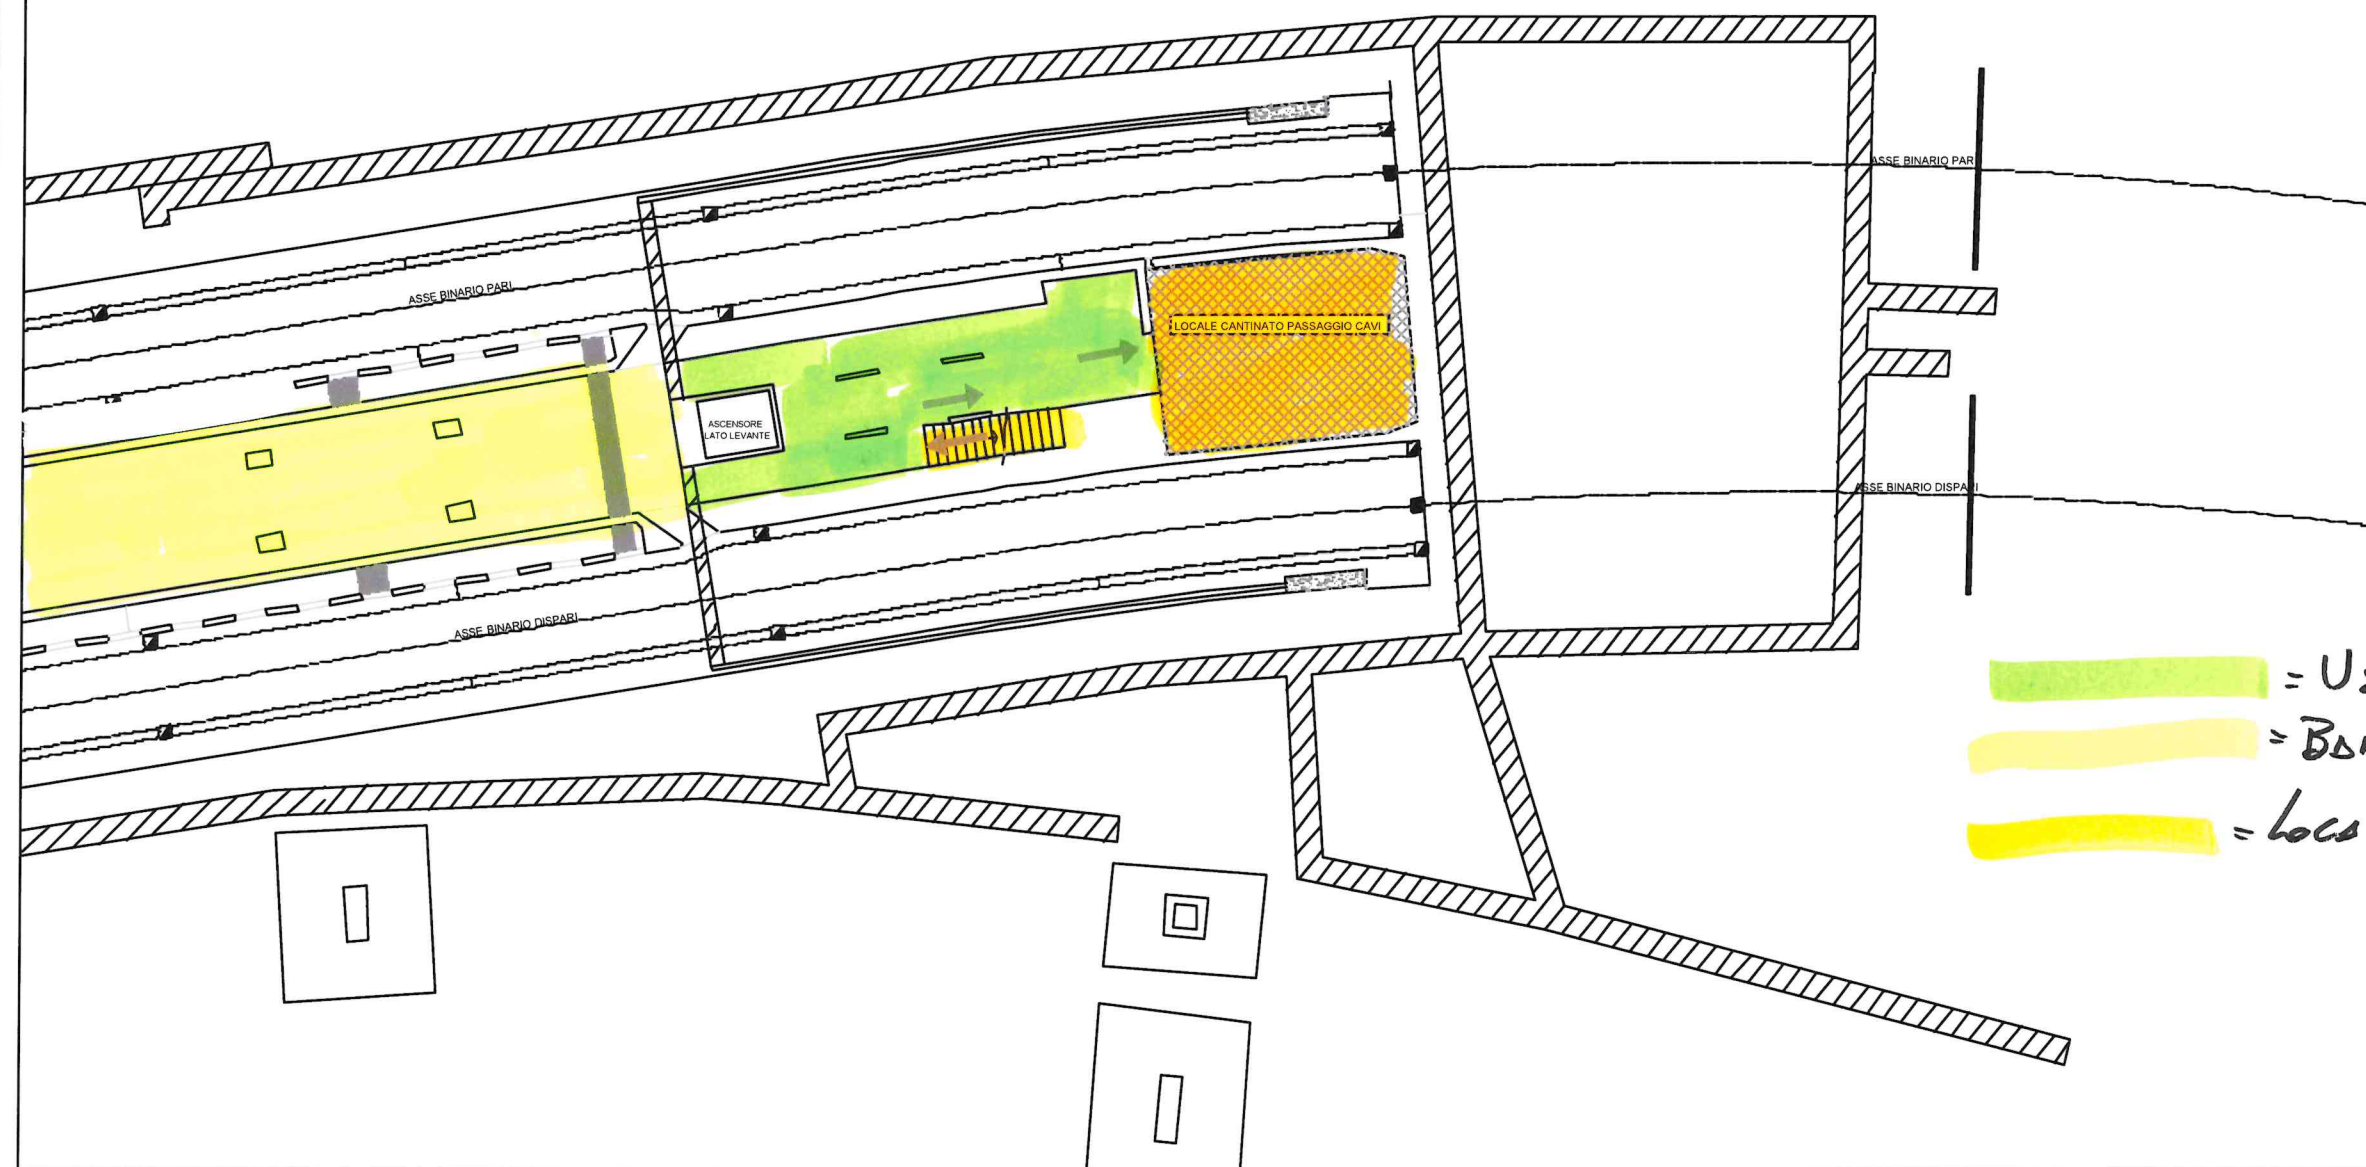

= Uscita di Sicurezza  
 = BANCHINA  
 = Locali Tecnici



