




NOTE

- 1) Tutte le banchine sono dotate di rivelatori di fumo.
- 2) Tutte le banchine sono protette dall'impianto a lame d'acqua (attivazione automatica e manuale) e dall'impianto Sprinkler (attivazione automatica).

LEGENDA


|  |   |  |   |
|--|---|--|---|
|  | Percorso d'uscita in piano  |  | Cassetta idrante UNI 45 dotata di manichetta, lancia idrante, coperta, vetrino, martelletto, chiavetta, estintore a polvere ABC da 6 Kg |
|  | Percorso d'uscita verso l'alto                                      |  | Porta resistente al fuoco REI 120   |
|  | Percorso d'uscita verso il basso                                    |  | Telefono urbano   |
|  | Telefono d'emergenza in contatto col Posto Centrale Operativo (PCO) |  | Estintori   |
|  | Colonnine SOS in contatto col Posto Centrale Operativo (PCO)        |  | P.A.G. Pulsante d'apertura generale (interrompe l'alimentazione di tutti gli impianti elettrici)  |
|  | Centralina antincendio  |  | P.E. Pulsante d'emergenza (apre solamente la linea aerea)   |
|  | Cassetta pronto soccorso  |  | Pulsante di apertura generale Gruppo Elettrogeno  |
|  |   |  | Valvola d'intercettazione del combustibile del Gruppo Elettrogeno   |

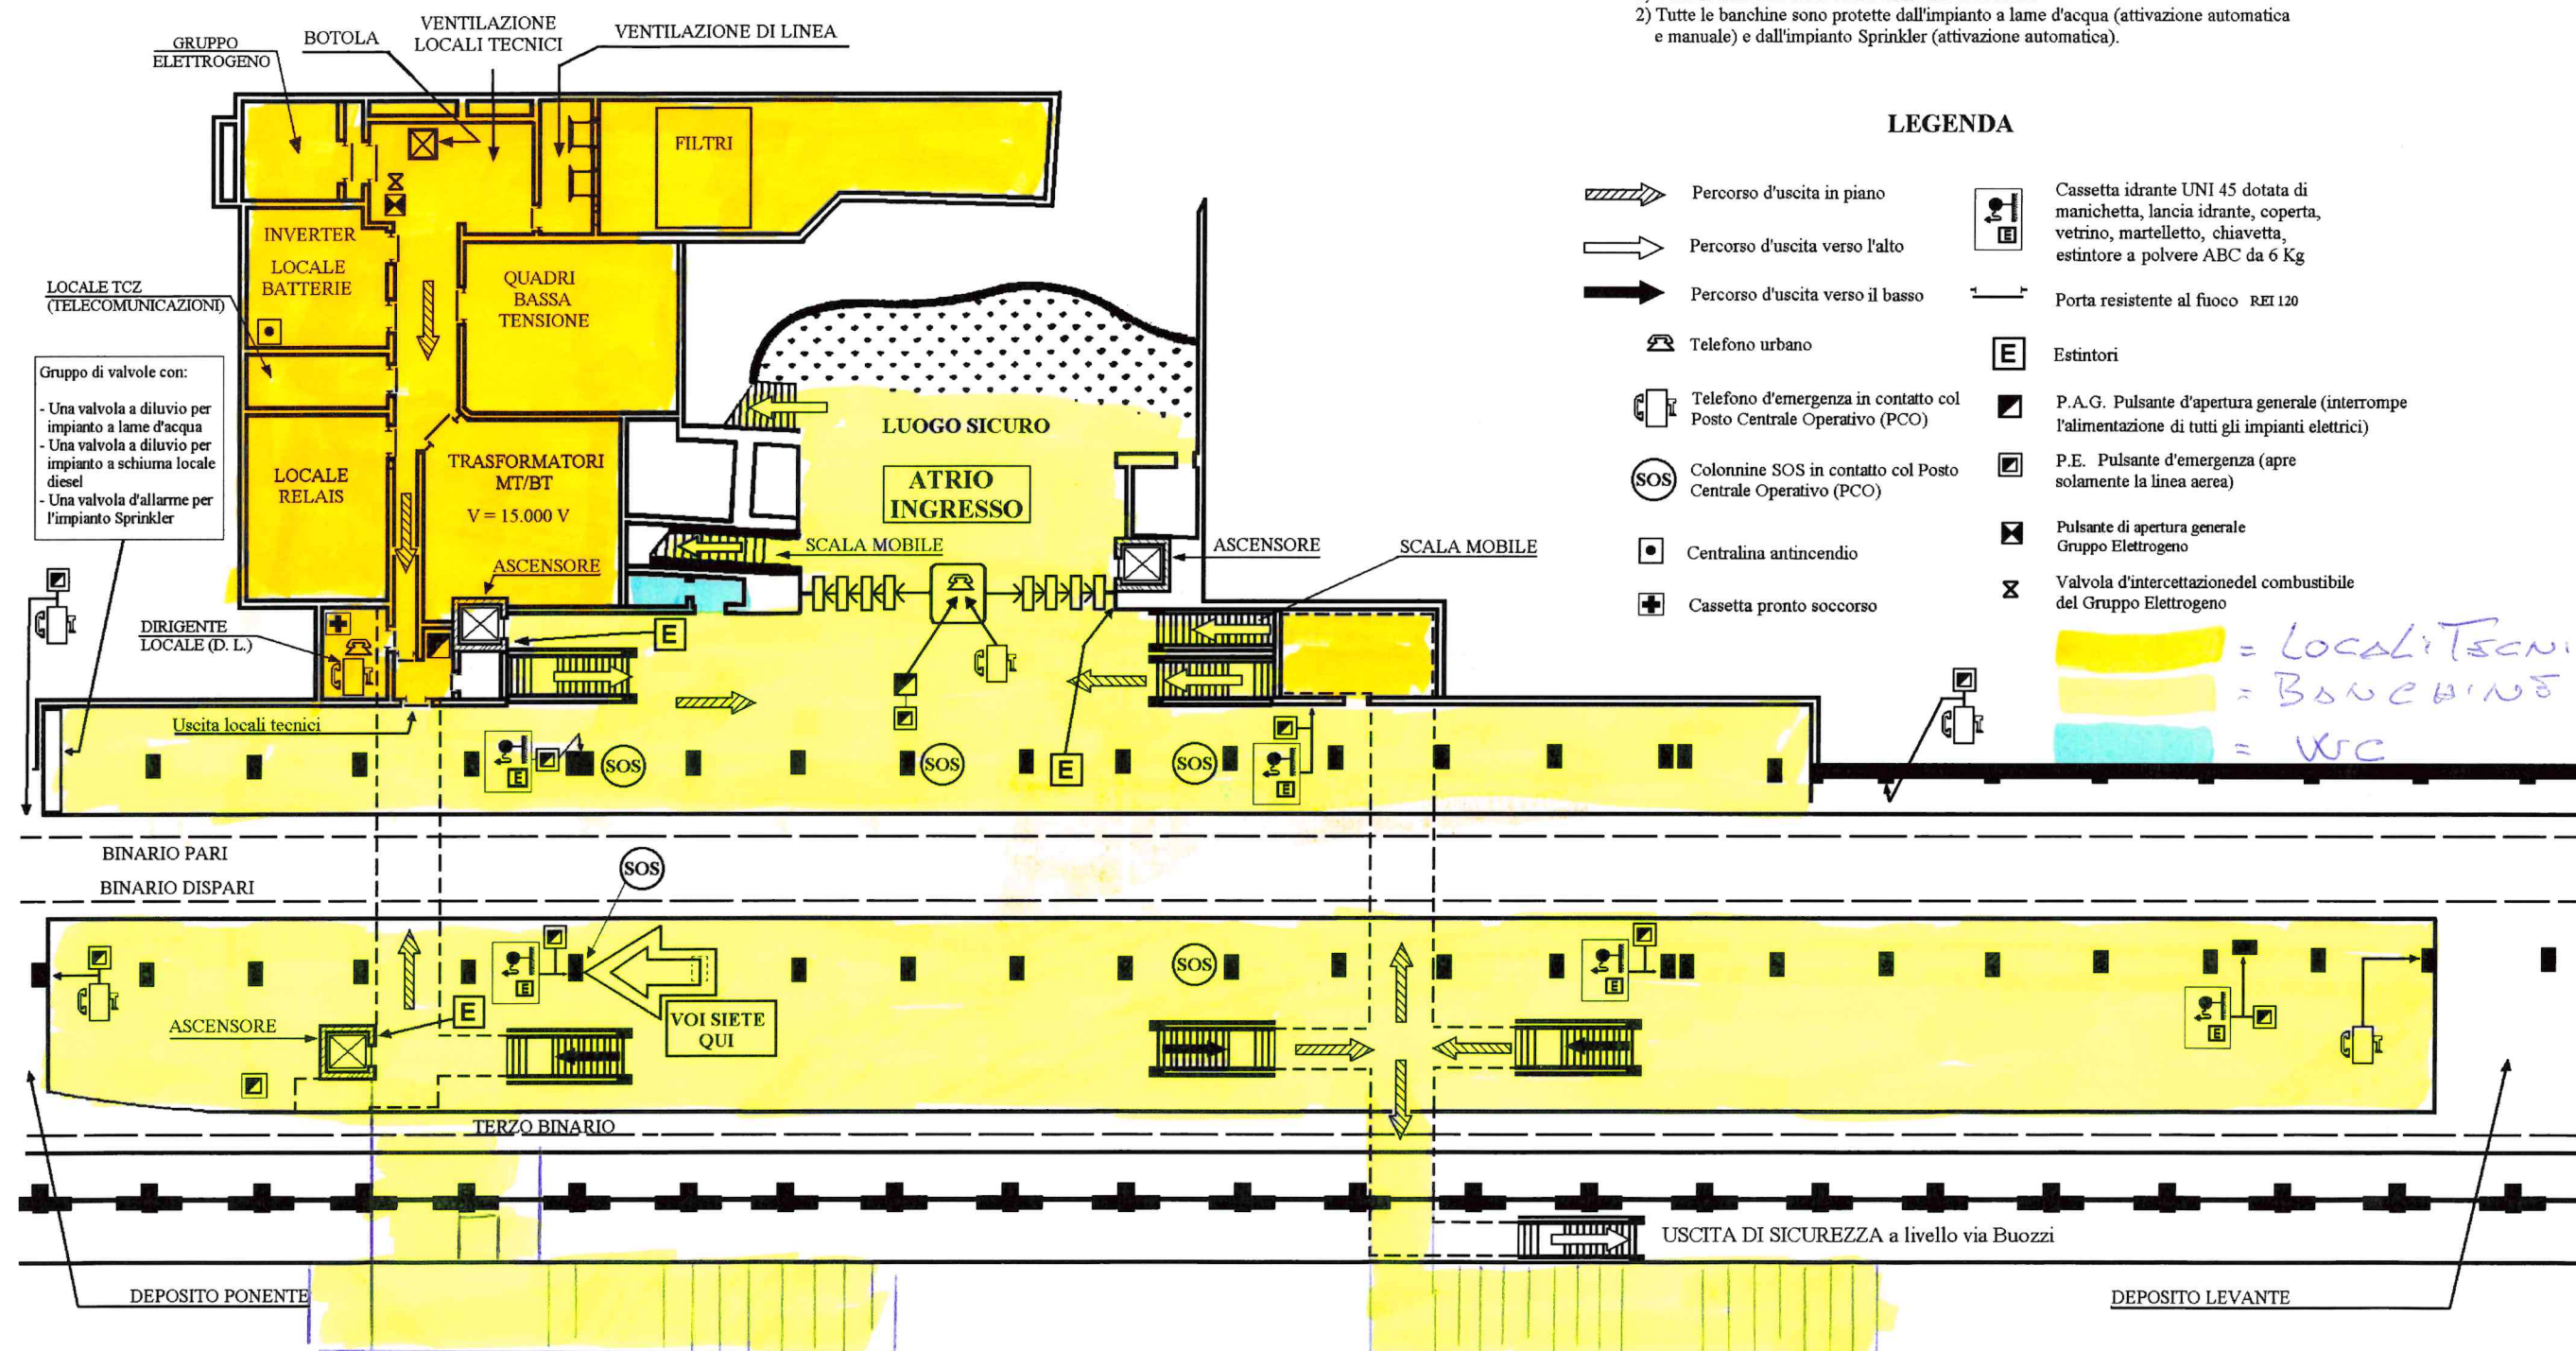

*Locali Tecnici*  
*BANCHINE*  
*WC*

Stazione Dinegro: banchine e locali tecnici



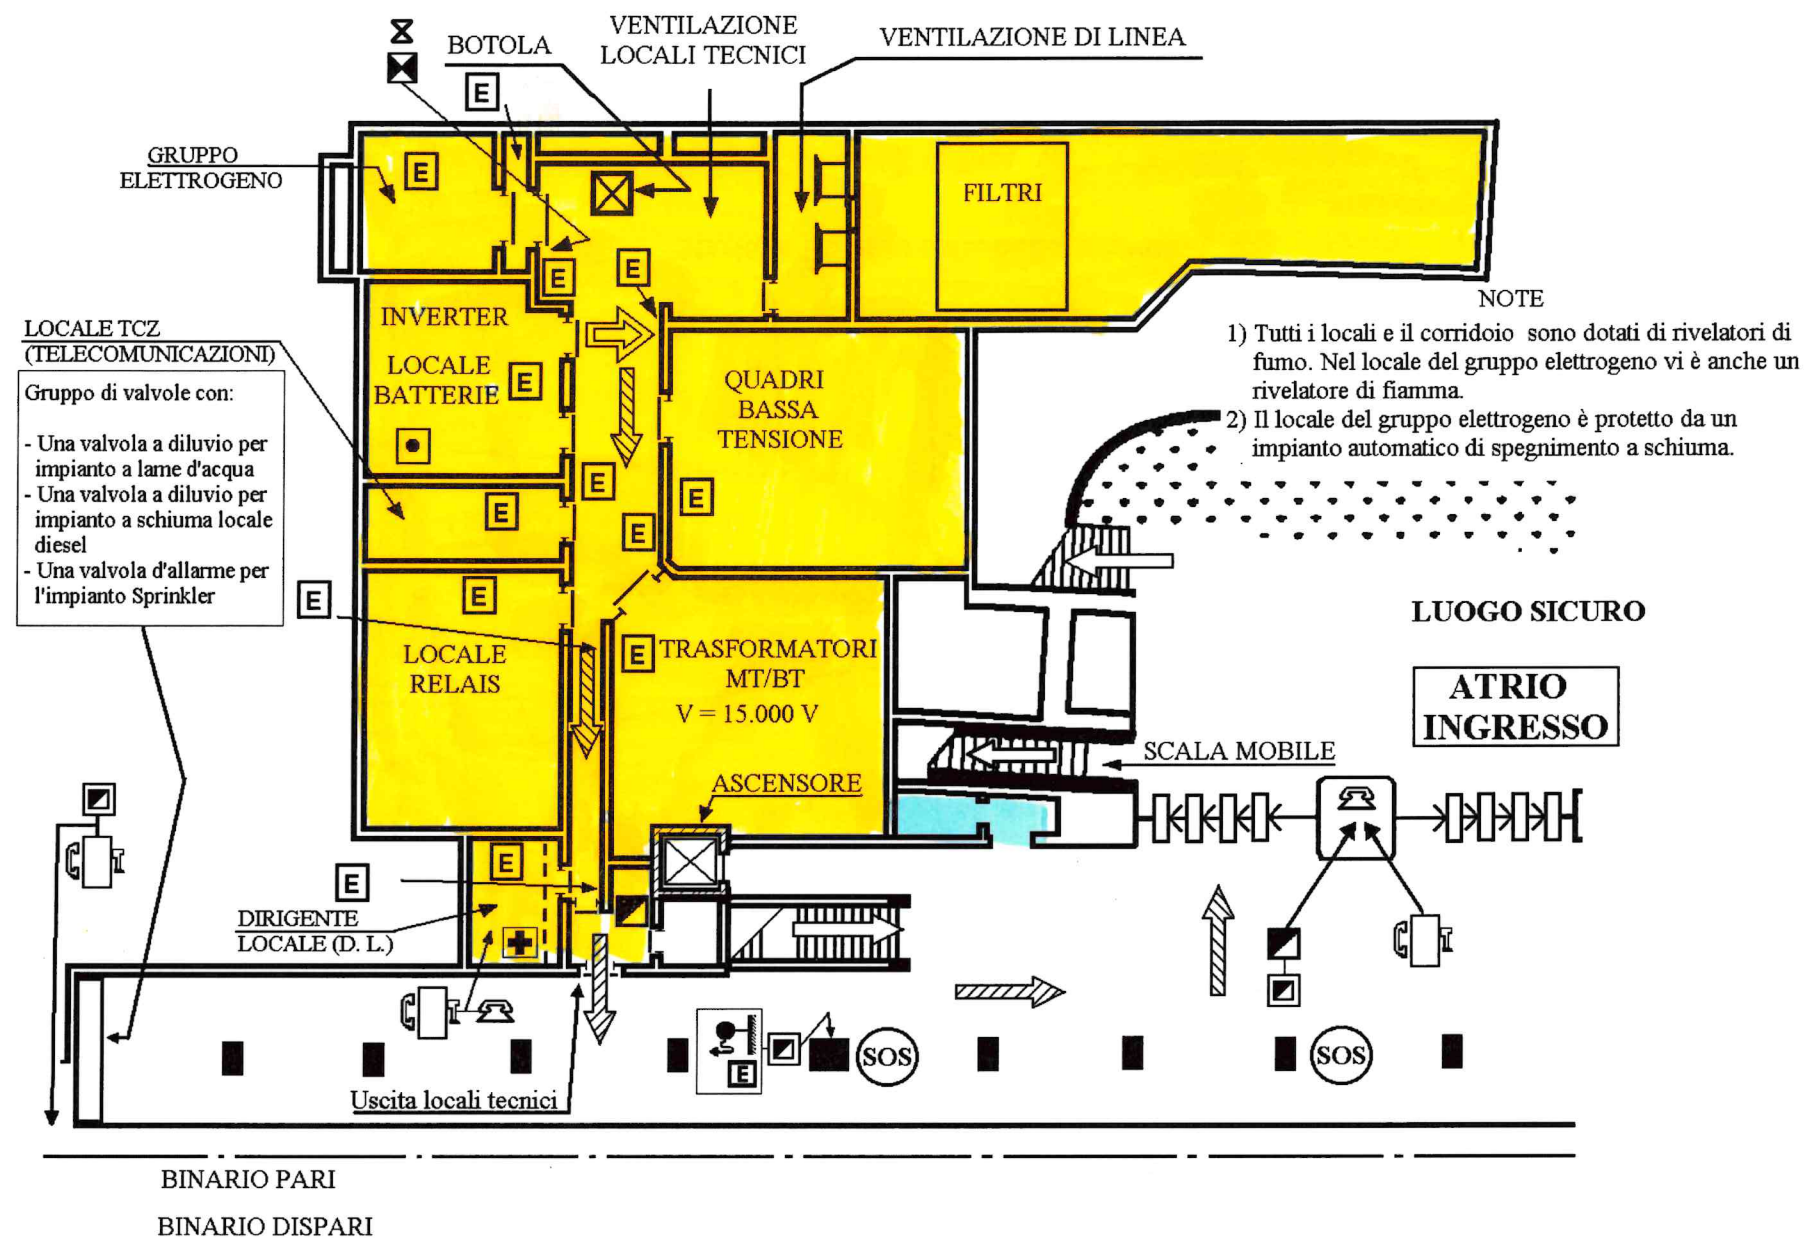


**LEGENDA**

- Percorso d'uscita in piano
- Percorso d'uscita verso l'alto
- Percorso d'uscita verso il basso
- Telefono urbano
- Centralina antincendio
- Cassetta pronto soccorso
- P.E. Pulsante d'emergenza (apre solamente la linea aerea)
- P.A.G. Pulsante d'apertura generale (interrompe l'alimentazione di tutti gli impianti elettrici)
- P.A.G. Pulsante di apertura generale Gruppo Elettrogeno
- Valvola d'intercettazione del combustibile del Gruppo Elettrogeno
- Estintori
- Colonnine SOS in contatto col Posto Centrale Operativo (PCO)
- Telefono d'emergenza in contatto col Posto Centrale Operativo (PCO)
- VOI SIETE QUI


*Stazione Dinegro: locali tecnici*

*- Locali Tecnici*

*= WC*

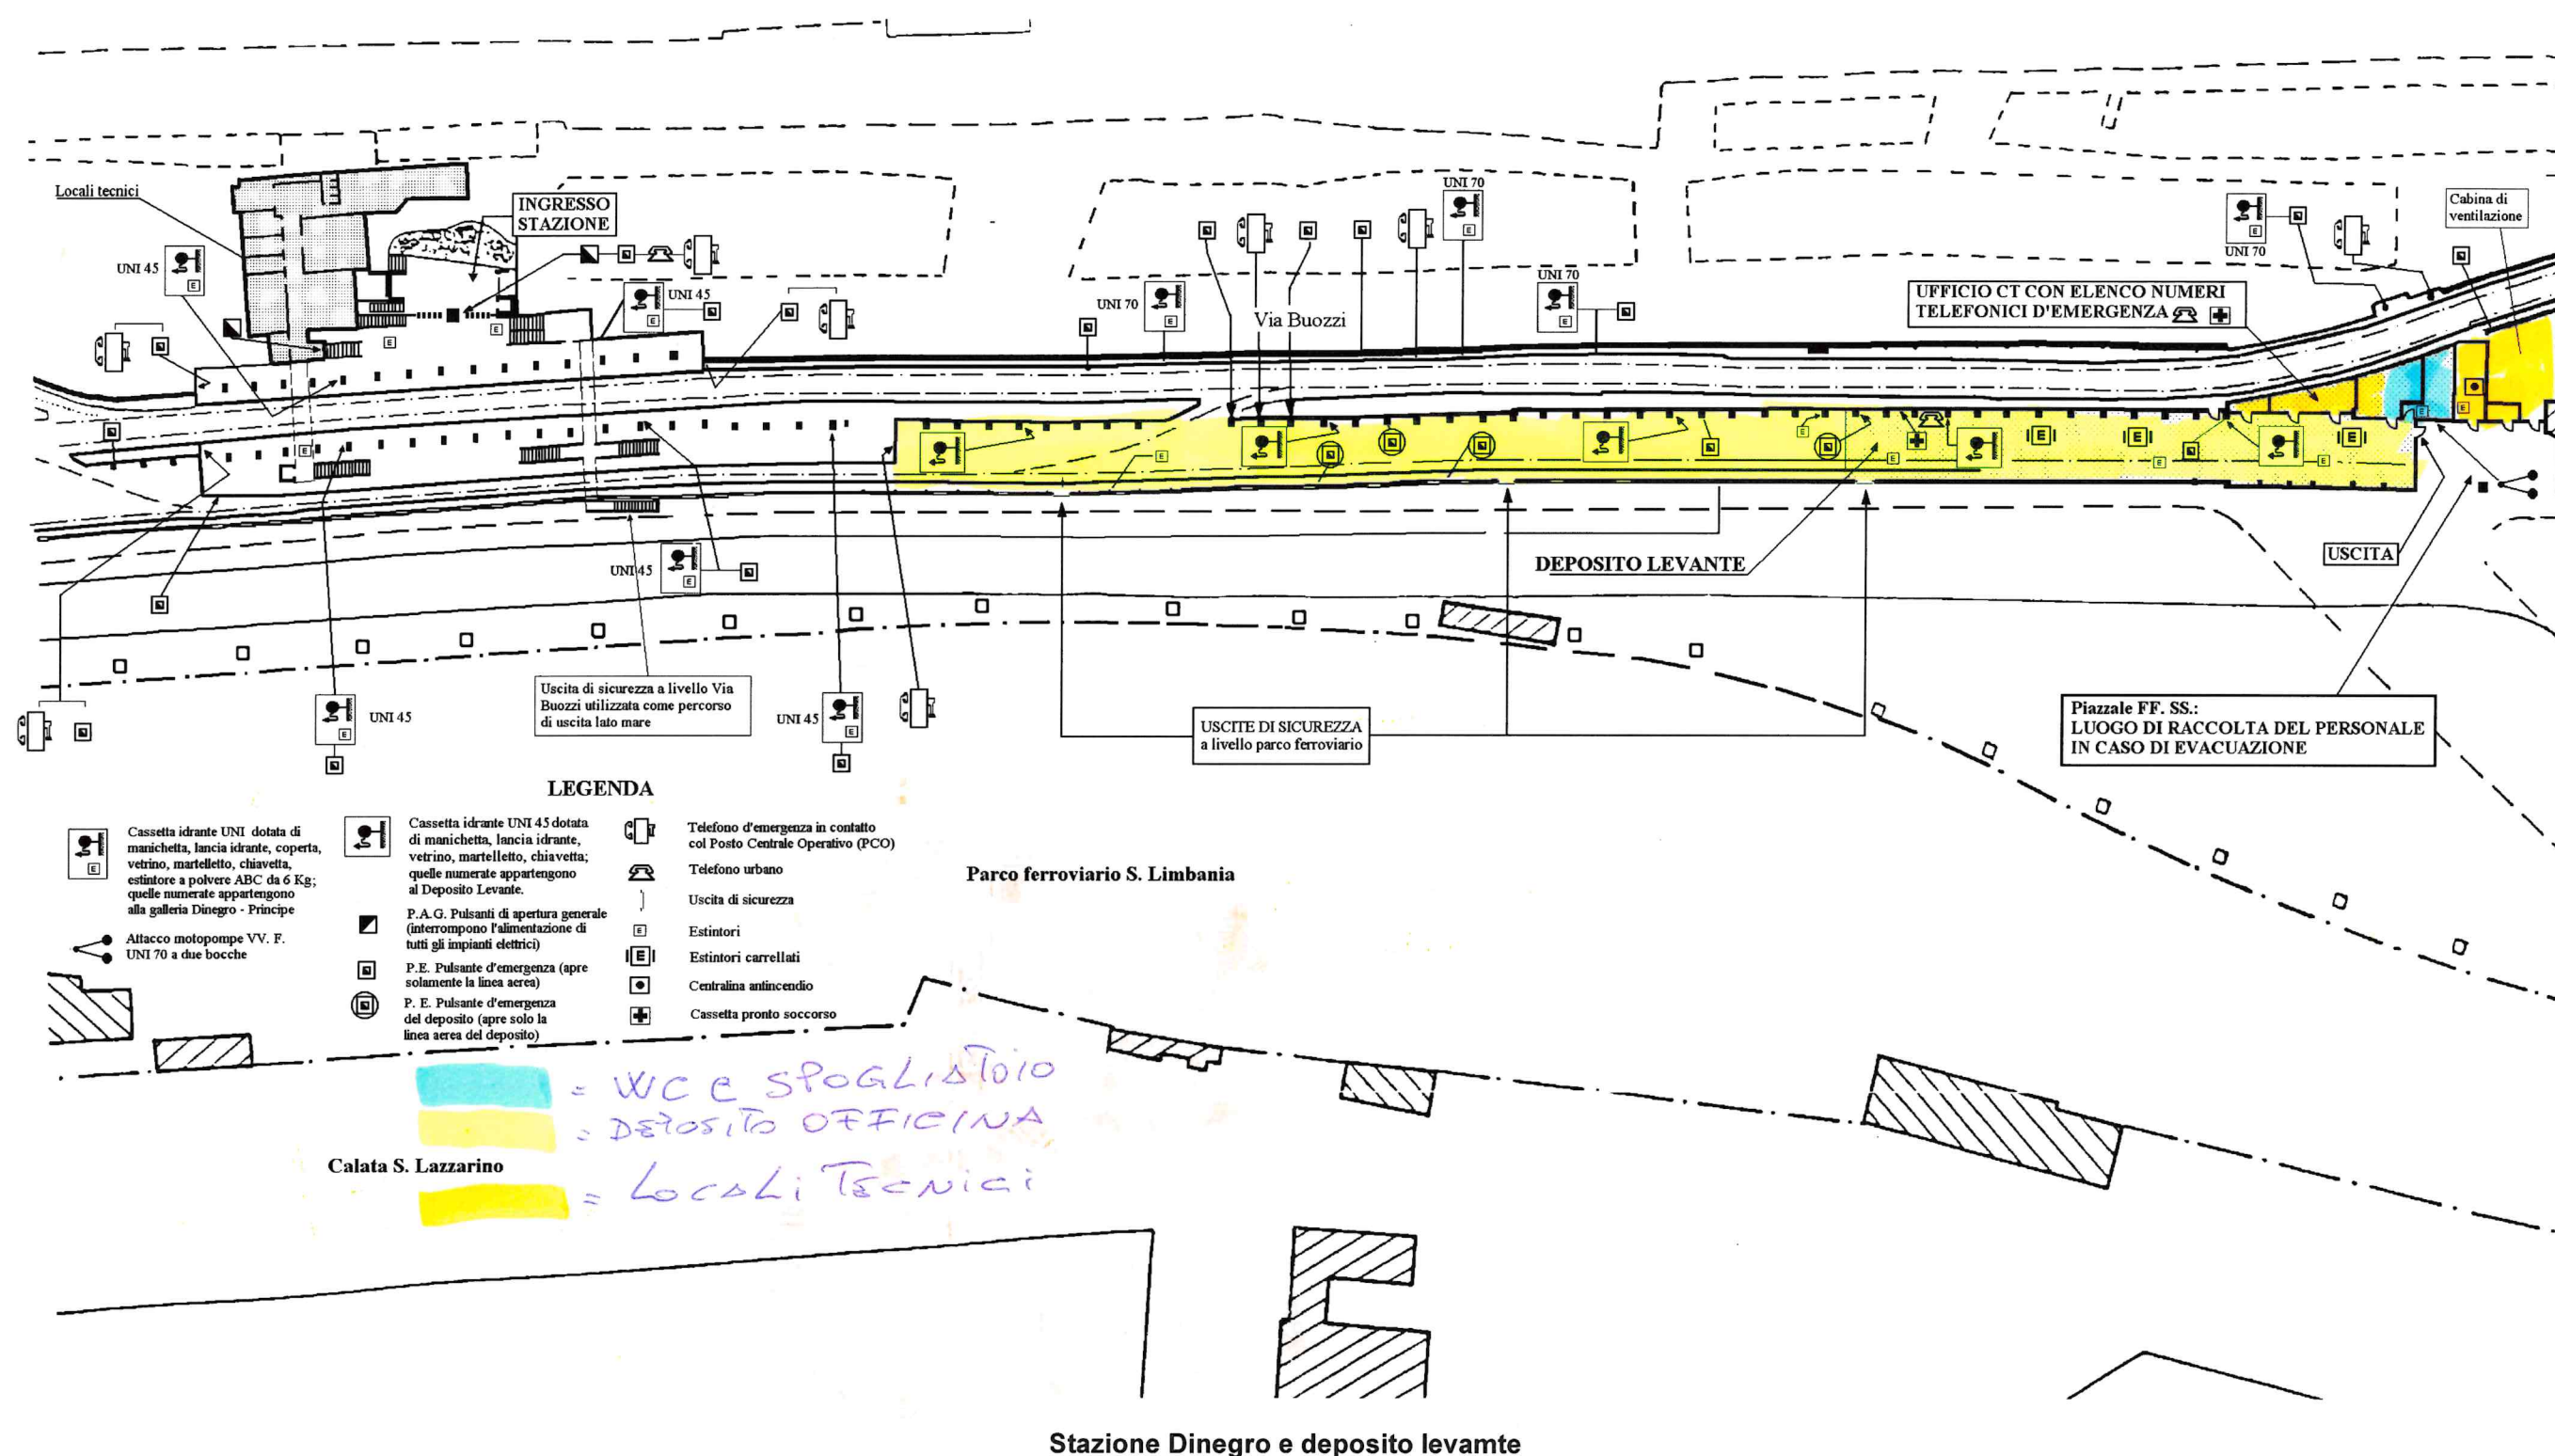



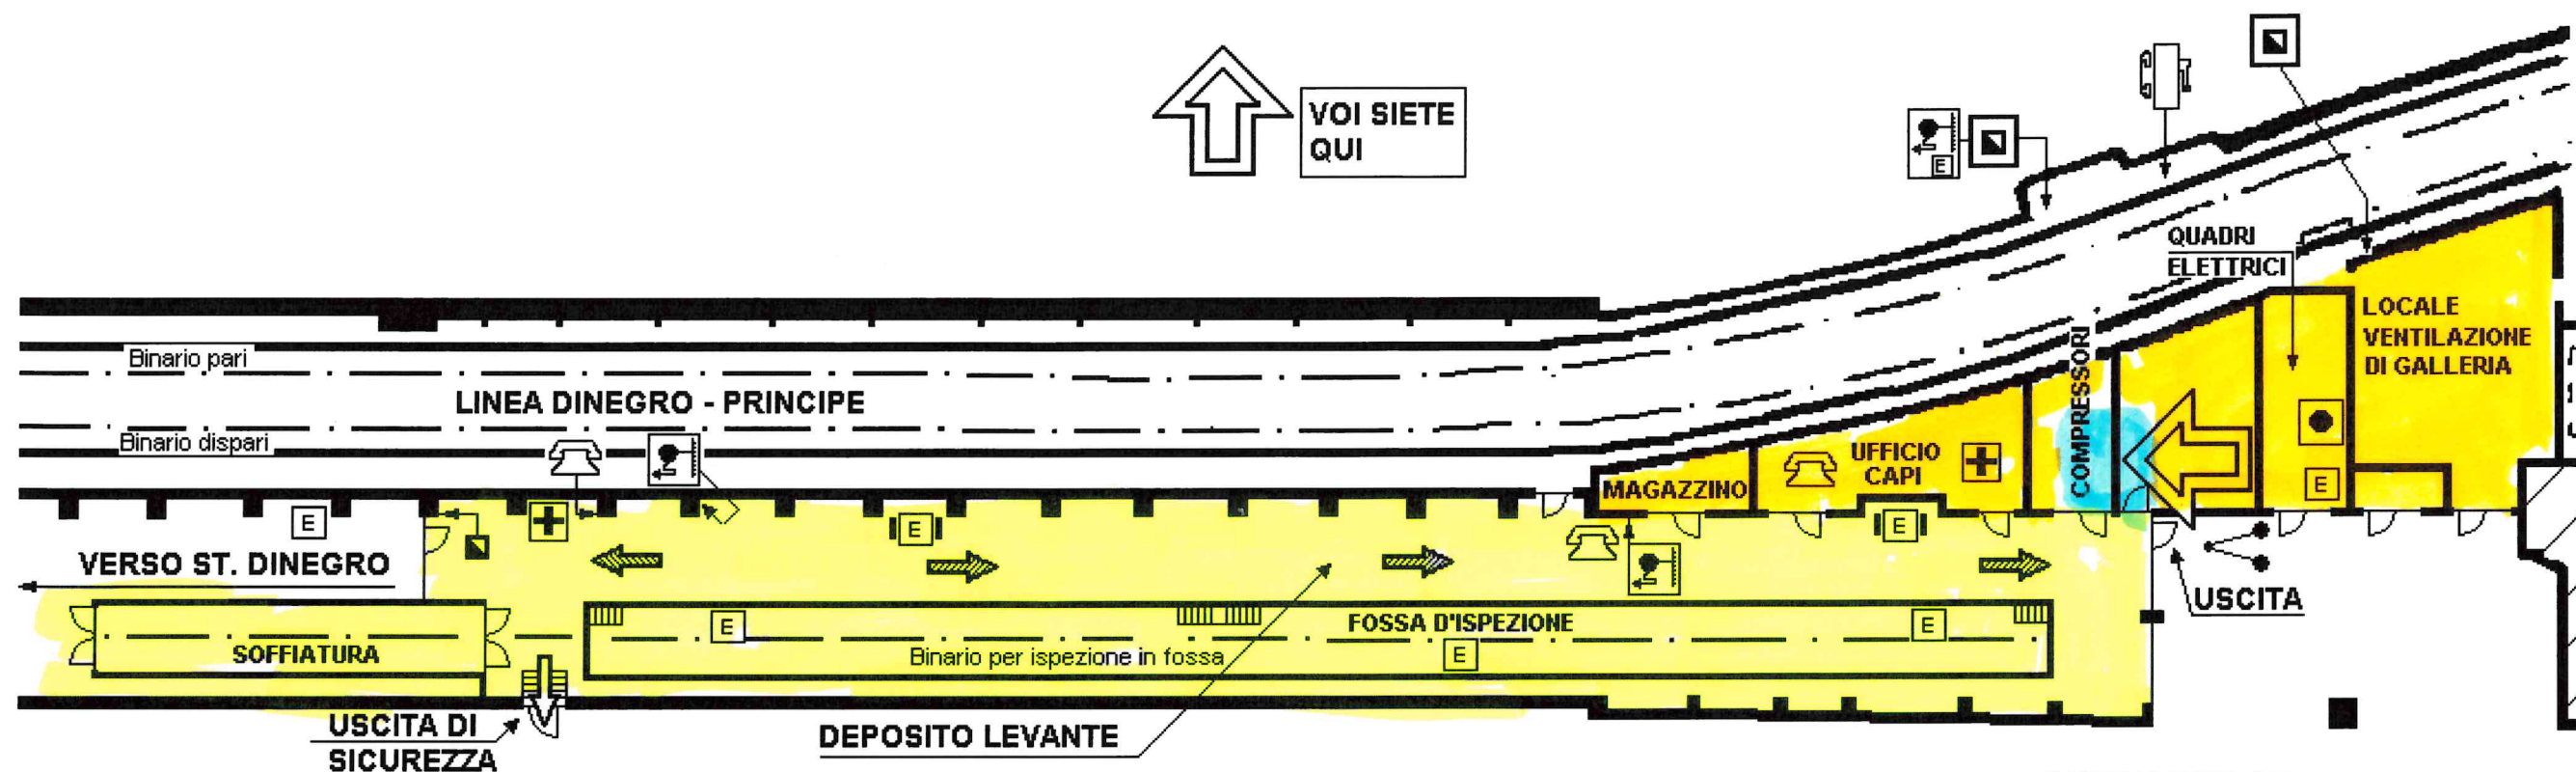

#### LEGENDA

|  |                                |  |   |
|--|--------------------------------|--|---|
|  | Percorso d'uscita in piano     |  | P. E. Pulsante d'emergenza (apre solo la linea aerea)               |
|  | Percorso d'uscita verso l'alto |  | Centralina antincendio  |
|  | Idrante UNI 45 (deposito)      |  | Telefono  |
|  | Idrante UNI 70 (linea)         |  | Telefono d'emergenza in contatto col PCO (Posto Centrale Operativo) |
|  | Estintore                      |  | Cassetta Pronto soccorso  |
|  | Estintore carrellato           |  | Attacco motopompe V.V. F. UNI 70 a due bocche                       |

#### NOTA BENE

L'elenco dei numeri telefonici d'emergenza è disponibile presso l'ufficio dei capi

**PIAZZALE FF. SS.**  
Luogo di raccolta del personale in caso d'evacuazione

Deposito levante

= Deposito e officina  
 = WC  
 = Locali Tecnici

