


= INGRESSI - USCITE

PIANTA ATRIO INGRESSO E LOCALI TECNICI A Q.TA -2.35

3.1

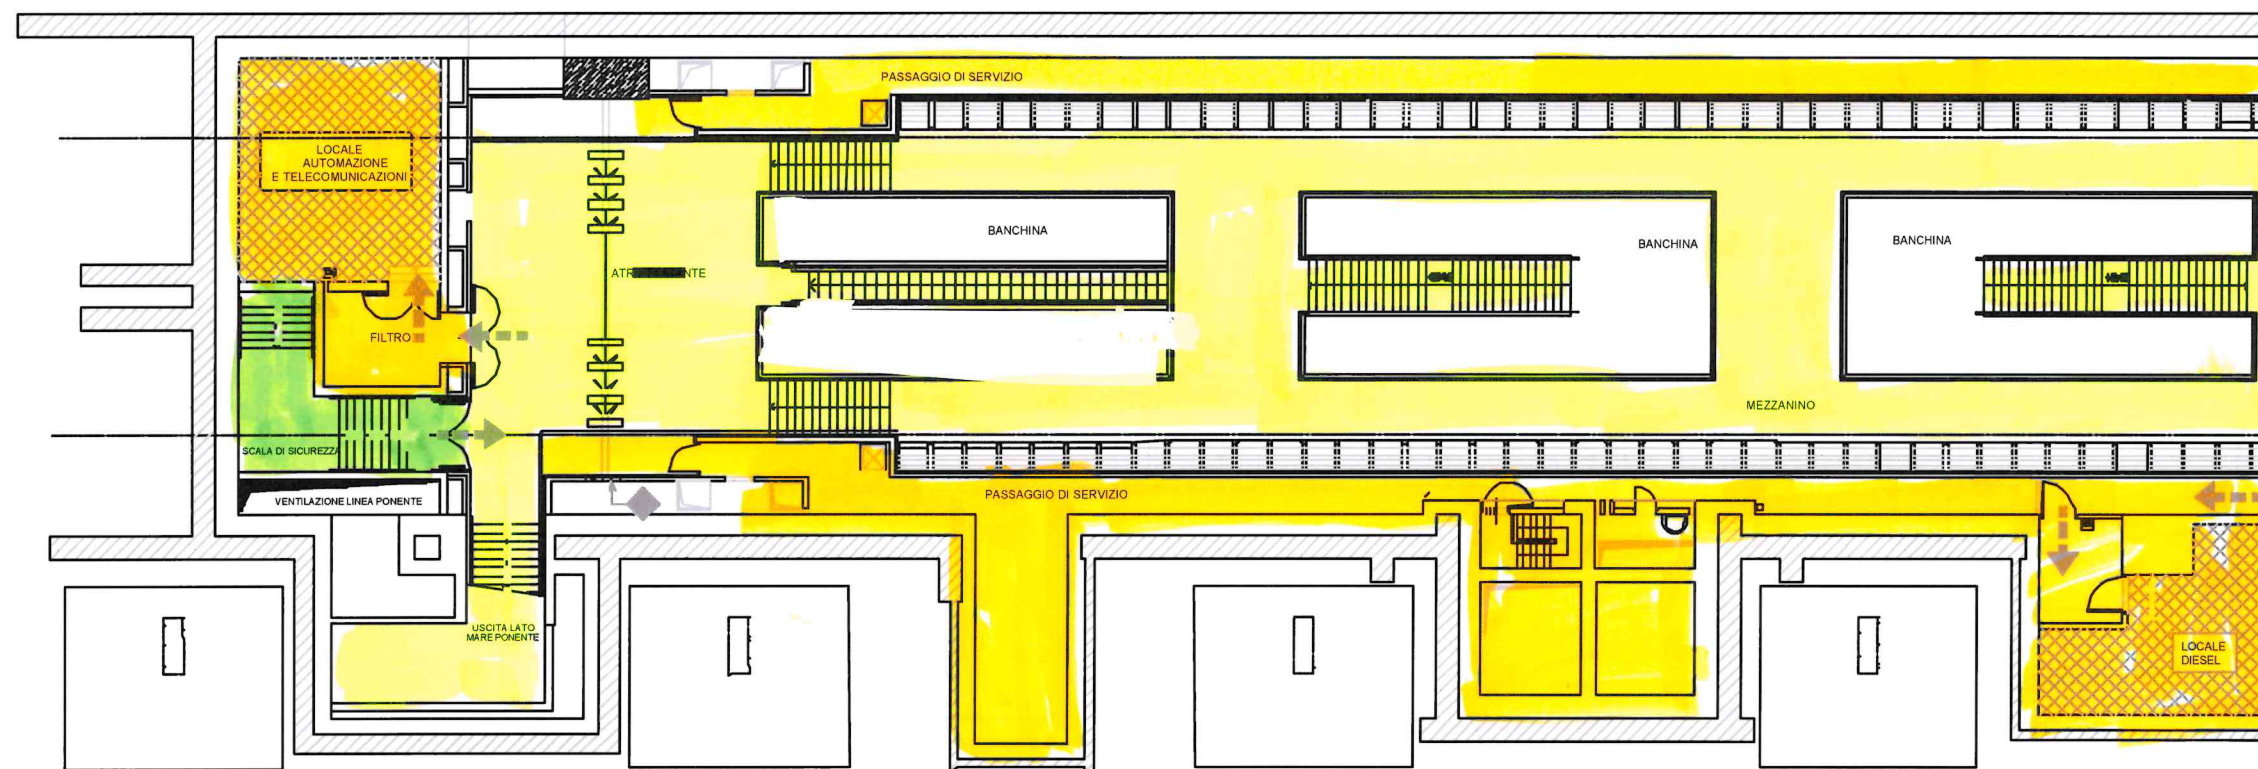


- = USCITA SICUREZZA
- = AMMEZZATO BANCHINE
- = LOCALI TECNICI



PIANTA ATRIO INGRESSO E LOCALI TECNICI A Q.TA -2.35


3.2

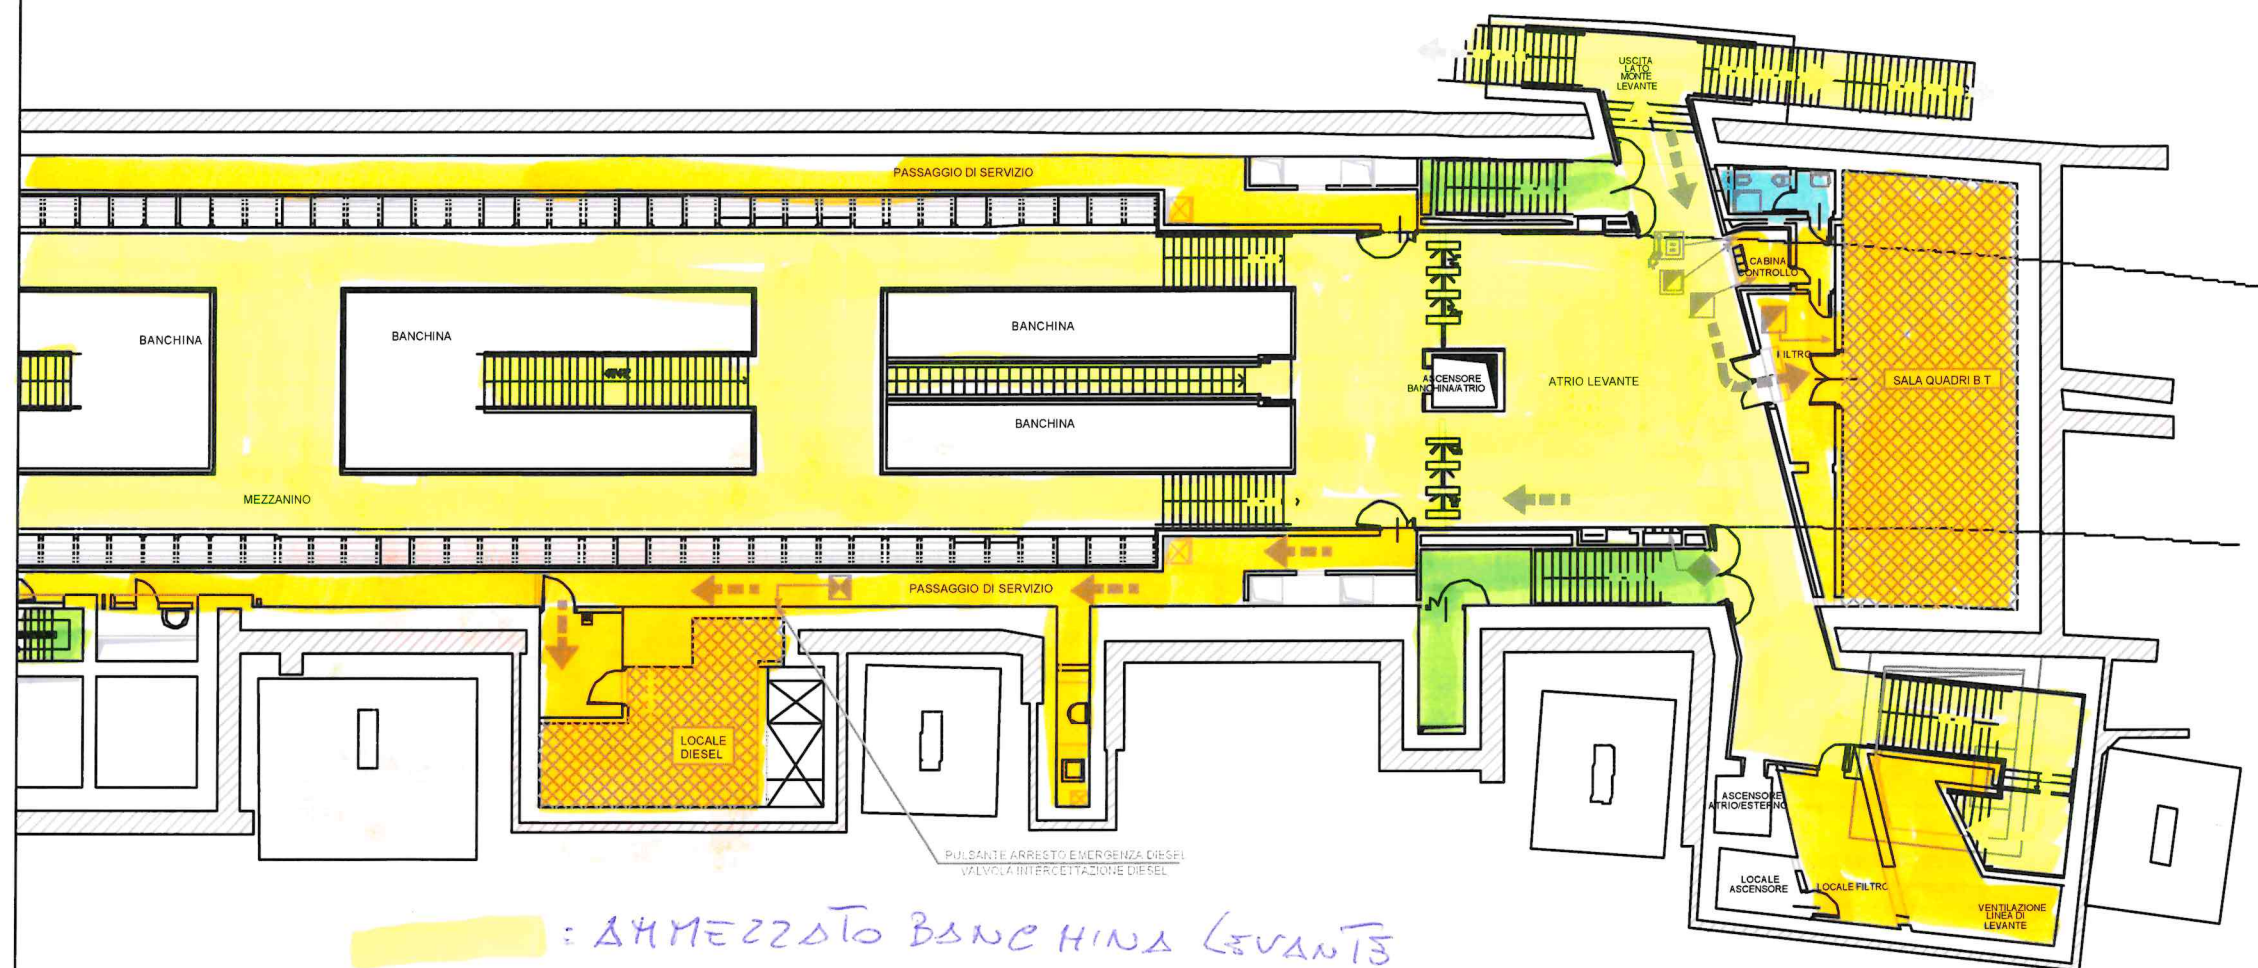

- = MEZZANINO BANCHINA LEVANTE
- = WC
- = USCITE DI EMERGENZA
- = LOCALI TECNICI

PIANTA MEZZANINO E LOCALI TECNICI A Q.TA -4.75

3.3

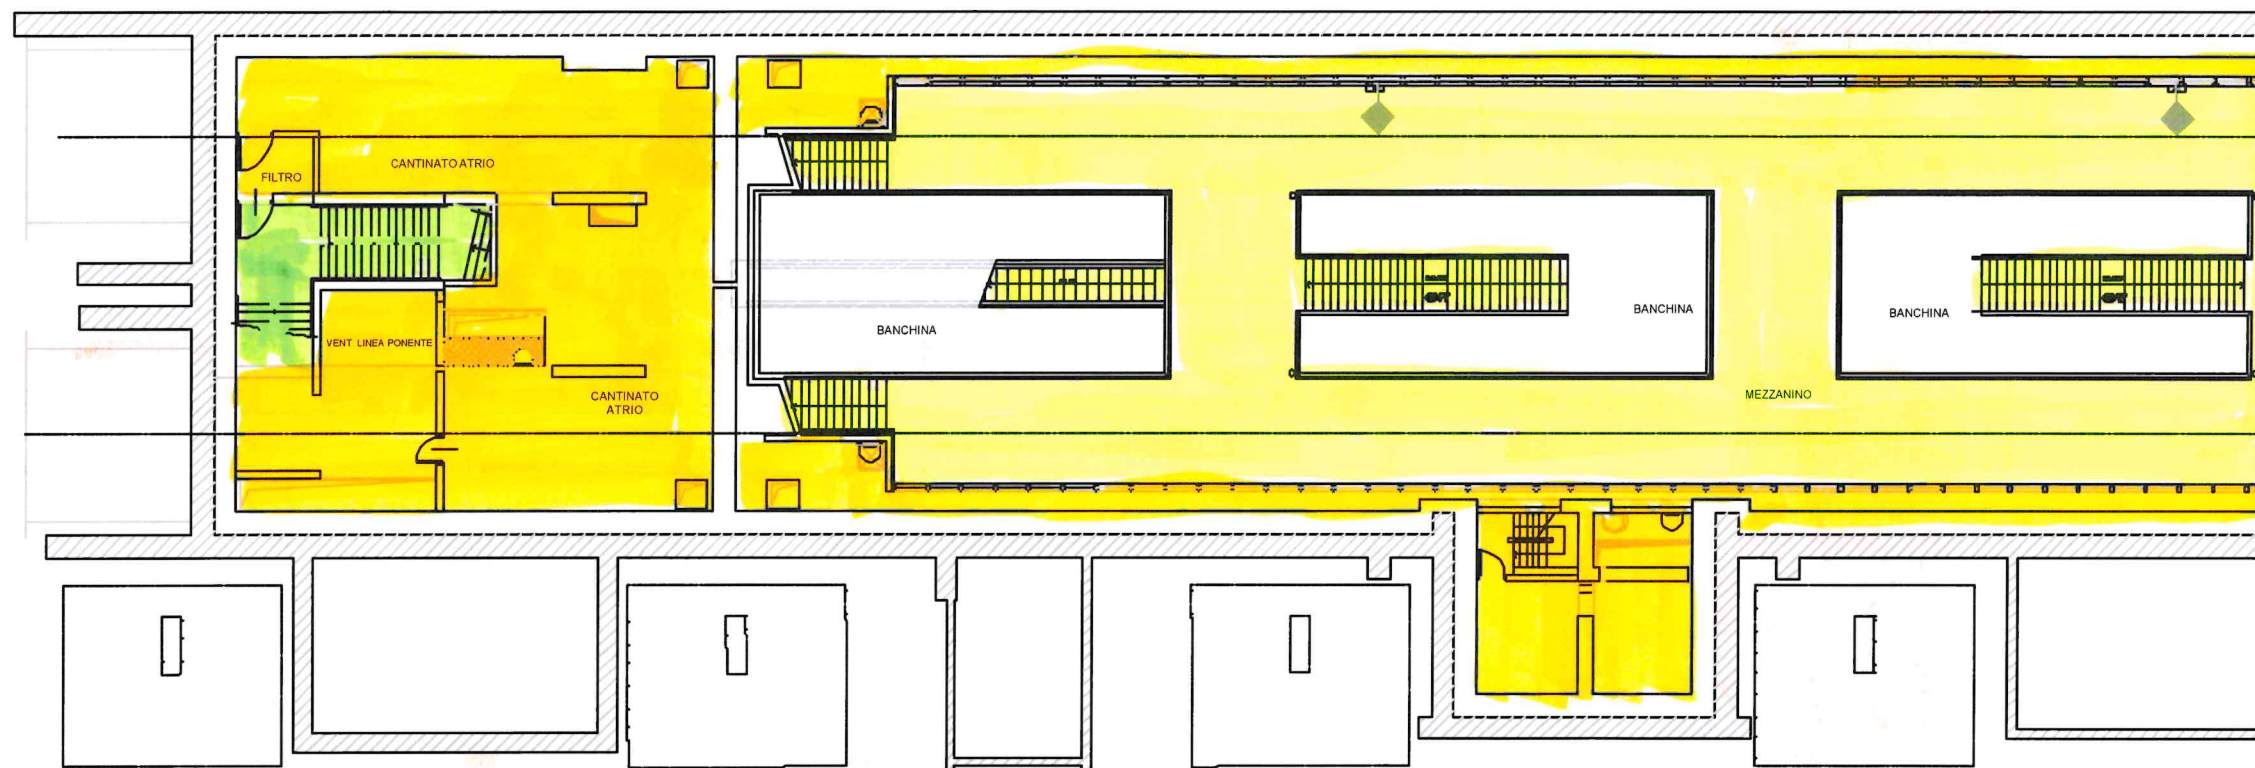


- = LOCALI TECNICI
- = BANCHINE AMPIEZZATO PONENTE
- = USCITA SICUREZZA



PIANTA MEZZANINO E LOCALI TECNICI A Q.TA -4.75


3.4

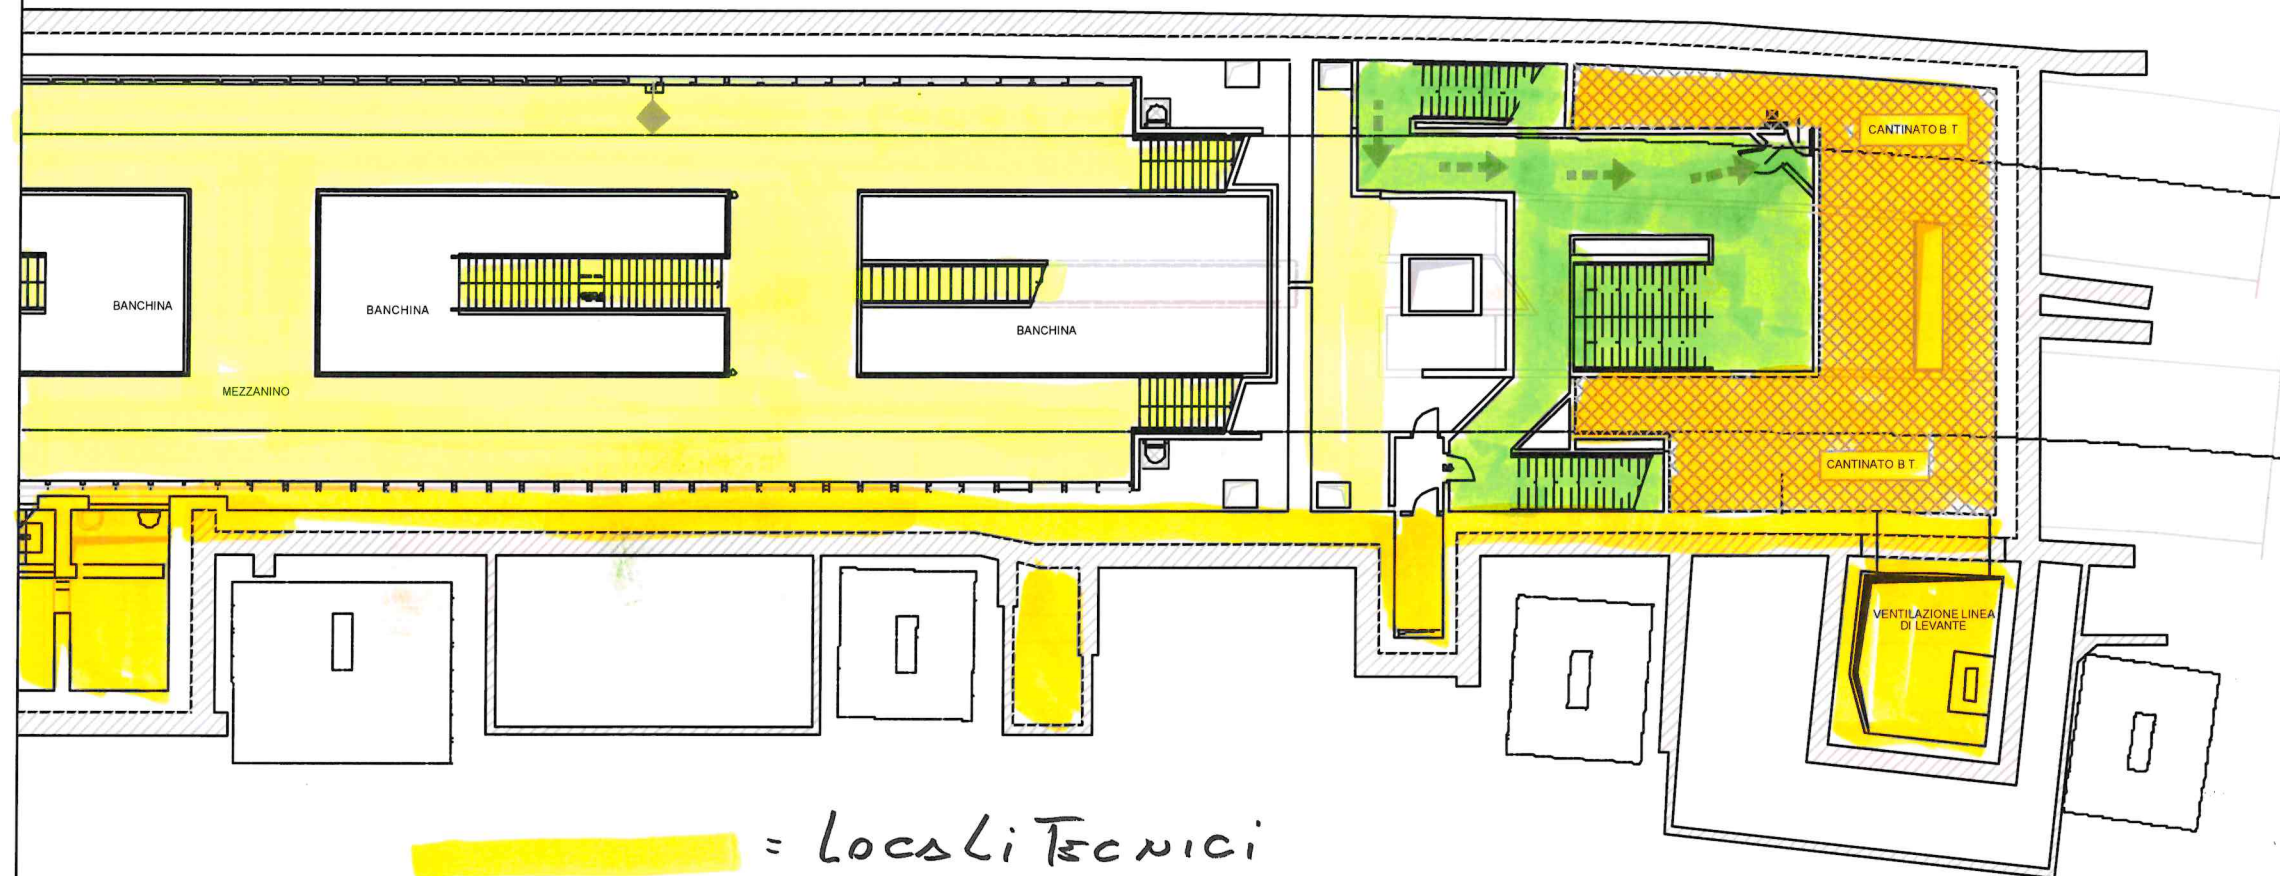

- = LOCALI TECNICI
- = USCITE SICUREZZA
- = AMMEZZATO BANCHINE LEVANTE

PIANTA BANCHINE E LOCALI TECNICI A Q.TA -9.70

3.5

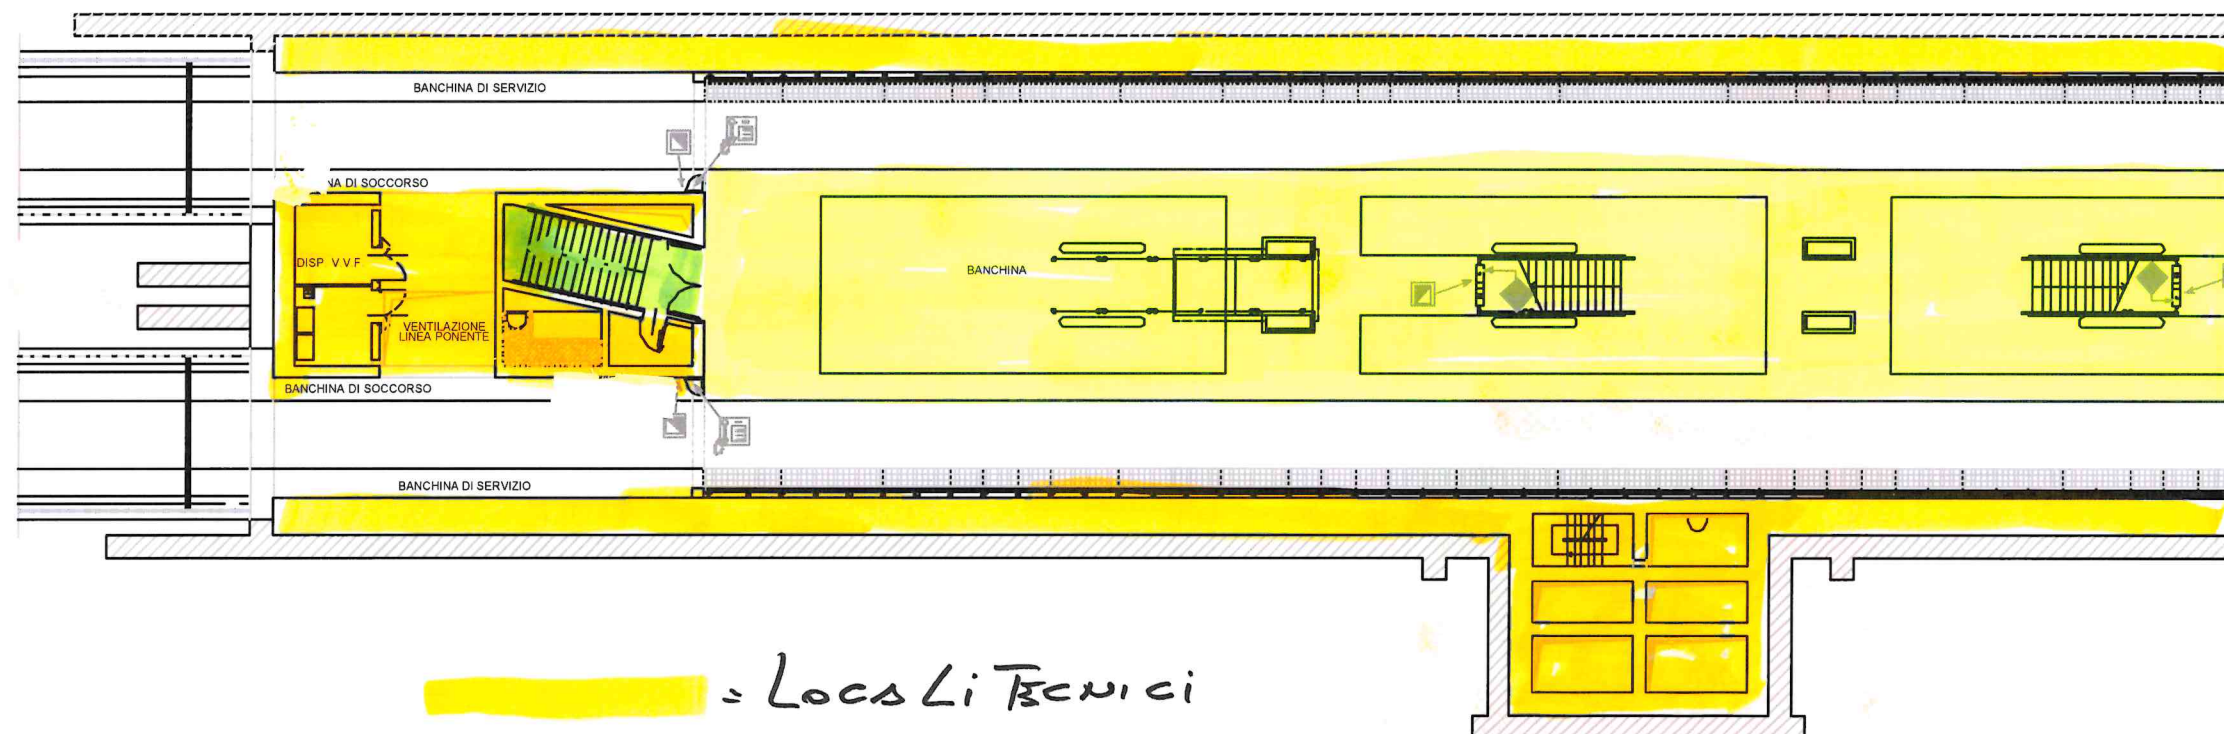

- = Locali Tecnici
- = Uscita Sicurezza
- = BANCHINA



PIANTA BANCHINE E LOCALI TECNICI A Q.TA -9.70

3.6

