

Agenzia delle Entrate
CATASTO FABBRICATI
Ufficio Provinciale di
Genova

Dichiarazione protocollo n. _____ del _____
Planimetria di u.i.u. in Comune di Genova - Genova
Via Alla Stazione Per Casella civ. 15

Identificativi Catastali:

Sezione: GEC
Foglio: 36
Particella: 694
Subalterno: 1

Compilata da:
Cisi Federico


Iscritto all'albo:
Geometri

Prov. Genova


N. 03406

Scheda n. 5

Scala 1:200

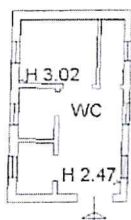

Piano Terra

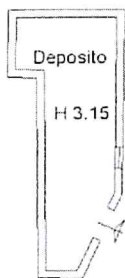

Piano Interrato

FABBRICATO H

SERVIZI IGIENICI AL PUBBLICO
E RIPOSTIGLIO
SPAZIORE

GENOVA MANIN



38m²

Agenzia delle Entrate
CATASTO FABBRICATI
Ufficio Provinciale di
Genova

Dichiarazione protocollo n. _____ del _____
Planimetria di u.i.u. in Comune di Genova - Genova
Via Alla Stazione Per Casella civ. 15

Identificativi Catastali:

Sezione: GEC
Foglio: 36
Particella: 694
Subalterno: 1

Compilata da:
Cisi Federico


Iscritto all'albo:
Geometri

Prov. Genova

N. 03406

Scheda n. 6

Scala 1:200

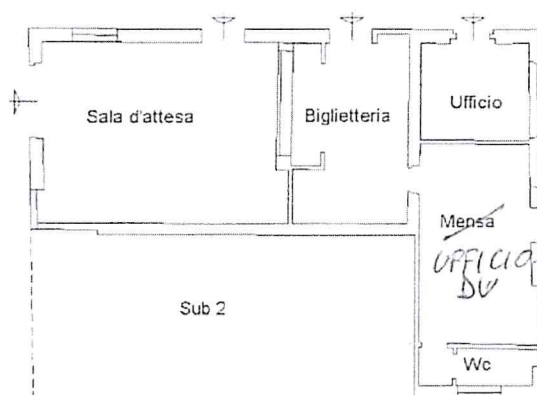

Piano Terra

FABBRICATO G

PALAZZINA STAZIONE

GENOVA MANIN 103 m²



TAVOLA 2

Agenzia delle Entrate
CATASTO FABBRICATI
 Ufficio provinciale di
 Genova

Scheda n. 4

Scala 1: 200

Dichiarazione protocollo n. del

Planimetria di u.i.u. in Comune di Genova - Genova
 Via Alla Stazione Per Casella


civ. 15

Identificativi Catastali:
 Sezione: GEC
 Foglio: 36
 Particella: 694
 Subalterno: 1

Compilata da:
 Cisi Federico
 Iscritto all'albo:
 Geometri
 Prov. Genova

N. 03406

FABBRICATO D
 OFFICINA E
 SPOGLIATOIO
GENOVA MANIN
 430 m²

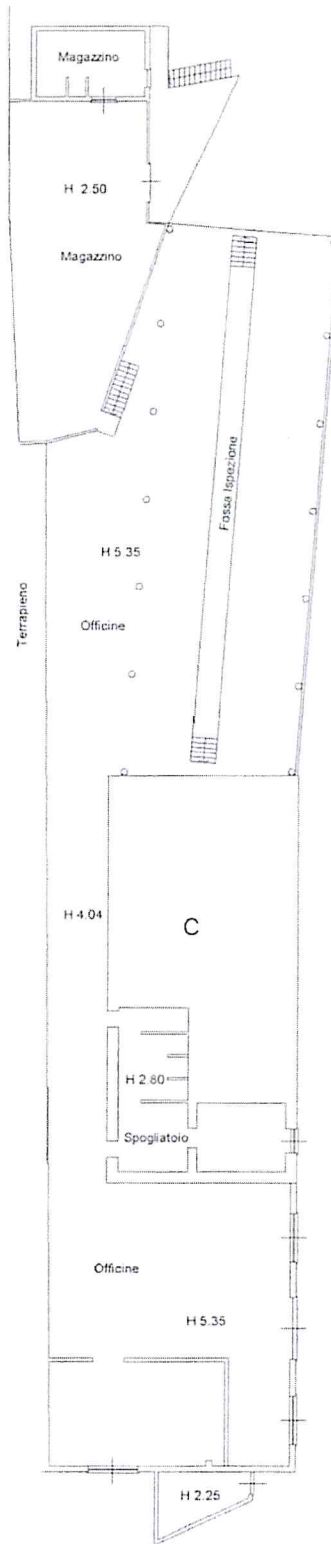

Piano Terra

TAVOLA 3

Agenzia delle Entrate
CATASTO FABBRICATI
Ufficio provinciale di
Genova

Scheda n. 4 Scala 1: 200

Dichiarazione protocollo n. del
Planimetria di u.i.u. in Comune di Genova - Genova
Via Alla Stazione Per Casella
civ. 15

Identificativi Catastali:
Sezione: GEC
Foglio: 36
Particella: 594
Subalterno: 1

Compilata da:
Cisi Federico
Iscritto all'albo:
Geometri
Prov. Genova
N. 03406

FABBRICATO D

MAGAZZINO

GENOVA MANIN

135 m²



Piano Terra

TAVOLA 4

Agenzia delle Entrate
CATASTO FABBRICATI
Ufficio Provinciale di
Genova

Dichiarazione protocollo n. _____ del _____
Planimetria di u.i.u. in Comune di Genova - Genova
Via Alla Stazione Per Casella

civ. 15

Identificativi Catastali:

Sezione: GEC
Foglio: 36
Particella: 694
Subalterno: 1

Compilata da:
Cisi Federico


Iscritto all'albo:
Geometri

Prov. Genova


N. 03406

Scheda n. 3

Scala 1:200

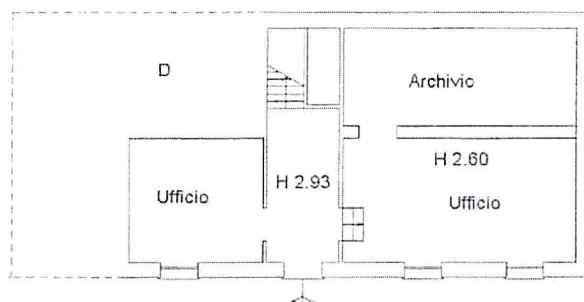

Piano Terra

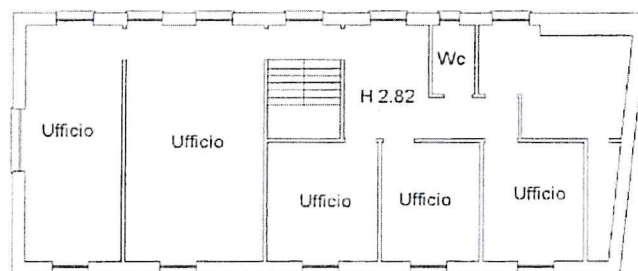

Piano Primo

FABBRICATO C

PALAZZINA UFFICI

GENOVA
MANIN



200 m²

TAVOLA 5