

RINESSA CASELLA DEP 900 m²


Scala 1:500

CASELLA DEP. + M² 3 CONTAINER


PERS VIAGGIANTE
PERS MANUT
ROTABILI

TAVOLA 7

S.PANTALEO - sup. 7mq

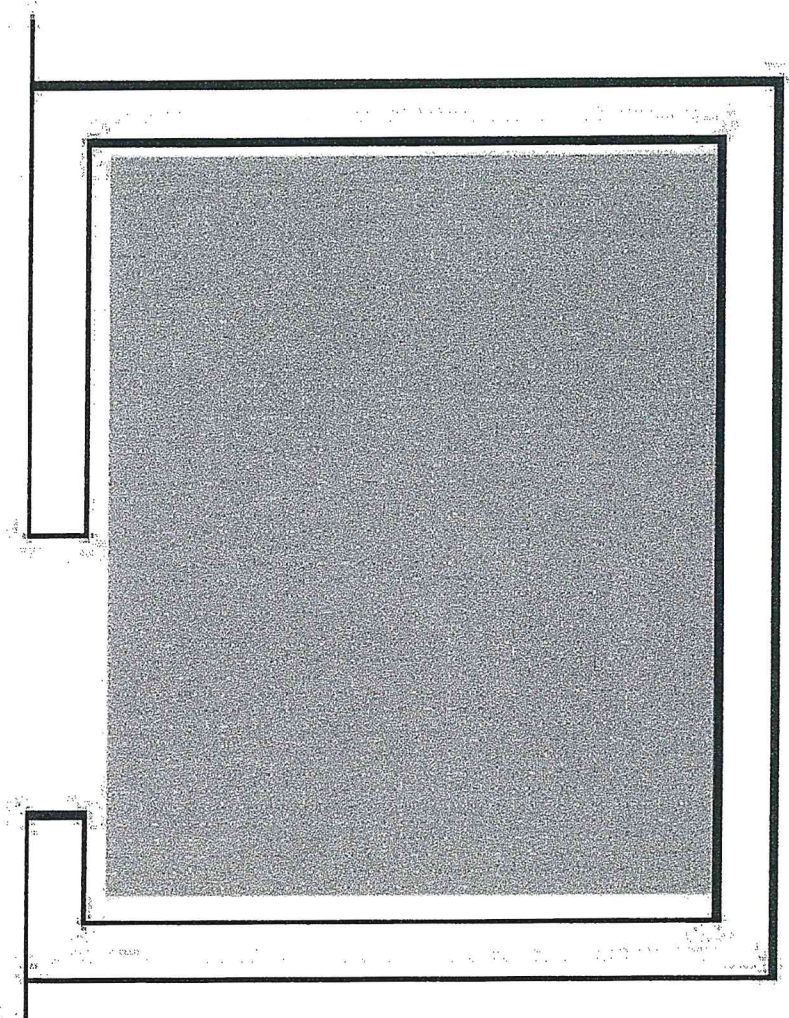

74164 8

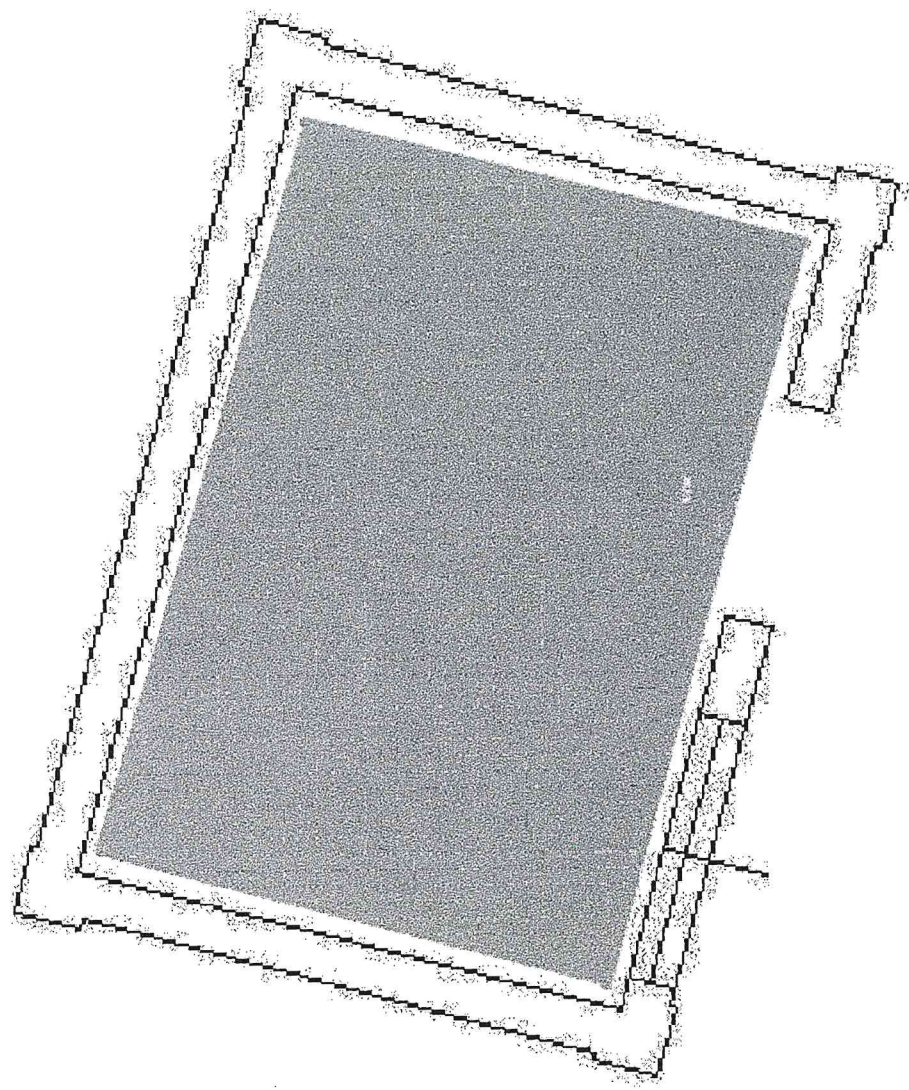

TRENSASCO - sup. 5mq

TAVOLA 9

PINO - sup. 5mq

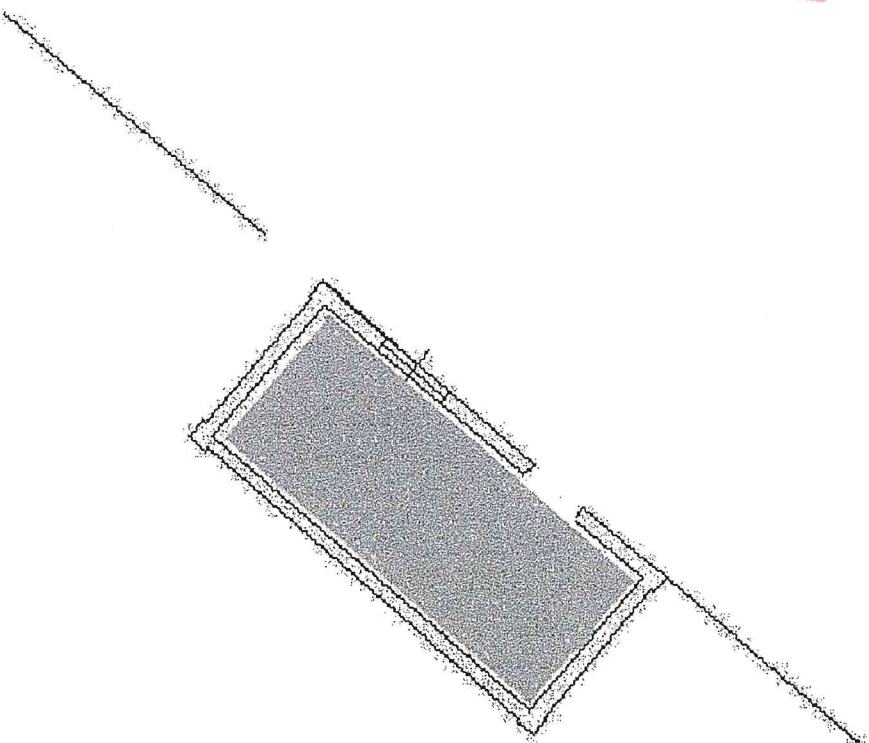


TAVOLA 10

TORRAZZA - sup. 12mq



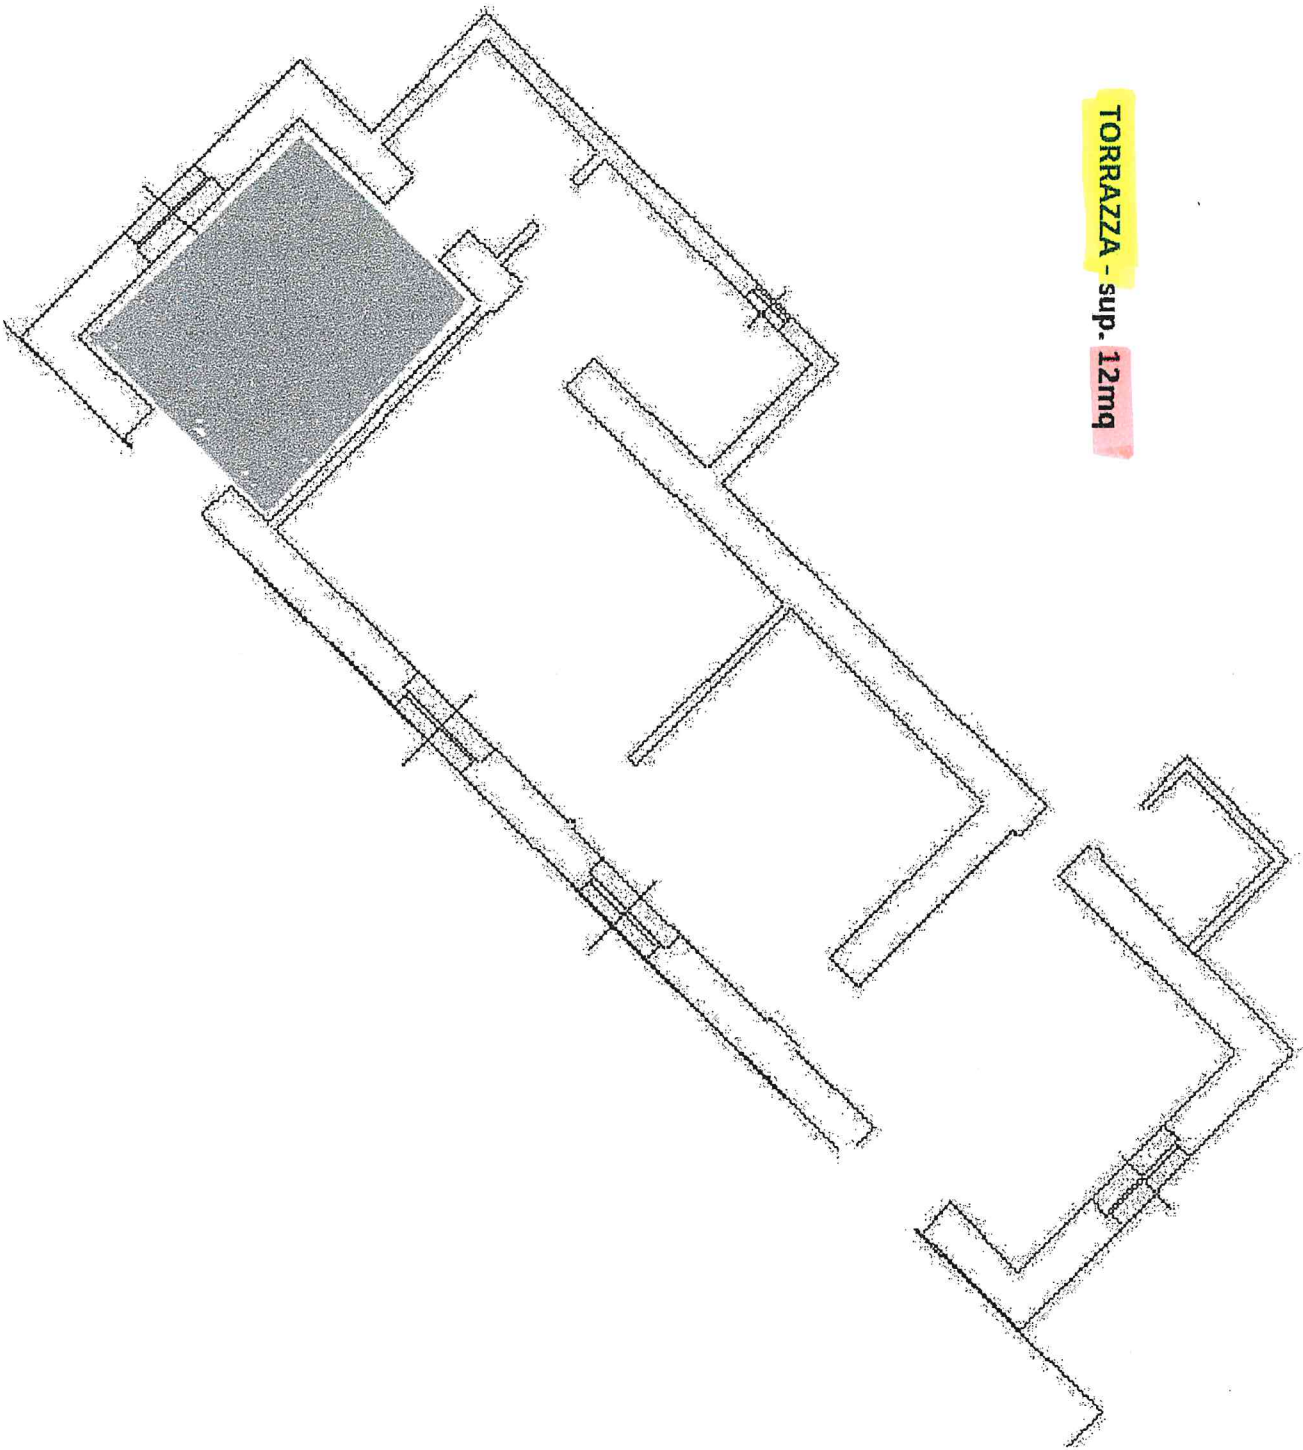


TAVOLA 11

S.OLCESE CHIESA - sup. 6mq

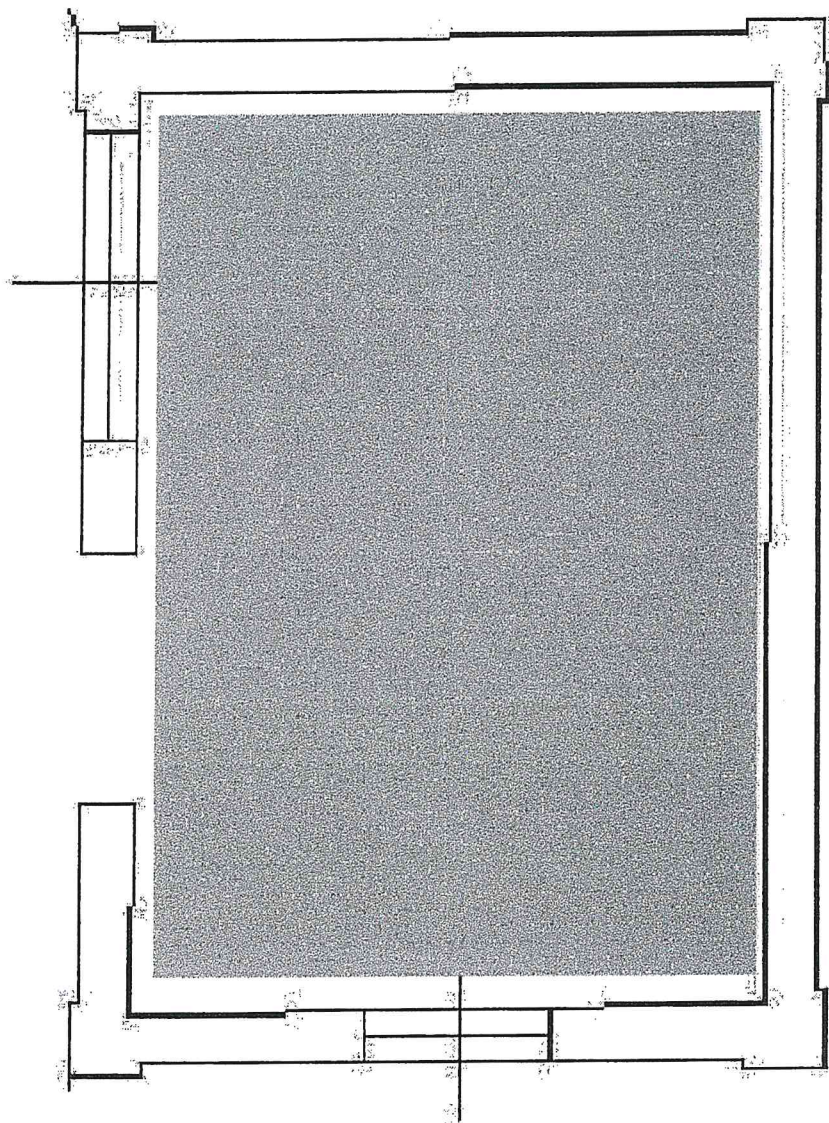

S.OLCESE TULLO - sup. 9mq

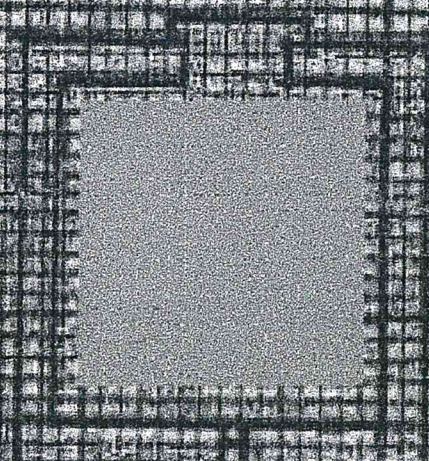


S.OLCESE

9m²


TAVOLA 13

Strada comunale

BUSALLETTA - sup. 5mq

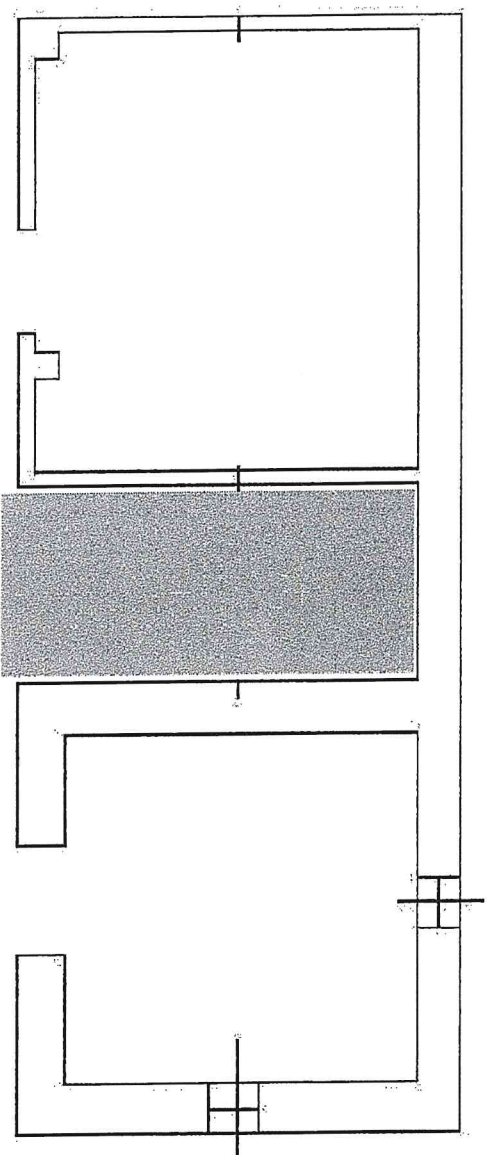

BADO - sup. 5mq

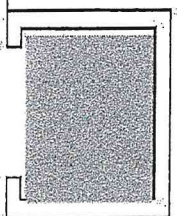

Sede Ferroviera

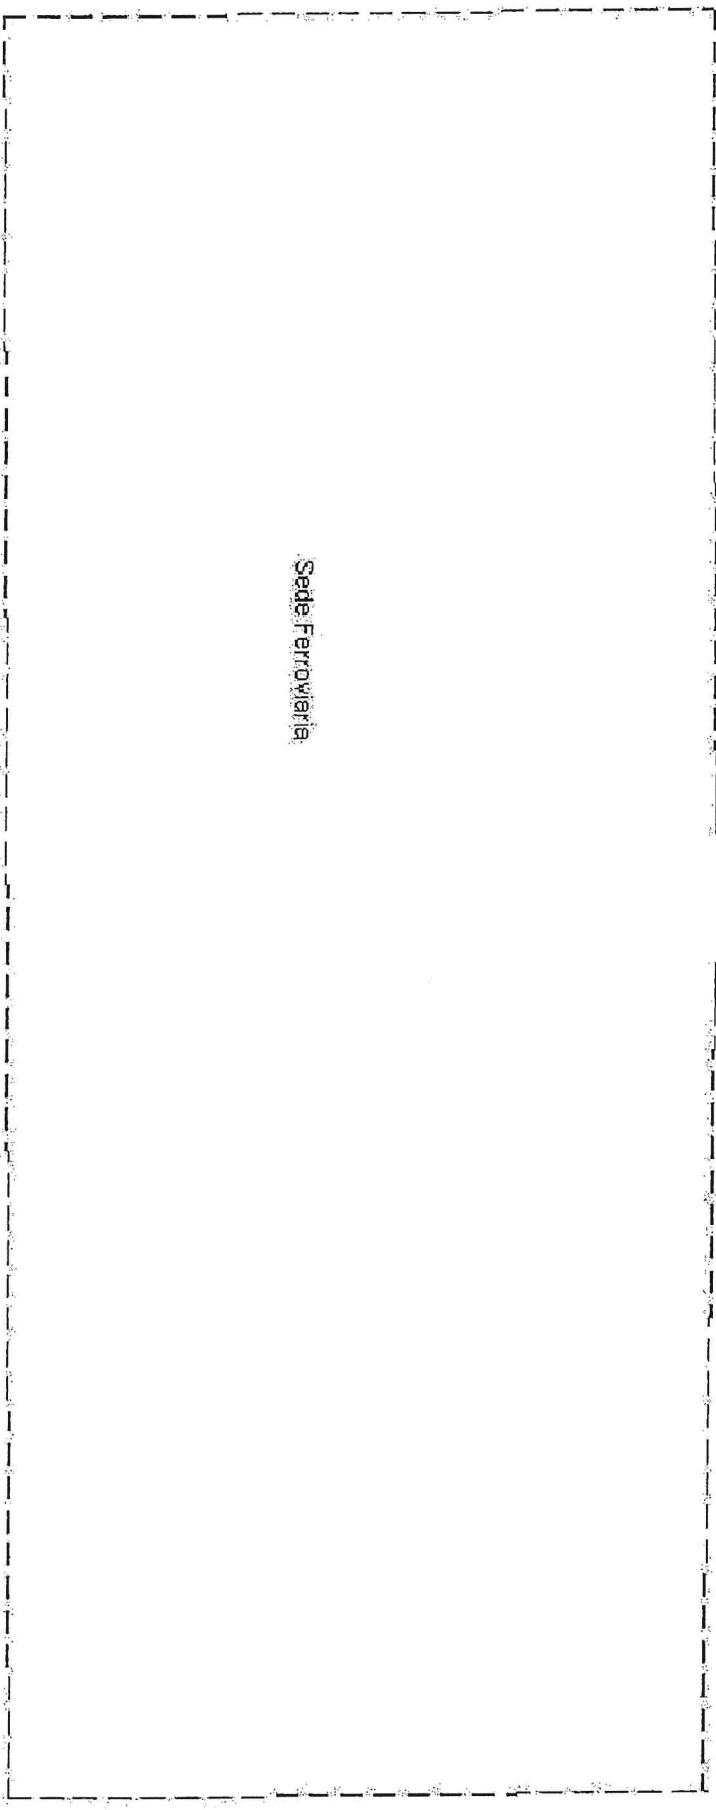


TAVOLA 15