


<b>AMT Genova</b>	<b>PAGINA</b> <b>1</b>
<b>PIANO D'EMERGENZA ED EVACUAZIONE ANTINCENDIO</b> <b>FERROVIA GENOVA CASELLA STAZIONE MANIN</b> Via alla Stazione per Casella, 15 – 16122 GE	<b>DATA</b> 12/12/2011

## PIANO D'EMERGENZA ED EVACUAZIONE ANTINCENDIO

### FERROVIA GENOVA CASELLA STAZIONE MANIN

#### INDICE

1. PREMESSA.....	2
2. LAVORATORI CHE POSSONO ESSERE PRESENTI.....	2
2.1 LAVORATORI AMT DELL'IMPIANTO FGC.....	2
2.2 LAVORATORI DELLE DITTE IN APPALTO.....	2
2.3 LAVORATORI AMT DI ALTRI SETTORI .....	2
3. PERSONALE INCARICATO DELL'ATTUAZIONE DEL PIANO .....	3
3.1 DESIGNAZIONE.....	3
4. IDENTIFICAZIONE DEI RISCHI DI SCOPPIO E D'INCENDIO .....	4
5. PIANTA DEI LOCALI .....	5
6. PROCEDURA IN CASO D'EMERGENZA E DI EVACUAZIONE .....	5
6.1 PROCEDURA PER IL PERSONALE IN CASO D'EMERGENZA .....	5
6.2 PROCEDURA PER IL PERSONALE IN CASO DI EVACUAZIONE .....	6
6.3 COMPITI ASSEGNATI AGLI ADDETTI AL PRIMO SOCCORSO.....	6
6.4 COMPITI ASSEGNATI AGLI ADDETTI ANTINCENDIO.....	7
6.5 PROCEDURA PER DIRIGENTE UNICO/CT/CO .....	8
6.6 PROCEDURA PER IL PREPOSTO DELLA DITTA APPALTATRICE E DEI LAVORATORI AMT DI ALTRI REPARTI AZIENDALI.....	9
7. ESERCITAZIONE DI ATTUAZIONE DEL PIANO D'EMERGENZA ED EVACUAZIONE.....	10
8. MISURE PREVENTIVE GENERALI.....	11
9. COMPITI ACCESSORI DI SORVEGLIANZA .....	12
9.1 COMPITI ACCESSORI DI SORVEGLIANZA DEL COORDINATORE ESERCIZIO/CT/CO.....	12
10. PROCEDURA PER IL DATORE DI LAVORO DELLE DITTE APPALTATRICI .....	13
11. DATI GENERALI AZIENDA.....	14
12. ALLEGATO 1 N° TELEFONICI DI EMERGENZA.....	15 - 16
ALLEGATO 2: PLANIMETRIE	
ALLEGATO 3: PROCEDURE VIGENTI NELL'IMPIANTO FGC	

	<b>PAGINA</b> <b>2</b>
<b>PIANO D'EMERGENZA ED EVACUAZIONE ANTINCENDIO</b> <b>FERROVIA GENOVA CASELLA STAZIONE MANIN</b> Via alla Stazione per Casella, 15 – 16122 GE	<b>DATA</b> 12/12/2011

## 1. PREMESSA

Il presente documento rappresenta il **Piano di Emergenza ed Evacuazione** Antincendio (di seguito **PEEA**) redatto sulla base dei contenuti disposti a seguito delle norme di legge vigenti, allo scopo di fornire informazioni:

- **ai Responsabili incaricati, agli Addetti Antincendio, agli Addetti Primo Soccorso** nell'attuazione delle misure di emergenza ed evacuazione, circa l'adozione di procedure preventive ed operative, da attuarsi al fine di evitare l'insorgere di un'emergenza, limitare e/o contenere i danni agli impianti e strutture.
- **ai Lavoratori** per il comportamento che devono tenere in caso di emergenza.

Il **PEEA** potrà avere successo attraverso la partecipazione attiva dei lavoratori, che dovranno conoscere e saper affrontare possibilmente senza panico evenienze sconosciute e/o impreviste.

A tal fine si indicano i principi di comportamento che il personale presente sul luogo di lavoro dovrà assumere e si prevedono azioni coordinate di personale con compiti essenziali.

Il raggiungimento di zone sicure da parte di tutto il personale presente in caso di gravi pericoli, è un costante obiettivo da perseguire da parte di ogni livello della Gerarchia Aziendale

Le aree di lavoro e gli accessi, devono essere costantemente verificati ed aggiornati affinché rispettino oltre alle norme di legge, quelle di buona tecnica e le indicazioni emerse dall'analisi e dalla Valutazione dei rischi effettuata dal Servizio Prevenzione Protezione Rischi di concerto con i responsabili dell'attività operativa

**Il PEEA** è parte integrante della relazione tecnica di prevenzione incendi e derivazione dei documenti di Valutazione dei Rischi e di Valutazione del Rischio Incendio.

Di seguito sono elencati i rischi di incendio e/o scoppio identificati e connessi con l'attività esercitata nel sito produttivo.

## 2. LAVORATORI CHE POSSONO ESSERE PRESENTI


### 2.1 LAVORATORI AMT DELL'IMPIANTO FERROVIA GENOVA CASELLA

Possono essere presenti i seguenti addetti:

- DIRETTORE DI ESERCIZIO E/O SUO SOSTITUTO
- RESPONSABILI DI SETTORE
- CAPO TECNICO
- CAPO OPERAI
- OPERAI
- COORDINATORE D'ESERCIZIO
- DIRIGENTE UNICO (DU)
- OPERATORI D'ESERCIZIO (CAPO TRENO, MACCHINISTA)

### 2.2 LAVORATORI DELLE DITTE IN APPALTO

I **COORDINATORI D'ESERCIZIO/DU/ CT/CO** avranno a disposizione i nominativi dei lavoratori delle ditte in appalto, che dovranno essere inviati dalle ditte in appalto stesse.

	<b>PAGINA</b> <b>3</b>
<b>PIANO D'EMERGENZA ED EVACUAZIONE ANTINCENDIO</b> <b>FERROVIA GENOVA CASELLA STAZIONE MANIN</b> Via alla Stazione per Casella, 15 – 16122 GE	<b>DATA</b> 12/12/2011

## 2.3 LAVORATORI AMT DI ALTRI SETTORI

I nominativi dei lavoratori di altre unità operative aziendali dovranno essere giornalmente comunicati, al **COORDINATORI D'ESERCIZIO/DU/ CT/CO**, dalle rispettive direzioni aziendali.

## 3. PERSONALE INCARICATO DELL'ATTUAZIONE DEL PIANO

Il personale incaricato di gestire e/o coordinare le emergenze è quello che svolge le seguenti mansioni:

- **CAPO TECNICO (CT)**
- **CAPI OPERAI (CO)**
- **DIRIGENTE UNICO (DU)**


Inoltre nell'Impianto sono presenti anche gli **ADDETTI ANTINCENDIO** e gli **ADDETTI PRIMO SOCCORSO** adeguatamente formati.

### 3.1 DESIGNAZIONE

Il personale al punto precedente, è incaricato in AMT anche di gestire e/o coordinare le emergenze avendo infatti ricevuto adeguata formazione professionale ed essendo a conoscenza delle presenti disposizioni.

Il personale designato con compiti di addetto antincendio ha seguito corsi di formazione a i sensi del D.Lgs 81/08 in base al disposto art. 3 della legge 609/96 e del DM 10/03/98

Il personale designato con compiti di addetto al primo soccorso ha seguito un corso di 8 ore organizzato dall'AMT con la docenza dei Medici Competenti.

	<b>PAGINA</b> <b>4</b>
<b>PIANO D'EMERGENZA ED EVACUAZIONE ANTINCENDIO</b> <b>FERROVIA GENOVA CASELLA STAZIONE MANIN</b> Via alla Stazione per Casella, 15 – 16122 GE	<b>DATA</b> 12/12/2011

#### 4. IDENTIFICAZIONE DEI RISCHI DI SCOPPIO E D'INCENDIO

I rischi di scoppio e incendio possono essere distinti in base alle differenti lavorazioni e sono identificati come segue:

- lavorazioni con saldatura elettrica e ossiacetilenica, detenzione di alcune bombole (quantitativi notevolmente inferiori ai limiti previsti dalla norma)
- lavorazione con fornello alimentato a gas metano per la produzione di cuscinetti a strisciamento;
- detenzione di fusti olio in locale specificatamente adibito
- detenzione di bombole ossigeno, acetilene, propano, in locale specificatamente adibito
- detenzione di vernici e diluenti in armadio specificatamente adibito
- impianto per la lubrificazione dei mezzi rotabili (fusti di olio lubrificante e distributori pneumatici)
- caldaie e generatori d'aria calda a gas
- sostanze e miscele pericolose
- locale compressore aria
- quadri elettrici di distribuzione.


#### DETENZIONE DI

##### infiammabili

- solventi
- vernici
- grassi
- lubrificanti
- oli
- area ricarica batterie

##### combustibili

- carta
- stracci contaminati da grasso, olio, ecc.
- merci varie incluso materiale plastico quale: cavi elettrici, tubi flessibili, ecc.

	<b>PAGINA</b> <b>5</b>
<b>PIANO D'EMERGENZA ED EVACUAZIONE ANTINCENDIO</b> <b>FERROVIA GENOVA CASELLA STAZIONE MANIN</b> Via alla Stazione per Casella, 15 – 16122 GE	<b>DATA</b> 12/12/2011

## 5. PLANIMETRIE

La piante allegate, indicano:

- le uscite, le uscite di sicurezza ed i percorsi
- l'ubicazione delle zone sicure di raccolta del personale
- l'ubicazione delle cassette di pronto soccorso
- la posizione dell'ufficio della DIRIGENZA UNICA – CT, dei punti in cui è disponibile il telefono ed il cartello dei numeri telefonici d'emergenza
- l'ubicazione e il tipo delle attrezzature fisse e mobili di estinzione di primo intervento su principi d'incendio
- l'ubicazione dei quadri elettrici di distribuzione
- l'ubicazione del sistema di telecomando della linea aerea per TE
- l'ubicazione della chiave del sezionatore al palo 26 con annesso il dispositivo per la messa in corto circuito della linea aerea per TE
- la posizione delle caldaie e generatori d'aria calda a gas e dei rubinetti di intercettazione del combustibile del gas metano
- l'ubicazione dei reparti, dei magazzini, la destinazione e/o l'utilizzo dei locali, impianti, vani tecnici

Le piante sono disponibili, per l'agevole consultazione, presso l'ufficio della DIRIGENZA UNICA e del CT, e sono affisse nell'impianto.

## 6. PROCEDURA IN CASO D'EMERGENZA E DI EVACUAZIONE


I lavoratori AMT di altri settori aziendali e quelli delle ditte esterne che devono accedere all'impianto, hanno l'obbligo di comunicare al **DIRIGENTE UNICO/CT/CO**, il loro accesso e la loro uscita dall'impianto.

### 6.1 PROCEDURA PER IL PERSONALE IN CASO D'EMERGENZA

Tutto il personale (AMT e delle ditte esterne) deve attenersi alle presenti norme di comportamento in situazioni d'emergenza, per prestare soccorso, cessare l'attività ed abbandonare il lavoro.

In particolare ognuno ha l'obbligo di:

- Segnalare tempestivamente con qualsiasi mezzo a disposizione al **DIRIGENTE UNICO**, al **CT**, al **CO** ai **n° 010 83732-34,-30,-31,-32,-33**, nonché al personale incaricato per le situazioni d'emergenza, ogni evento pericoloso per persone o cose che si verifichi negli ambienti di lavoro (per esempio malore, infortunio, incendio, scoppio, ecc.); in allegato 1 sono indicati i numeri di telefono d'emergenza, comunque la segnalazione v'è fatta anche alla **portineria direzione n. 010 5582321 – 331, nonché al caso al n° 010 5582-080. del Centro Operativo AMT.**
- Non usare attrezzature di primo soccorso, antincendio, effettuare interventi o manovre sui quadri elettrici o sugli impianti tecnologici (idrico, termico, di condizionamento, ecc.), senza aver ricevuto adeguata formazione.

	<b>PAGINA</b> <b>6</b>
<b>PIANO D'EMERGENZA ED EVACUAZIONE ANTINCENDIO</b> <b>FERROVIA GENOVA CASELLA STAZIONE MANIN</b> Via alla Stazione per Casella, 15 – 16122 GE	<b>DATA</b> 12/12/2011

## 6.2 PROCEDURA PER IL PERSONALE IN CASO DI EVACUAZIONE

I lavoratori (AMT e delle ditte esterne) tutti devono conoscere ed applicare la seguente norma di comportamento in caso di esodo dai locali al verificarsi di una situazione d'emergenza.

I lavoratori tutti (AMT e delle ditte esterne) devono altresì allontanarsi ordinatamente dai locali non appena recepito l'ordine di evacuazione avendo cura di:


- fermare le macchine (macchine utensili, gru, sollevatori, etc.)
- chiudere, non a chiave, le finestre e le porte dei locali di lavoro, dopo aver accertato che non vi sia rimasto nessuno
- non correre, non urlare, non farsi prendere dal panico
- raggiungere, salvo diversa indicazione da parte del personale incaricato, le uscite o le uscite di sicurezza contrassegnate dalla apposita segnaletica
- defluire rapidamente dalle porte, per portarsi nel "punto di raccolta" più vicino, curando di non ostacolare l'accesso e l'opera dei soccorritori e confermando l'avvenuta uscita dagli impianti al **DIRIGENTE UNICO/CT/CO.**
- non allontanarsi dal punto di raccolta senza autorizzazione.
- ritornare al posto di lavoro, solo dopo aver ricevuto ordini precisi.

I punti di raccolta prestabiliti sono:

- **ZONA ANTISTANTE L'INGRESSO CARRABILE DELL'OFFICINA MANUTENZIONE**
- **ZONA ANTISTANTE IL CANCELLO A BATTENTI DI ACCESSO AL PIAZZALE FERROVIARIO**


## 6.3 COMPITI ASSEGNATI AGLI ADDETTI AL PRIMO SOCCORSO

- Gli addetti rispondono prontamente alle chiamate.
- Effettuano il primo soccorso, secondo le loro capacità e conoscenze.
- Avviano la chiamata dell'ambulanza, di ciò informano il **DIRIGENTE UNICO/CT/CO.**
- Trasmettono ai capi la necessità di dare l'allarme, la richiesta di intervento dei Vigili del Fuoco o di altri Enti di soccorso, propongono l'evacuazione.
- Indirizzano i soccorsi.
- Collaborano alle operazioni di evacuazione secondo i piani, per far giungere ordinatamente il personale al più vicino punto di raccolta previsto.
- Collaborano alle operazioni che consentono di verificare che tutti siano usciti ed abbiano raggiunto il più vicino punto di raccolta previsto.
- Attenersi comunque a quanto espressamente indicato nei documenti FGC MOS 3.11, MOS 4.11, MOS 5.11, IOS 1.11 e IOS 2.11 in allegato

	<b>PAGINA</b> <b>7</b>
<b>PIANO D'EMERGENZA ED EVACUAZIONE ANTINCENDIO</b> <b>FERROVIA GENOVA CASELLA STAZIONE MANIN</b> Via alla Stazione per Casella, 15 – 16122 GE	<b>DATA</b> 12/12/2011

#### 6.4 COMPITI ANTINCENDIO ASSEGNATI AGLI ADDETTI

- Gli addetti rispondono prontamente alle chiamate.
- Collaborano al primo soccorso, secondo le loro capacità e conoscenze, avviano la chiamata dell'ambulanza; ne informano il **DIRIGENTE UNICO/CT/CO**.
- Trasmettono ai capi la necessità di dare l'allarme, la richiesta di intervento dei pompieri o di altri Enti di soccorso, propongono l'evacuazione.
- In caso di principio di incendio azionano gli estintori portatili o carrellati, o usano la coperta antifiamma, laddove presente.
- Indirizzano l'evacuazione, per far giungere ordinatamente il personale al più vicino punto di raccolta previsto.
- Tolgono tensione all'impianto elettrico in bt solo dopo avere ricevuto l'autorizzazione dal DU, CT o CO, ove necessario e solo secondo le istruzioni e la formazione ricevute.
- Richiedono al **DIRIGENTE UNICO** la toltà tensione alla linea aerea per Trazione Elettrica (TE) 3kV o, nel caso sia inefficiente il sistema di telecomando della SSE, disalimentano, sempre dopo aver ricevuto l'autorizzazione dal DU, la tratta di linea aerea per TE che interessa il piazzale di Genova attraverso la manovra di apertura del sezionatore sottocarico posto al Palo TE n°26 e successivamente mettendo in sicurezza la tratta stessa applicando tra la linea TE e il binario, in prossimità del Palo TE n° 13, il dispositivo cortocircuitatore (fioretto di messa in cc) come da IOS 2.8
- Non usano acqua su impianti elettrici in tensione, o su carburanti e infiammabili liquidi.
- Indirizzano i soccorsi.
- Collaborano alle operazioni che consentono di verificare che tutti siano usciti ed abbiano raggiunto le zone sicure.
- Collaborano all'accertamento del cessato pericolo e la ripresa del lavoro.

	<b>PAGINA</b> <b>8</b>
<b>PIANO D'EMERGENZA ED EVACUAZIONE ANTINCENDIO</b> <b>FERROVIA GENOVA CASELLA STAZIONE MANIN</b> Via alla Stazione per Casella, 15 – 16122 GE	<b>DATA</b> 12/12/2011

## 6.5 PROCEDURA PER DIRIGENTE UNICO / CAPI TECNICI / CAPI OPERAI

Il personale suddetto applica le presenti norme di primo soccorso, antincendio ed evacuazione, e coordina i piani d'emergenza ed evacuazione.

Inoltre dispone l'elenco delle persone presenti nell'impianto, (sia dei visitatori, sia dei lavoratori delle ditte esterne, che dei lavoratori di altri reparti aziendali).


In particolare essi:

- procedono, per quanto possibile, alla gestione dell'emergenza
- dispongono affinché gli eventuali portatori di handicap siano guidati nelle situazioni di emergenza da personale esperto e siano tutelati particolarmente
- coordinano e/o dispongono la richiesta di invio di ambulanza e/o soccorso medico, e/o degli altri enti di soccorso (Vigili del Fuoco, personale antincendio e di pronto soccorso interno ecc.) dispongono infatti dell'elenco dei numeri di telefono d'emergenza.
- dispongono e coordinano le operazioni di pronto soccorso e antincendio in attesa dell'arrivo degli Enti di soccorso e pronto intervento a cui si mettono a disposizione.
- ordinano l'evacuazione utilizzando a tal fine l'impianto di comunicazione a disposizione (telefoni, radio).
- registrano il nominativo di chi propone o ordina l'evacuazione e l'ora in cui si è ricevuto ed attuato l'ordine d'evacuazione sul rapportino giornaliero.
- si accertano di non lasciare persone nei locali di lavoro.
- procedono, quando tecnicamente possibile, a togliere tensione elettrica a reparti e/o all'intero impianto.
- raggiungono il luogo di raccolta prefissato portando con sé l'elenco del personale presente nel luogo di lavoro.
- eseguono l'appello del personale, dei visitatori e dei lavoratori degli appalti segnalando al personale di soccorso e antincendio gli eventuali assenti.
- coordinano o partecipano alle operazioni per l'accertamento del cessato pericolo.
- impartiscono l'ordine di rientrare nei locali e di riprendere il lavoro.

### NOTA BENE

- nel caso di evacuazione ordinata dai **CO**, essi avvertono tempestivamente i **DIRIGENTE UNICO/CT** e viceversa
- solo i lavoratori presenti nella zona da evacuare devono raggiungere il punto di raccolta più vicino. Per gli altri lavoratori il **DIRIGENTE UNICO/CT/CO** devono eseguire l'appello telefonicamente o via radio.
- In caso di incendio, il primo tra **DIRIGENTE UNICO/CT/CO** che ne viene a conoscenza chiama i V.V.F e informa di ciò l'altro.




	<b>PAGINA</b> <b>9</b>
<b>PIANO D'EMERGENZA ED EVACUAZIONE ANTINCENDIO</b> <b>FERROVIA GENOVA CASELLA STAZIONE MANIN</b> Via alla Stazione per Casella, 15 – 16122 GE	<b>DATA</b> 12/12/2011

## **6.6 PROCEDURA PER IL PREPOSTO DELLA DITTA APPALTATRICE E DEI LAVORATORI AMT DI ALTRI REPARTI AZIENDALI**

Il preposto della ditta appaltatrice, coordinerà il proprio personale, prima di iniziare il rapporto con l'AMT, prenderà visione degli impianti, degli ambienti e riceverà formalmente il presente PEEA.

I sopralluoghi preliminari, al fine di rendere edotte le ditte appaltatrici dei rischi e interferenze delle attività, saranno verbalizzati attraverso la modulistica allegata al DUVRI/POS ( verbale sopralluogo congiunto )

- Ogni giorno, all'atto dell'accesso all'impianto e all'uscita, il preposto dovrà segnalare la presenza del proprio personale e ricevere l'autorizzazione, dai **DIRIGENTE UNICO/CT/CO**, se accede all'impianto FGC.

	<b>PAGINA</b> <b>10</b>
<b>PIANO D'EMERGENZA ED EVACUAZIONE ANTINCENDIO</b> <b>FERROVIA GENOVA CASELLA STAZIONE MANIN</b> Via alla Stazione per Casella, 15 – 16122 GE	<b>DATA</b> 12/12/2011

## 7. ESERCITAZIONE DI ATTUAZIONE DEL PIANO D'EMERGENZA ED EVACUAZIONE


Questa esercitazione verrà condotta nella maniera più realistica possibile senza mettere in pericolo i partecipanti e deve basarsi sul presupposto che non sia percorribile una via d'esodo.

L'esercitazione ha inizio dal momento in cui viene fatto scattare l'allarme e si conclude con l'appello dei partecipanti nei luoghi di raccolta.

Per quanto concerne l'esercitazione d'applicazione del presente piano d'emergenza ed evacuazione si dovrà:

- percorrere le vie di esodo
- identificare le uscite e le uscite d'emergenza
- rintracciare i dispositivi per dare l'allarme
- identificare il personale di primo soccorso e quello antincendio
- rintracciare le cassette di pronto soccorso e/o i pacchetti di medicazione
- rintracciare le attrezzature (estintori, idranti, ecc.)
- identificare i principali interruttori elettrici di sezionamento dell'impianto elettrico
- identificare i dispositivi per la disalimentazione della linea TE in modalità telecomando
- identificare i dispositivi per la disalimentazione della linea TE in modalità manuale
- Il **DIRIGENTE UNICO/CT/CO** redige un verbale di avvenuta esercitazione d'emergenza ed evacuazione periodica.

A conclusione nel verbale verranno annotate possibili osservazioni del personale coinvolto e le eventuali misure integrative adottate.

	<b>PAGINA</b> <b>11</b>
<b>PIANO D'EMERGENZA ED EVACUAZIONE ANTINCENDIO</b> <b>FERROVIA GENOVA CASELLA STAZIONE MANIN</b> Via alla Stazione per Casella, 15 – 16122 GE	<b>DATA</b> 12/12/2011

## 8. MISURE PREVENTIVE GENERALI

### NORME DI PREVENZIONE GENERALE

#### Divieti

- È vietato accedere all'impianto senza darne comunicazione al **DIRIGENTE UNICO/CT/CO**
- È vietato prendere iniziative che possono compromettere la vostra e l'altrui incolumità
- È vietato il travaso di gas infiammabili e di ossigeno
- È vietato parcheggiare veicoli senza autorizzazione
- È vietato entrare con veicoli senza autorizzazione
- È vietato avvicinarsi a meno di 1 metro dalle linea aerea di contatto TE 3kV se la stessa non è stata preventivamente messa in sicurezza
- È vietato avvicinarsi a meno di 1,5 metri dalla più vicina rotaia
- È vietati l'uso di fornelli e/o stufe elettriche o a gas se non esplicitamente autorizzati.

#### Disposizioni


- Mantenere l'ordine e la pulizia, rimuovere immediatamente ogni spargimento specie se scivoloso.
- Seguire le istruzioni e le procedure impartite dai capi.
- Osservare scrupolosamente le norme di sicurezza e igiene.
- Stoccare i materiali infiammabili in modo che siano opportunamente isolati, curare che i recipienti contenenti liquidi infiammabili siano sempre chiusi.
- Vigilare sulle sostanze che non devono entrare in contatto tra loro.
- Segnalare ogni irregolarità degli impianti al capo.
- Rimuovere ogni possibile causa d'incendio.
- Vigilare sull'agevole praticabilità delle uscite e delle uscite di sicurezza, curare che siano sgombri gli accessi ai mezzi e le attrezzature di pronto soccorso ed antincendio.

### **E' COMUNQUE IMPORTANTE SOTTOLINEARE CHE:**

ai Responsabili dei settori, agli Addetti Antincendio e agli Addetti al Primo Soccorso è richiesto di agire nei limiti della formazione ricevuta e nei limiti delle proprie capacità.

#### In particolare:

- non devono combattere il fuoco al di sopra delle loro possibilità.
- devono preoccuparsi di tenersi sempre libera una via di fuga alle proprie spalle e di operare sempre con l'assistenza almeno di un'altra persona.
- in qualsiasi situazione di pericolo o al primo segnale di malessere devono preoccuparsi come prima cosa, di loro stessi.


	<b>PAGINA</b> <b>12</b>
<b>PIANO D'EMERGENZA ED EVACUAZIONE ANTINCENDIO</b> <b>FERROVIA GENOVA CASELLA STAZIONE MANIN</b> Via alla Stazione per Casella, 15 – 16122 GE	<b>DATA</b> 12/12/2011

## 9. COMPITI ACCESSORI DI SORVEGLIANZA

### 9.1 COMPITI ACCESSORI DI SORVEGLIANZA DEI DIRIGENTE UNICO / CT / CO.

Il **DIRIGENTE UNICO/CT/CO**, tramite personale debitamente incaricato, verifica periodicamente il completo corredo delle cassette di primo soccorso e/o dei pacchetti di medicazione, provvedono alla sostituzione immediata dei materiali deteriorati, al rinnovo di quelli usati, ecc.

Gli elenchi delle dotazioni delle cassette di primo soccorso e dei pacchetti di medicazione sono allegati al presidio stesso e al fascicolo distribuito nel corso di formazione, elaborato dal Centro di Medicina Preventiva a cura dei Medici Competenti.

	<b>PAGINA</b> <b>13</b>
<b>PIANO D'EMERGENZA ED EVACUAZIONE ANTINCENDIO</b> <b>FERROVIA GENOVA CASELLA STAZIONE MANIN</b> Via alla Stazione per Casella, 15 – 16122 GE	<b>DATA</b> 12/12/2011

## 10. PROCEDURA PER IL DATORE DI LAVORO DELLE DITTE APPALTATRICI


Prima di iniziare il rapporto tra la ditta appaltatrice e AMT, il Datore di Lavoro della ditta appaltatrice prende visione degli impianti, degli ambienti, del Piano d'Emergenza e di Evacuazione, che gli verrà formalmente consegnato.

Il Preposto della ditta appaltatrice, coordinerà il proprio personale conformemente al presente piano.

I sopralluoghi preliminari che effettuerà, saranno verbalizzati anche dal **DIRIGENTE UNICO/CT/CO di AMT.**

La ditta appaltatrice

- adotta il comportamento conseguente all'accettazione di quanto previsto dal DUVRI/POS
- dispone che il proprio personale sia formato ed informato del piano d'emergenza ed evacuazione, ed ordinerà di attuarlo nelle misure e nelle forme previste;
- mette eventualmente a disposizione del **DIRIGENTE UNICO/CT/CO** il proprio personale di primo soccorso e antincendio, documentandone la formazione avvenuta, al fine di integrarne le funzioni con il piano d'emergenza ed evacuazione

	<b>PAGINA</b> <b>14</b>
<b>PIANO D'EMERGENZA ED EVACUAZIONE ANTINCENDIO</b> <b>FERROVIA GENOVA CASELLA STAZIONE MANIN</b> Via alla Stazione per Casella, 15 – 16122 GE	<b>DATA</b> 12/12/2011

## **DATI GENERALI DELL'AZIENDA**

Denominazione	Azienda Mobilità e Trasporti ( AMT )
Forma giuridica	Società per Azioni
Sede Legale	Via L. Montaldo, 2 - 16137 Genova
Presidente	dott. Martinetto Ermanno
Amministratore Delegato	dott. Cervetti Paolo
Direttore Generale	dott. Pesci Stefano
Direzione Esercizio	dott. Pesci Stefano
Direzione Tecnica	ing. Achilli Aldo
Resp. Manutenzione	ing. Montebruno Franco

## **DATI GENERALI DELL'IMPIANTO FERROVIA GENOVA CASELLA**


Direttore Esercizio	ing. Gassani Paolo
Sostituto Dir.Es.	ing. Repetto Alberto
Responsabile settore IFG	per.ind. Andorno Alberto
Responsabile settore LFG	geom. Sardo Giorgio
Responsabile settore RFG	per.ind. Cantelli Marco
Capo Tecnico IFG/RFG	per.ind. Usai Sergio
Capo Operai RFG	sig. Visca Agostino
Capo Operai LFG	sig. Cosso Remo
Coordinatore d'Esercizio	sig. Pastorino Sergio
Dirigente Unico	per.ind. Caputo Guerino Claudio
	per.ind. Costa Francesco
	sig. Mirauda Patrizio

<b>PIANO DI EMERGENZA ED EVACUAZIONE ANTINCENDIO</b>
--

Redatto : PPR \_\_\_\_\_

Verificato : Direttore di Esercizio \_\_\_\_\_

Emanato : DdL \_\_\_\_\_

	<b>PAGINA</b> <b>15</b>
<b>PIANO D'EMERGENZA ED EVACUAZIONE ANTINCENDIO</b> <b>FERROVIA GENOVA CASELLA STAZIONE MANIN</b> Via alla Stazione per Casella, 15 – 16122 GE	<b>DATA</b> 12/12/2011

## ALLEGATO n° 1

### NUMERI TELEFONICI EMERGENZA

#### PRONTO SOCCORSO MEDICO


<b>CENTRO LIGURIA EMERGENZA</b>	tel.	118
<b>OSPEDALE San Martino</b>	■ Pronto Soccorso	tel. 0105552316
	■ Centro Ustionati	tel. 0105552455
	■ Centro Antiveleni	tel. 010352808
	■ Elisoccorso	tel. 0105553003
<b>OSPEDALE Galliera</b>	■ Pronto Soccorso	tel. 0105634760
<b>OSPEDALE Villa Scassi</b>	■ Pronto Soccorso	tel. 0104102568
	■ Centro Ustionati	tel. 0104102233
	■ Elisoccorso	tel. 0104102777

#### FORZE DELL'ORDINE - PRONTO INTERVENTO

<b>VIGILI del FUOCO</b>	tel.	115
<b>CARABINIERI</b>	tel.	112
<b>POLIZIA</b>	tel.	113
<b>POLIZIA MUNICIPALE</b>	tel.	0105570

#### GUASTI UTENZE - PRONTO INTERVENTO

<b>ENEL</b>	tel.	010815238
<b>GRUPPO IRIDE S.p.A.</b> ■ Emergenza Gas	tel.	800010020
<b>AMIU</b>	tel.	0105584272/4
<b>GRUPPO IRIDE S.p.A.</b> ■ Emergenza Acquedotti	tel.	800010080

	<b>PAGINA</b> <b>16</b>
<b>PIANO D'EMERGENZA ED EVACUAZIONE ANTINCENDIO</b> <b>FERROVIA GENOVA CASELLA STAZIONE MANIN</b> Via alla Stazione per Casella, 15 – 16122 GE	<b>DATA</b> 12/12/2011

## VIGILI DEL FUOCO

### CHIAMATA IN PROCEDURA DI EMERGENZA

#### COMUNICAZIONE DATI E RIFERIMENTI

<b>AZIENDA (dati identificazione)</b>	<b>A.M.T. S.p.A. - Genova</b>
---------------------------------------	-------------------------------

<b>LOCALITA'</b>	<input type="checkbox"/> Indirizzo preciso	
	<input type="checkbox"/> Telefoni	

<b>GENERALITA' PERSONALI</b>	<input type="checkbox"/> Chiamante	
	<input type="checkbox"/> Ricevente	
	<input type="checkbox"/> Ora Chiamata	Ora esatta e n° composto

<b>TIPOLOGIE / RIFERIMENTI</b>	<input type="checkbox"/> Località	Magazzino/Uffici etc.etc.
	<input type="checkbox"/> Incendio	Descrizione materiale Noto/Non noto
	<input type="checkbox"/> Allagamento	
	<input type="checkbox"/> Crollo	
	<input type="checkbox"/> Altro	

<b>GRAVITA' EMERGENZA</b>	<input type="checkbox"/> Piccola	
	<input type="checkbox"/> Media	
	<input type="checkbox"/> Grande	


**RESTARE IN PROSSIMITA' DEL TELEFONO E TENERE LE LINEE LIBERE**



**PIANO D'EMERGENZA ED EVACUAZIONE ANTINCENDIO**  
**FERROVIA GENOVA CASELLA STAZIONE MANIN**

Via alla Stazione per Casella, 15 – 16122 GE

**DATA**  
12/12/2011

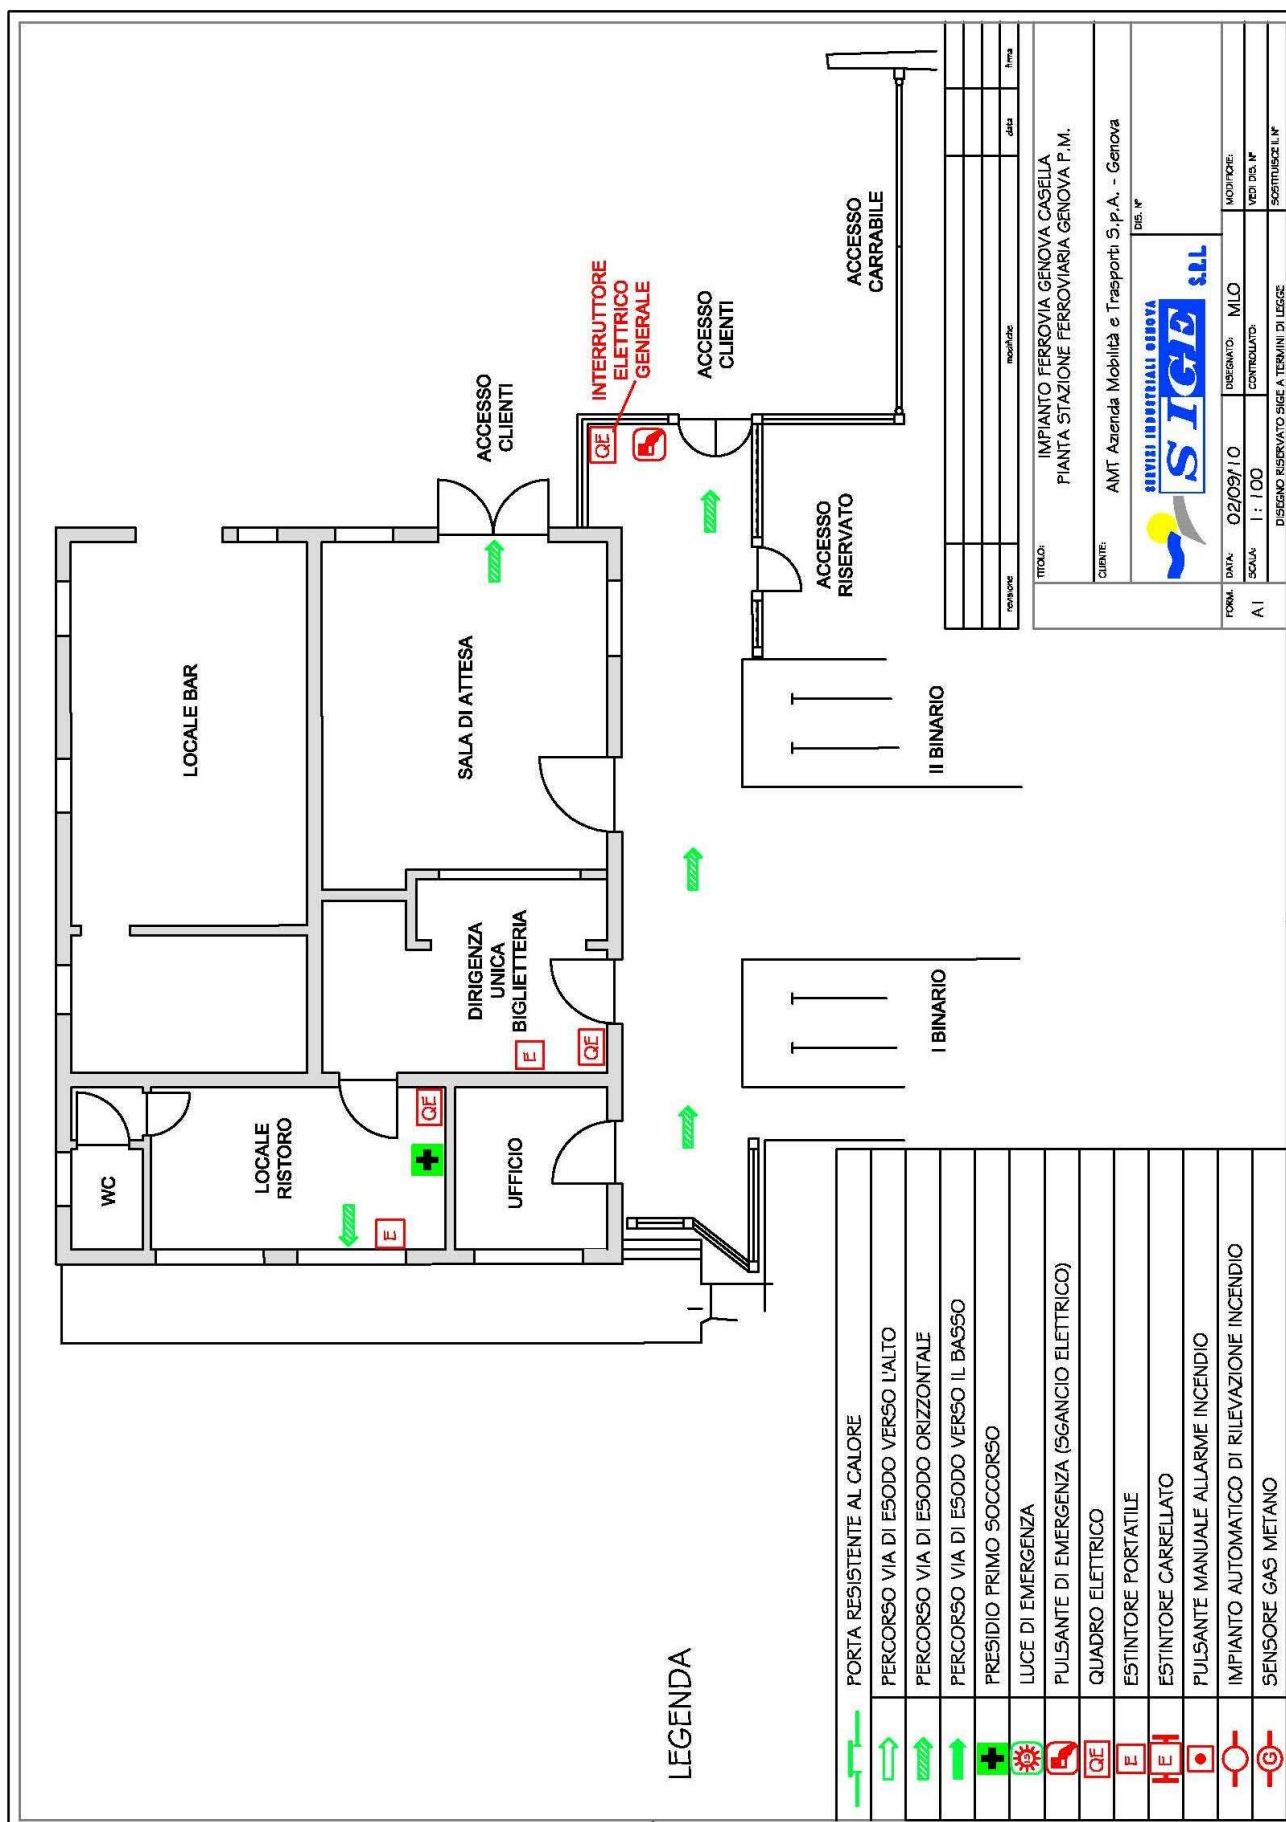




**PIANO D'EMERGENZA ED EVACUAZIONE ANTINCENDIO**  
**FERROVIA GENOVA CASELLA STAZIONE MANIN**


Via alla Stazione per Casella, 15 – 16122 GE

**DATA**  
**12/12/2011**

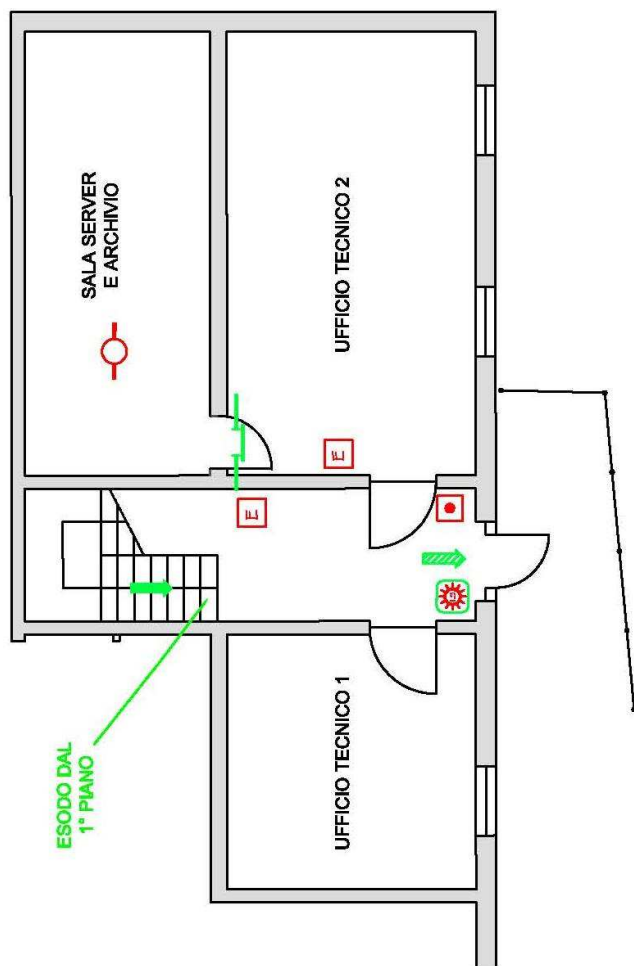

**LEGENDA**

	PORTA RESISTENTE AL CALORE
	PERCORSO VIA DI ESODO VERSO L'ALTO
	PERCORSO VIA DI ESODO ORIZZONTALE
	PERCORSO VIA DI ESODO VERSO IL BASSO
	PRESIDIO PRIMO SOCCORSO
	LUCE DI EMERGENZA
	PULSANTE DI EMERGENZA (SGANCIO ELETTRICO)
	QUADRO ELETTRICO
	ESTINTORE PORTATILE
	ESTINTORE CARRELLATO
	PULSANTE MANUALE ALLARME INCENDIO
	IMPIANTO AUTOMATICO DI RILEVAZIONE INCENDIO
	SENSORE GAS METANO

revisione	modificato	data	firma
TITOLO: IMPIANTO FERROVIA GENOVA CASELLA PIANTA UFFICI PT			
CLIENTE: AMT Azienda Mobilità e Trasporti S.p.A. - Genova			
			
FORMA: A1	DATA: 02/09/10	DISegnato: MLO	MODIFICATO:
	SCALA: 1 : 100	CONTROLLATO:	VEDI DAL N°
			SCOTTINCEZI L. N°
DISEGNO RISERVATO SIGE A TERMINI DI LEGGE			

