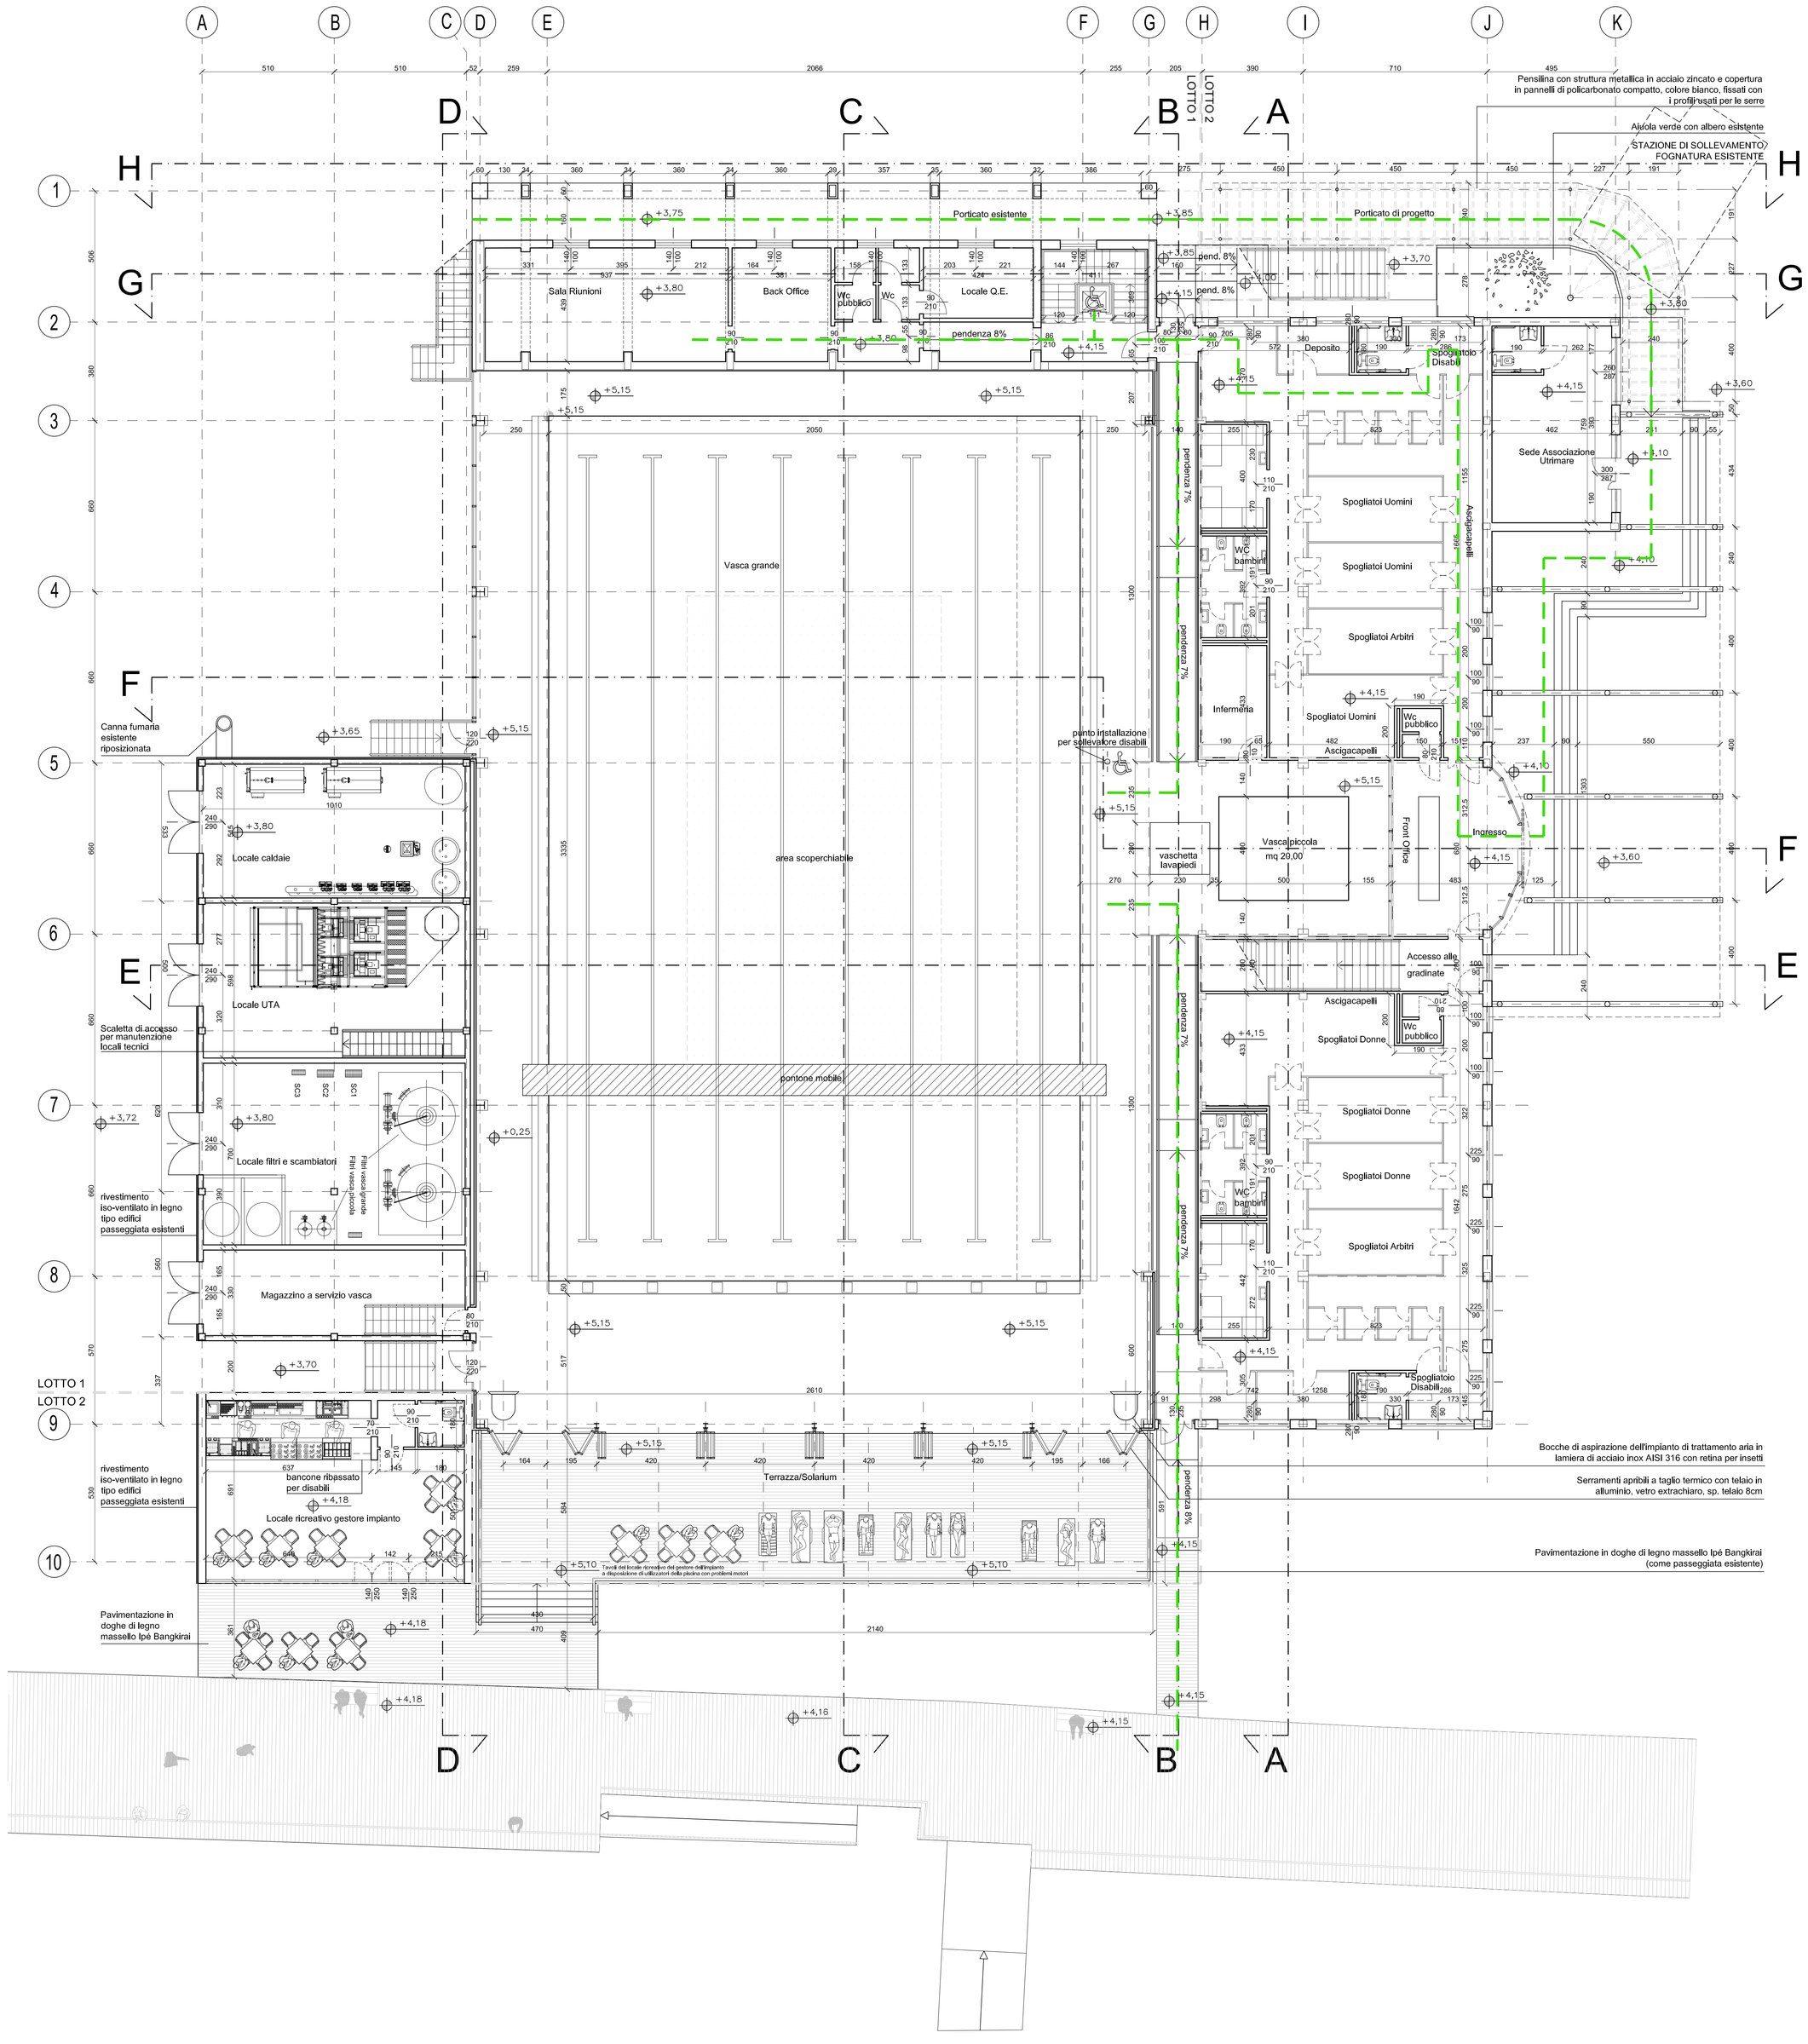

Soglia di porte e varchi fra interno ed esterno
scala 1:20

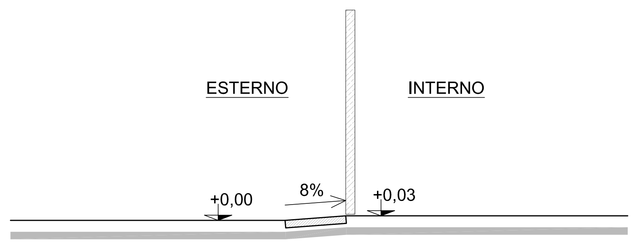

Porta a doppia anta con apertura asimmetrica
scala 1:20

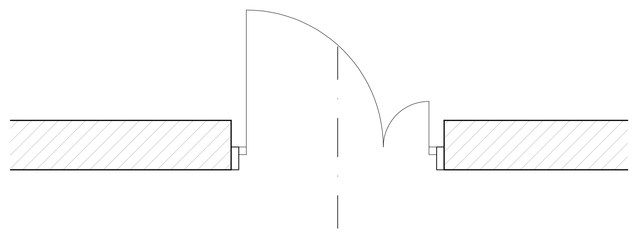

Percorsi privi di barriere architettoniche

N.B.
1) Tutte le soglie delle porte e dei varchi fra interno ed esterno sono previste con dislivello pari a 3cm (anche se riportano una differenza di quota di 5cm) e piana inclinata con pendenza inferiore all'8% (vedi esempio grafico riportato sopra);

2) Tutte le porte a doppia anta avranno apertura asimmetrica, con anta maggiore della larghezza di almeno 90cm, per permettere il passaggio del disabile;

3) Tutte le apparecchiature in cui è previsto un utilizzo anche da parte di persone diversamente abili, saranno dotate di mappe tattili con istruzioni in 'braille'.

---	---	---	---	---	---
Revisione	Data	Oggetto	Redatto	Verificato	Approvato

COMUNE DI GENOVA

DIREZIONE LAVORI PUBBLICI — Direttore: **Ing. Walter Rupalti**

PROGETTAZIONE E OPERE PUBBLICHE — Dirigente: **Arch. Mirco GRASSI**

Committente: COMUNE DI GENOVA — Codice Progetto: 01.38.01

CAPO PROGETTO **Arch. Marco Pesce**	RESPONSABILE UNICO PROCEDIMENTO **Arch. Mirco Grassi**
Progetto Architettonico Responsabile: Arch. Marco Pesce Collaboratori: Arch. Eugenio Ghidini, Arch. Daniele Siviero, Arch. jr. Matteo Frulio	Rilievi Responsabile: Arch. Marco Pesce Collaboratori: Geom. Mauro Burgassi
Progetto Strutture Responsabile: Ing. Luca Caviglione Collaboratori: Ing. Marco Gaffoglio, Geom. Mauro Burgassi	Coordinatore per la Sicurezza in fase di Progettazione: Geom. Carlo Sollato Studi geologici: Geol. Francesco Valle
Progetto e Computi Impianti Responsabile: Ing. Sandro Morandi Collaboratori: Ing. Alberto Borneto, Ing. Antonino Riccio Tabassi, Ing. Massimiliano Giudici, Arch. Paola Negro	Progetto Prevenzione Incendi: Arch. Marco Pesce Progetto aspetti vegetazionali: -
Computi metrici e Capitolati Responsabile: Arch. Marco Pesce Collaboratori: Geom. Andrea Miglio	Verifica accessibilità: Arch. Andrea Malaspina

Intervento/Opera: PROGETTO DEFINITIVO PER LA RIFUNZIONALIZZAZIONE (LOTTO 1 E LOTTO 2) DELLA PISCINA COMUNALE "NICOLA MAMELI" DI GENOVA - VOLTRI

Municipio: VII Ponente — Quartiere: Voltri — N° progr. tav. — N° tot. tav.

Oggetto della tavola: PROGETTO ELIMINAZIONE E SUPERAMENTO DELLE BARRIERE ARCHITETTONICHE - PIANTA PIANO VASCA

Scala: 1:100 — Data: Aprile2015

Livello Progettazione: DEFINITIVO — ARCHITETTONICO

Codice GULP: 14796 — Codice OPERA: - — Codice Identificativo tavola: 01.38.01.D-Ar-10-R

Tavola N°: AR.10.R1

D-Ar