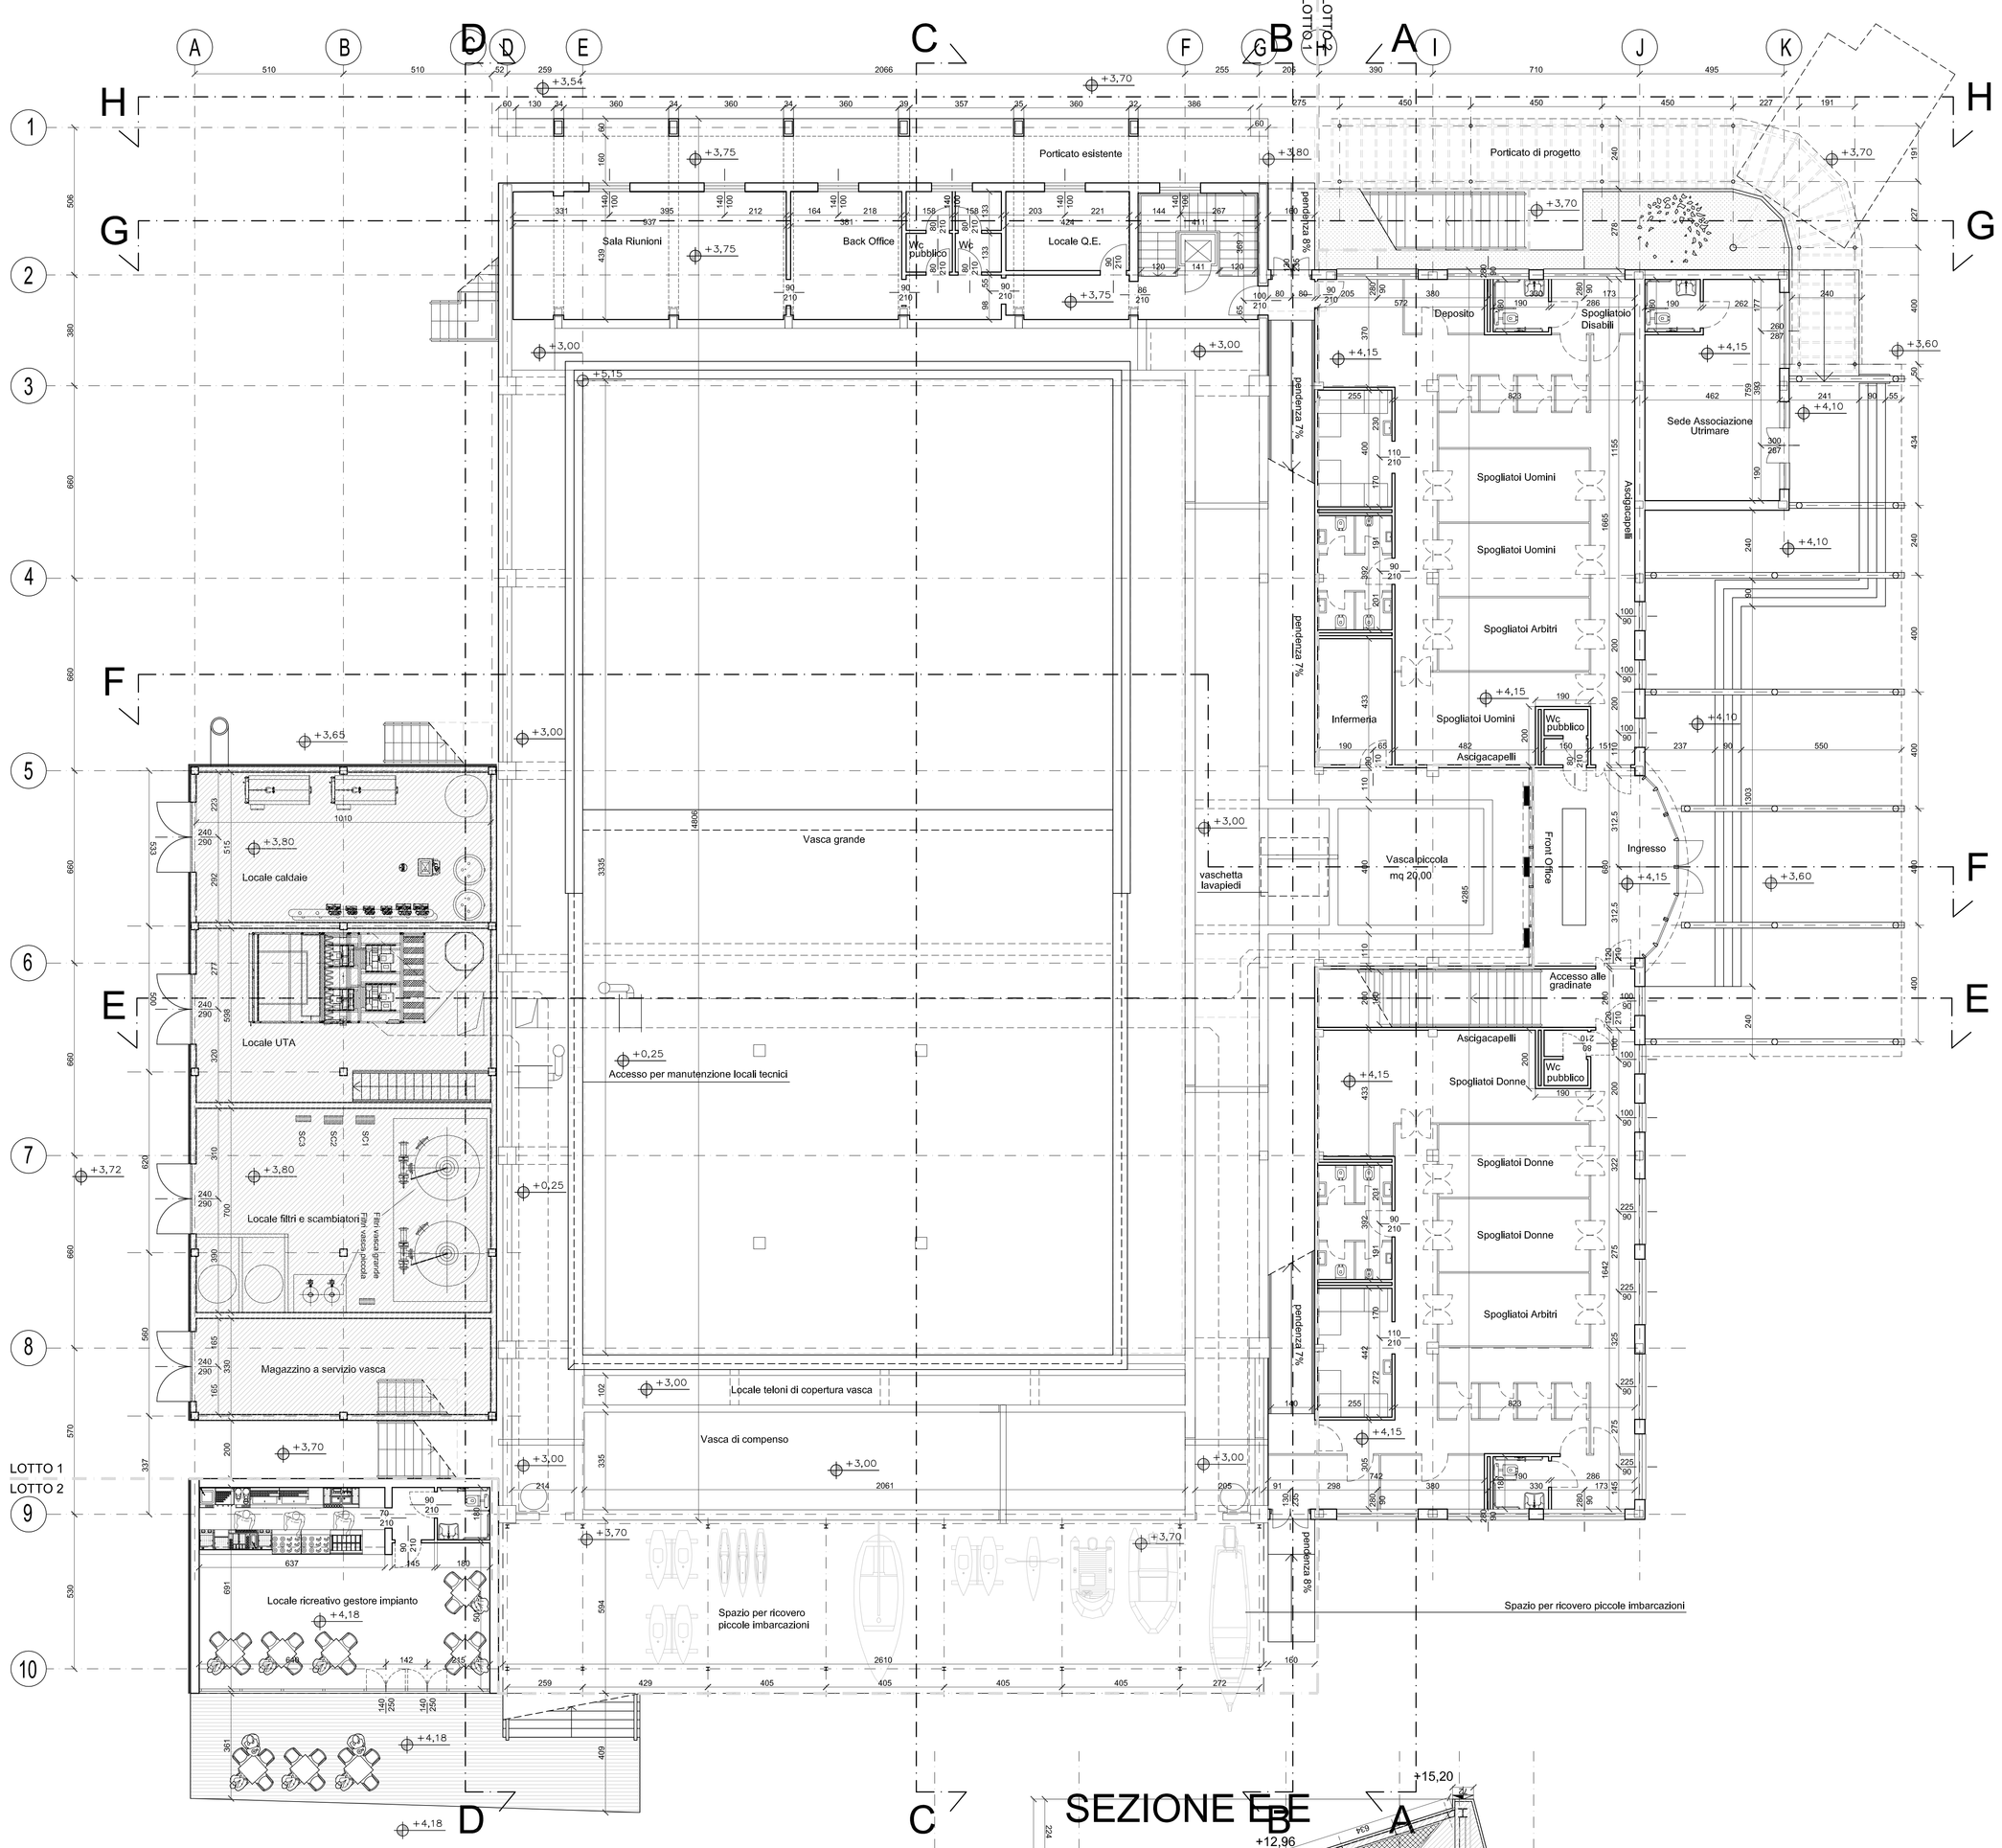

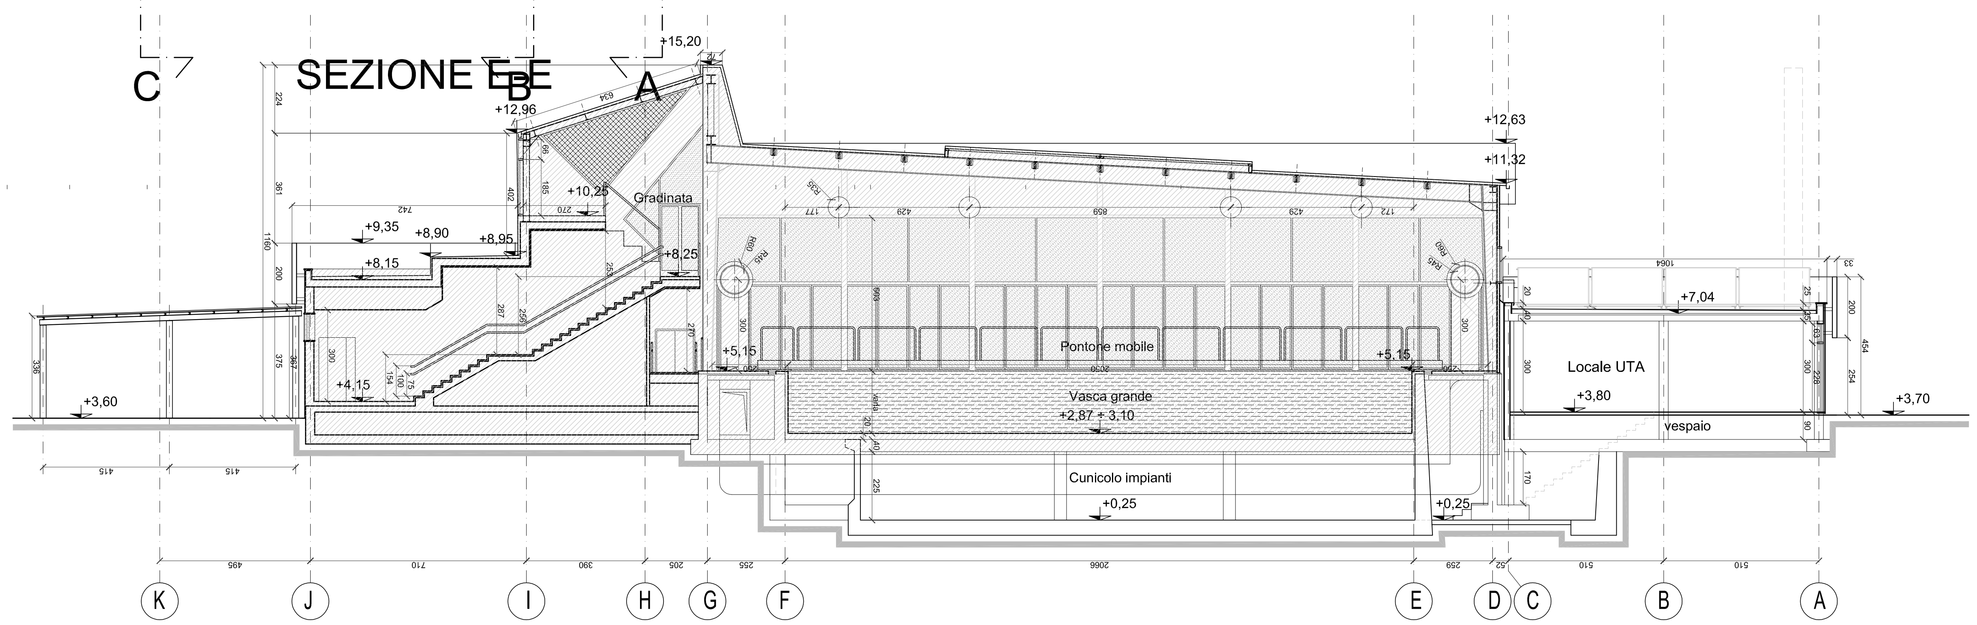

CALCOLO DEI VOLUMI - STATO ATTUALE
Edificio locali tecnici = 235.51mq x 3.70mt = 871.38 mc
Edificio vasca+zona nord = 257.17mq x 48.06mt= 12359.60mc
Edificio spogliatoi+gradinata est = 109.21mq x 42.85mt= 4679.65mc
Sede associazione Utrimare = 40.75mq x 4.55mt= 185.41mc
TOTALE= 18096.04mc

---	---	---	---	---	---
Revisione	Data	Oggetto	Redatto	Verificato	Approvato

COMUNE DI GENOVA

DIREZIONE LAVORI PUBBLICI — Direttore: **Ing. Walter Rupalti**

PROGETTAZIONE E OPERE PUBBLICHE — Dirigente: **Arch. Mirco GRASSI**

Committente: COMUNE DI GENOVA — Codice Progetto: 01.38.01

CAPO PROGETTO **Arch. Marco Pesce**	RESPONSABILE UNICO PROCEDIMENTO **Arch. Mirco Grassi**
Progetto Architettonico Responsabile: Arch. Marco Pesce Collaboratori: Arch. Eugenio Ghidini, Arch. Daniele Siviero, Arch. jr. Matteo Frullo	Rilievi Responsabile: Arch. Marco Pesce Collaboratori: Geom. Mauro Burgassi
Progetto Strutture Responsabile: Ing. Luca Caviglione Collaboratori: Ing. Marco Gaffoglio, Geom. Mauro Burgassi	Coordinatore per la Sicurezza in fase di Progettazione: Geom. Carlo Sollsio Studi geologici: Geol. Francesco Valle
Progetto e Computi Impianti Responsabile: Ing. Sandro Morandi Collaboratori: Ing. Alberto Borneto, Ing. Antonino Ricolo Tabassi, Ing. Massimiliano Giudici, Arch. Paola Negro	Progetto Prevenzione Incendi: Arch. Marco Pesce Progetto aspetti vegetazionali: -
Computi metrici e Capitolati Responsabile: Arch. Marco Pesce Collaboratori: Geom. Andrea Miglio	Verifica accessibilità: Arch. Andrea Malaspina

Intervento/Opera: PROGETTO DEFINITIVO PER LA RIFUNZIONALIZZAZIONE (LOTTO 1 E LOTTO 2) DELLA PISCINA COMUNALE "NICOLA MAMELI" DI GENOVA - VOLTRI

Municipio: VII Ponente — Quartiere: Voltri — N° progr. tav. — N° tot. tav.

Oggetto della tavola: Calcolo dei volumi di Progetto

Scala: 1:100 — Data: Aprile2015

Livello Progettazione	DEFINITIVO	ARCHITETTONICO
Codice GULP: 14796	Codice OPERA: -	Codice identificativo tavola: 01.38.01.D-Ar-10-04

Tavola N° AR.10.T2

D-Ar