




SEZIONE A - A'

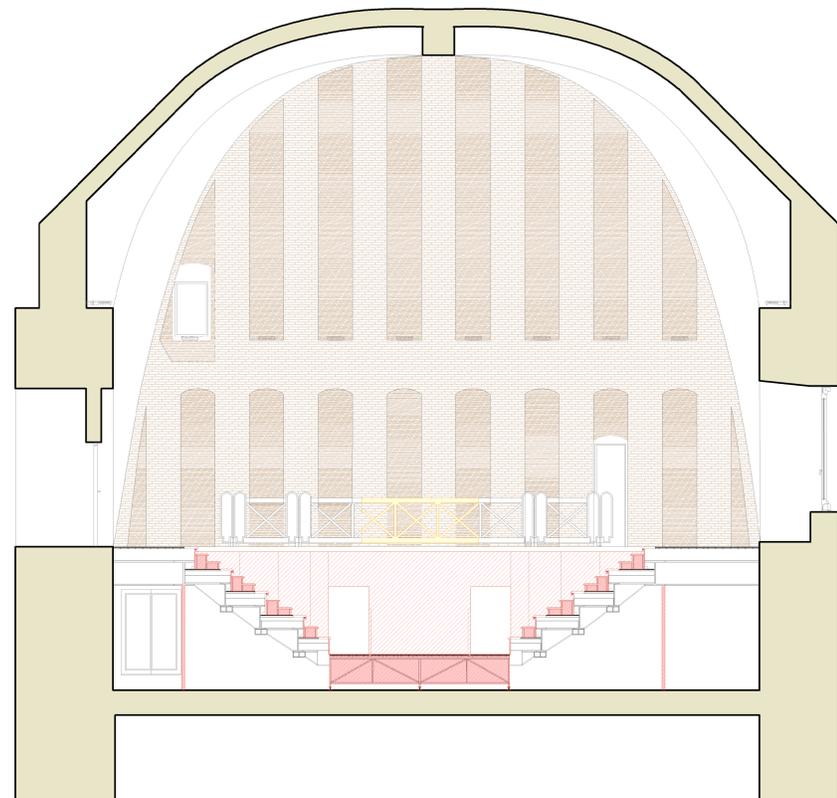

SEZIONE B - B'

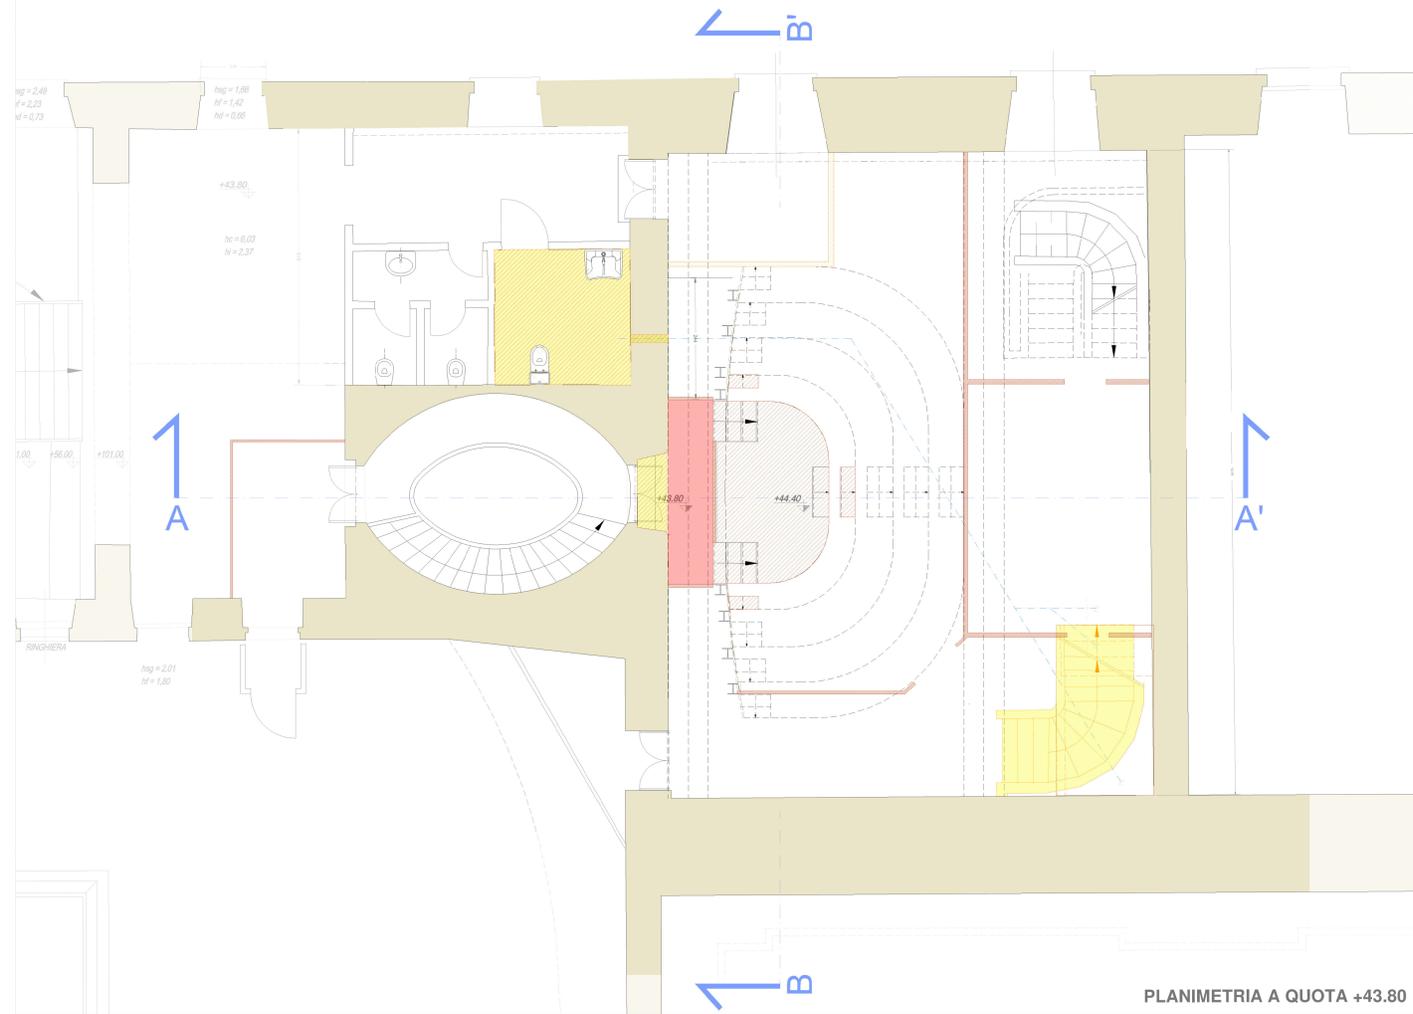

PLANIMETRIA A QUOTA +43.80

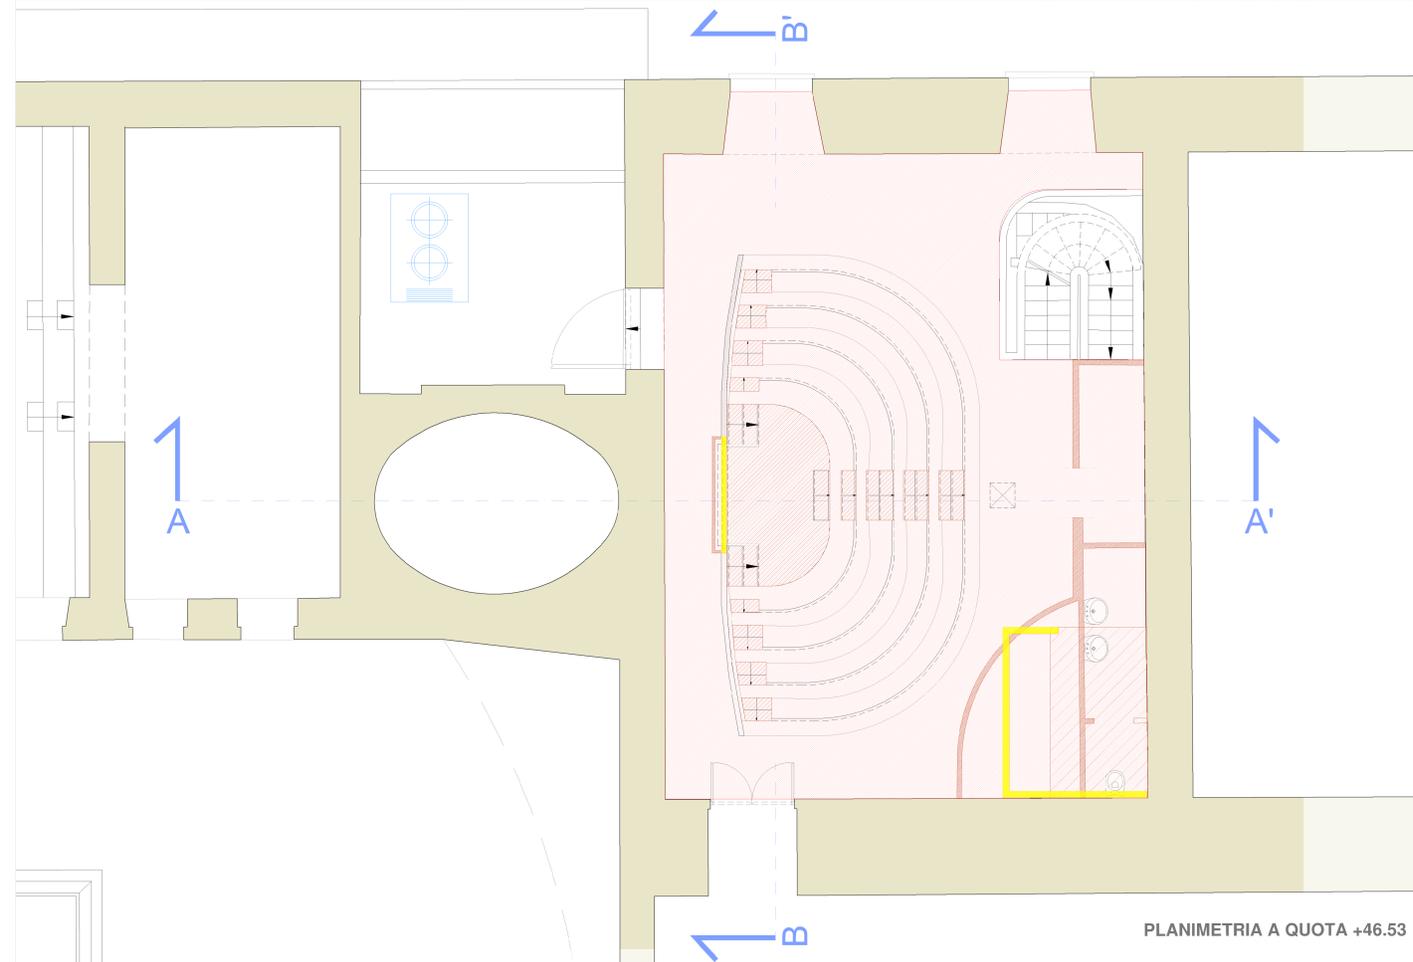

PLANIMETRIA A QUOTA +46.53

Stazione Appaltante:
Genova Palazzo Ducale
 Fondazione per la Cultura
 Piazza Matteotti 9, 16123 Genova

Responsabile del Procedimento: P.I. Roberto Gallo

Progettista incaricato:
ING. MAURIZIO MICHELINI
 Via Aquilone 189/191, 16123 Genova
 Ordine Ingegneri di Genova n. 221/A

Coordinamento: ing. Maurizio Michelini
 Progetto architettonico: arch. Andrea Martinuzzi

Ritmi e indagini: arch. Davide Ghinatti
 Parte impiantistica: ing. Maurizio Michelini

Opera: **RISANAMENTO DELLA ZONA "TEATRINO" SOTTOTETTO TERRAZZE LATO OVEST***

Indirizzo: Piazza Matteotti 9, 16123 Genova
 Livello di progettazione: **Progetto Esecutivo**
 Documento: **EA - C - T 001**
 Rev: **00**

TITOLO:
CONFRONTO DEMOLITO COSTRUITO - PIANTE e Sezioni

Data	Scala	Redatto	Verificato	Modificato	Approvato	Filename
07/01/2019	1:100	---	---	---	---	Ritiro zona Teatrino.dwg

Revisori:

no	Data	Redatto	Approvato	Note / Visto

Genova Palazzo Ducale
 ING. MAURIZIO MICHELINI
 Ordine Ingegneri di Genova n. 221/A