



DETTAGLIO A - SEZIONE AA  
Scala 1:20


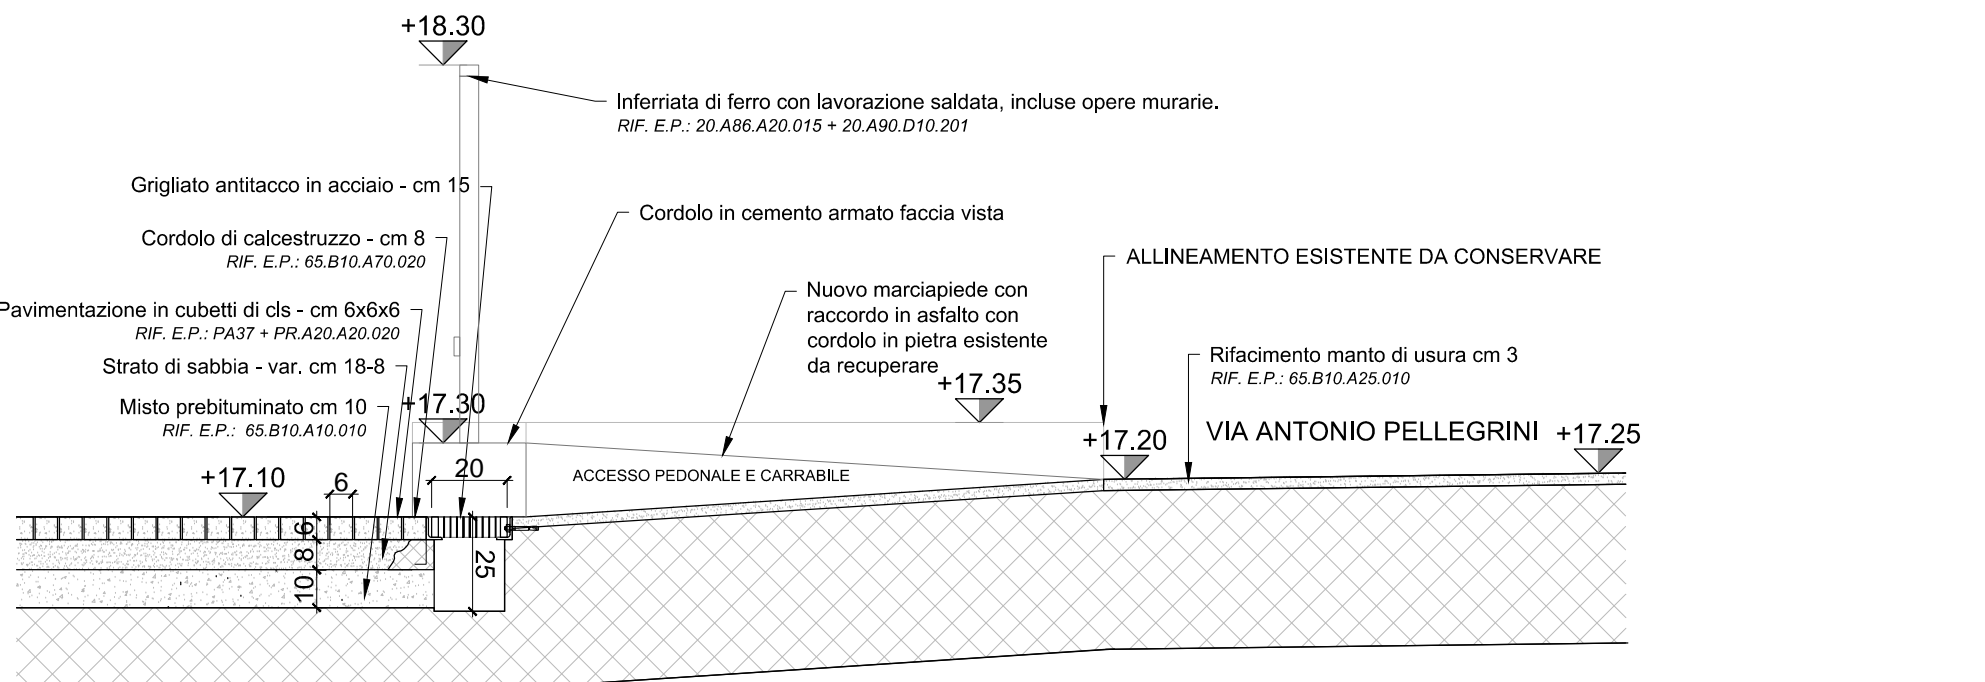


DETTAGLIO B - SEZIONE BB  
Scala 1:20

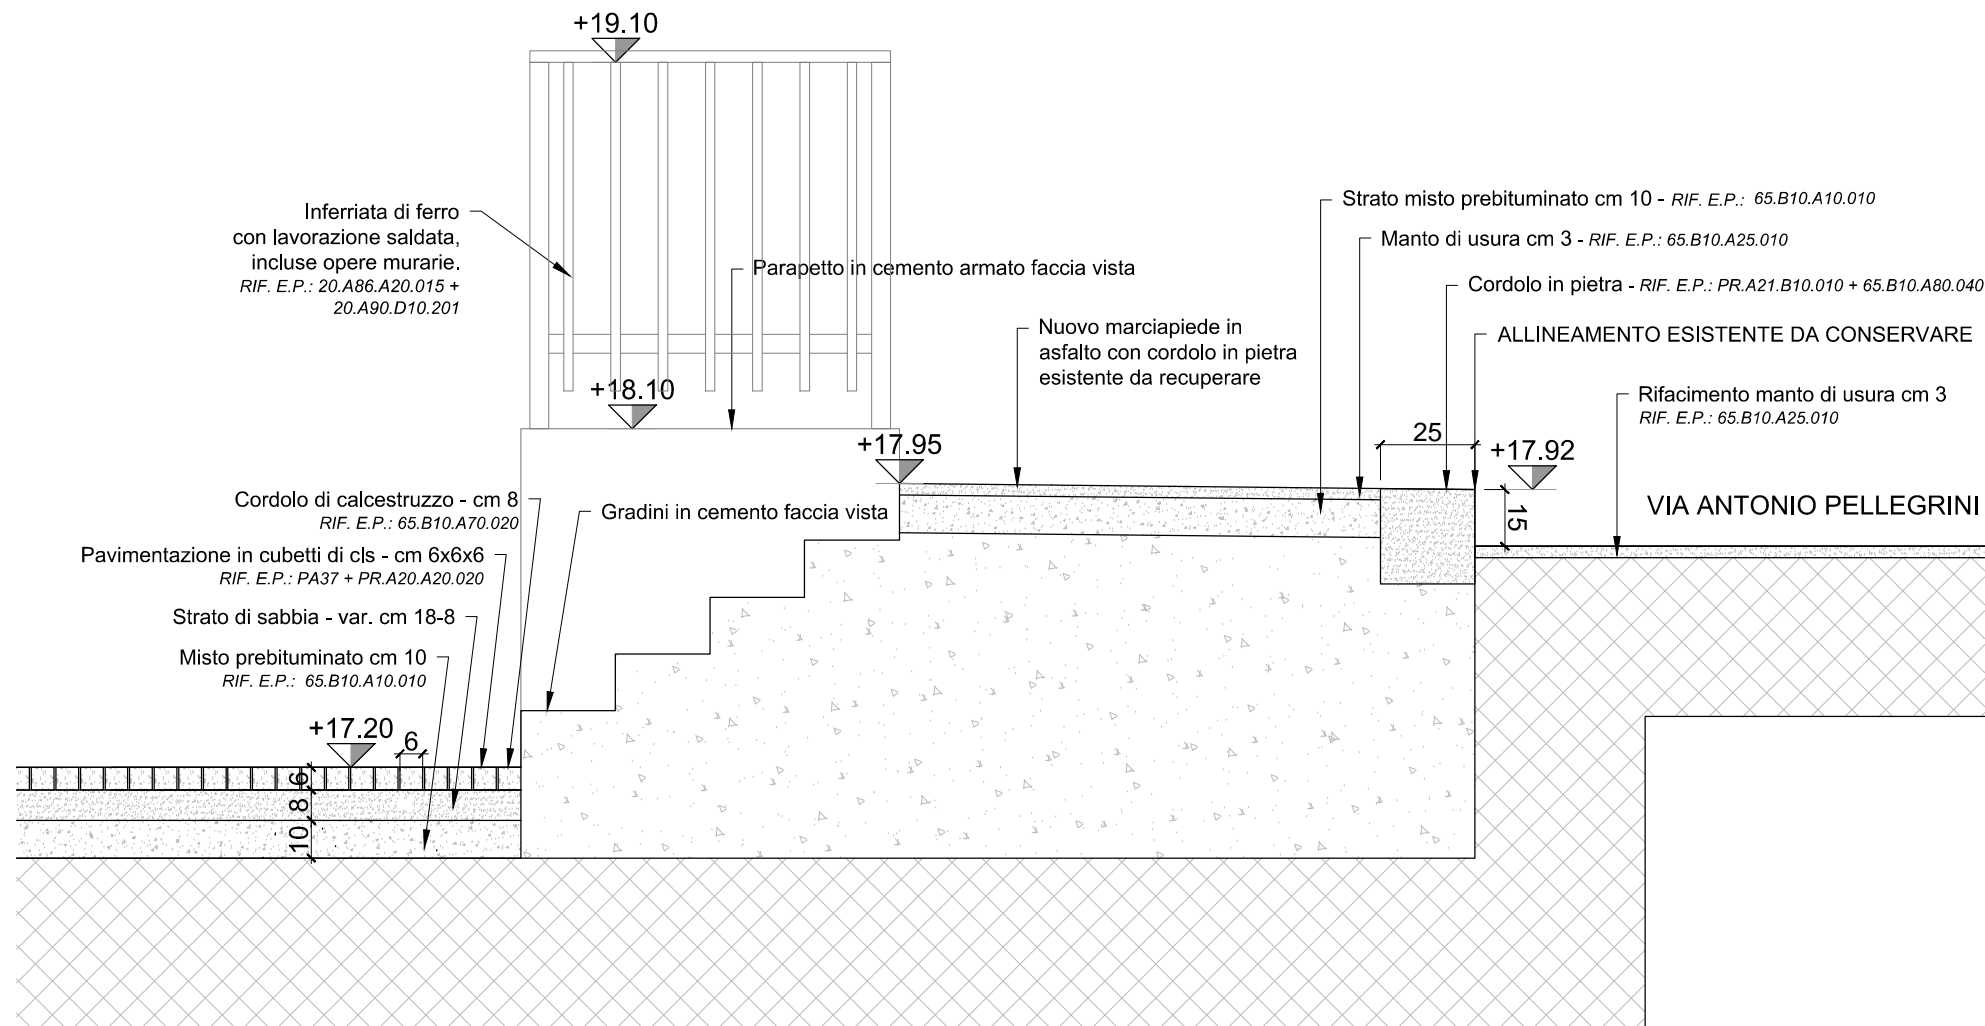

DETTAGLIO C - SEZIONE CC  
Scala 1:20

PLANIMETRIA  
Scala 1:200

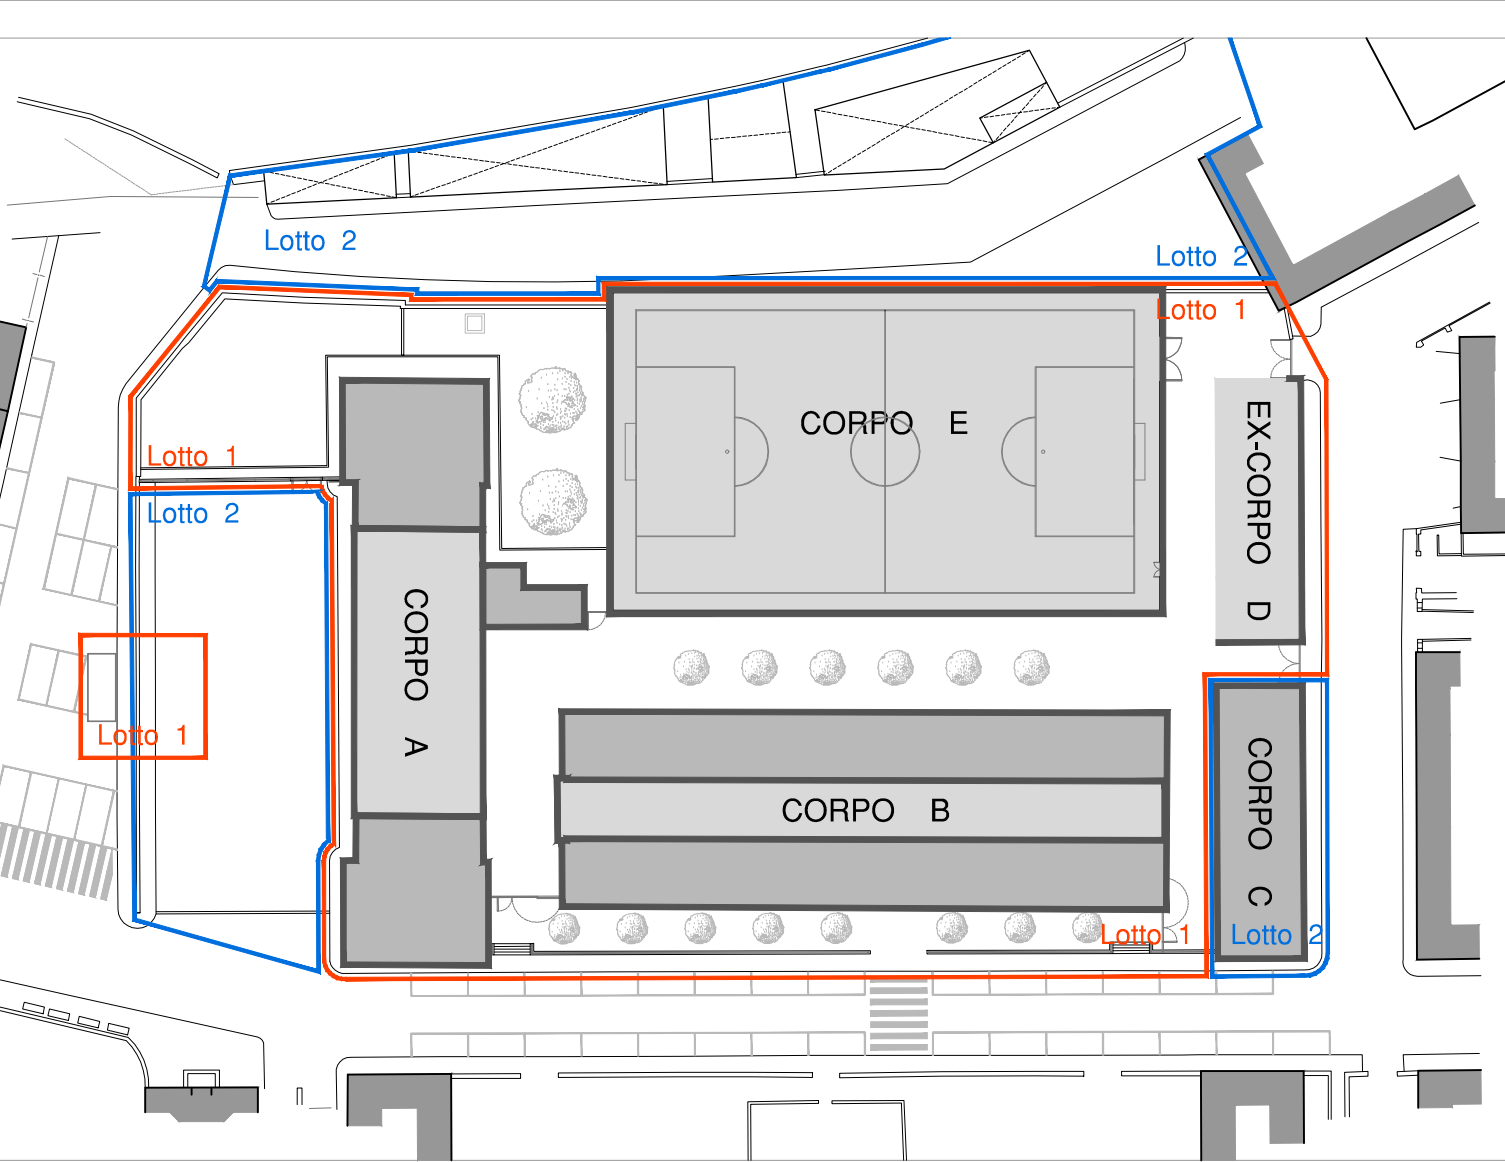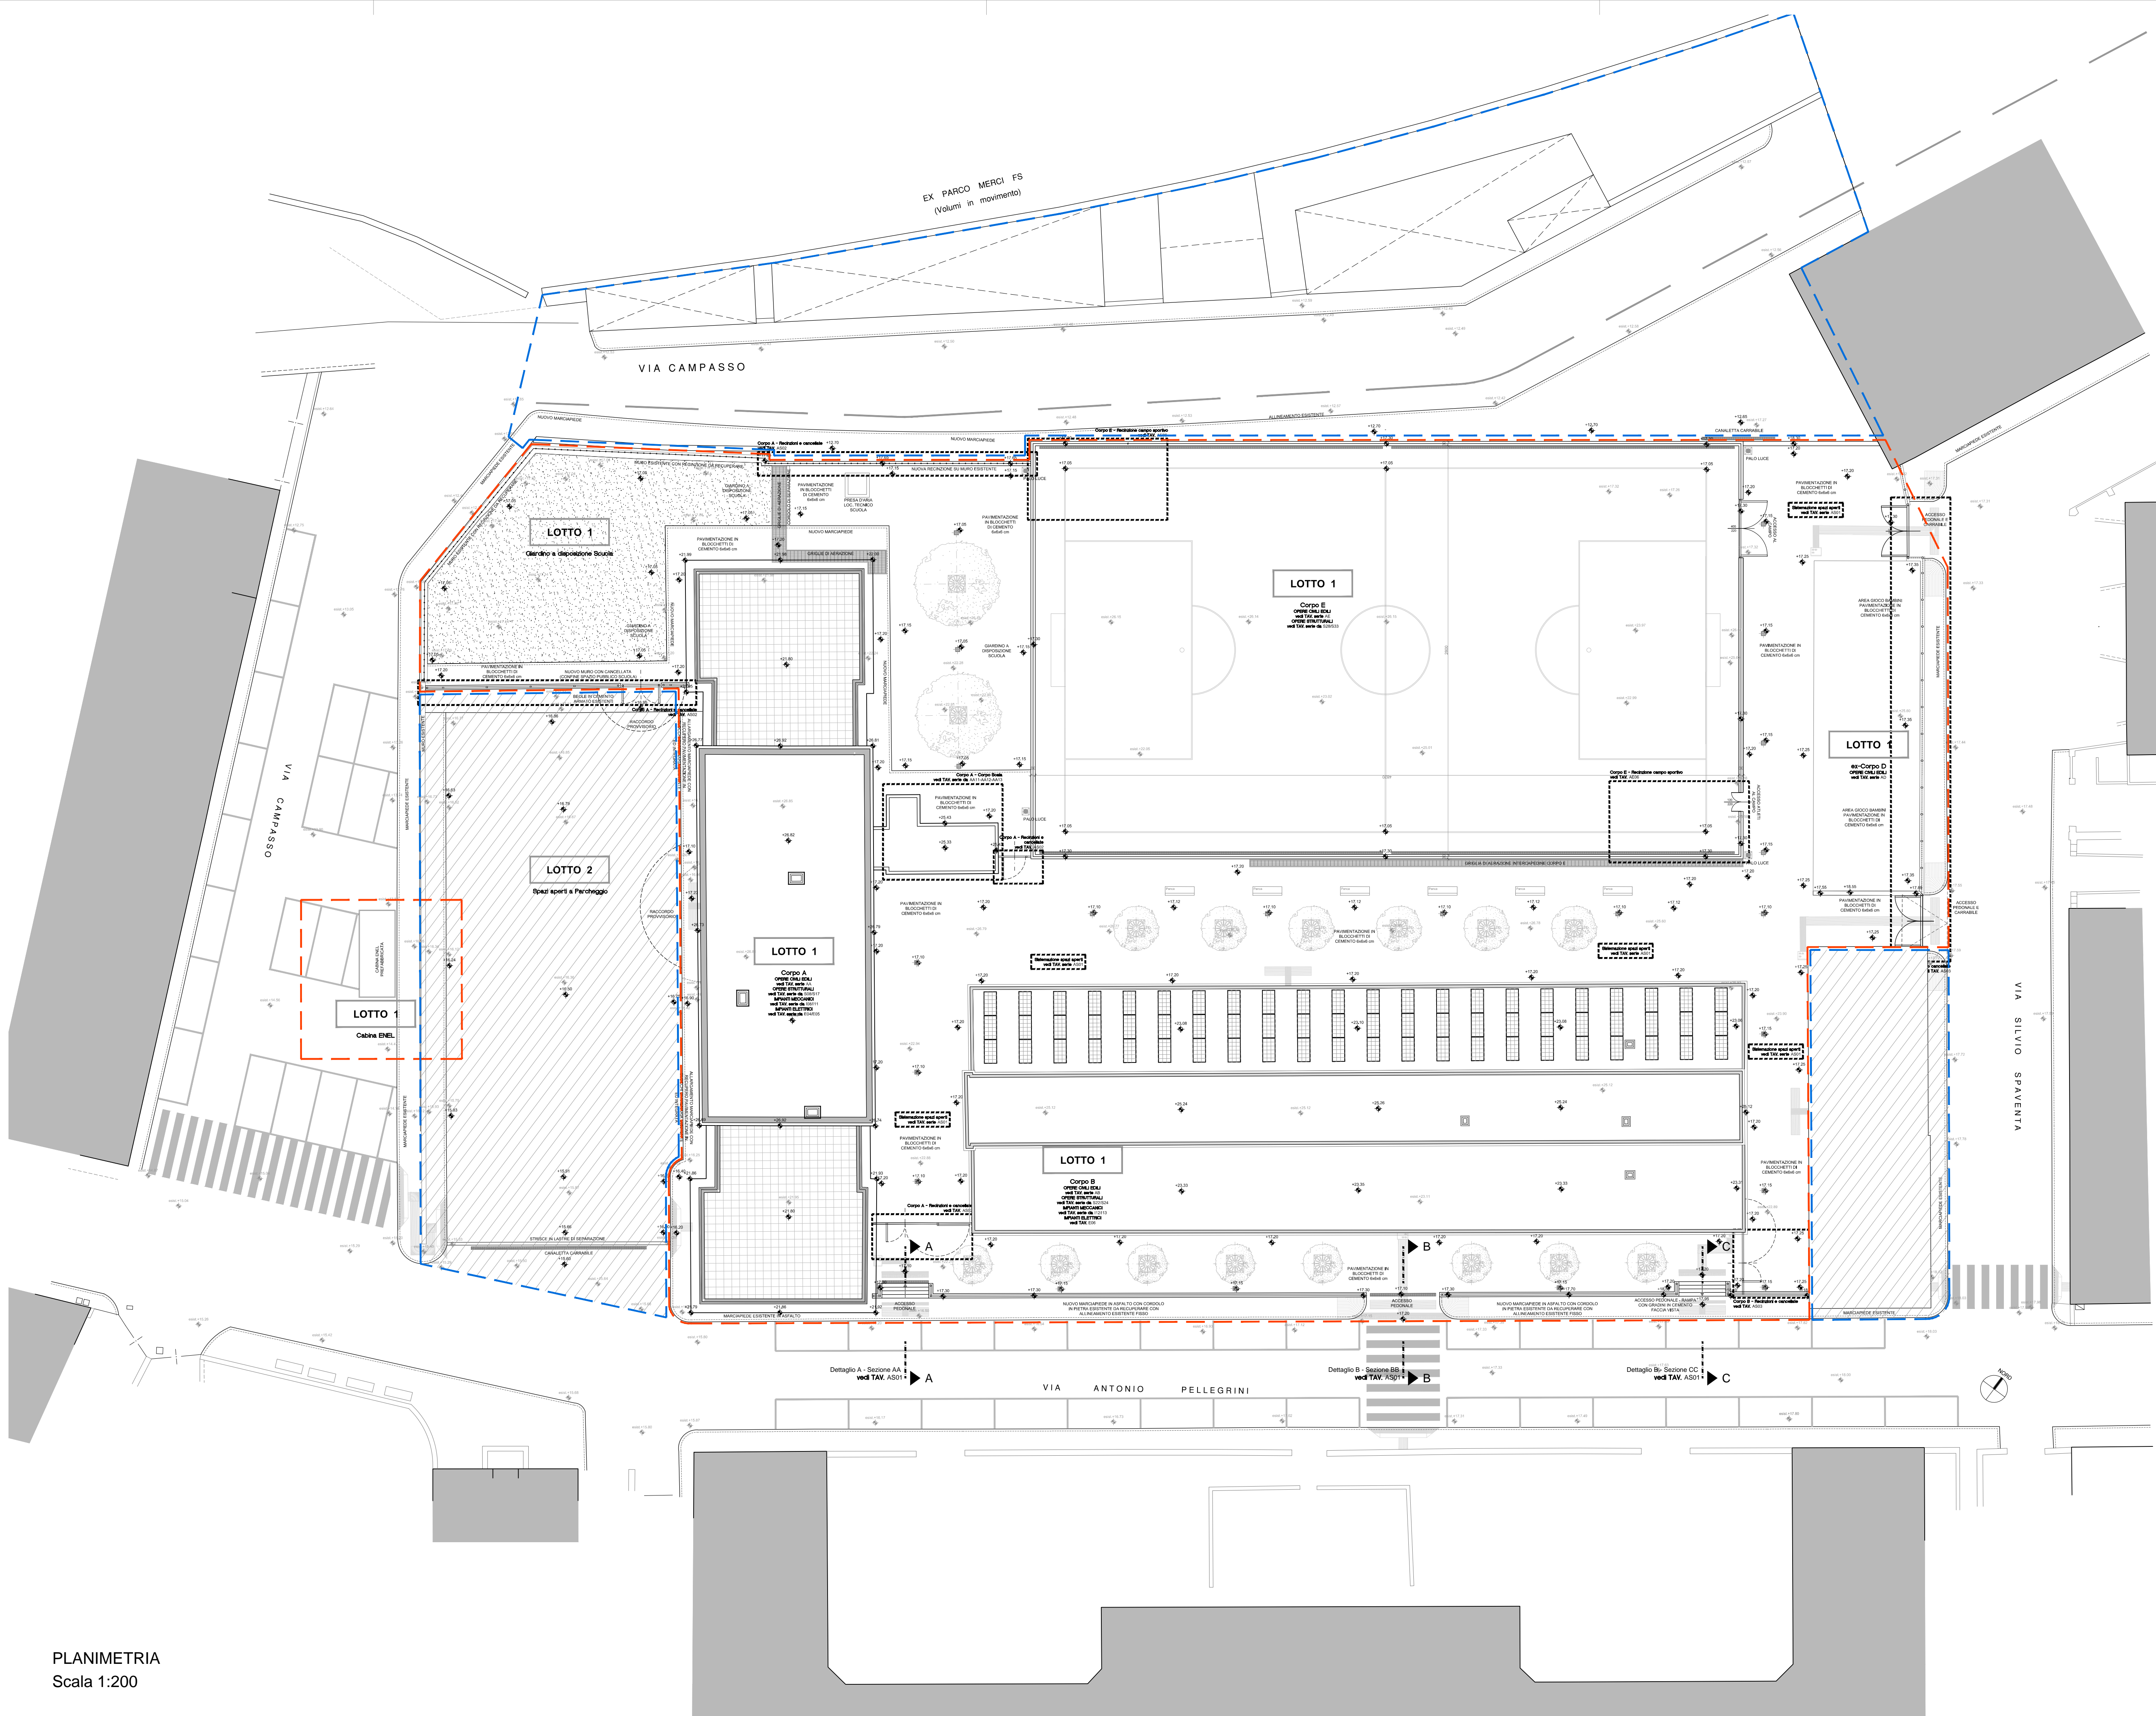

NOTA BENE  
TUTTI GLI ARREDI E LE ALBERATURE SONO COMPRESI IN LOTTO 2.  
E' ONORE DELL'IMPRESA MANTENERE LE TESATE DELL'ILLUMINAZIONE PUBBLICA  
IN FUNZIONE DURANTE I LAVORI E PROVVEDERE AL LORO RIPRISTINO AL TERMINE.

3	23/01/2018	PER EMISSIONE	A. SIBILLA / A. MAGRASSI	M. GUARINO / R. TORIELLI	-	-
2	24/11/2017	EMISSIONE FINALE	A. SIBILLA / A. MAGRASSI	M. GUARINO / R. TORIELLI	-	-
1	06/10/2017	EMISSIONE DEFINITIVA	A. SIBILLA / A. MAGRASSI	M. GUARINO / R. TORIELLI	-	-
REVISIONE	DATA	OGGETTO DELLA REVISIONE	REDATTO	CONTROLLATO	VERIFICATO	APPROVATO

COMUNE DI GENOVA					
AREA TECNICA				Direttore:	Arch. Laura Petacchi
DIREZIONE PROGRAMMAZIONE E COORDINAMENTO PROGETTI COMPLESSI				Direttore:	Arch. G. B. Poggi
DIREZIONE LAVORI PUBBLICI				Direttore:	Arch. M. Grassi
ASSESSORATO LAVORI PUBBLICI E MANUTENZIONI				Progetto n	
Sviluppo				RESPONSABILE UNICO DEL PROCEDIMENTO	
Sviluppo Genova via San Giorgio, 1 16128 - Genova				Arch. G. B. Poggi	
Coordinamento generale				Arch. Marco Guarino Arch. Roberto Torielli	
Progetto ARCHITETTONICO E STRUTTURALE				SIBILLA ASSOCIATI Ing. Antonio Sibilla	
Consulenza				Ing. Andrea Magrassi	
Progetto IMPIANTI				SIBILLA ASSOCIATI Ing. Antonio Sibilla	

PROGRAMMA STRAORDINARIO DI INTERVENTO PER LA RIQUALIFICAZIONE URBANA E LA SICUREZZA DELLE PERIFERIE DELLE CITTÀ METROPOLITANE E DEI COMUNI CAPOLUOGO DI PROVINCIA (DPCM 25/05/2016)					
Intervento Opera		Municipio II - CENTRO OVEST		2	
EX MERCATO OVO-AVICOLO DEL CAMPASSO		Quartiere SAMPIERDARENA		9	
Codice Archivio SG E157   ESE   S   T   101S   3		Scala		1:200/1:20	
Oggetto della Tavola		Data		23/01/2018	
Planimetria sistemazione spazi aperti e dettaglio costruttivi		Tavola N		AS01	
LIVELLO DI PROGETTAZIONE		PROGETTO ESECUTIVO		ARCHITETTONICO	
Codice GULP		Codice PROGETTAZIONE		Codice OPERA	
				Codice ARCHIVIO	