




Sezione DD

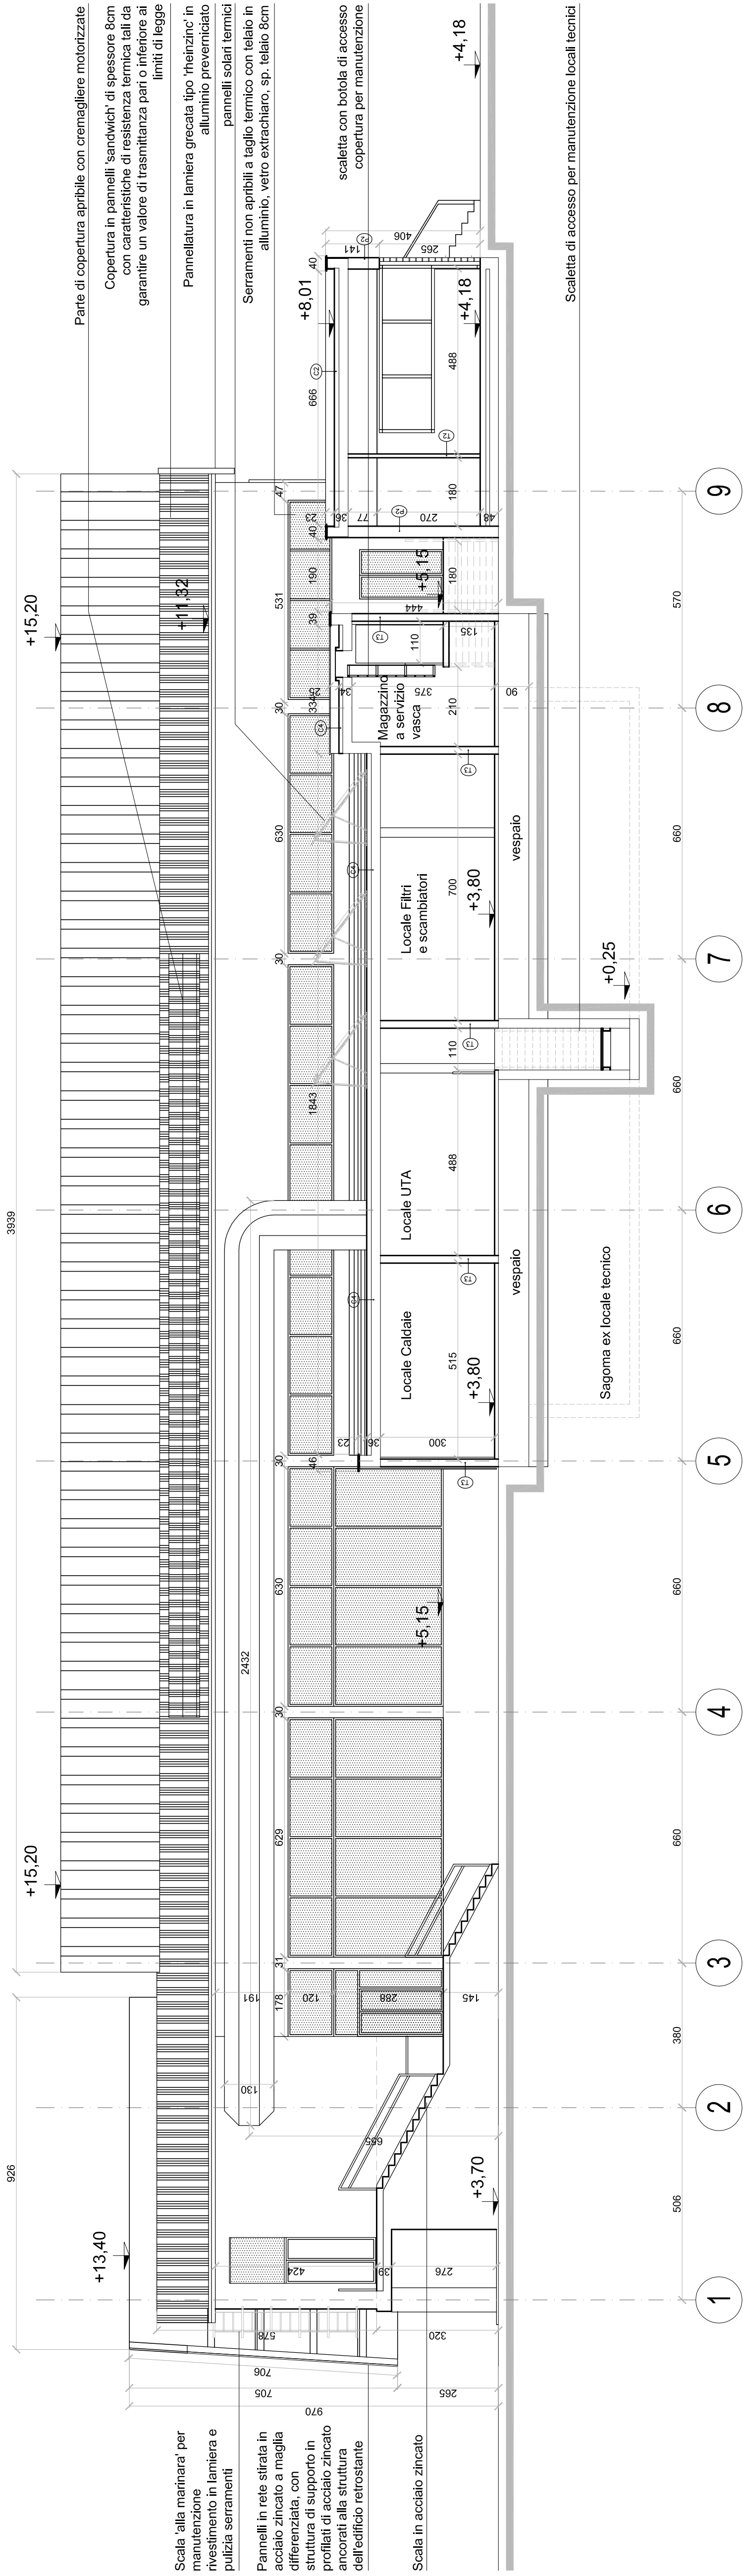

Sezione EE

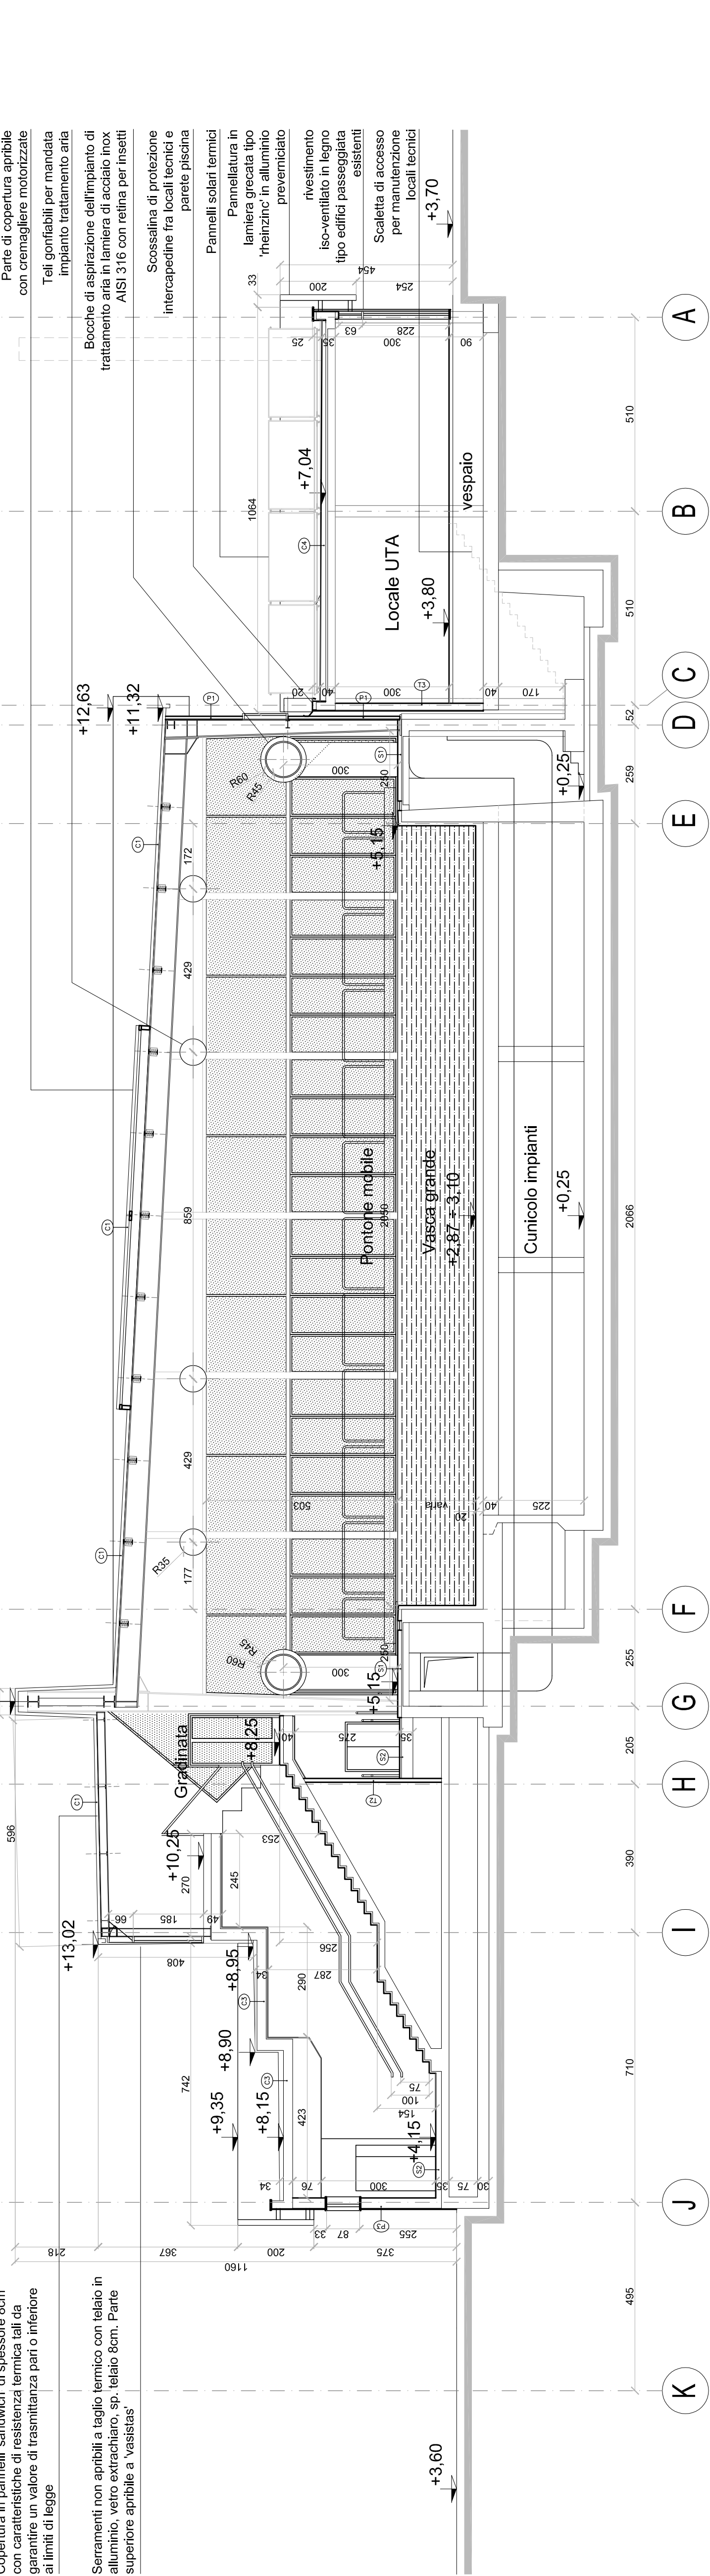

4	01-02-2019	Revisione per precisazioni	DS	NP	NP
3	31-10-2018	Revisione per Lotto unico	DS	NP	NP
2	28-09-2017	...	DS	NP	NP
1	09-03-2016	...	DS	NP	NP
Revisione		Data	Oggetto	Redatto	Verificato
				Approvato	

COMUNE DI GENOVA				
DIREZIONE ATTUAZIONE NUOVE OPERE			Direttore	Arch. Mico Grasi
SETTORE OPERE PUBBLICHE B			Dirigente	Arch. Ines Marasso
Comittente			Codice Progetto 01.38.01	
COMUNE DI GENOVA				
CAPO PROGETTO		Arch. Marco Pesce	RESPONSABILE UNICO PROCESSIONAMENTO	Arch. Ines Marasso
Progetto Architettonico	Responsabile		Rilievi	
	Collaboratori		Arch. Marco Pesce Geom. Mauro Burgassi	
Progetto Strutture	Responsabile		Coordinatore per la Sicurezza in fase di progettazione	
	Collaboratori		Geom. Carlo Solito Geom. Francesco Valle	
Progetto e Computi Impianti	Responsabile		Progetto Prevenzione Incendi	
	Collaboratori		Arch. Marco Pesce - - - Arch. Massimo Giudizi Arch. Paola Negro	
Computi meteo e Capitalità	Responsabile		Verifica accessibilità	
	Collaboratori		Arch. Marco Pesce Geom. Andrea Miglio	

Intervento/Opera		Municipio VII Ponente	
PROGETTO DEFINITIVO PER LA RIFUNZIONALIZZAZIONE DELLA PISCINA COMUNALE "NICOLA MAMELI" DI GENOVA - VOLTRI		Quartiere Voltri	
Oggetto della tavola		N° progr. tav. N° tot. tav.	
Progetto -Sezione DD - EE		Scala 1:100	
		Data Aprile2015	
		Tavola N°	
		AR.10.21	
		D-Ar	
Livello Progettazione		DEFINITIVO	
Codice GULP		14796	
		Codice identificativo tavola	
		01.38.01.D-Ar-10-04	