



UBICAZIONE AREA DI INTERVENTO (CTR 1:5000)

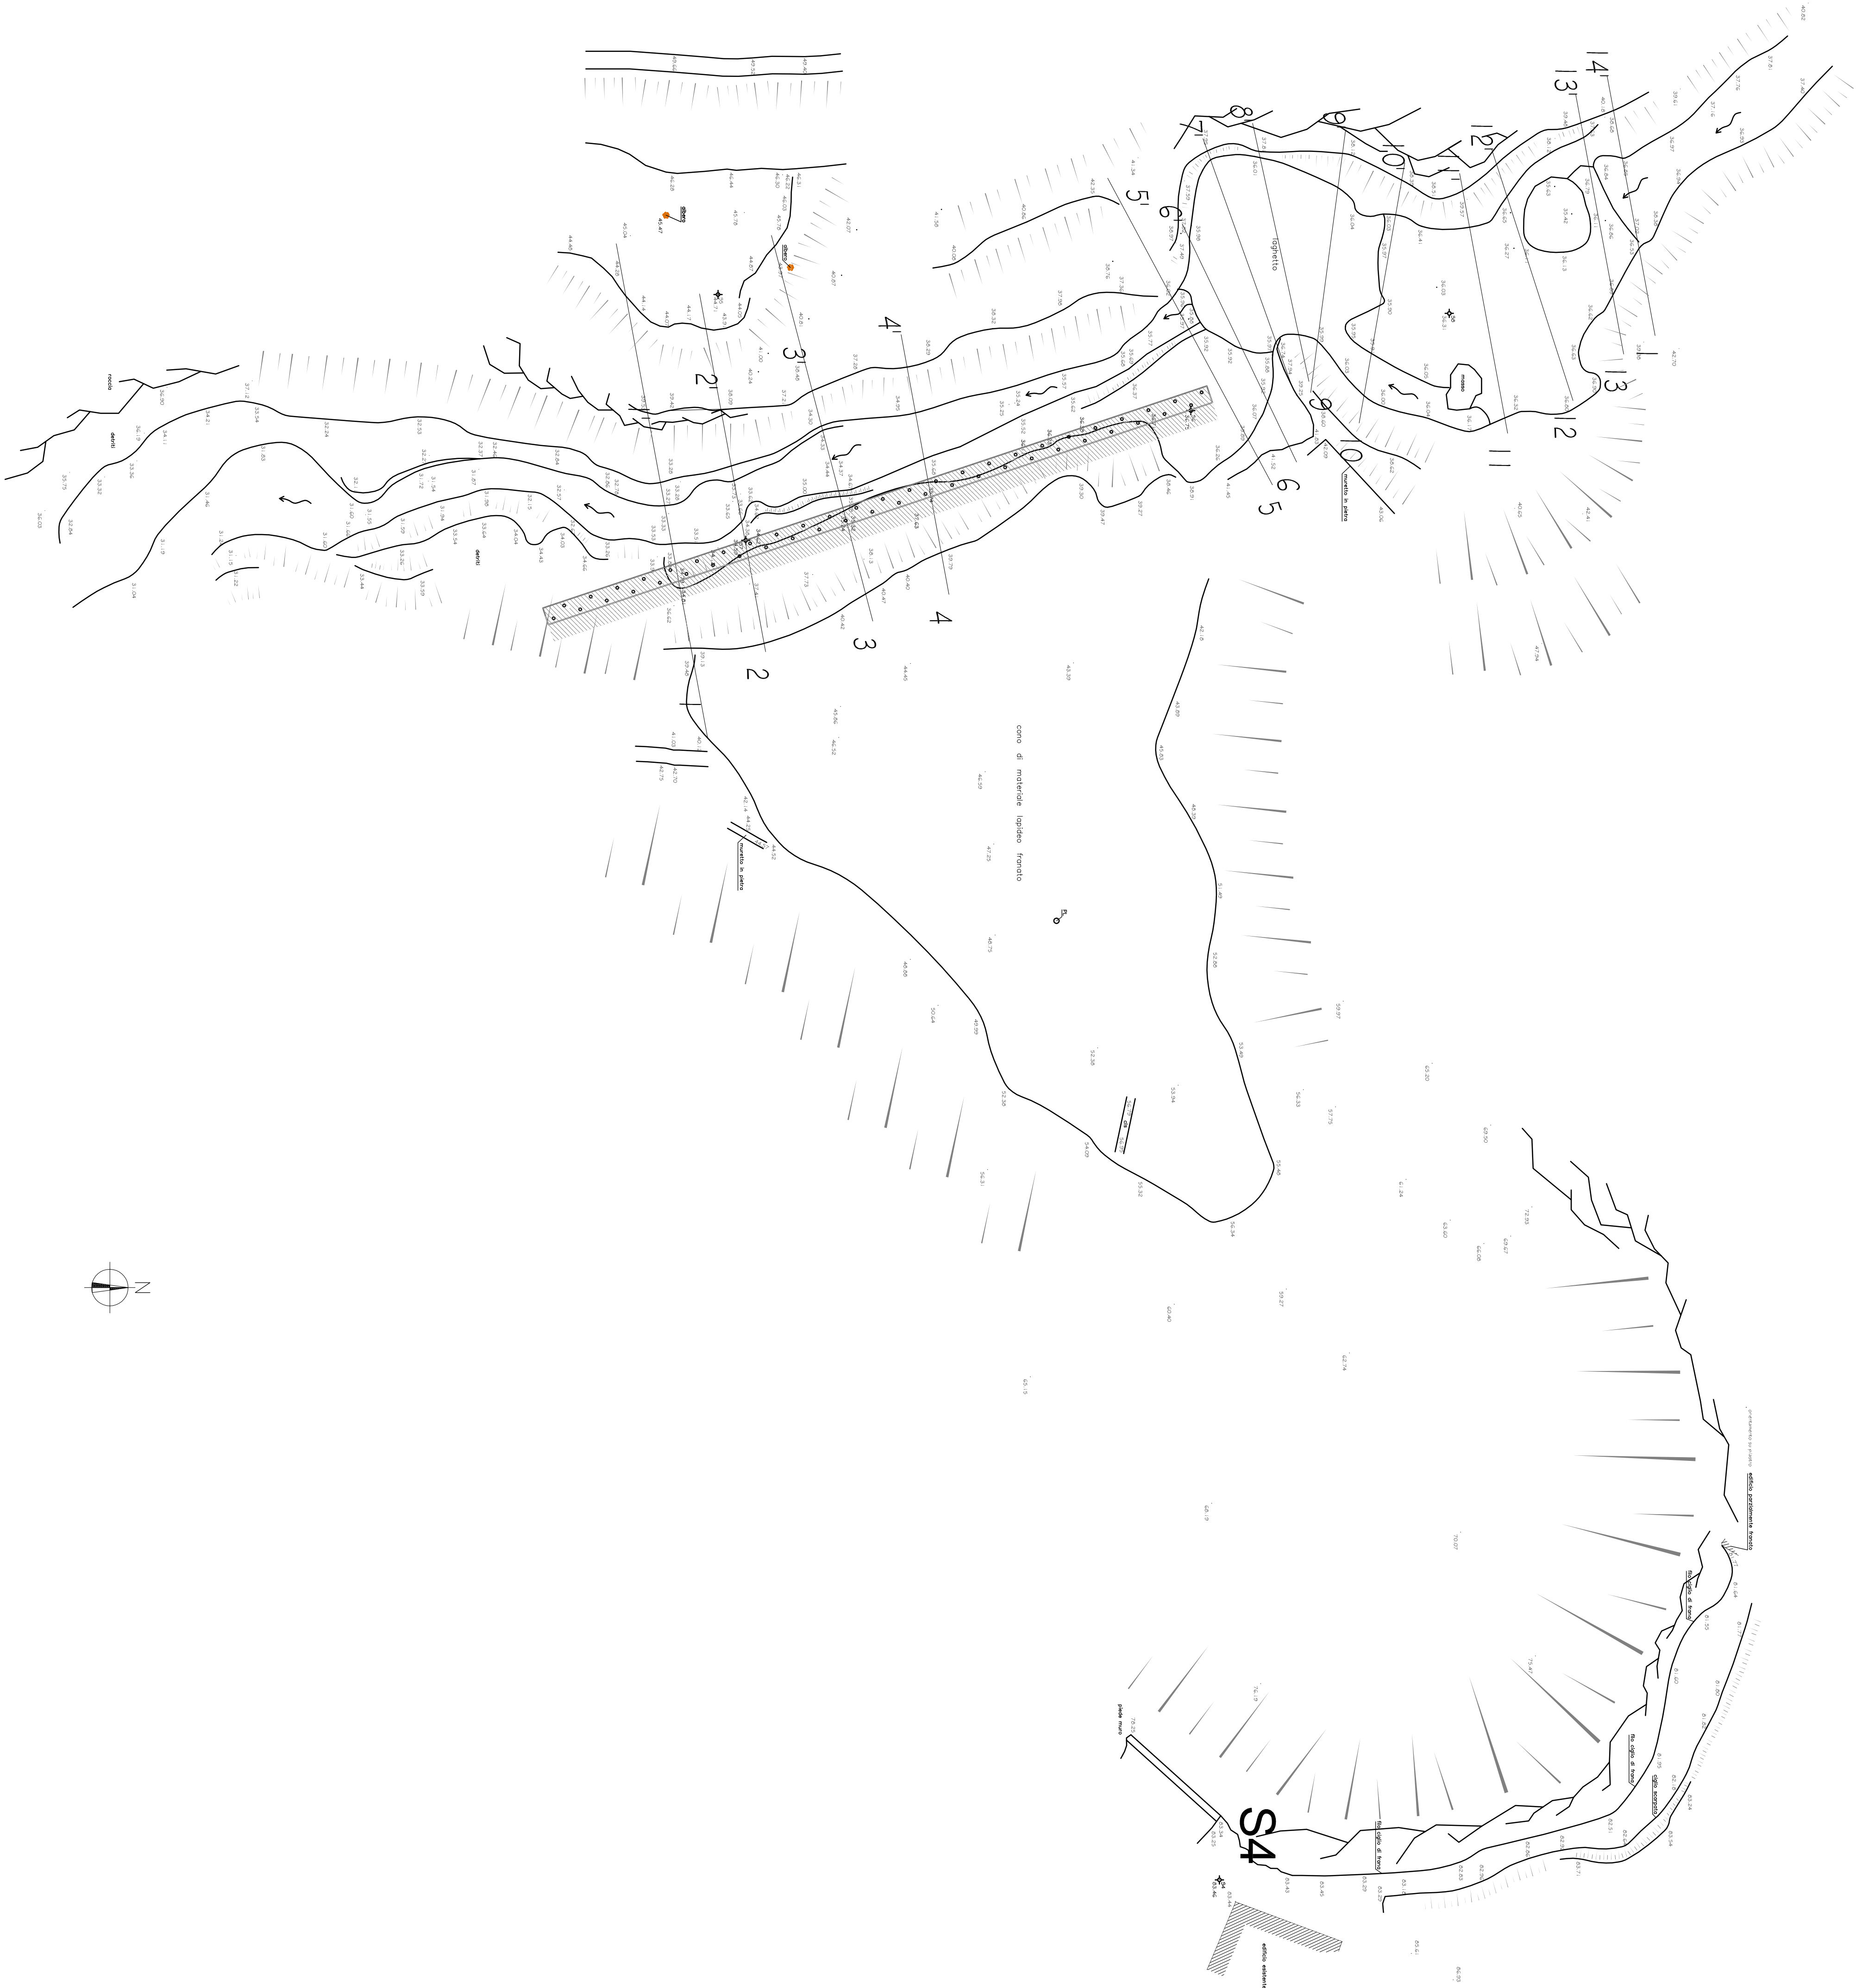

COMUNE DI GENOVA

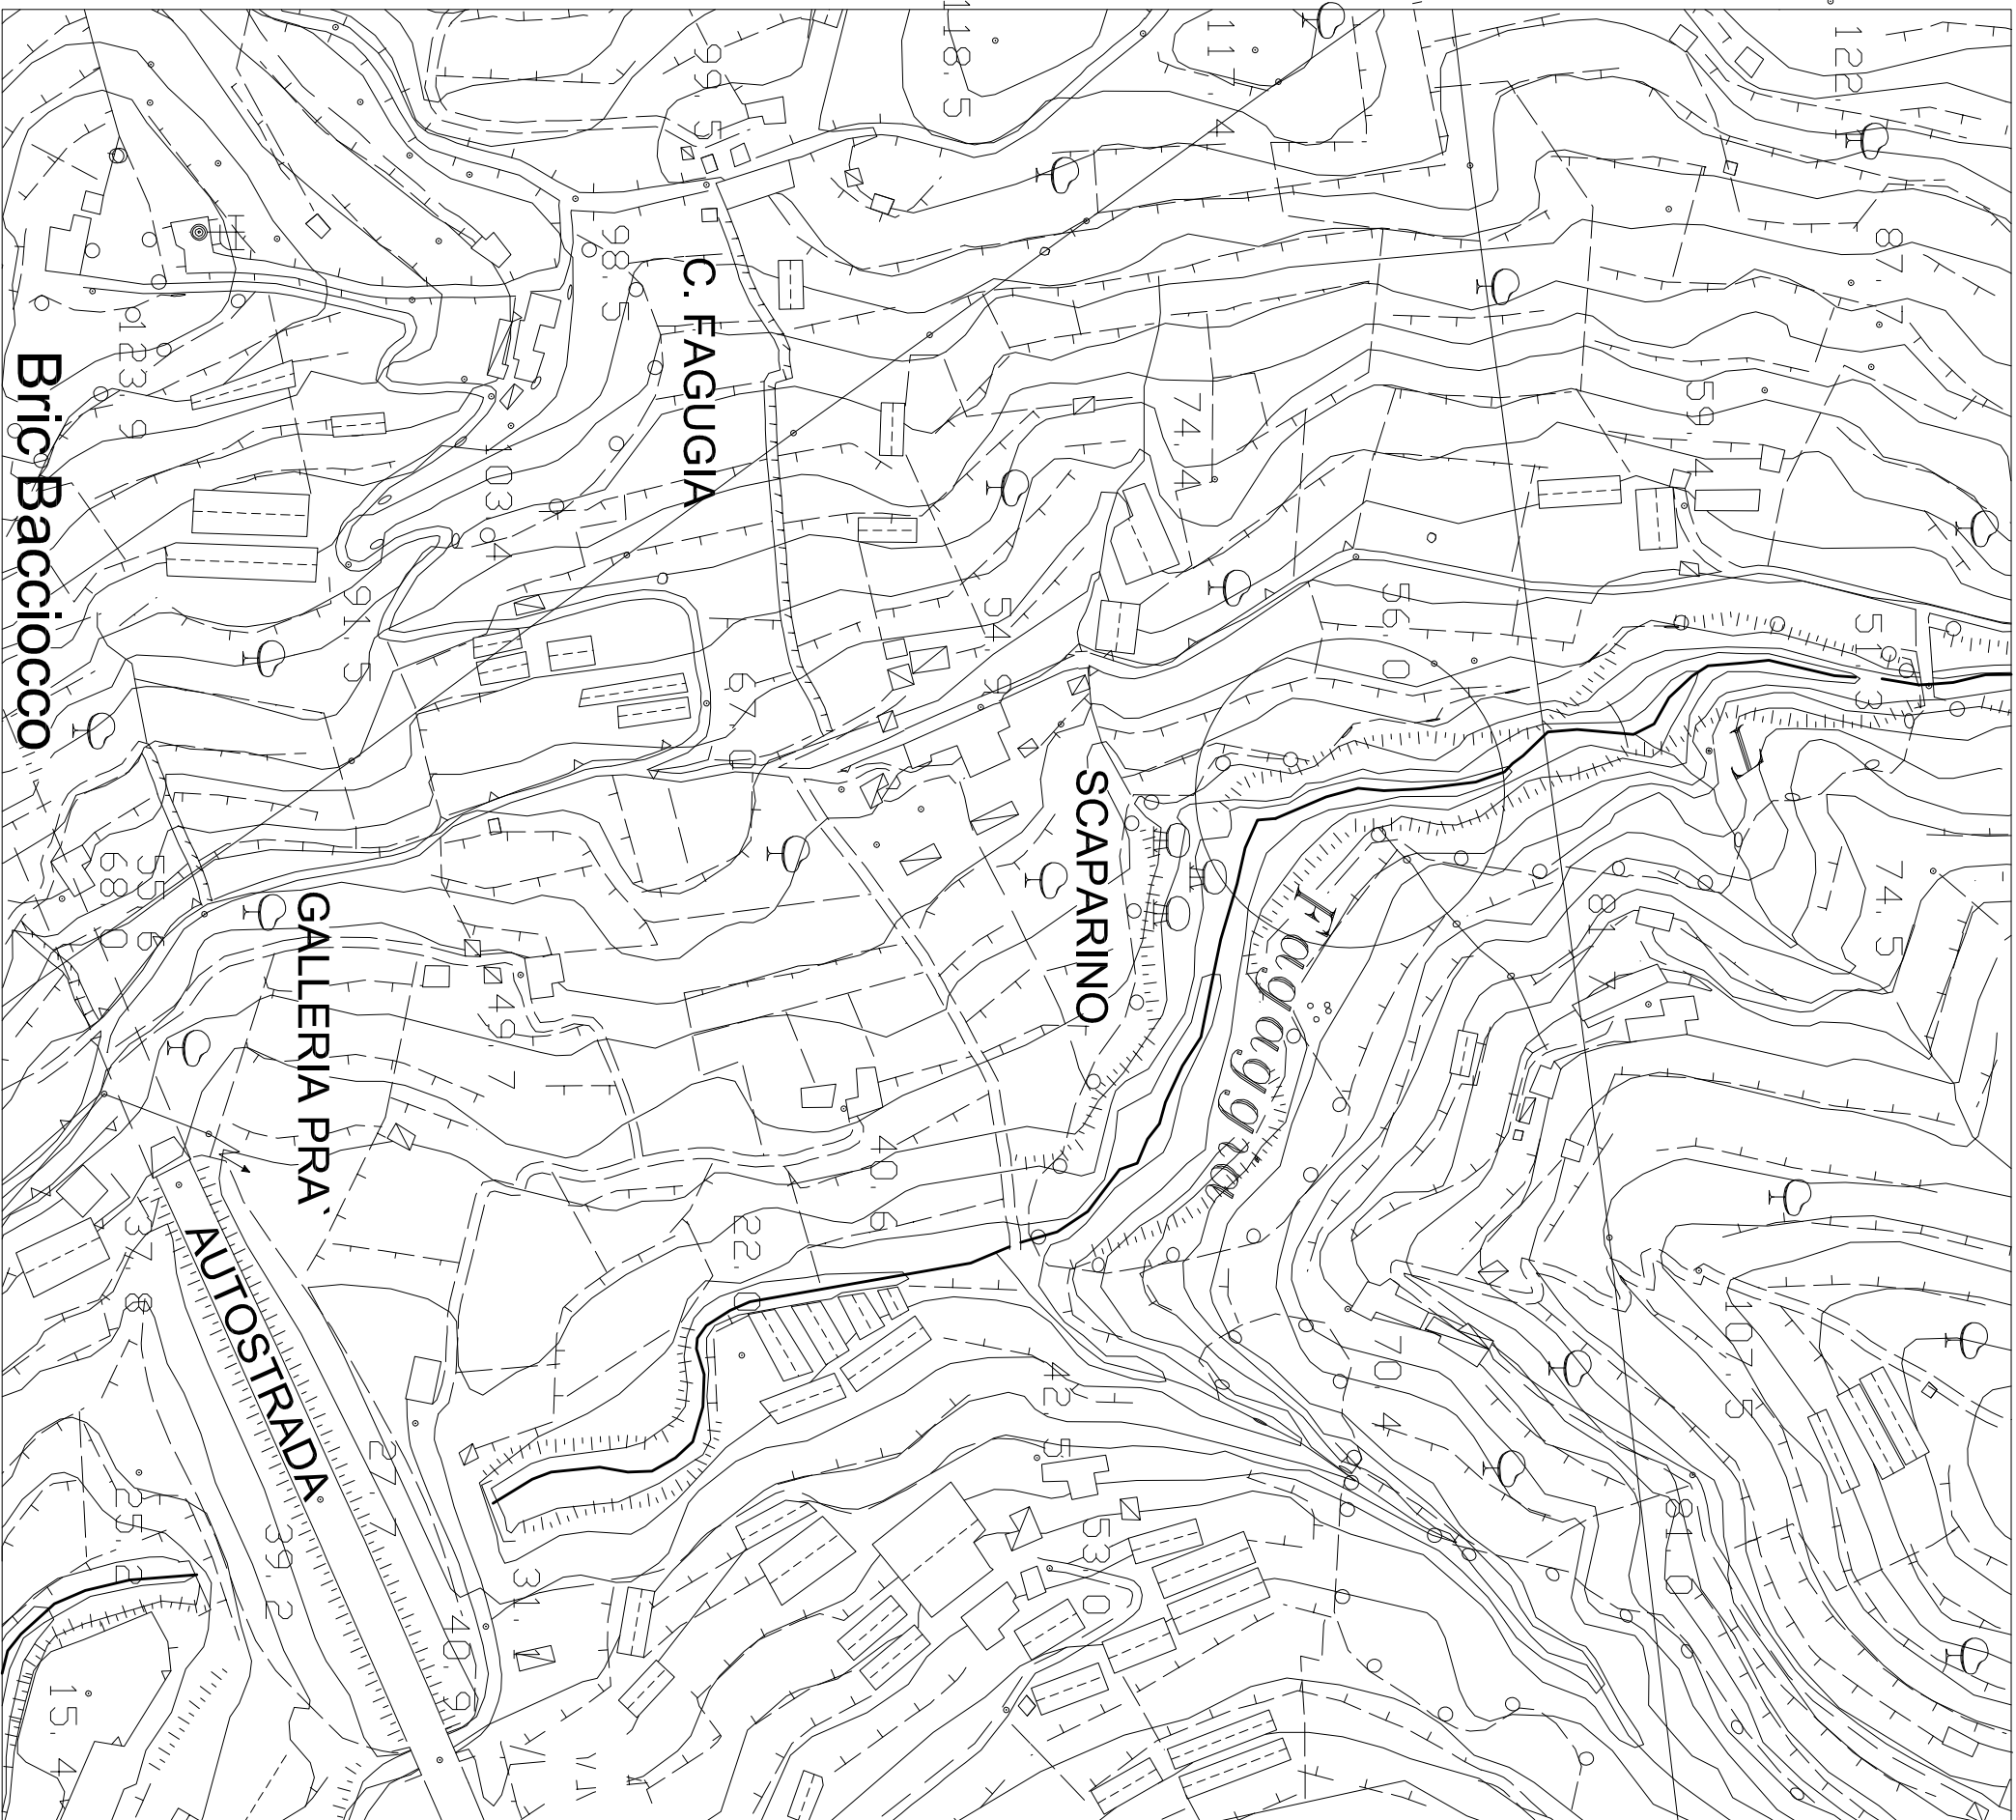

AREA TECNICA		Direttore Arch. Generale Laura PETACCHI Area
DIREZIONE LAVORI PUBBLICI		Arch. Mico GRASSI
STRUTTURA DI STAFF - GEOTECNICA E IDROGEOLOGIA		Responsabile Geol. Giorgio GRASSANO
Comittente		Progetto

CAPO PROGETTO	Geol. Giuseppe CAGGIA	RESPONSABILE UNICO PROCEDIMENTO	Geol. Giorgio GRASSANO
Progetto GEOTECNICO- IDROGEOLOGICO		Riavvi	
Responsabile	Geol. Giorgio GRASSANO	Responsabile	Arch. Ivano Buregati
Collaboratori	Geol. Giuseppe CAGGIA Geol. Daniele CORNIGI	Collaboratori	Geom. Bernardino CORTELLA L.S.I. Giuseppe STRASPASCO
Verifiche IDRAULICHE			
Responsabile	Ing. Mariano FREGIO		
Collaboratori			
Progetto STRUTTURALE		Verifica accessibilit�	L.S.I. Geom. Marco TRENZO (ex sole all'ingegneria)
Responsabile	Ing. Davide BEALLI		
Collaboratori			
Computi meteo - Climatolo		Altro (progetto preventivo e generale)	
Geom. Ileana NOZZI		Altro (progetto quelli regolamentari)	

Intervento/Opera		Municipio	07
Lavori di messa in sicurezza idrogeologica e nassetto dell' alveo del Rio Faguggia, in sponda destra del dissesto di Via Montecucco nel bacino del Torrente San Pietro a Genova Pr�		Quartiere	Pra

N� prog. inv.	N� tot. inv.
---------------	--------------

Scala	Data
-	Settembre 2017

STATO ATTUALE

Livello	Progettazione	ESECUTIVO	GEOTECNICO
Codice GUP	16846	Codice PROGETTAZIONE	Codice OPERA
		Codice ARCHIVIO	

ES 01
E-Gtec