



Coperture piane

FIG. F.2.5./13 COPERTURE PRATICABILI E NON PRATICABILI

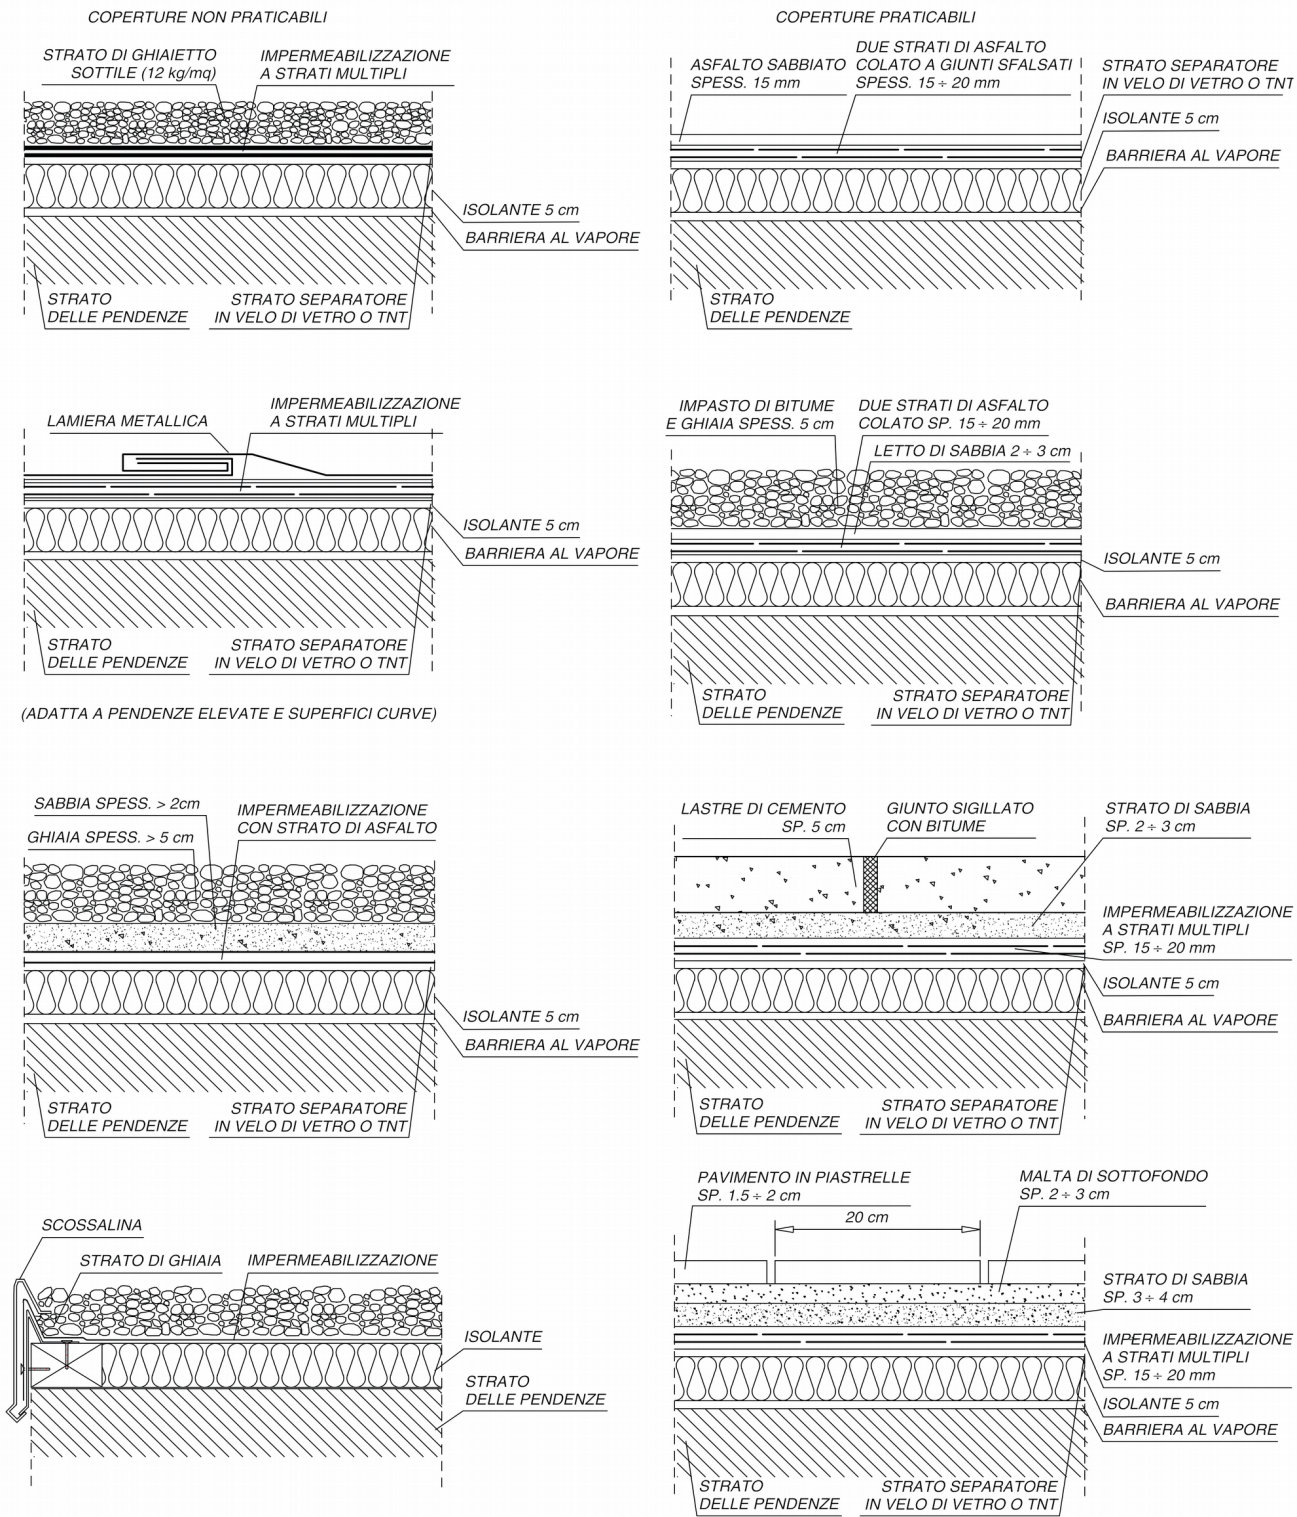


Impermeabilizzazione

FIG. F.2.5./21 DETTAGLI COSTRUTTIVI

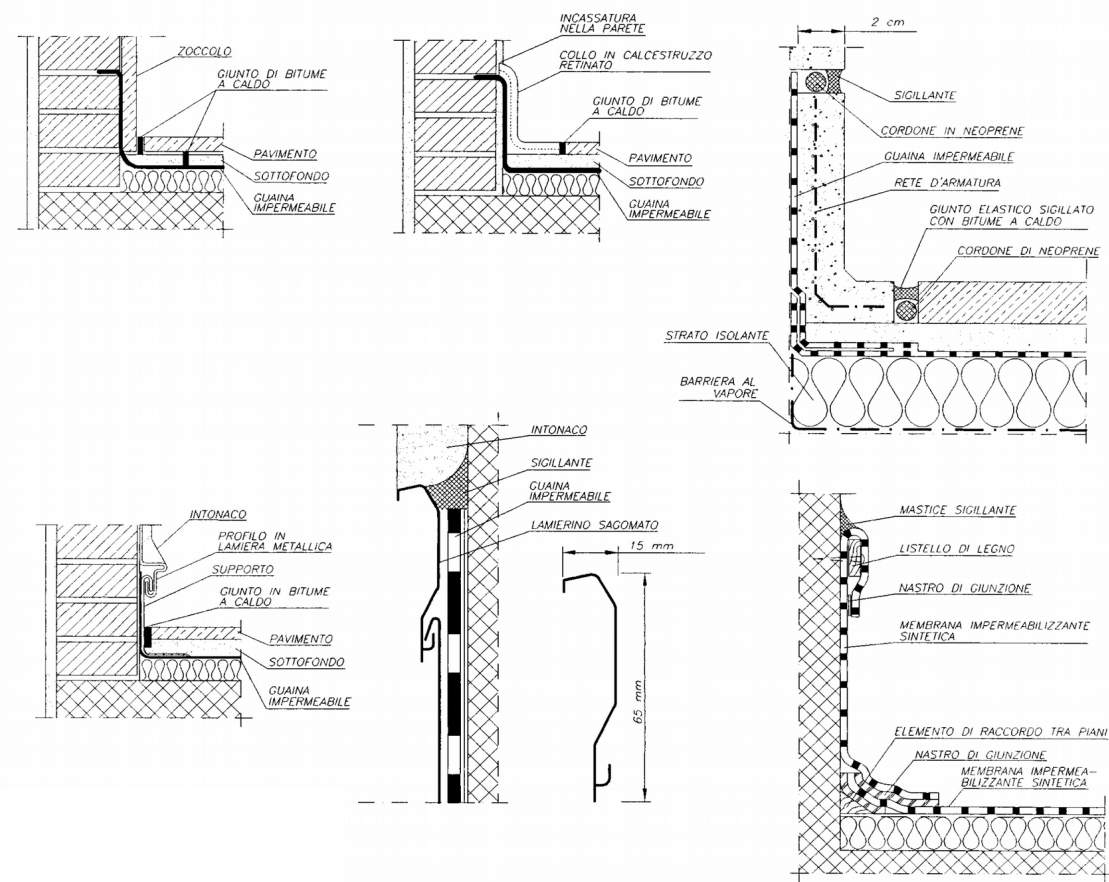

Coperture discontinue e canali di gronda

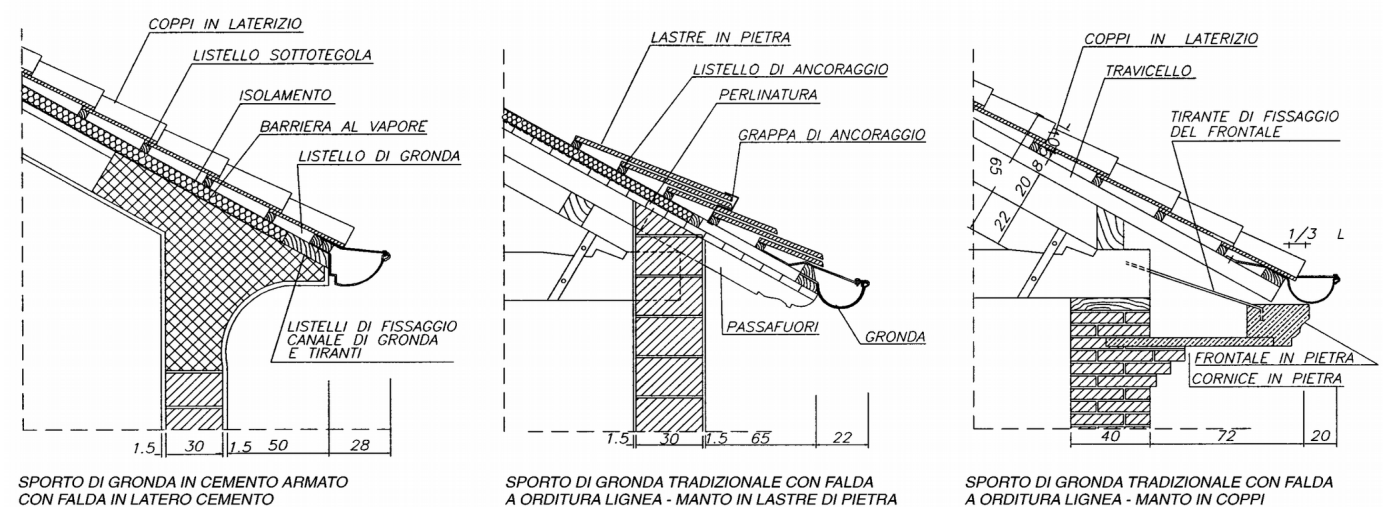

COMUNE DI GENOVA

Direzione Facility Management – Setbre Manutenzioni |

Via di Francia, 1 - 18° piano | 16149 Genova |





Tel 010_5577156-5577083- Fax 0105573680 |

facilitymanagement@comune.genova.it | comunegenova@postemailcertificata.it |

Interventi non programmabili di natura edile per manutenzione straordinaria su immobili di civica proprietà, non vincolati, ai sensi del D.Lgs. 42/2004 ubicati sull'intero territorio cittadino da attuarsi mediante Accordo Quadro (1^a, 2^a e 3^a annualità). MOGE 17226 – CUP B35I18000630004

Esempi di pannellature

ELEMENTI DI FISSAGGIO	TIPI DI PROFILATI PER IL TELAIO	TIPI DI BORDI DELLE LASTRE
SVASATA CON IMPRONTA A CROCE 	a "C" 	ASSOTTIGLIATO
SVASATA CON IMPRONTA A CROCE 	a "U" 	DRITTO
TONDA CON IMPRONTA A CROCE 	ad "Ω" 	SMUSSATO

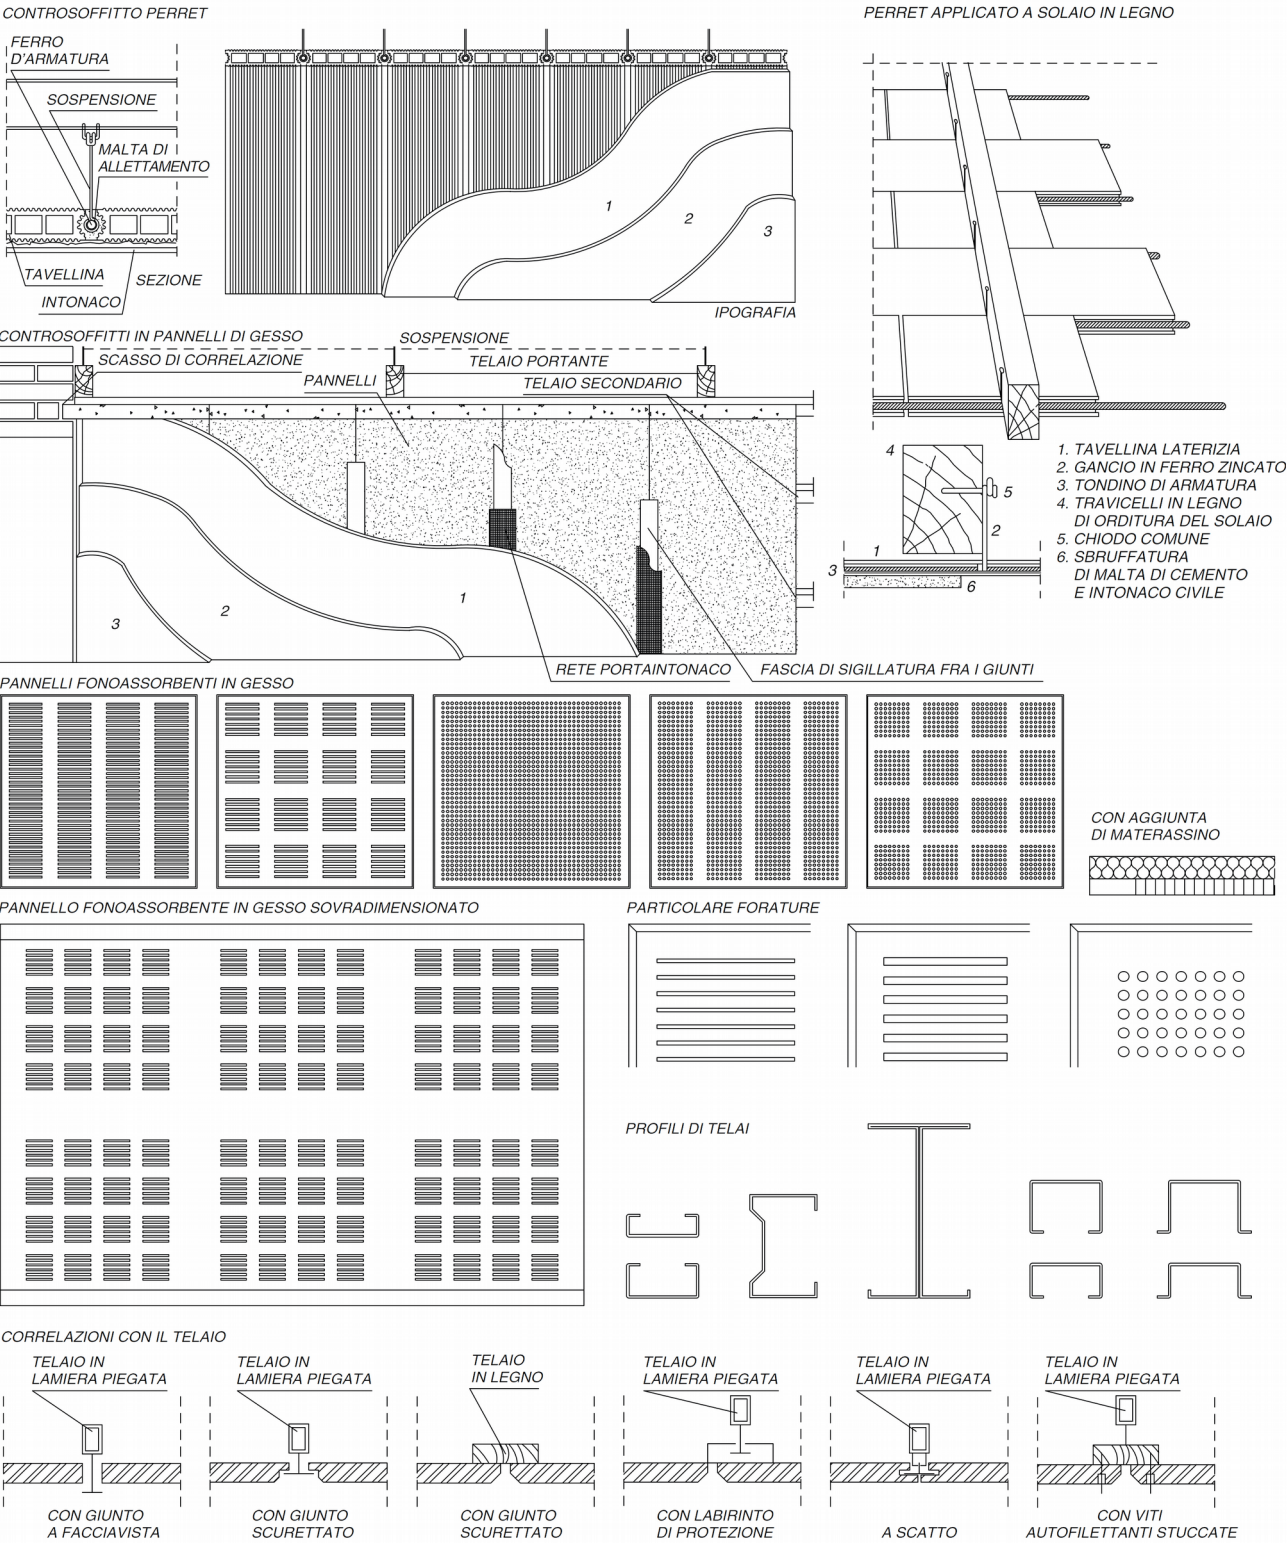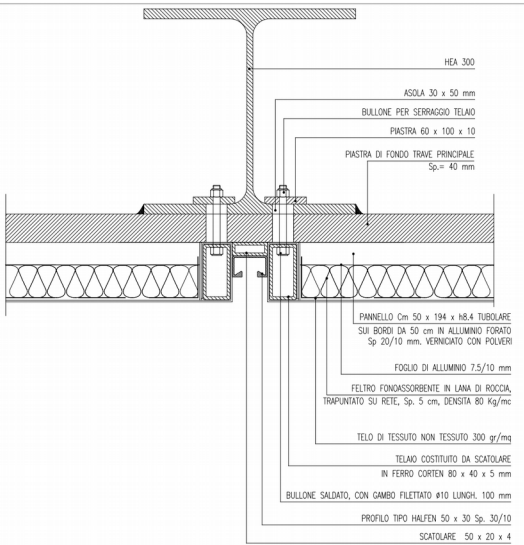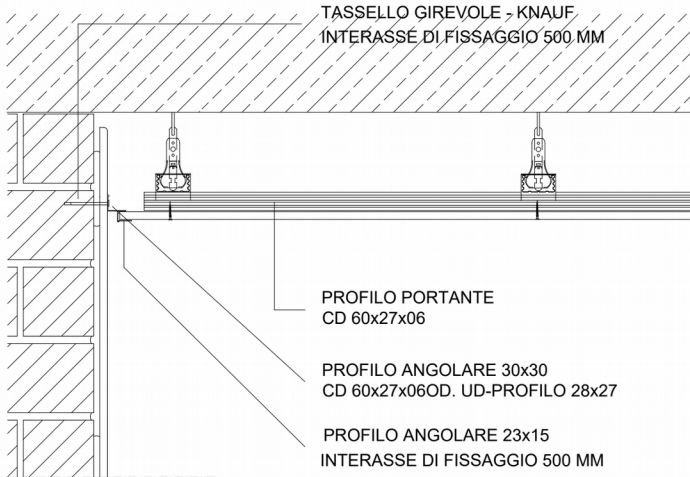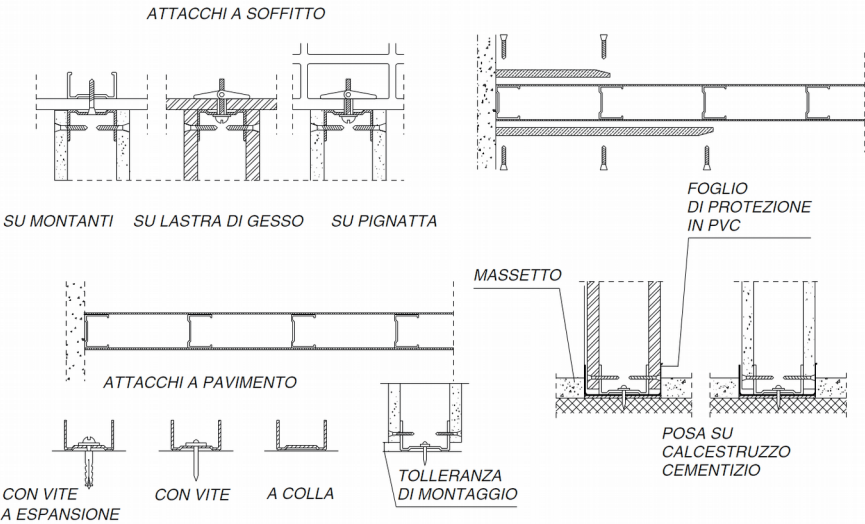

COMUNE DI GENOVA

Direzione Facility Management – Setbre Manutenzioni |











Via di Francia, 1 - 18° piano | 16149 Genova |

Tel 010_5577156-5577083- Fax 0105573680 |










facilitymanagement@comune.genova.it | comunegenova@postemailcertificata.it |

Interventi non programmabili di natura edile per manutenzione straordinaria su immobili di civica proprietà, non vincolati, ai sensi del D.Lgs. 42/2004 ubicati sull'intero territorio cittadino da attuarsi mediante Accordo Quadro (1^a, 2^a e 3^a annualità). MOGE 17226 – CUP B35I18000630004

Chiusure orizzontali

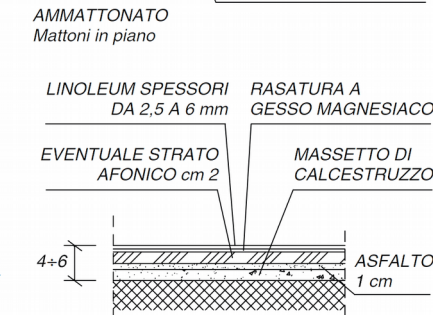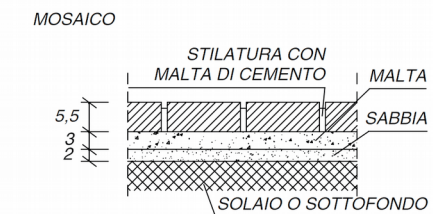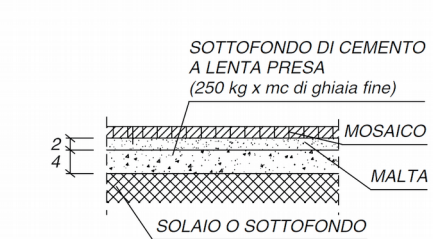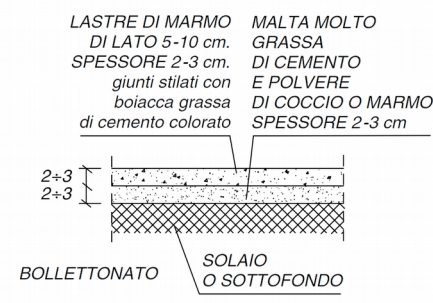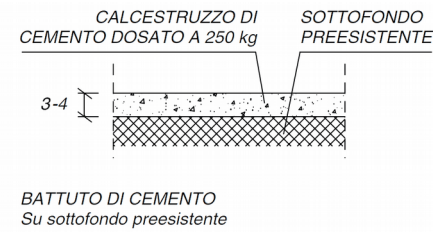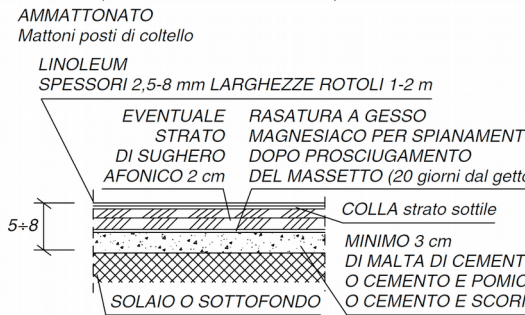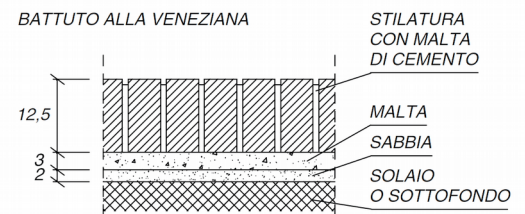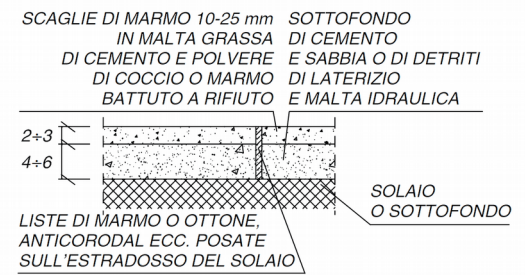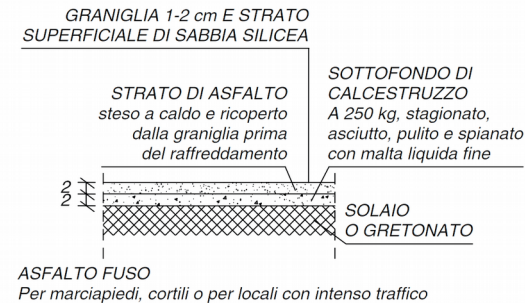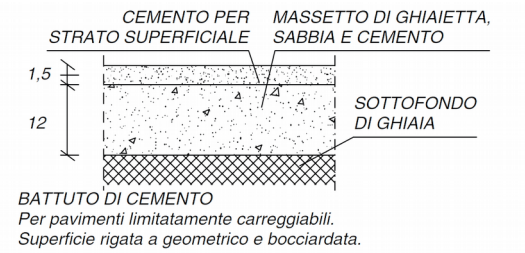

Chiusure verticali

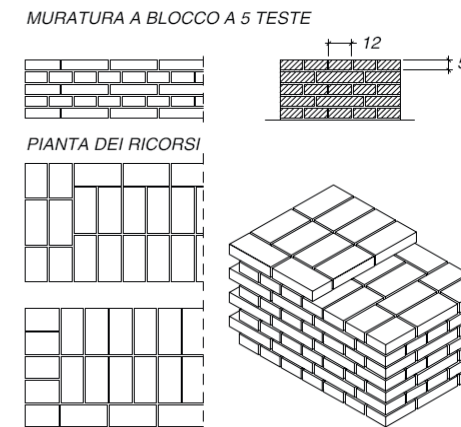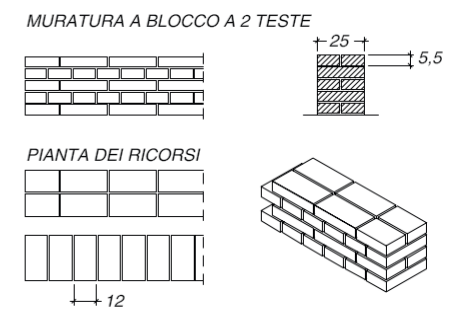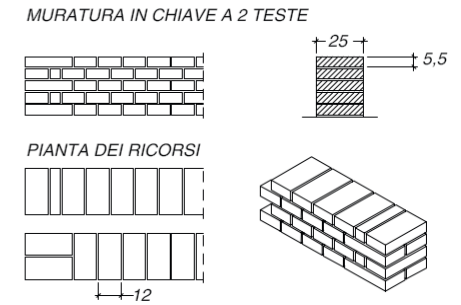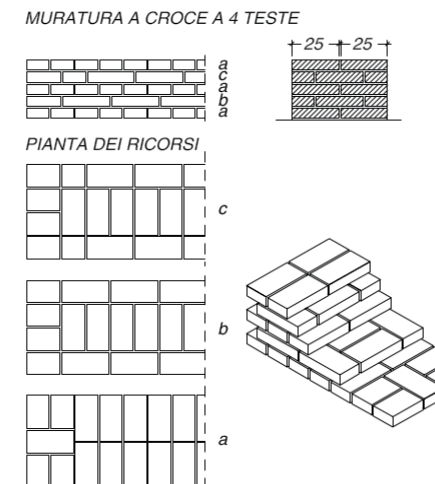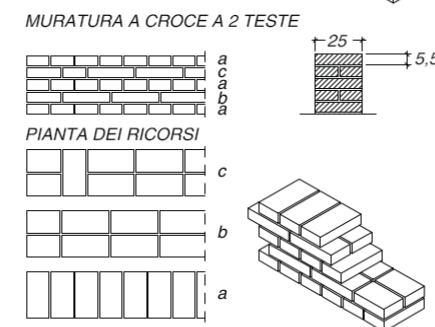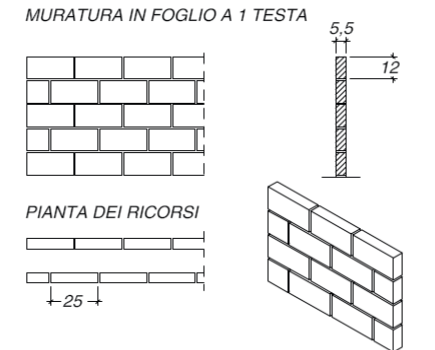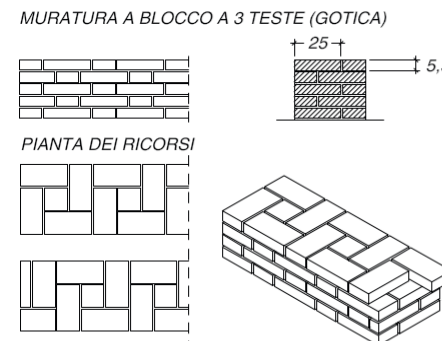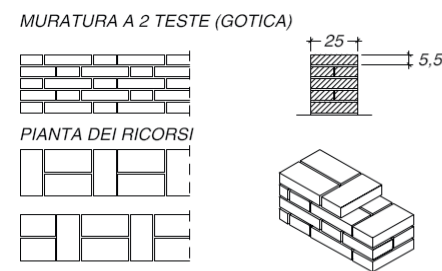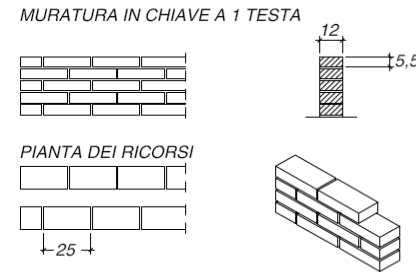

COMUNE DI GENOVA

Direzione Facility Management – Setbre Manutenzioni |

Via di Francia, 1 - 18° piano | 16149 Genova |

Tel 010_5577156-5577083- Fax 0105573680 |

facilitymanagement@comune.genova.it | comunegenova@postemailcertificata.it |

Interventi non programmabili di natura edile per manutenzione straordinaria su immobili di civica proprietà, non vincolati, ai sensi del D.Lgs. 42/2004 ubicati sull'intero territorio cittadino da attuarsi mediante Accordo Quadro (1^, 2^ e 3^ annualità). MOGE 17226 – CUP B35I18000630004